


528

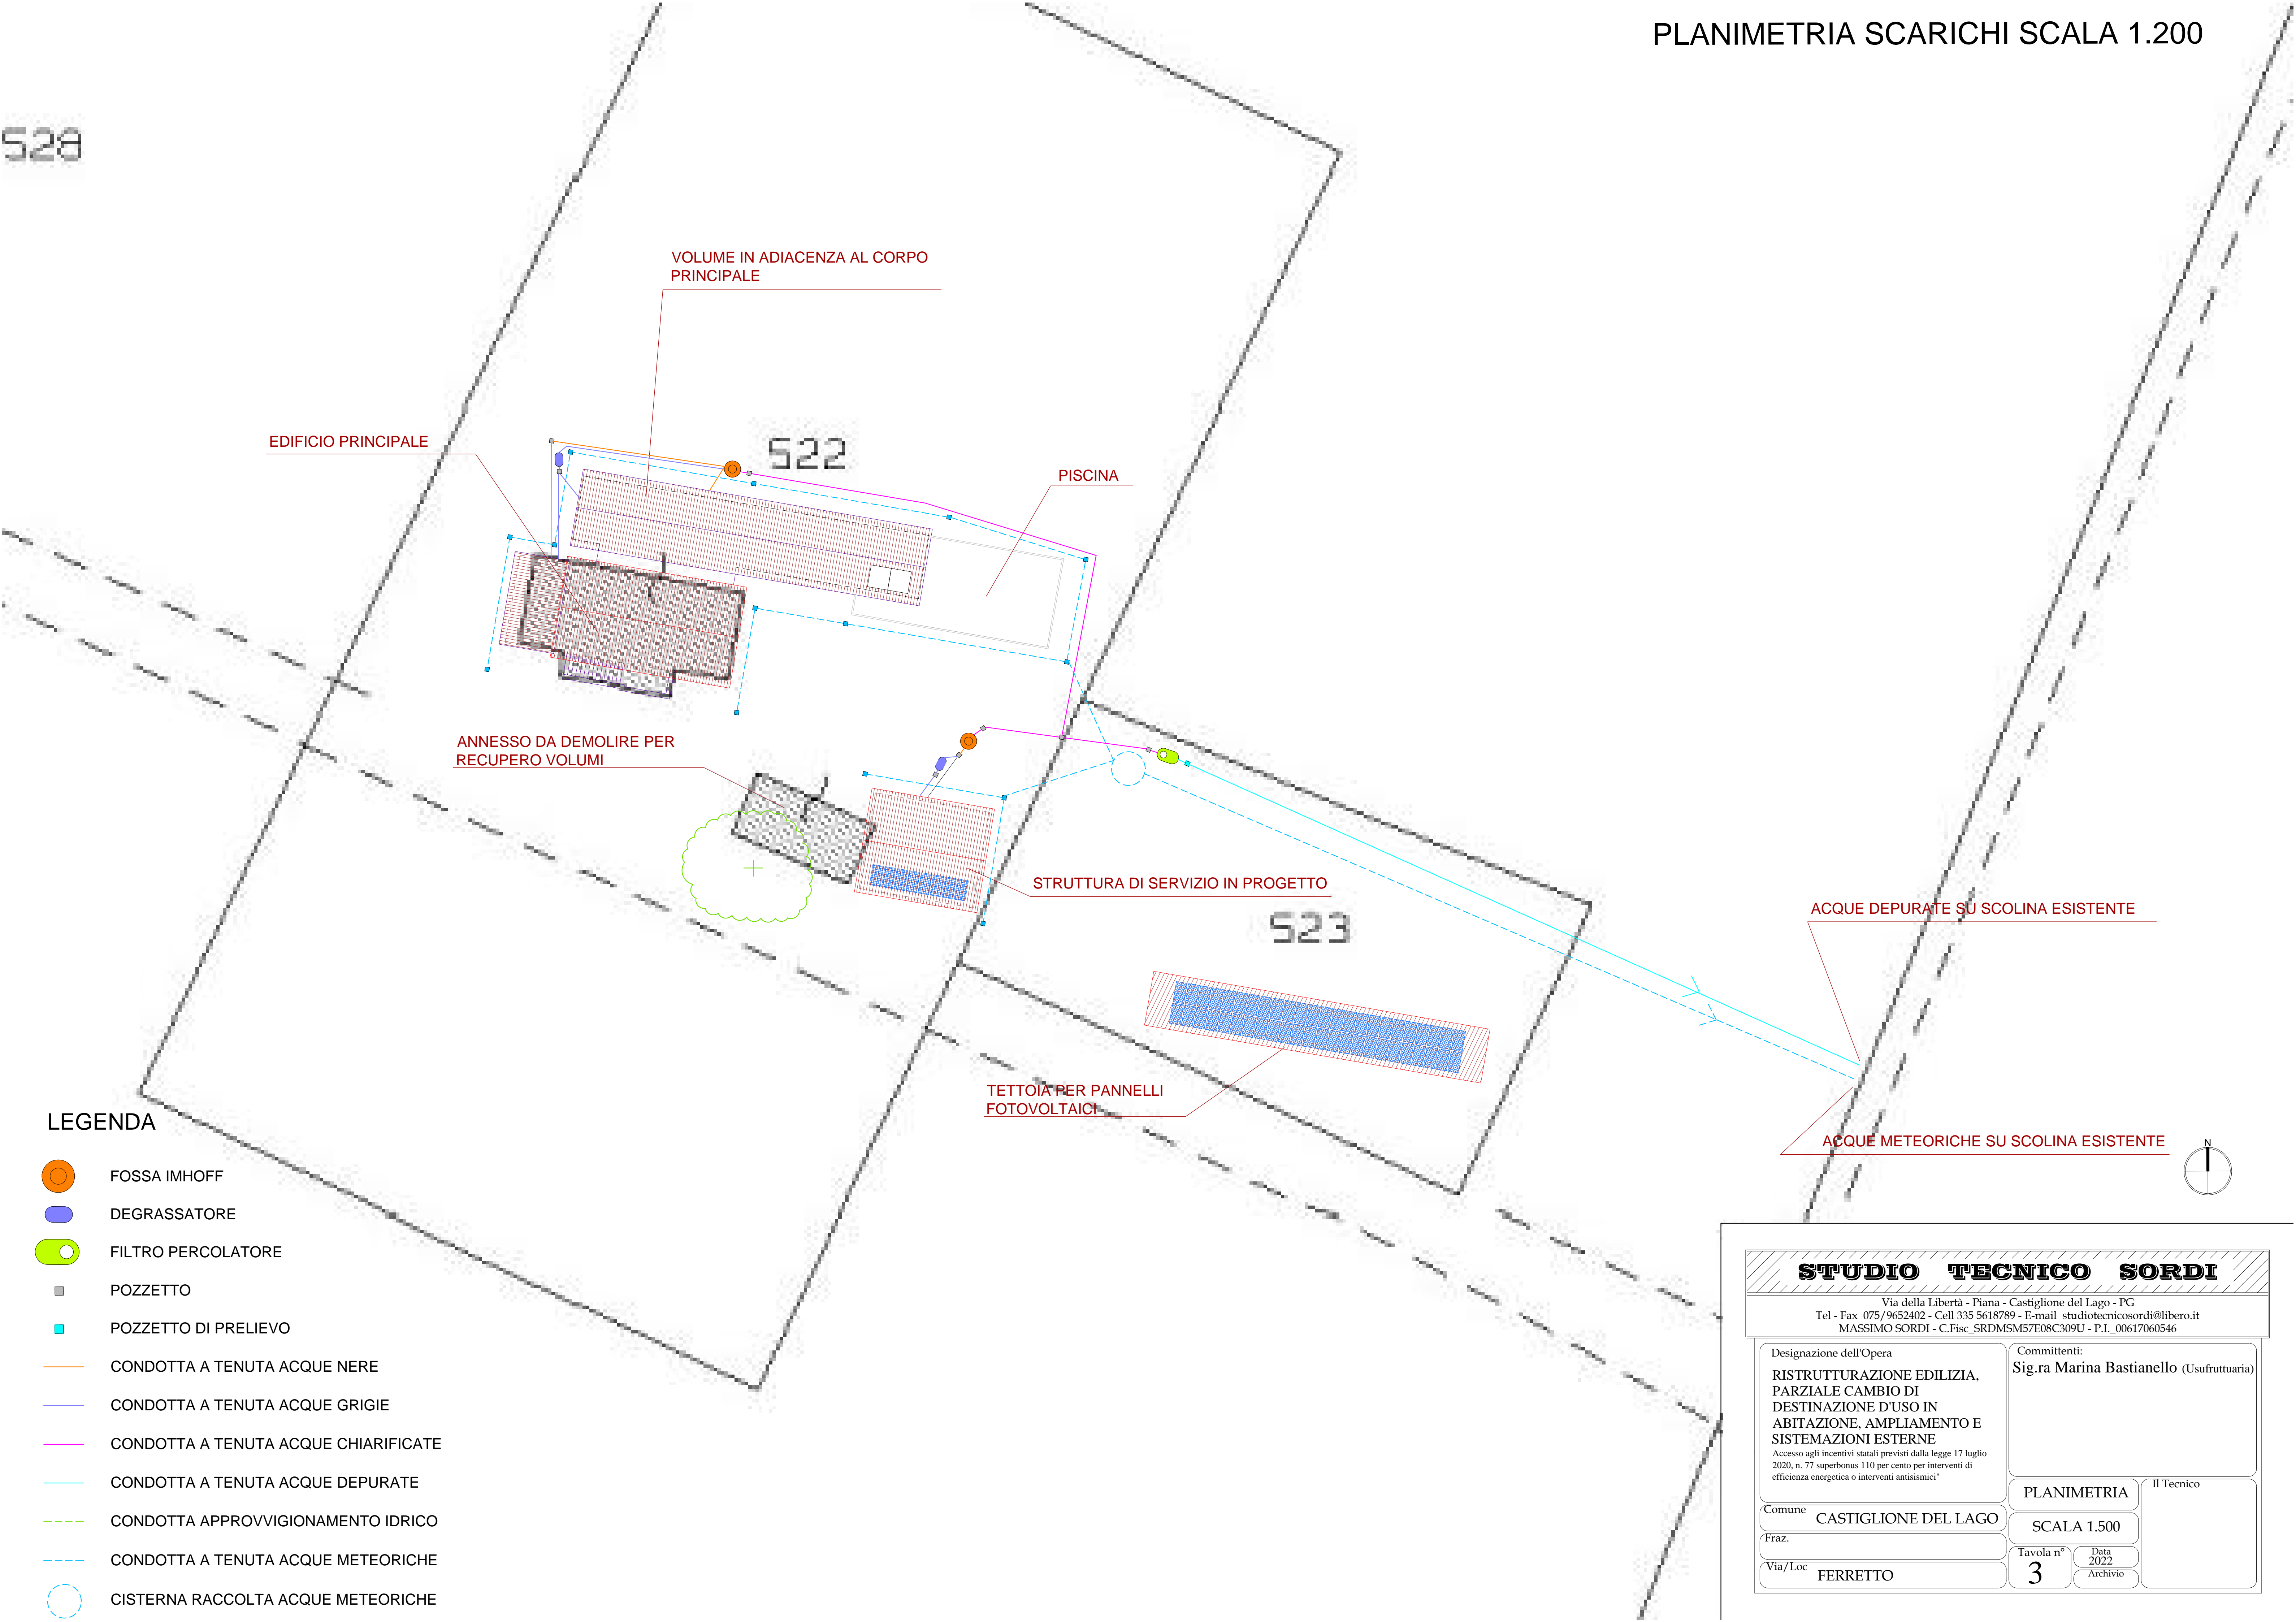

LEGENDA

- FOSSA IMHOFF
- DEGRASSATORE
- FILTRO PERCOLATORE
- POZZETTO
- POZZETTO DI PRELIEVO
- CONDOTTA A TENUTA ACQUE NERE
- CONDOTTA A TENUTA ACQUE GRIGIE
- CONDOTTA A TENUTA ACQUE CHIARIFICATE
- CONDOTTA A TENUTA ACQUE DEPURATE
- CONDOTTA APPROVVIGIONAMENTO IDRICO
- CONDOTTA A TENUTA ACQUE METEORICHE
- CISTERNA RACCOLTA ACQUE METEORICHE

ACQUE DEPURATE SU SCOLINA ESISTENTE

ACQUE METEORICHE SU SCOLINA ESISTENTE

STUDIO TECNICO SORDI
Via della Libertà - Piana - Castiglione del Lago - PG
Tel - Fax 075/9652402 - Cell 335 5618789 - E-mail studiotecnicosordi@libero.it
MASSIMO SORDI - C.Fisc. SRDMSM57E08C309U - P.I. 00617060546

Designazione dell'Opera
**RISTRUTTURAZIONE EDILIZIA,
PARZIALE CAMBIO DI
DESTINAZIONE D'USO IN
ABITAZIONE, AMPLIAMENTO E
SISTEMAZIONI ESTERNE**
Accesso agli incentivi statali previsti dalla legge 17 luglio
2020, n. 77 superbonus 110 per cento per interventi di
efficienza energetica o interventi antisismici*

Comittenti:
Sig.ra Marina Bastianello (Usufruttuaria)

Comune
CASTIGLIONE DEL LAGO

Fraz.

Via/Loc
FERRETTO

PLANIMETRIA

SCALA 1.500

Tavola n°
3

Data
2022
Archivio

Il Tecnico