

Regione Umbria
Provincia di Rieti
Comune di Orvieto

PROVVEDIMENTO AUTORIZZATORIO UNICO REGIONALE (P.A.U.R.)
(art. 27 bis D.Lgs. 152/2006)

COMMITTENTE



ECG UMBRIA s.r.l.s.
Sede Legale: Via Aldo Moro, 233
03100 - Frosinone (FR)
P.IVA: 03088220607

Progetto per la realizzazione di una centrale di
generazione elettrica da fonte rinnovabile fotovoltaica
da 34.200 kWp

"Campo -1- 5.602,8 kW"
"Campo -2- 9.331,56 kW"
"Campo -3- 19.274,09 kW"

Comune di Orvieto - Orvieto (TR)

CAVIDOTTO MT SU ORTOFOTO
E SEZIONI TIPO SCAVI E PASSAGGI PONTI

PROGETTISTI INCARICATI

Ing. Stefano Spaziani




ECG UMBRIA S.R.L.S.
Via Aldo Moro n.233
03100 Frosinone
P.I. 03088220607

REV.	DATA	DESCRIZIONE	REDATTO	CONTROLLATO	APPROVATO
Data	Foglio	Codice Interno	REV.	Scale	Fase Progettuale
20/05/2020	A1	ECGU-FV025-F3-TPL06	01	Varie	Definitivo


Cavidotto MT di connessione su ortofoto

Scala 1:500

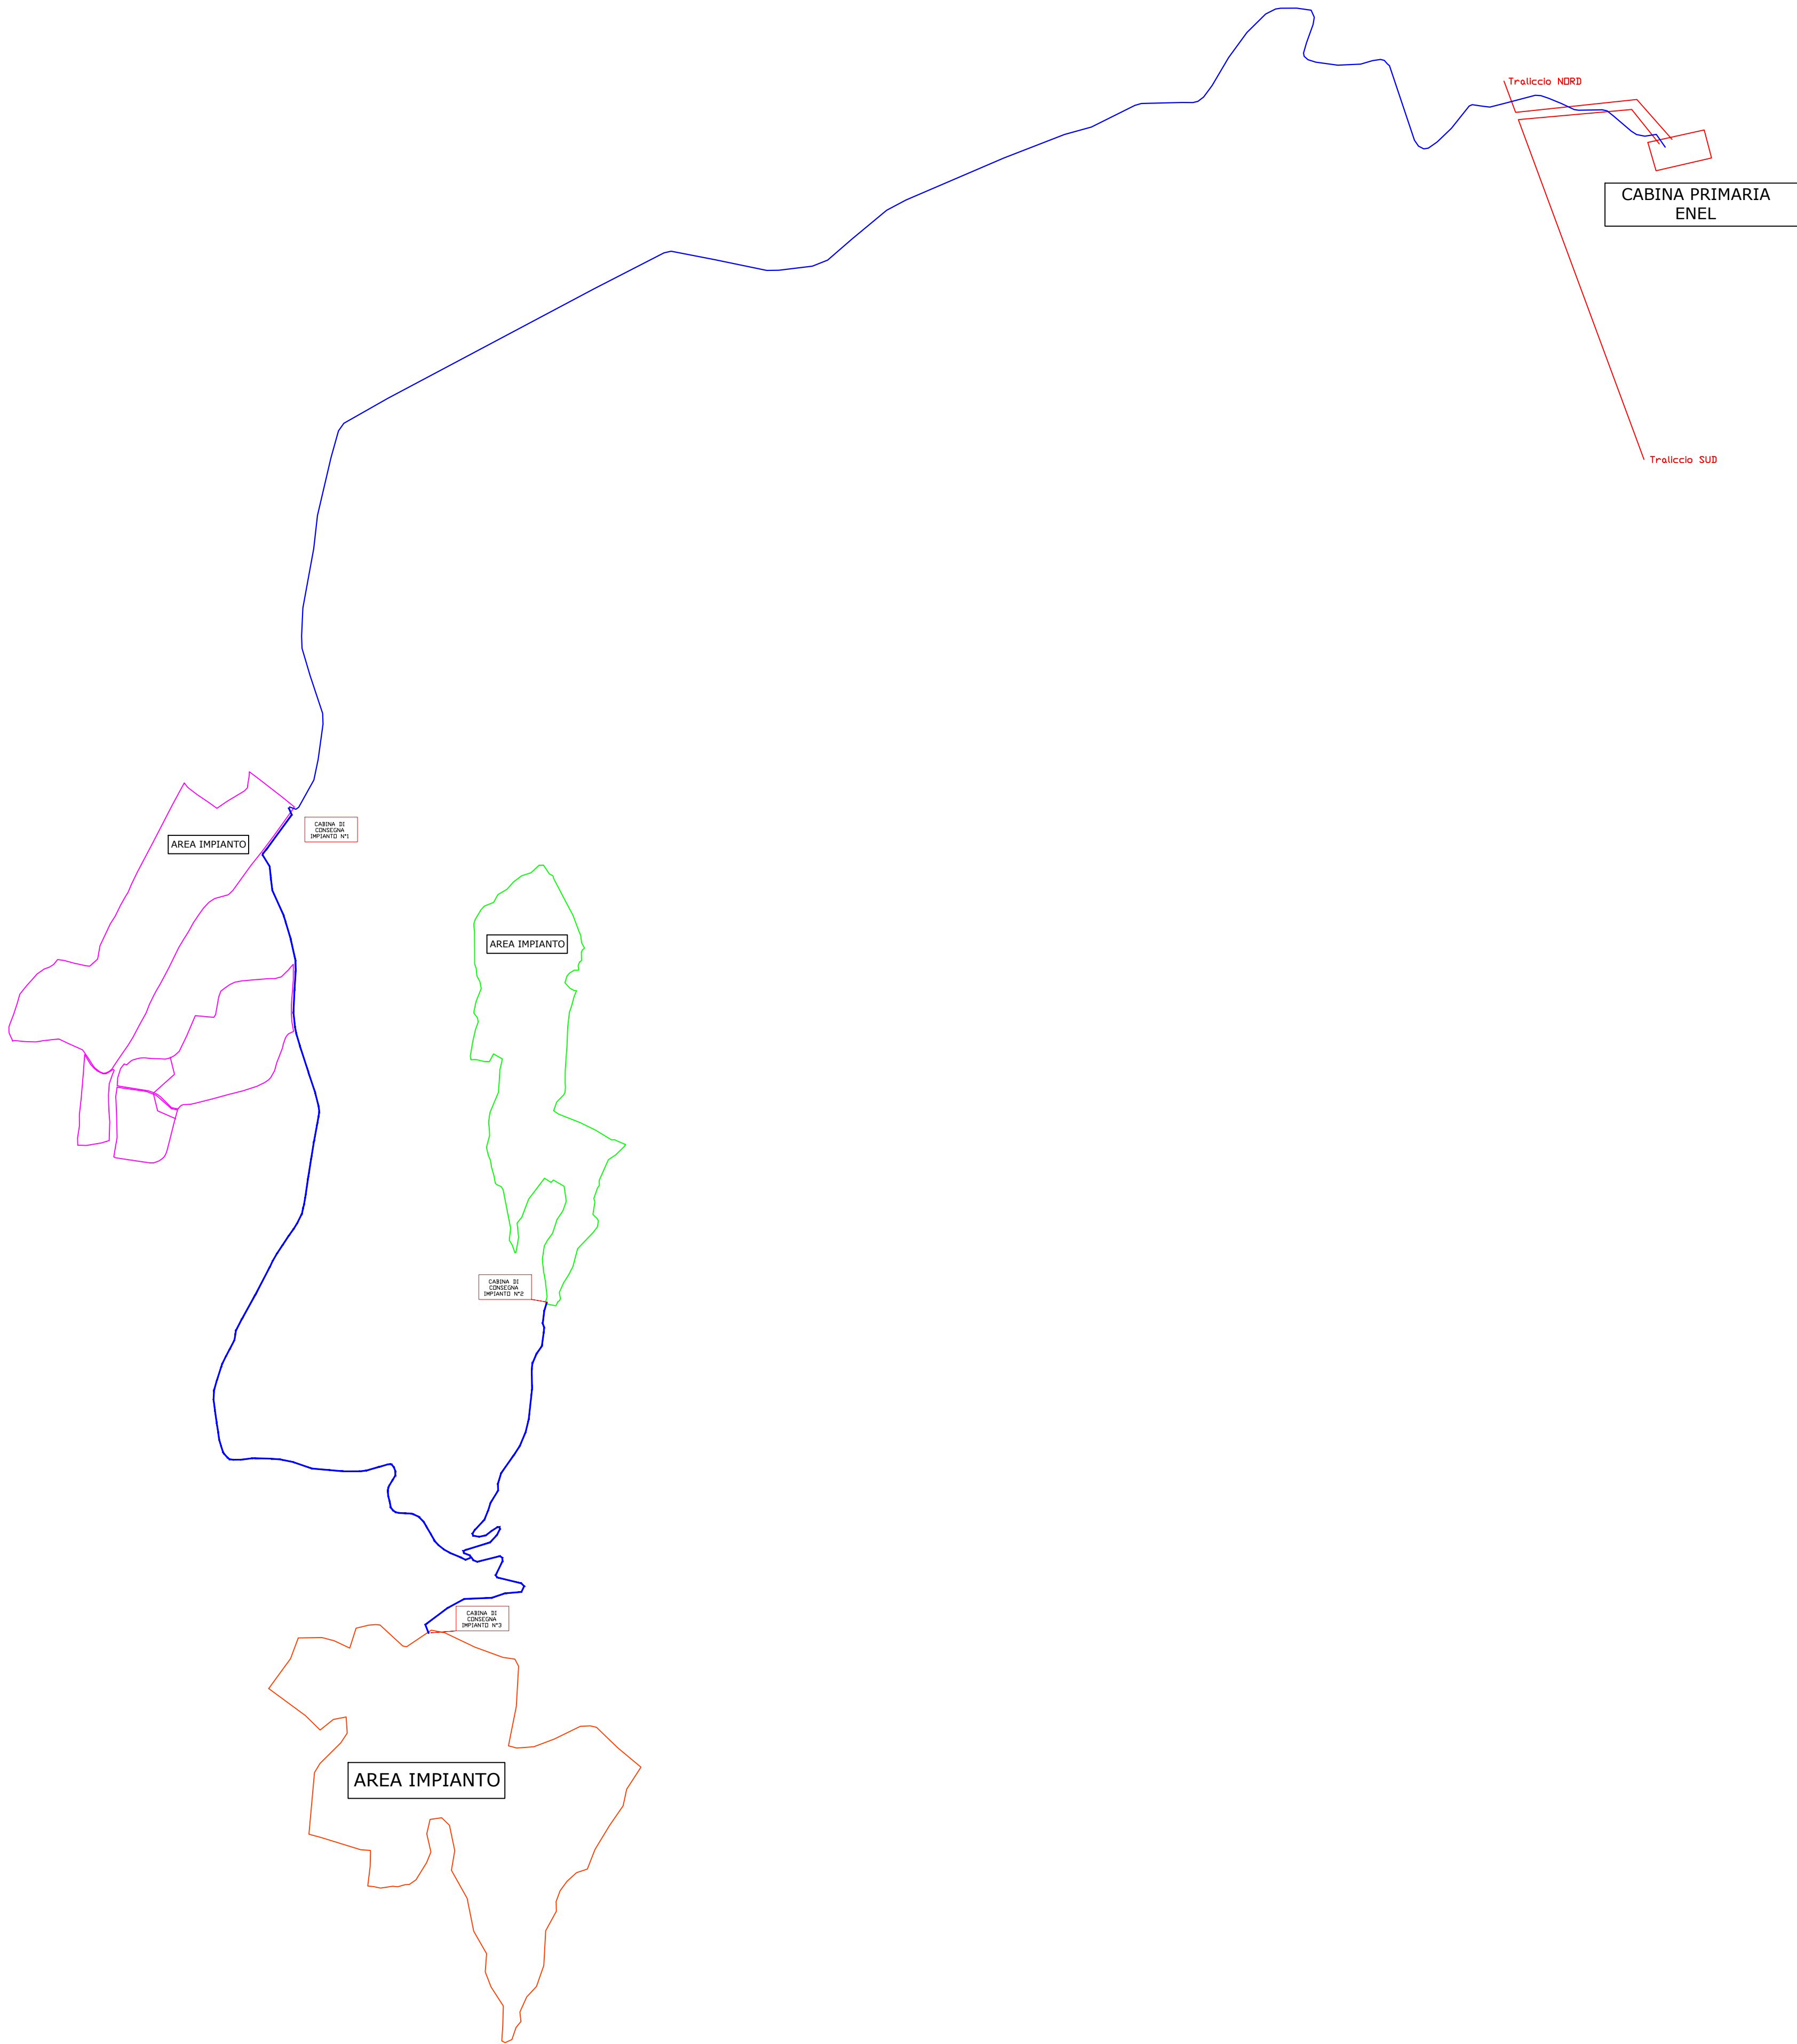


Sezioni tipo scavi elettrodotto

Scala 1:20

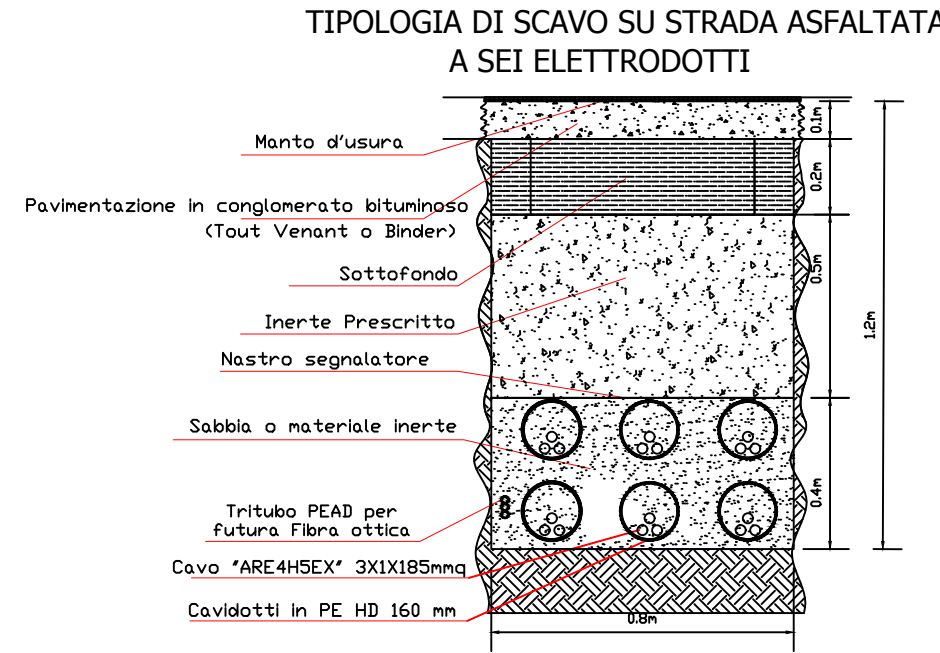


Sezioni tipo scavi elettrodotto

Scala 1:20

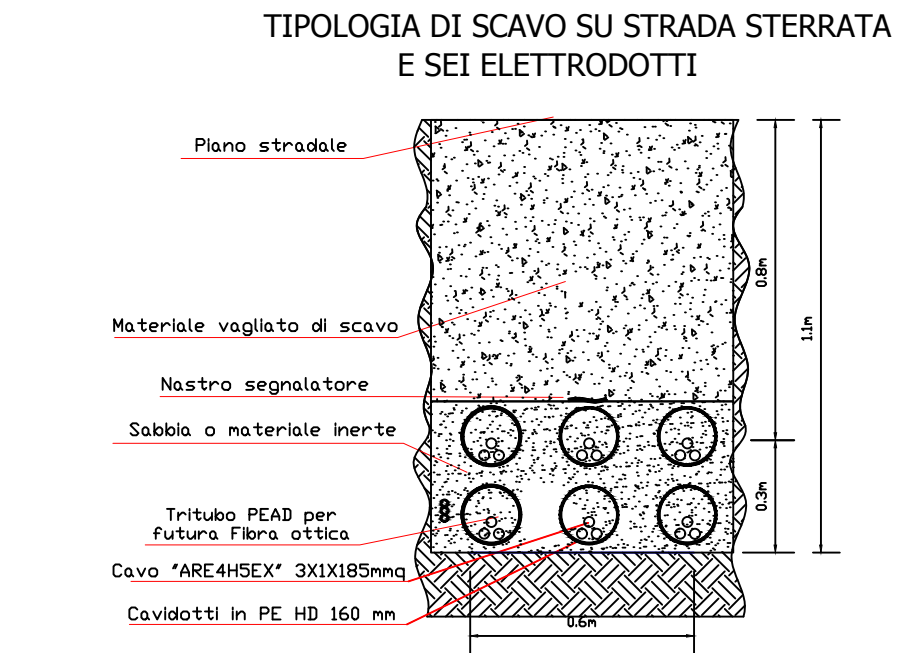


Sezioni tipo scavi elettrodotto

Scala 1:20

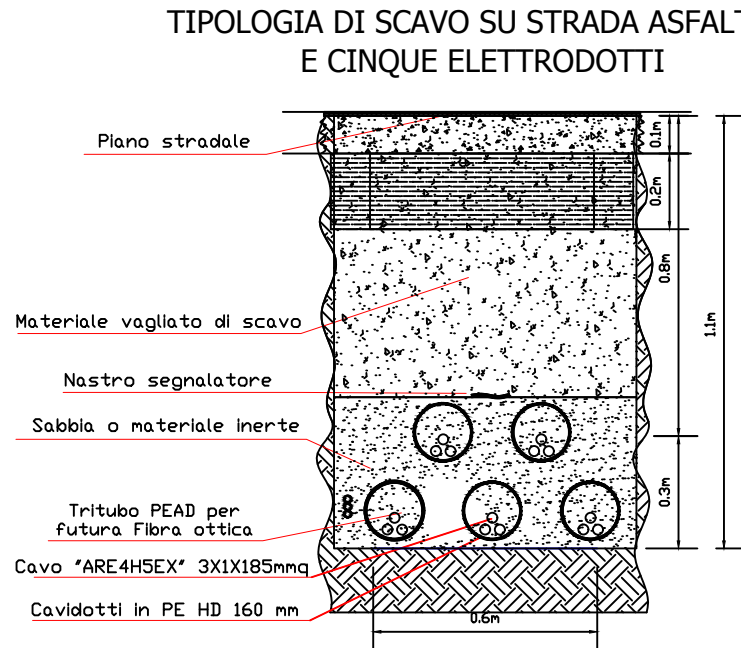


Sezioni tipo scavi elettrodotto

Scala 1:20

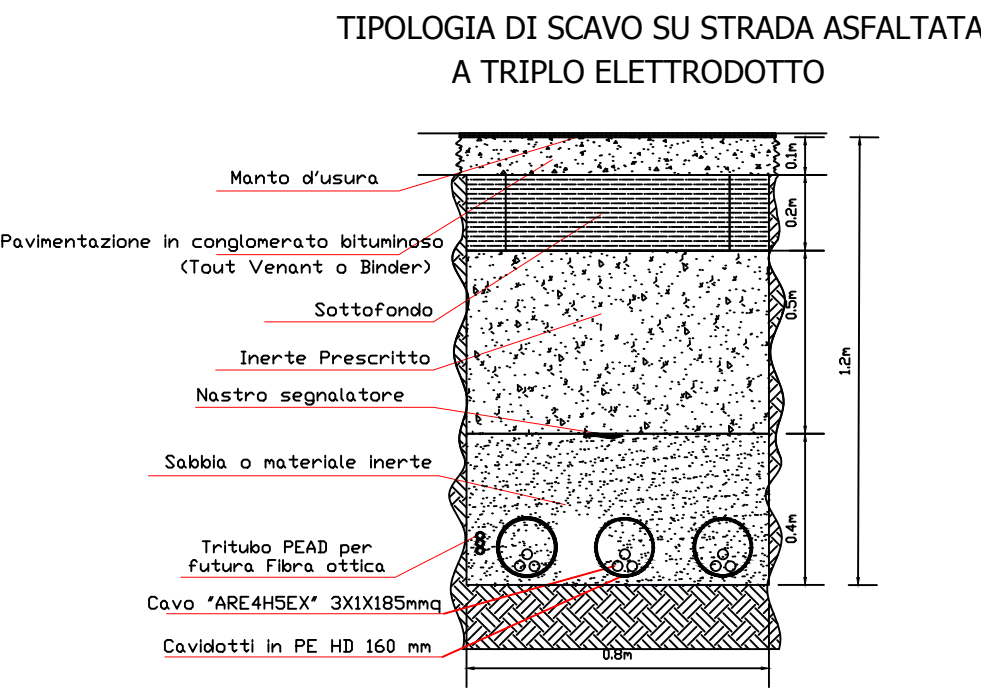


Sezioni tipo scavi elettrodotto

Scala 1:20

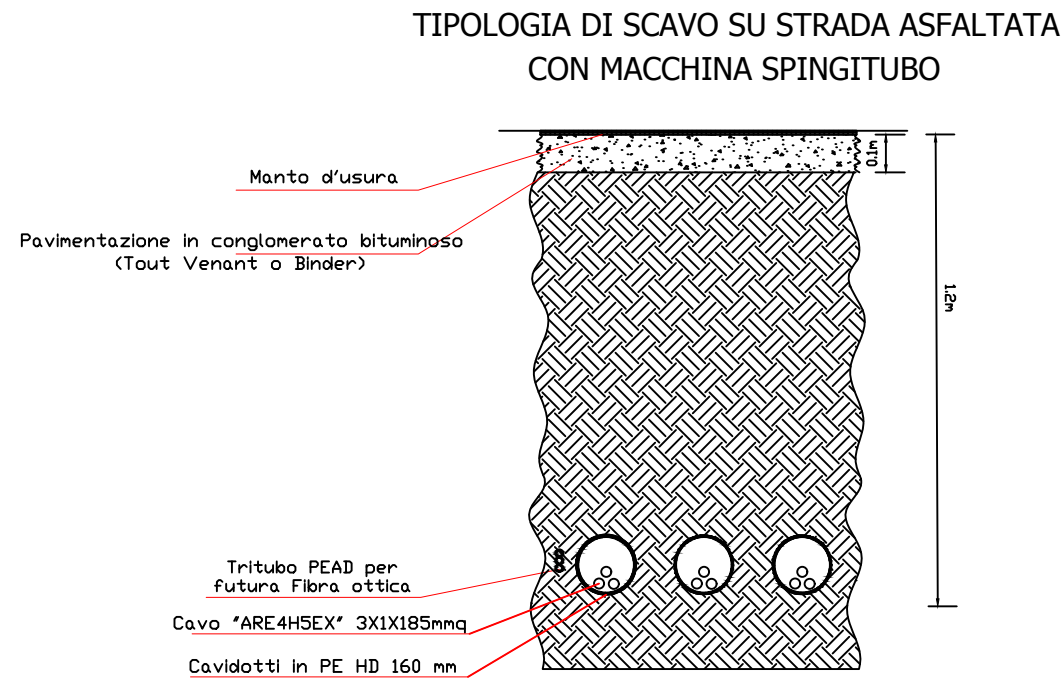


Sezioni tipo scavi elettrodotto

Scala 1:20

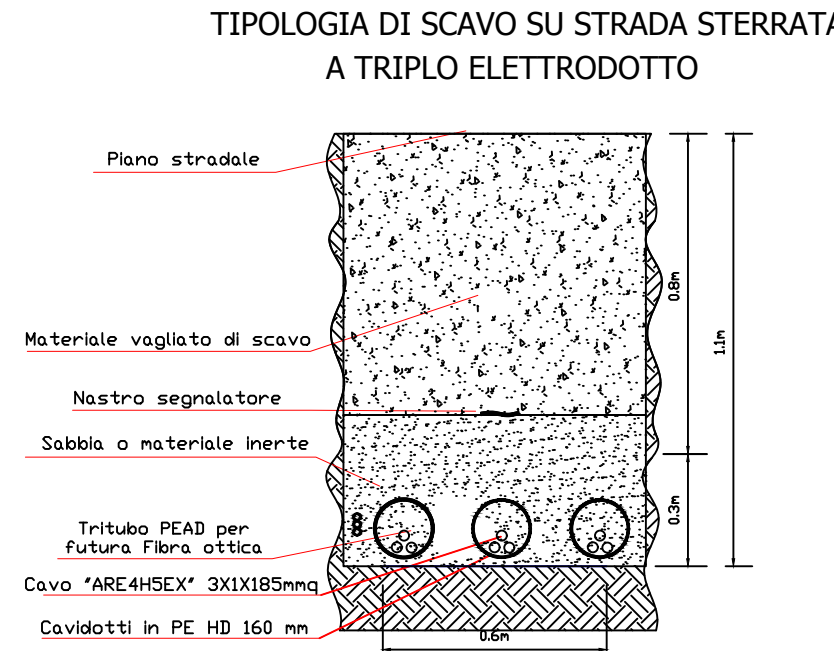

Sezioni tipo scavi elettrodotto

Scala 1:20

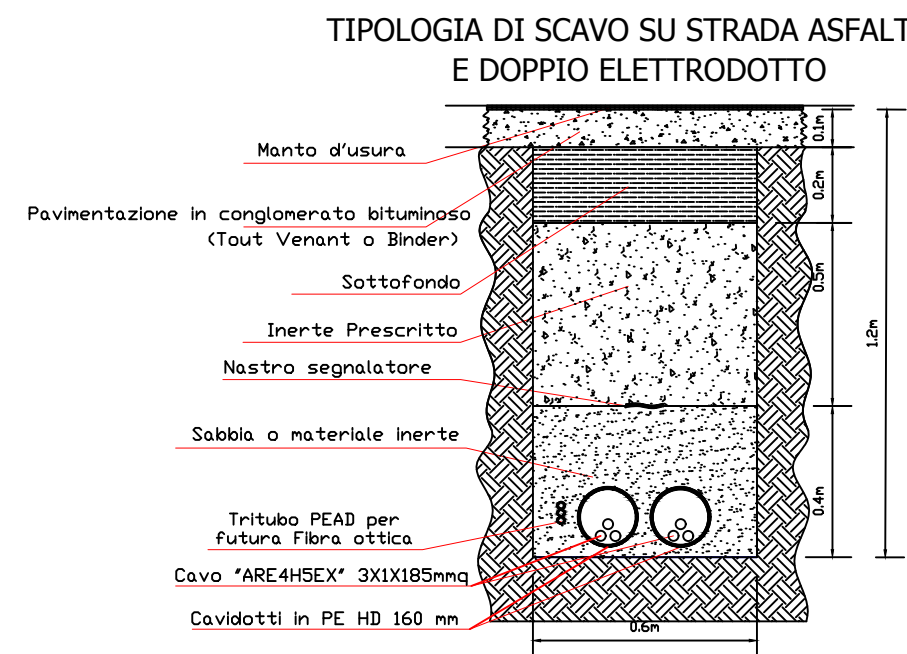

Sezioni tipo scavi elettrodotto

Scala 1:20

