

Regione Umbria

Provincia di Rieti

Comune di Orvieto

PROVVEDIMENTO AUTORIZZATORIO UNICO REGIONALE (P.A.U.R.)

(art. 27 bis D.Lgs. 152/2006)

COMMITTENTE

ECG UMBRIA s.r.l.s.
Sede Legale: Via Aldo Moro, 233
03100 – Frosinone (FR)
P.IVA: 03088220607

Progetto per la realizzazione di una centrale di generazione elettrica da fonte rinnovabile fotovoltaica da 34.200 kWp

"Campo -1- 5.602,8 kW"

"Campo -2- 9.331,56 kW"

"Campo -3- 19.274,09 kW"

Comune di Orvieto - Orvieto (TR)

PLANIMETRIA ANELLO VERDE

E DETTAGLIO DI PIANTUMAZIONE

PROGETTISTI INCARICATI


Ing. Stefano Spaziani

ECG UMBRIA S.R.L.S.
Via Aldo Moro n.233
03100 Frosinone
P.IVA: 03088220607


REV.	DATA	DESCRIZIONE	REDATTO	CONTROLLATO	APPROVATO
20/05/2020	A1	ECGU-FV025-F3-TPL09	01	Varie	Definitivo

Data	Foglio	Codice Interno	REV.	Scale	Fase Progettuale	Codice
20/05/2020	A1	ECGU-FV025-F3-TPL09	01	Varie	Definitivo	TPLO9

Planimetria anello verde Scala 1:1000

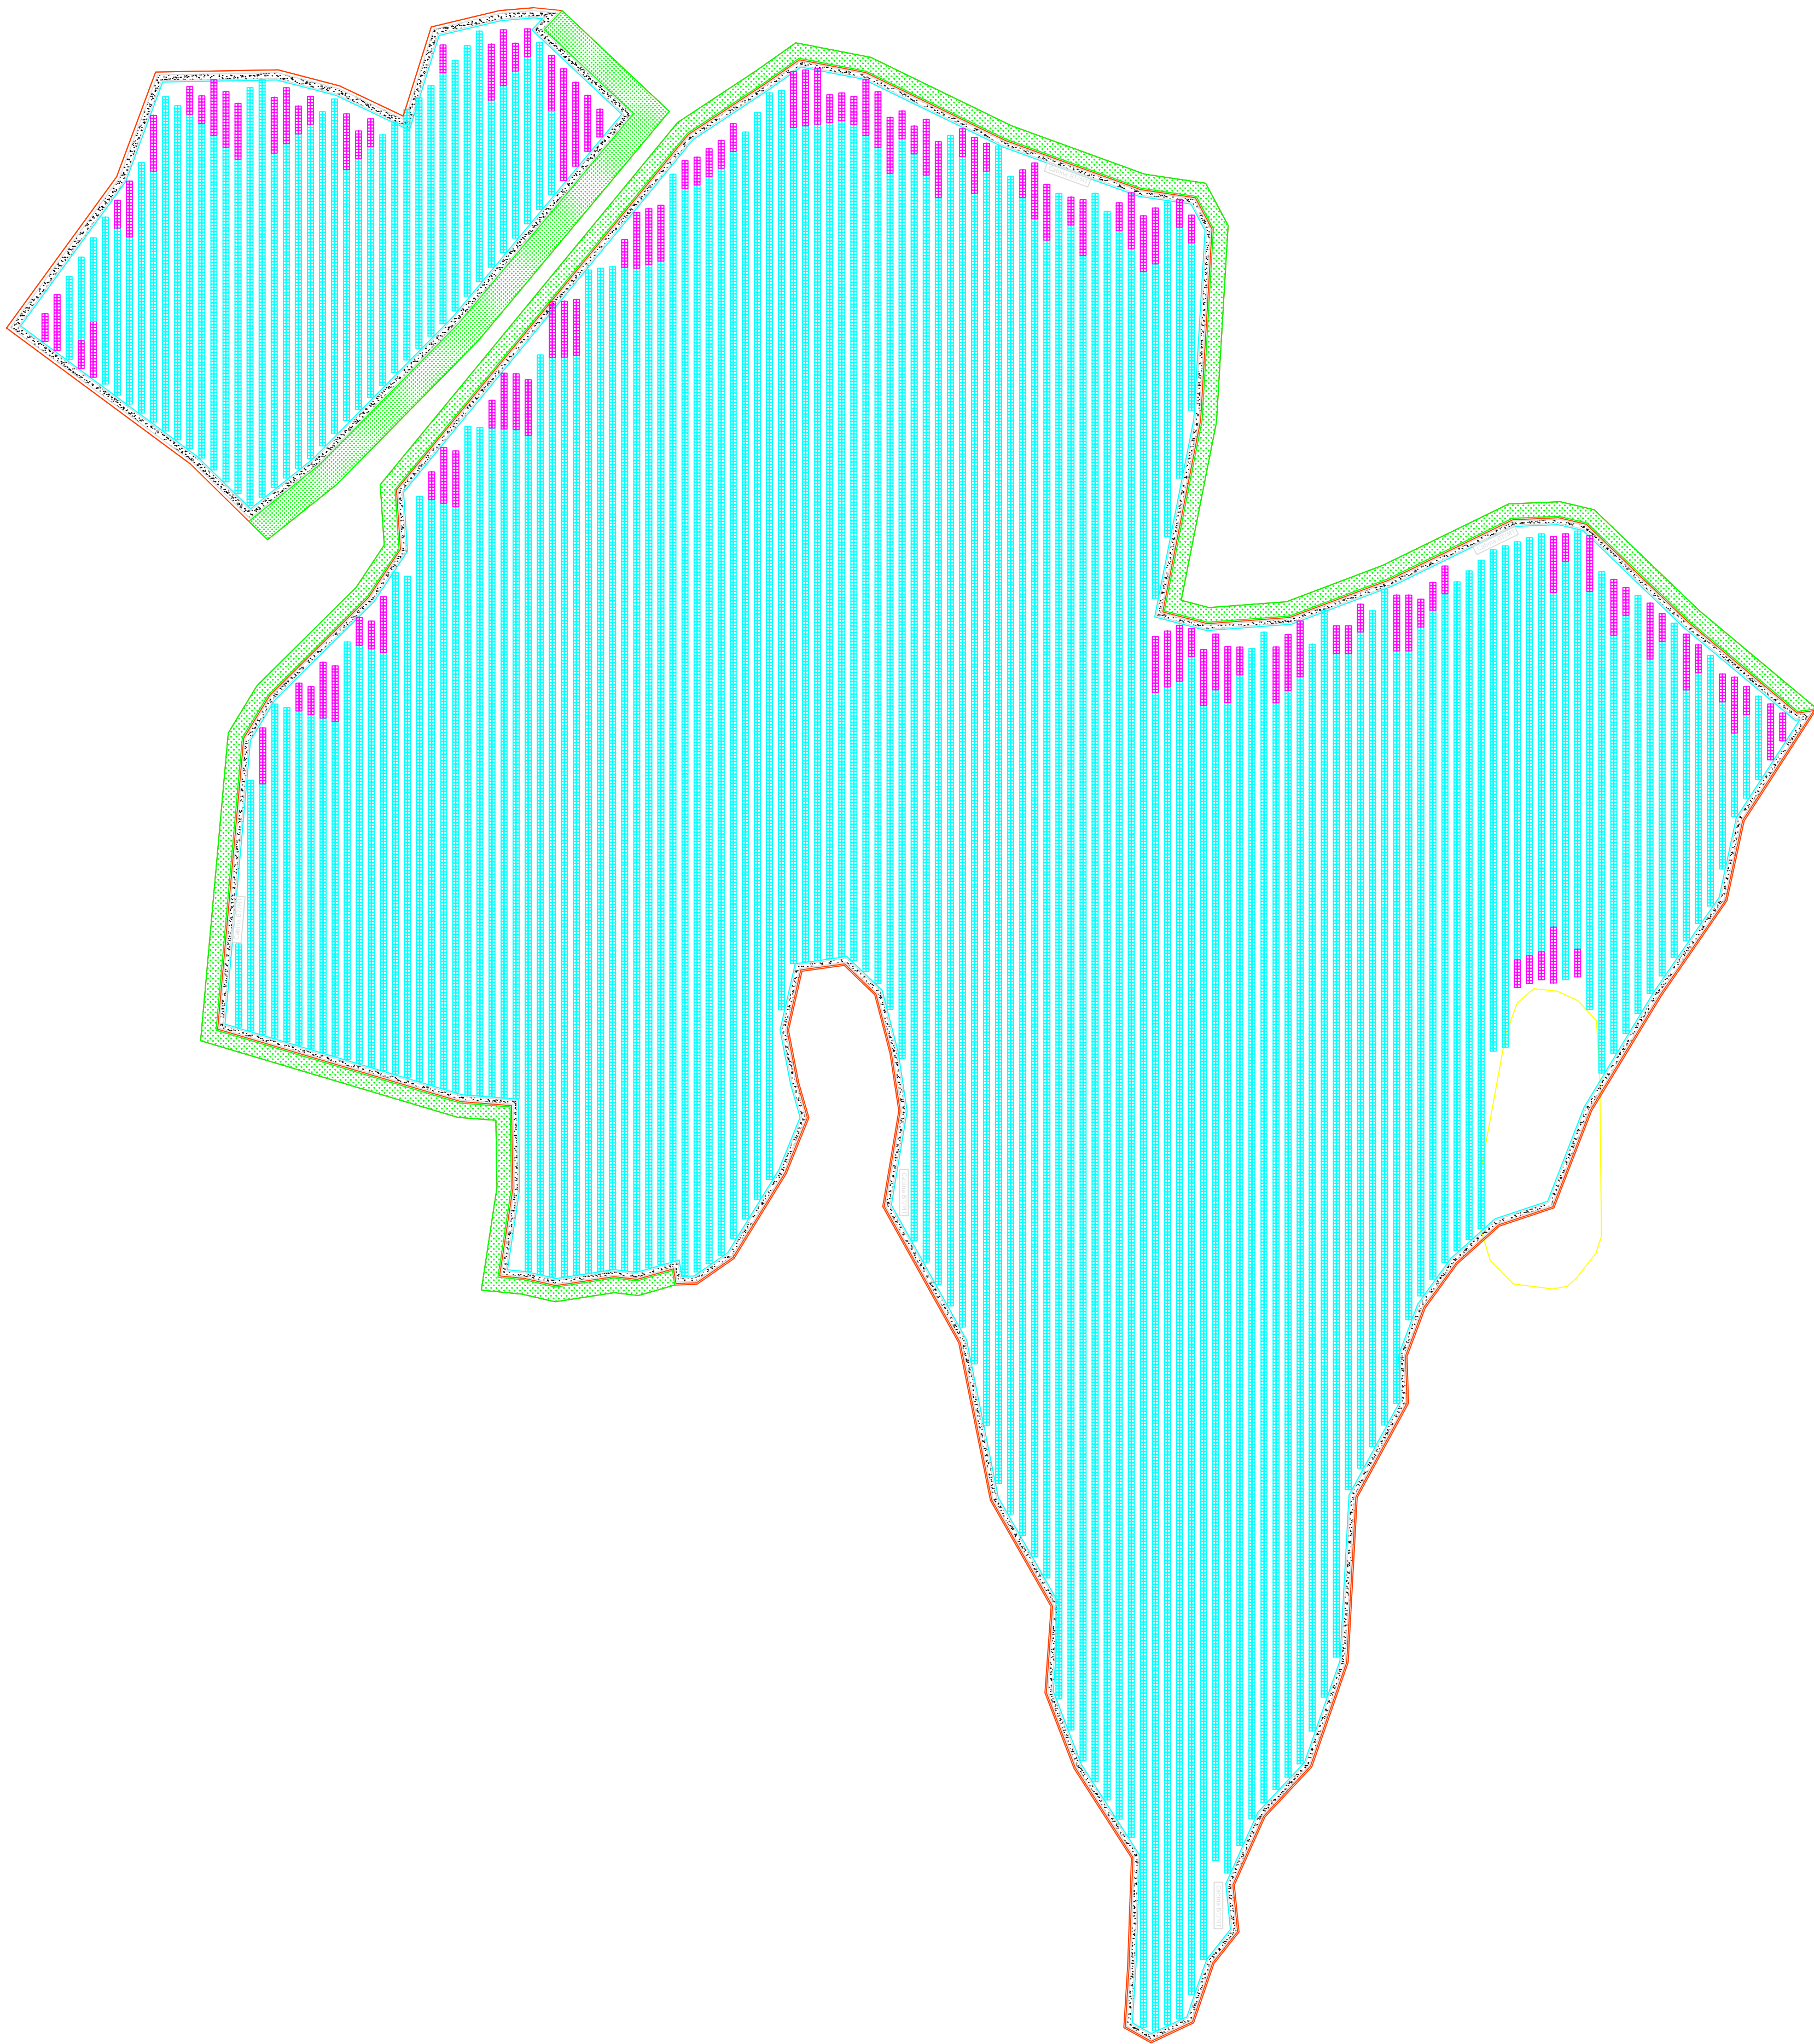

Dettaglio anello verde Scala 1:200

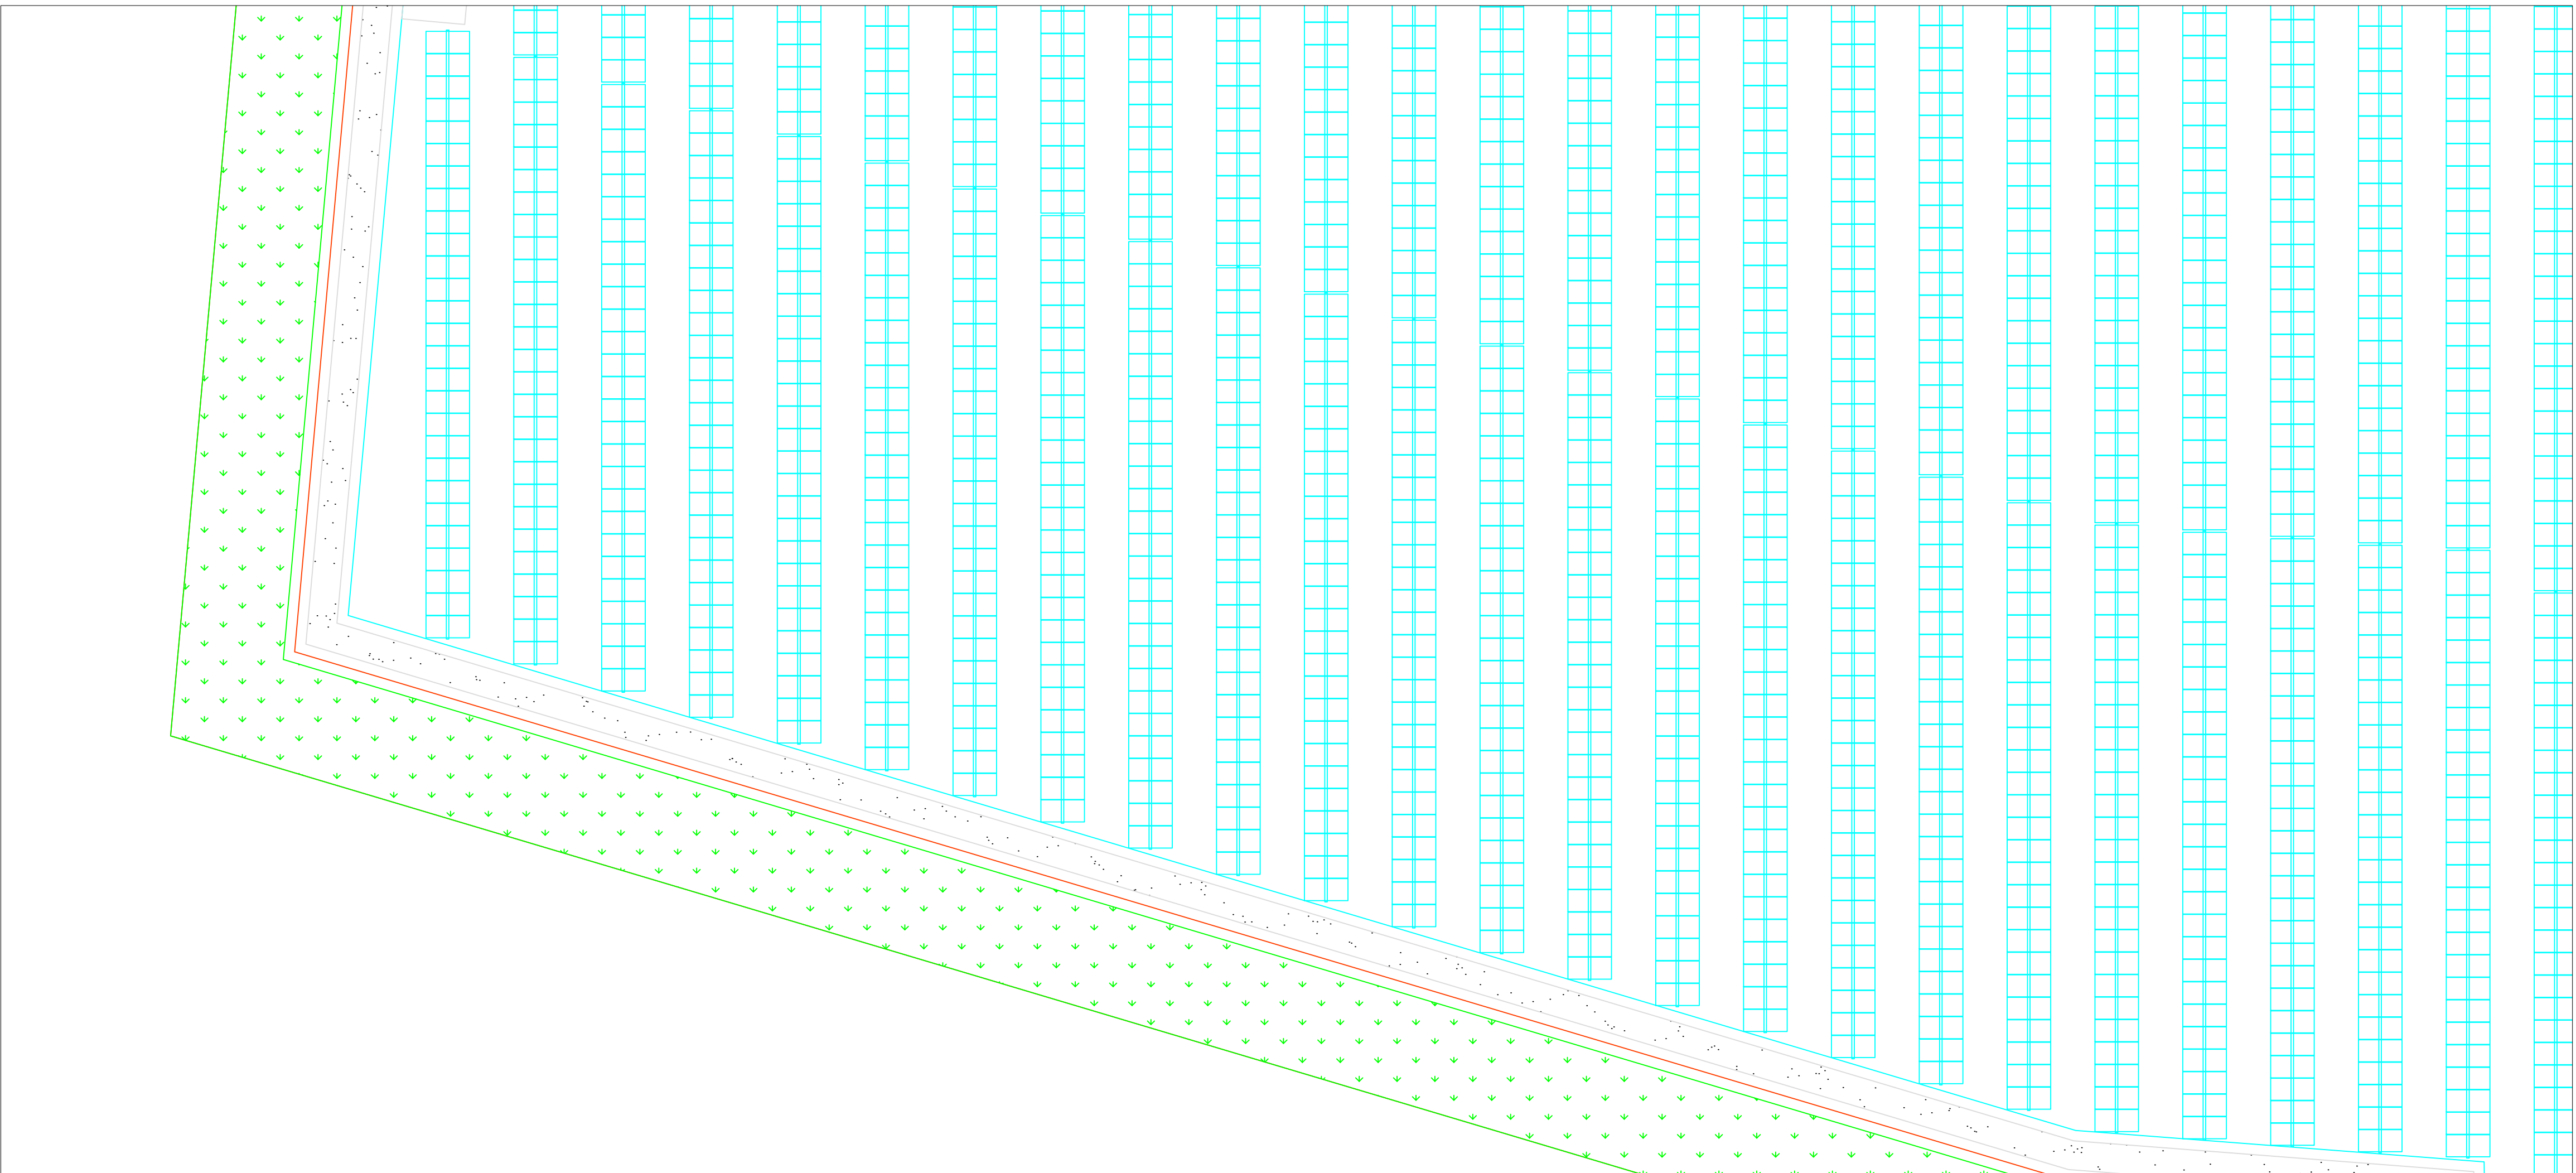

Anello verde a tre fasce Scala 1:20

