


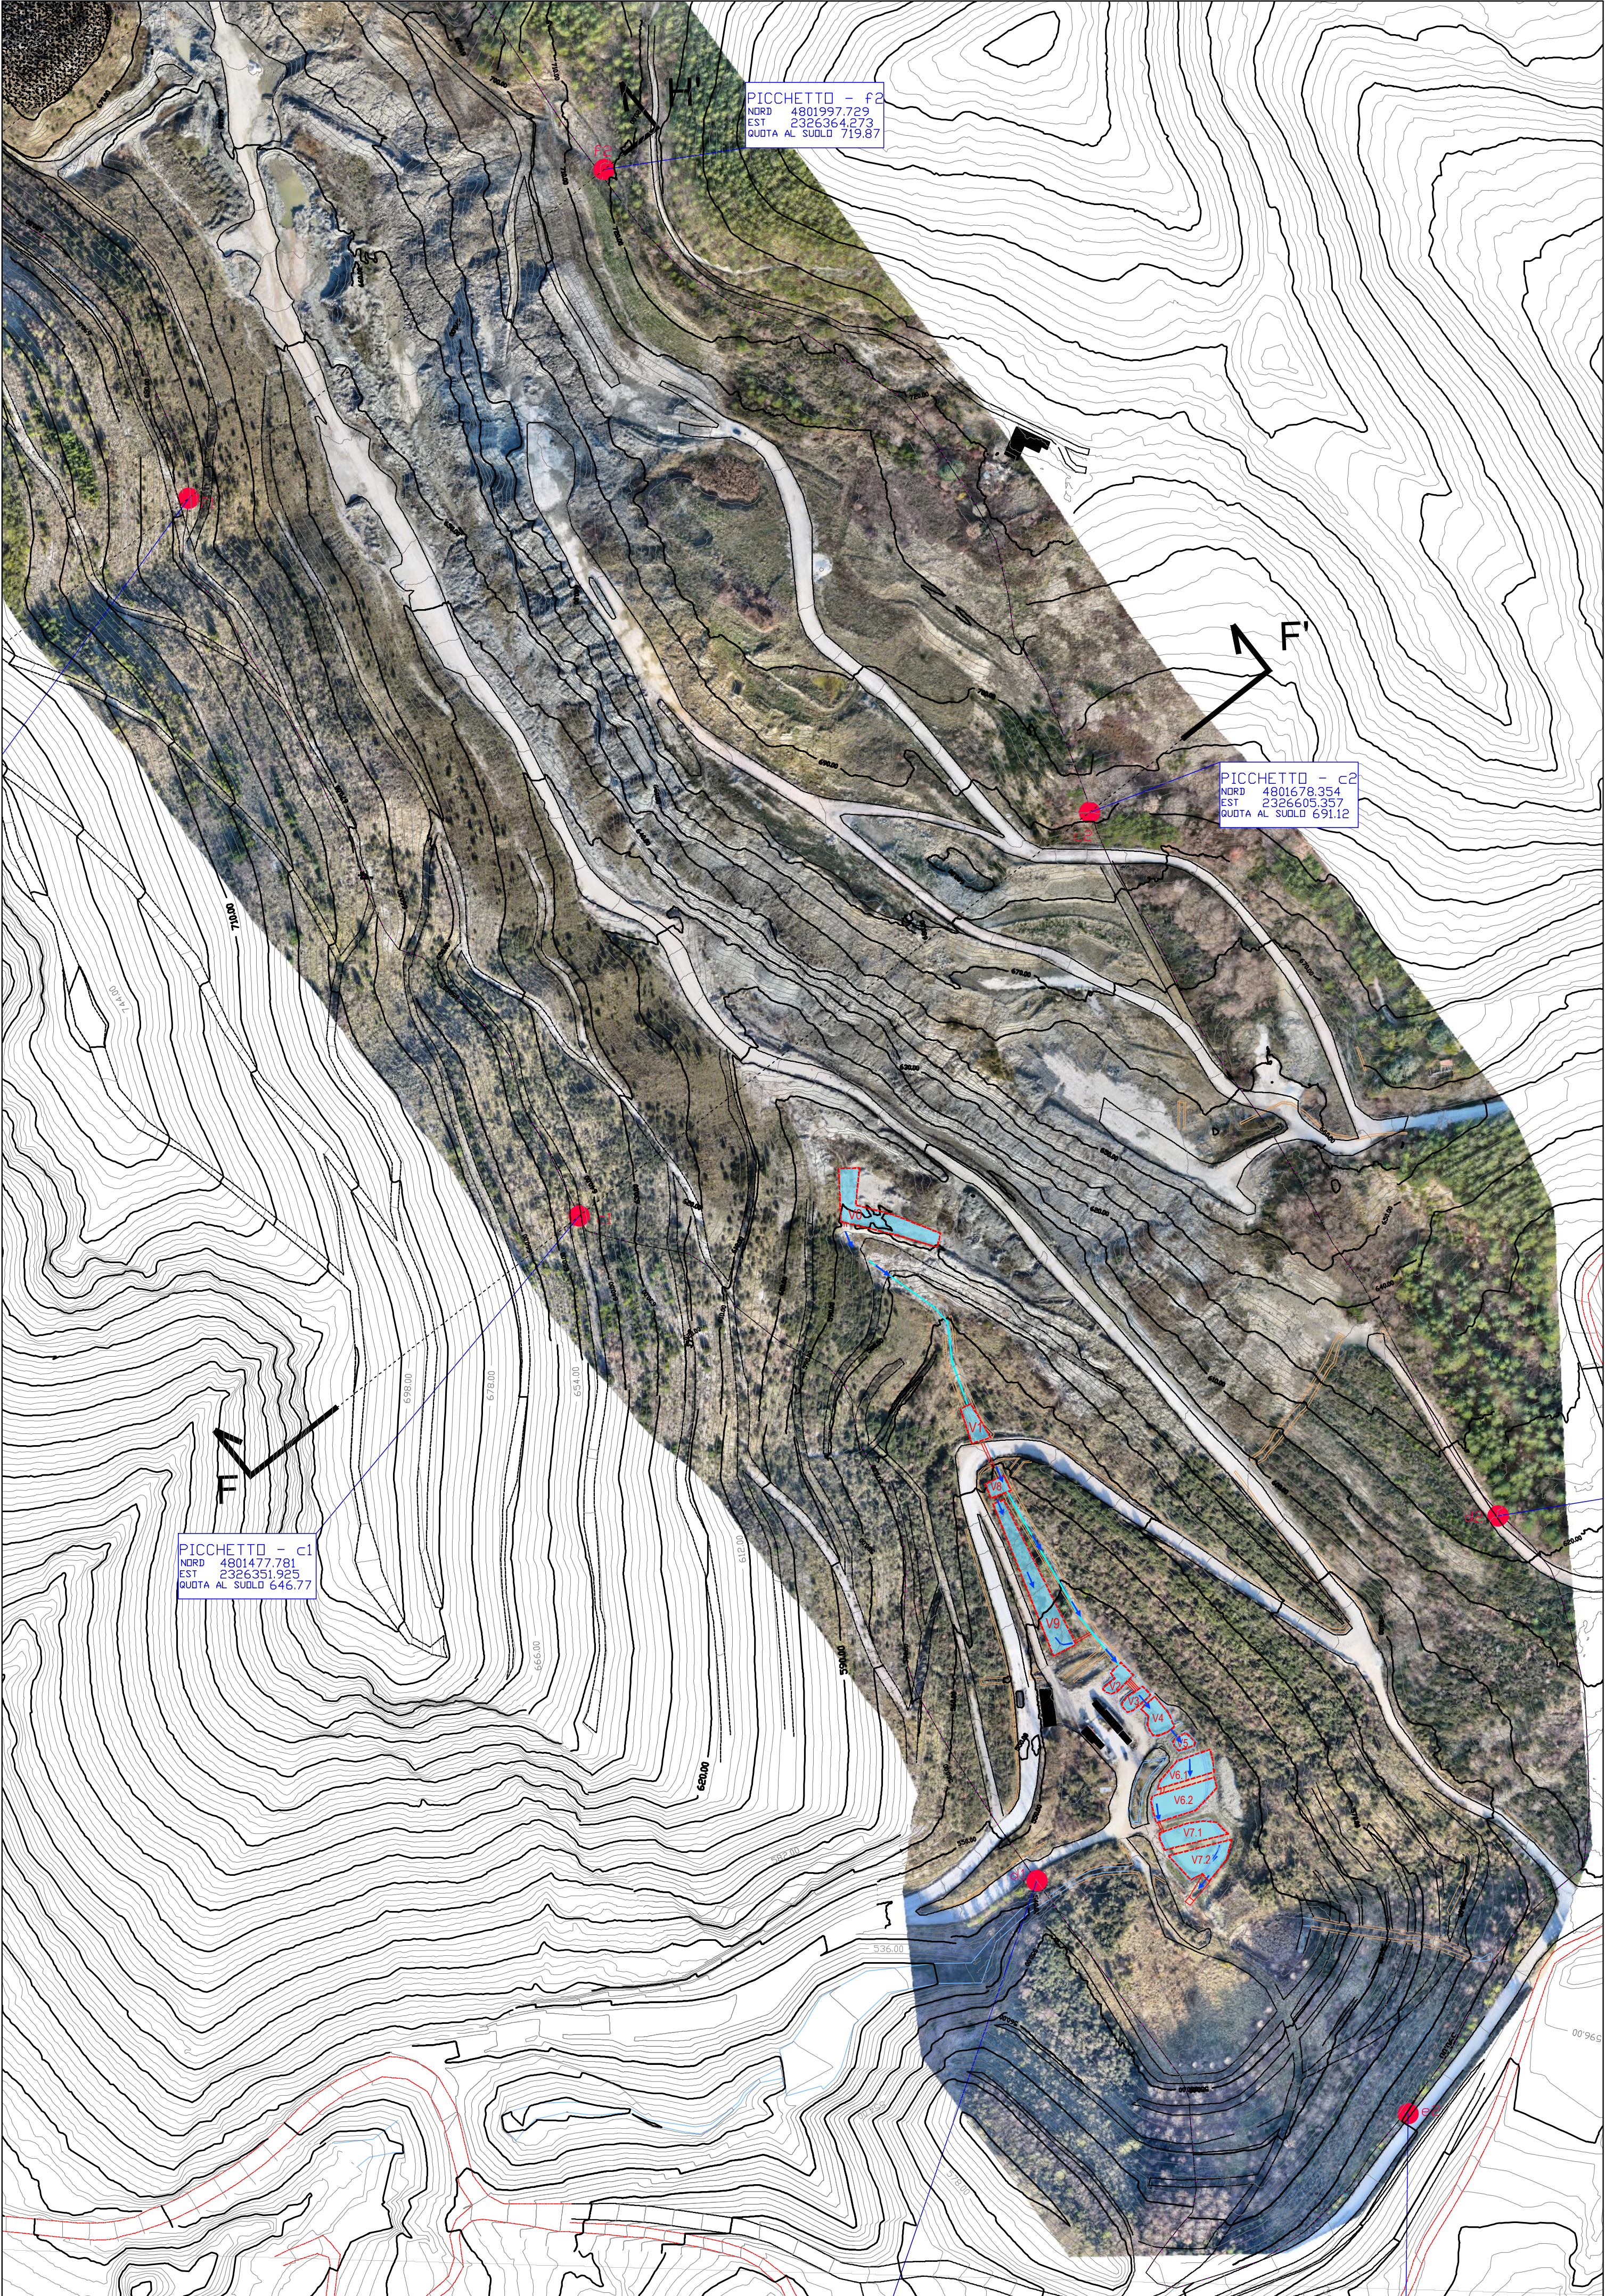

ID	Quota ciglio	H	Quota fondo	Area	Volume	Tratto
V0	590,0	4,0	586,0	610,0	2440,0	V0-V1
V1	562,0	4,0	558,0	140,0	560,0	V1-V8
V8	559,0	4,0	555,0	80,0	320,0	V8-V9.1
V9.1	557,0	2,0	555,0	150,0	300,0	V9.1-V9.2
V9.2	554,0	2,0	552,0	150,0	300,0	V9.2-V9.3
V9.3	551,0	2,0	549,0	200,0	400,0	V9.3-V9.4
V9.4	548,0	2,0	546,0	220,0	440,0	V9.4-V2
V2	547,5	4,0	543,5	108,0	432,0	V2-V3
V3	547,4	4,0	543,4	90,0	360,0	V3-V4
V4	547,3	4,0	543,3	190,0	760,0	V4-V5
V5	546,0	4,0	542,0	57,0	228,0	V5-V6.1
V6.1	545,9	4,0	541,9	250,0	1000,0	V6.1-V6.2
V6.2	545,8	4,0	541,8	366,0	1464,0	V6.2-V7.1
V7.1	545,7	4,0	541,7	256,0	1024,0	V7.1-V7.2
V7.2	545,6	4,0	541,6	360,0	1440,0	V7.2-RECAPITO
					11468,0	

Vx VASCA DI DECAANTAZIONE

COLACEM S.p.A.

Sede legale: via della Vittorina, 60 - 06024 Gubbio

COMUNE DI GUBBIO
LOC. SAN MARCO CONCESSIONE MINERARIA
PER MARNA DA CEMENTO DENOMINATA “SAN MARCO”

EFFICIENTAMENTO DEL SISTEMA DI DECAANTAZIONE
DELLE ACQUE METEORICHE ALL'INTERNO DELLA MINIERA SAN MARCO



CONFIGURAZIONE DI PROGETTO
DELLE VASCHE DI DECAANTAZIONE

PRG. 1986
ELAB. TAV 1



AGT INGEGNERIA S.r.l. - VIA DELLA PALLOTTA 10/A - 06126 PERUGIA
TEL. 075/36288/34029, FAX: 075/35192, e-mail: staff@agtingegneria.it
www.agtingegneria.it, C.F. e P.IVA 0271 928 0545

RESPONSABILE: ing. Antonella BADOLATO
ing. Mauro CACCIAMANI

EMISSIONE	Luglio 2025	Scala	Elaborato	File	Copia
REVISIONE 1		1:2.000	TAV 1	PLANIMETRO, PROSPETTO, SEZIONE, .dwg	
REVISIONE 2					