

LAY-OUT DI PRODUZIONE

TAV.		SCALA
OGGETTO:	LAY-OUT DI PRODUZIONE	1:250


REV. 00 – MARZO 2025

IL LEGALE RAPPRESENTANTE
Sig. ARMANDO SPLENDORINI



LAYOUT DI PRODUZIONE :

- FASE A FASE DI TRATTAMENTO RIDUZIONE VOLUMETRICA DIFFERENZIAZIONE SELEZIONE CARTA E PLASTICA
- FASE B1 FASE DI RAFFINAZIONE
- FASE B2 FASE DI MISCELAZIONE
- FASE C CERNITA
- FASE D FASE DI LAVORAZIONE VETRO BRATTIOLANE
- FASE E FASE DI LAVORAZIONE MULTIMATERIALI

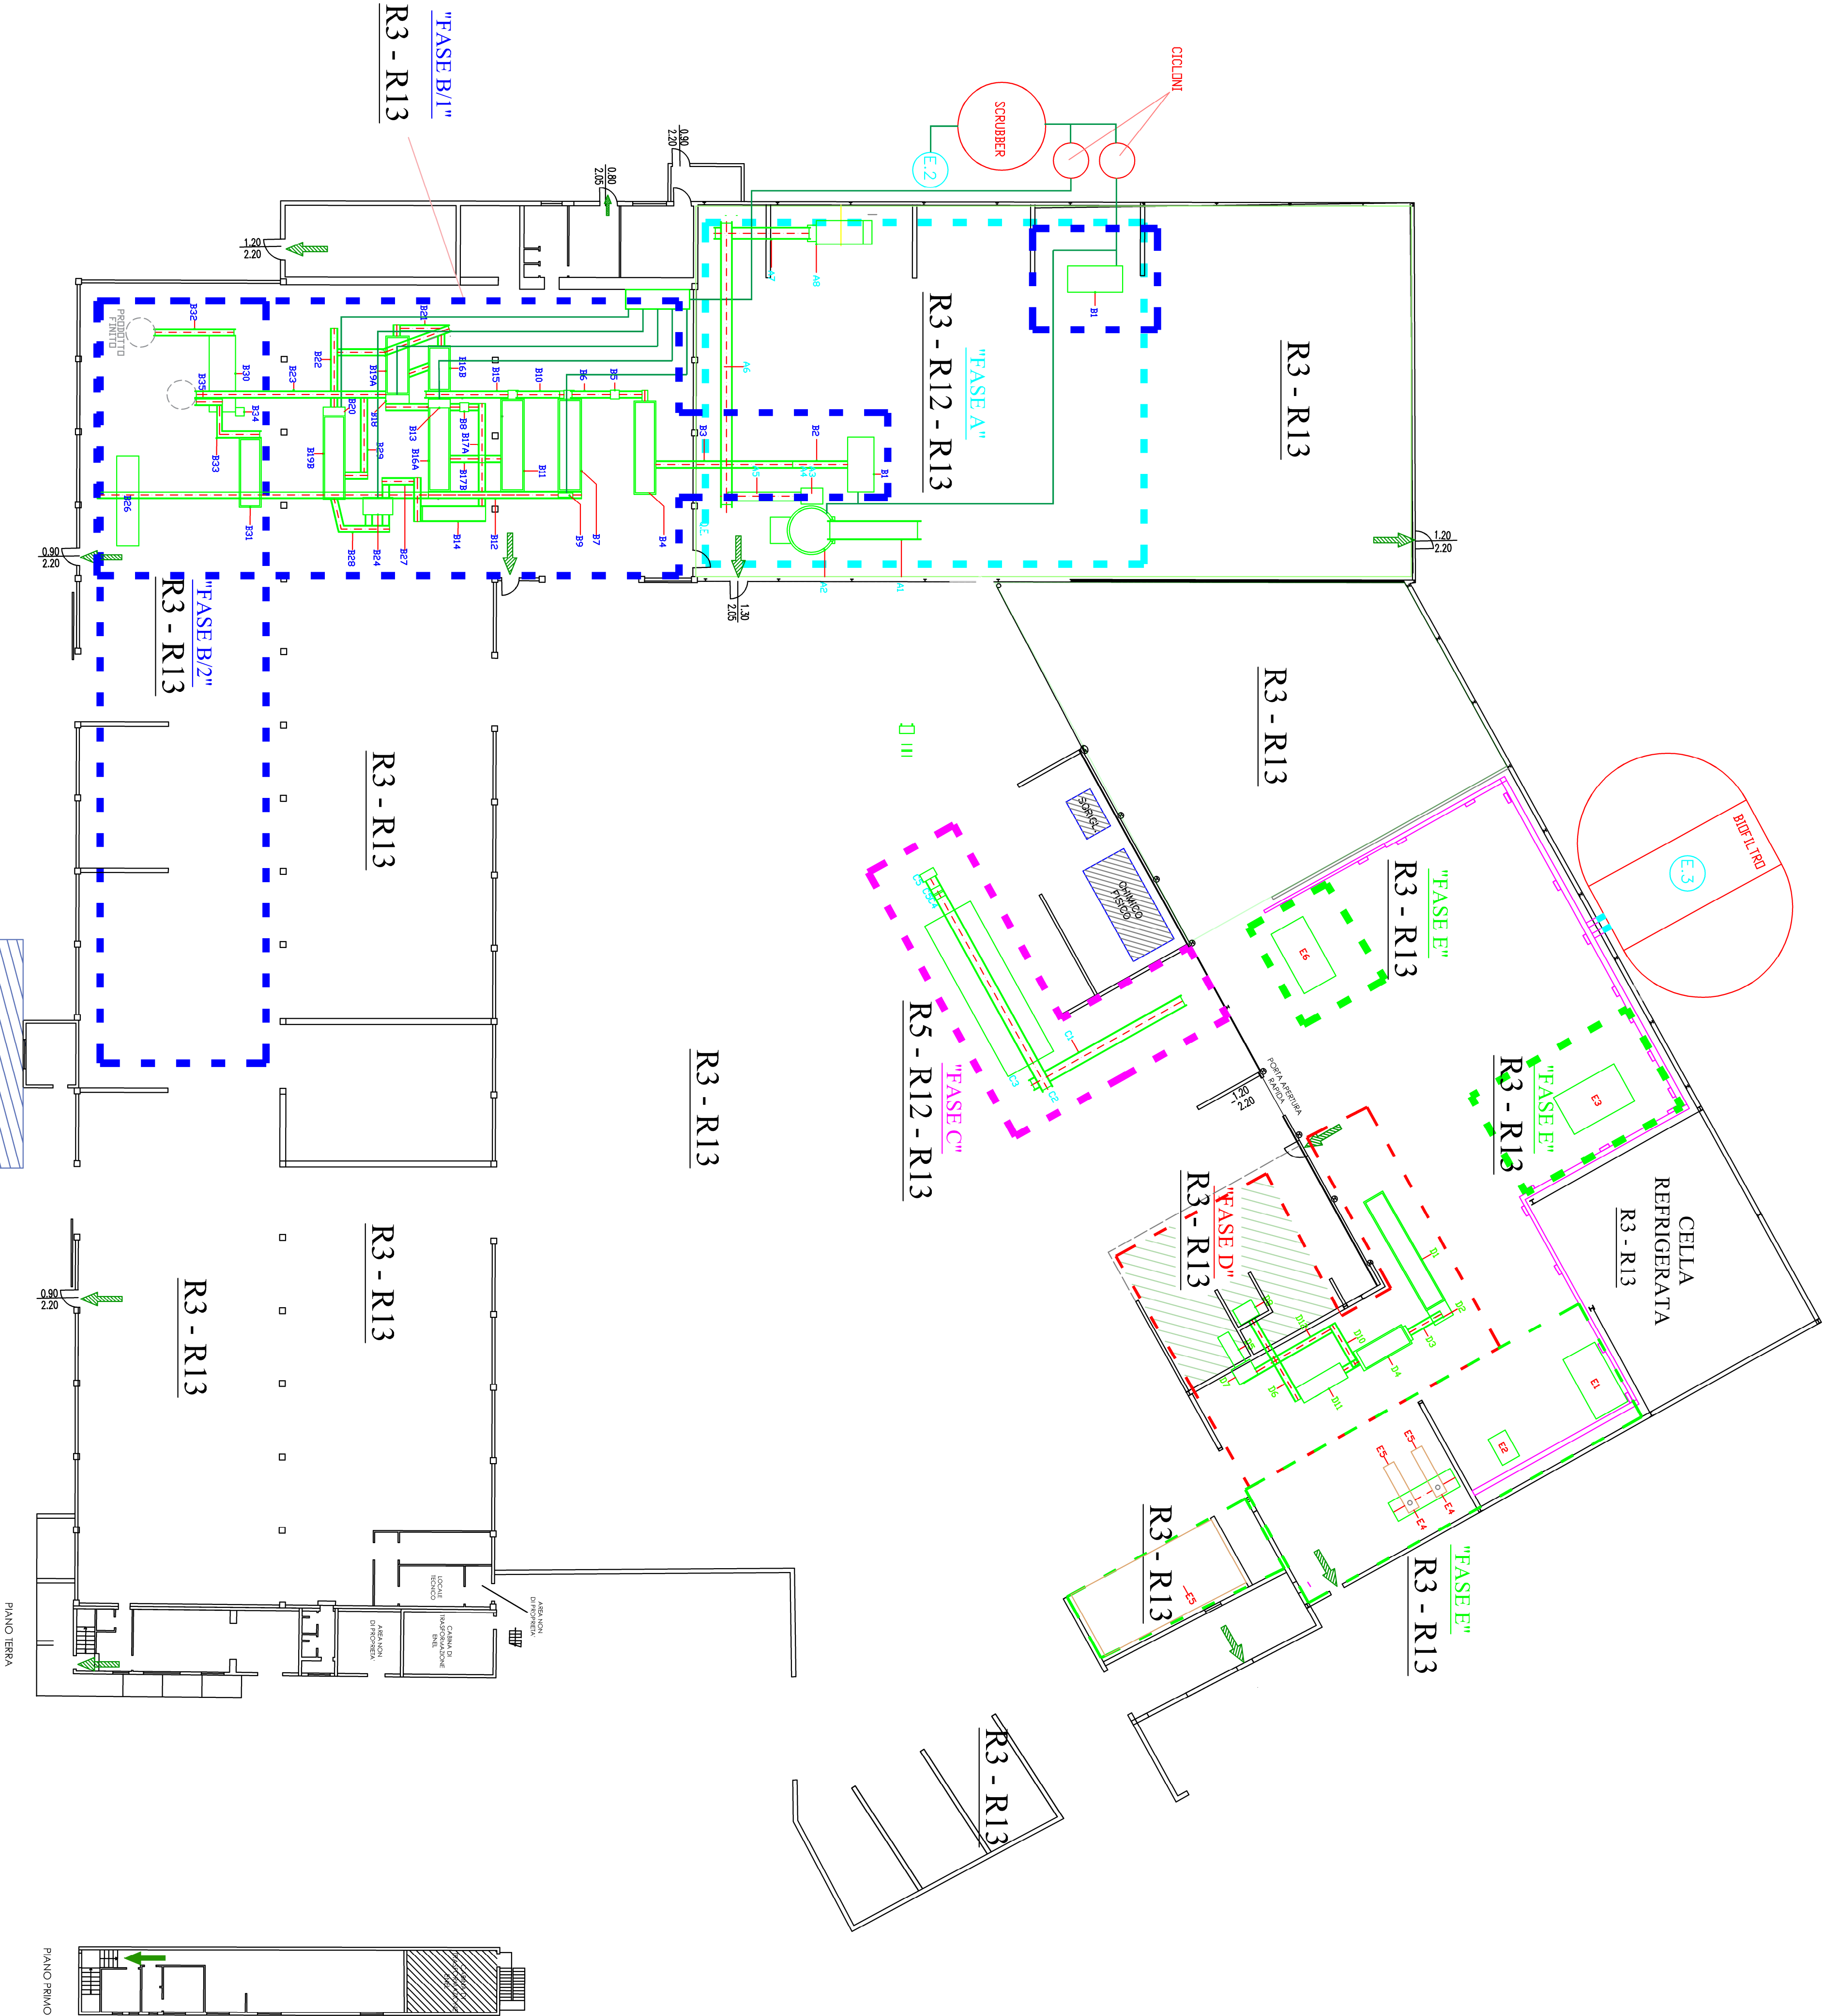


LEGENDA

FASE A FASE DI TRATTAMENTO RIDUZIONE VOLUMETRICA DIFFERENZIAZIONE SELEZIONE CARTA E PLASTICA
FASE B1 FASE DI RAFFINAZIONE
FASE B2 FASE DI MISCELAZIONE
FASE C CERNITA
FASE D FASE DI LAVORAZIONE VETRO BRATTIOLANE
FASE E FASE DI LAVORAZIONE MULTIMATERIALI

LEGENDA

FASE A FASE DI TRATTAMENTO RIDUZIONE VOLUMETRICA DIFFERENZIAZIONE SELEZIONE CARTA E PLASTICA
FASE B1 FASE DI RAFFINAZIONE
FASE B2 FASE DI MISCELAZIONE
FASE C CERNITA
FASE D FASE DI LAVORAZIONE VETRO BRATTIOLANE
FASE E FASE DI LAVORAZIONE MULTIMATERIALI

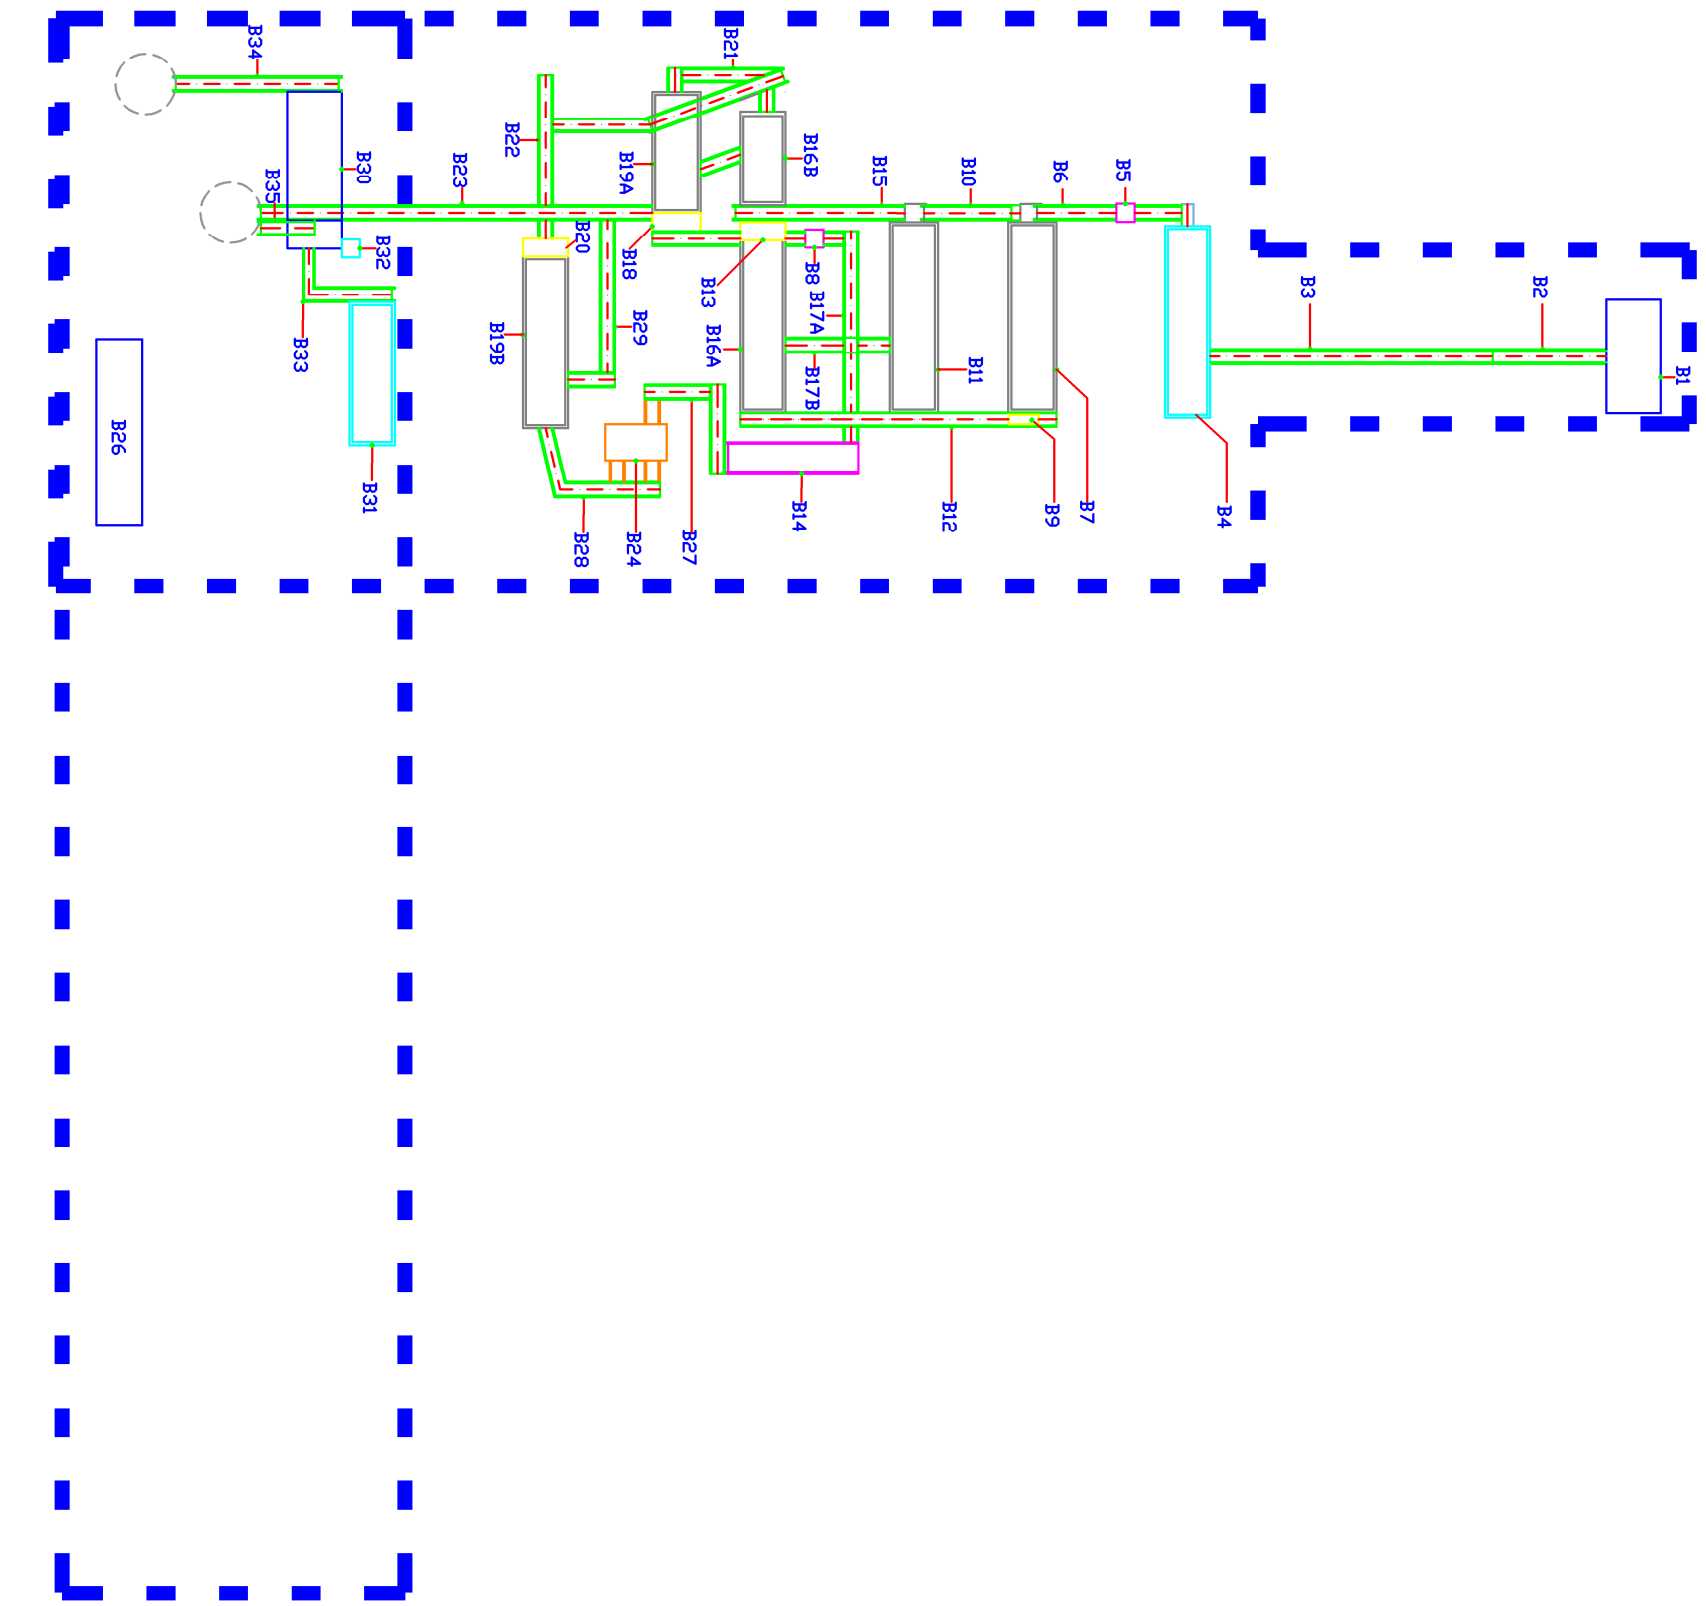

LEGENDA

FASE C CERNITA
FASE D FASE DI LAVORAZIONE VETRO BRATTIOLANE
FASE E FASE DI LAVORAZIONE MULTIMATERIALI

LEGENDA

FASE A FASE DI TRATTAMENTO RIDUZIONE VOLUMETRICA DIFFERENZIAZIONE SELEZIONE CARTA E PLASTICA
FASE B1 FASE DI RAFFINAZIONE
FASE B2 FASE DI MISCELAZIONE
FASE C CERNITA
FASE D FASE DI LAVORAZIONE VETRO BRATTIOLANE
FASE E FASE DI LAVORAZIONE MULTIMATERIALI

LEGENDA

FASE A FASE DI TRATTAMENTO RIDUZIONE VOLUMETRICA DIFFERENZIAZIONE SELEZIONE CARTA E PLASTICA
FASE B1 FASE DI RAFFINAZIONE
FASE B2 FASE DI MISCELAZIONE
FASE C CERNITA
FASE D FASE DI LAVORAZIONE VETRO BRATTIOLANE
FASE E FASE DI LAVORAZIONE MULTIMATERIALI

AREA ESTERNA