

VARIANTE :  
AL PROGETTO AUTORIZZATO CON S.C.I.A.  
DI COSTRUZIONE N° 60 / 2019 prot. 9311 del 14 - 10 - 2019  
ED  
AUTORIZZAZIONE PAESAGGISTICA N° 43/ 2019 / 06 - 05 - 2019

PROPRIETA' : Soc. Camping Ville degli Ulivi Srl


Ubicazione : TUORO S.T. Foglio 22 - 23 SCALA 1:100

Tav. n°4  
PIANO SOPRAELEVATO  
APPROVATO  
VARIANTE

Il Tecnico e Direttore dei Lavori  
Geom. SIMONE PUCCIARDINI

VARIANTE

PIANO RIALZATO

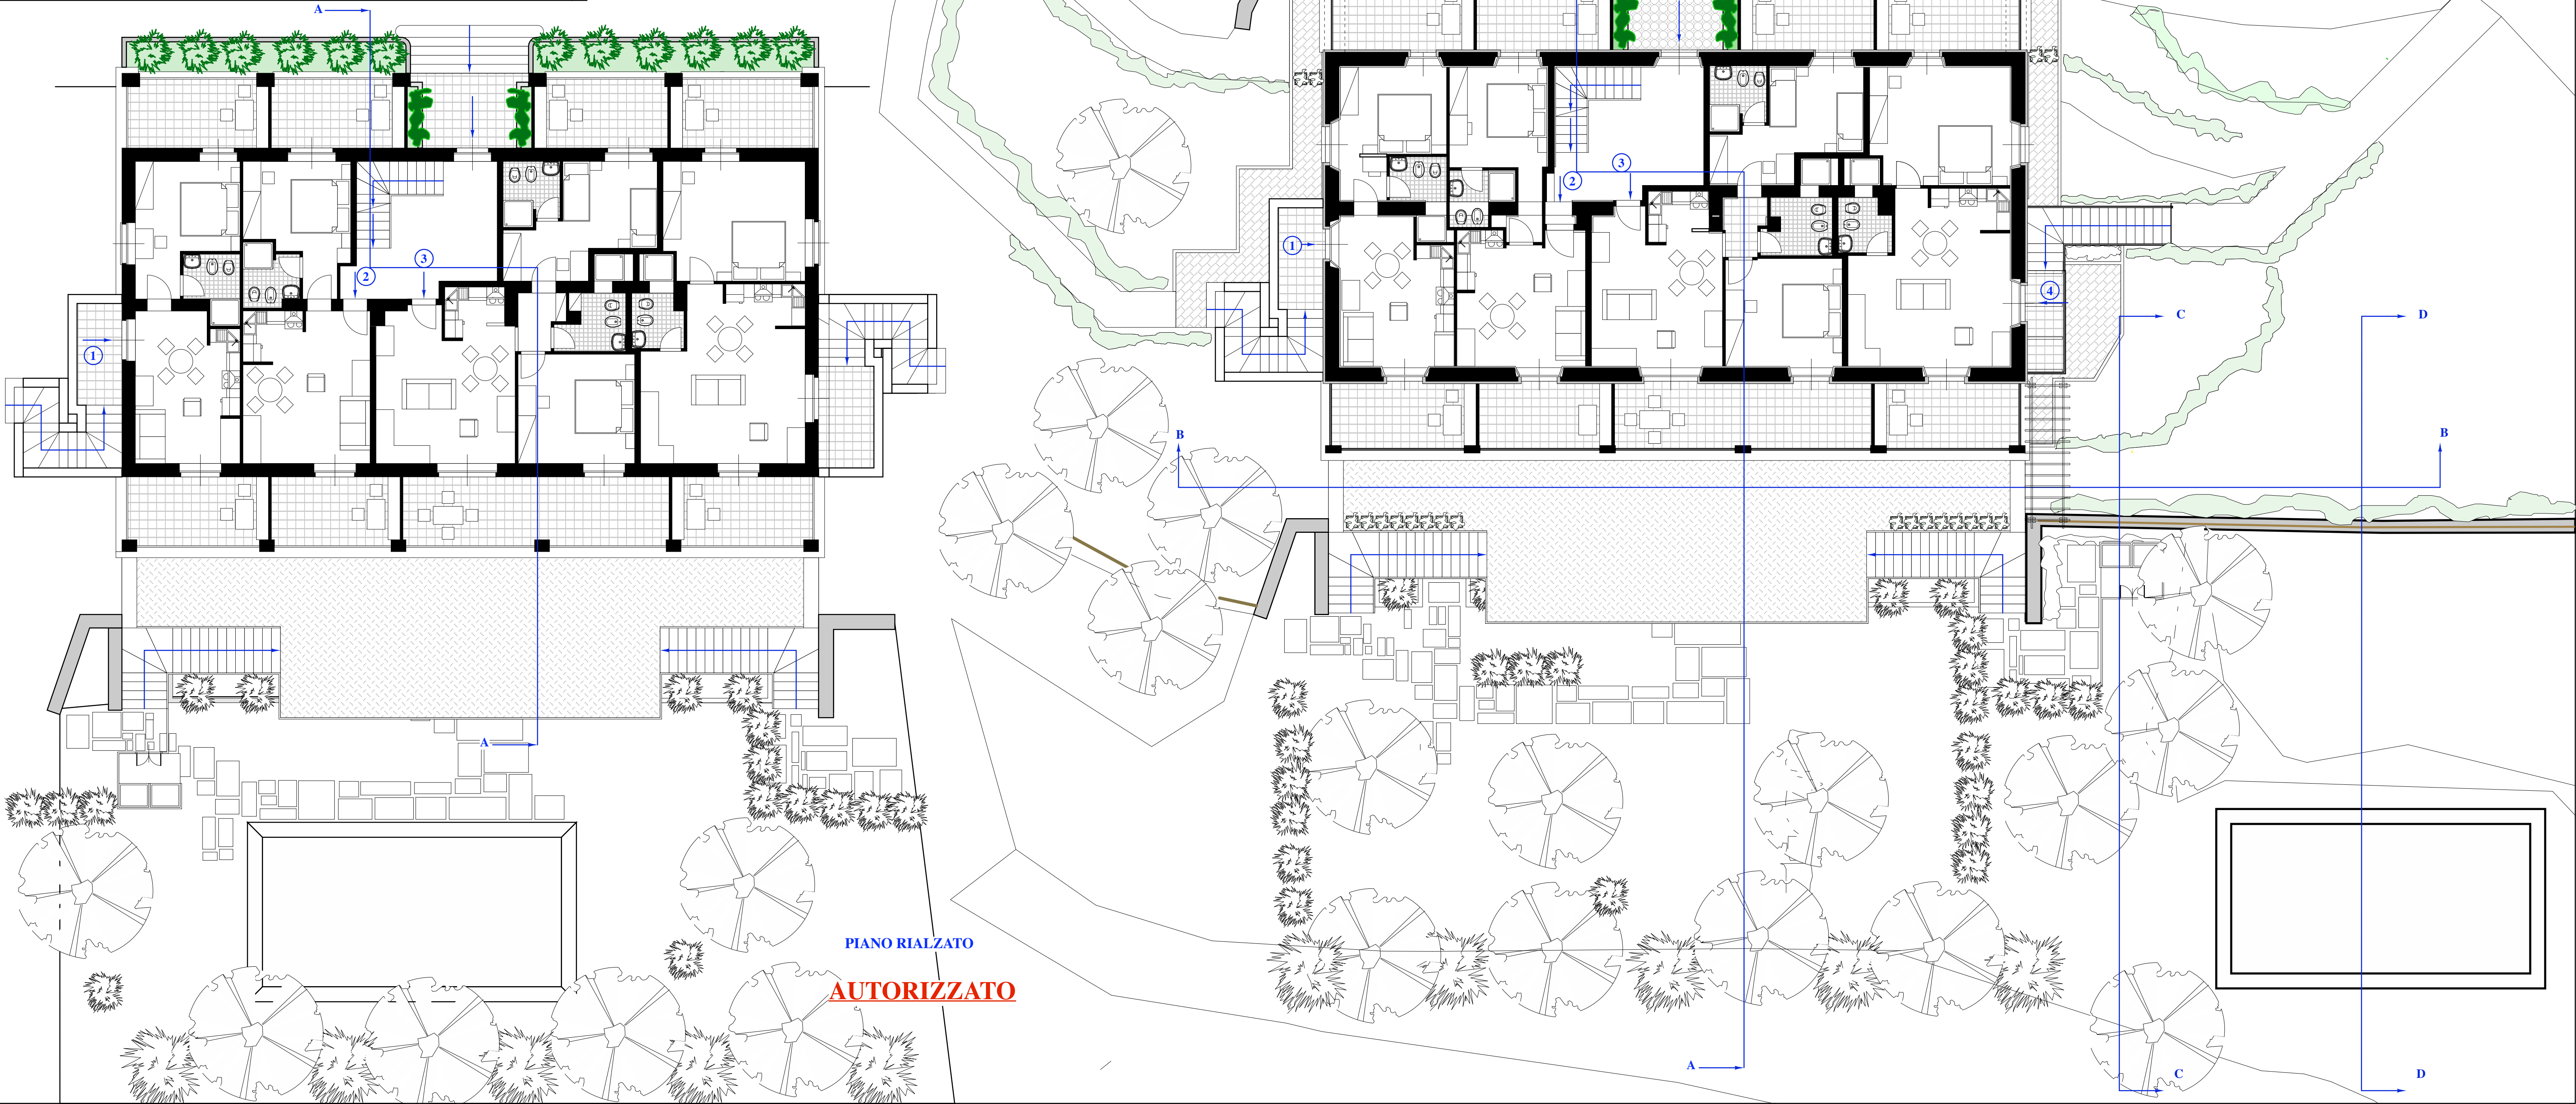

PIANO RIALZATO

AUTORIZZATO