

Studio Tecnico geom. Ballerini Daniele via Roma 50 - 06065 Passignano s.T. PG

COMUNE DI TUORO SUL TRASIMENO

Provincia di Perugia

VARIANTE

PARERE PAESAGGISTICO RILASCIATO IN DATA

12 - 12 - 2018 N° 98 / 2018

PRATICA PAESAGGISTICA

N° 54 / 2018 .

PROPRIETA' : Soc. Camping Ville degli Ulivi Srl

Ubicazione : TUORO S.T.

Foglio 22 - 23

SCALA
1:100

Progettista Architettonico
Studio Tecnico Geom. Ballerini Daniele

Il Tecnico e Direttore dei Lavori
Geom. DANIELE BALLERINI

Tav. n° 8


SEZIONI

APPROVATO

VARIANTE


APPROVATO

SEZIONE A - A

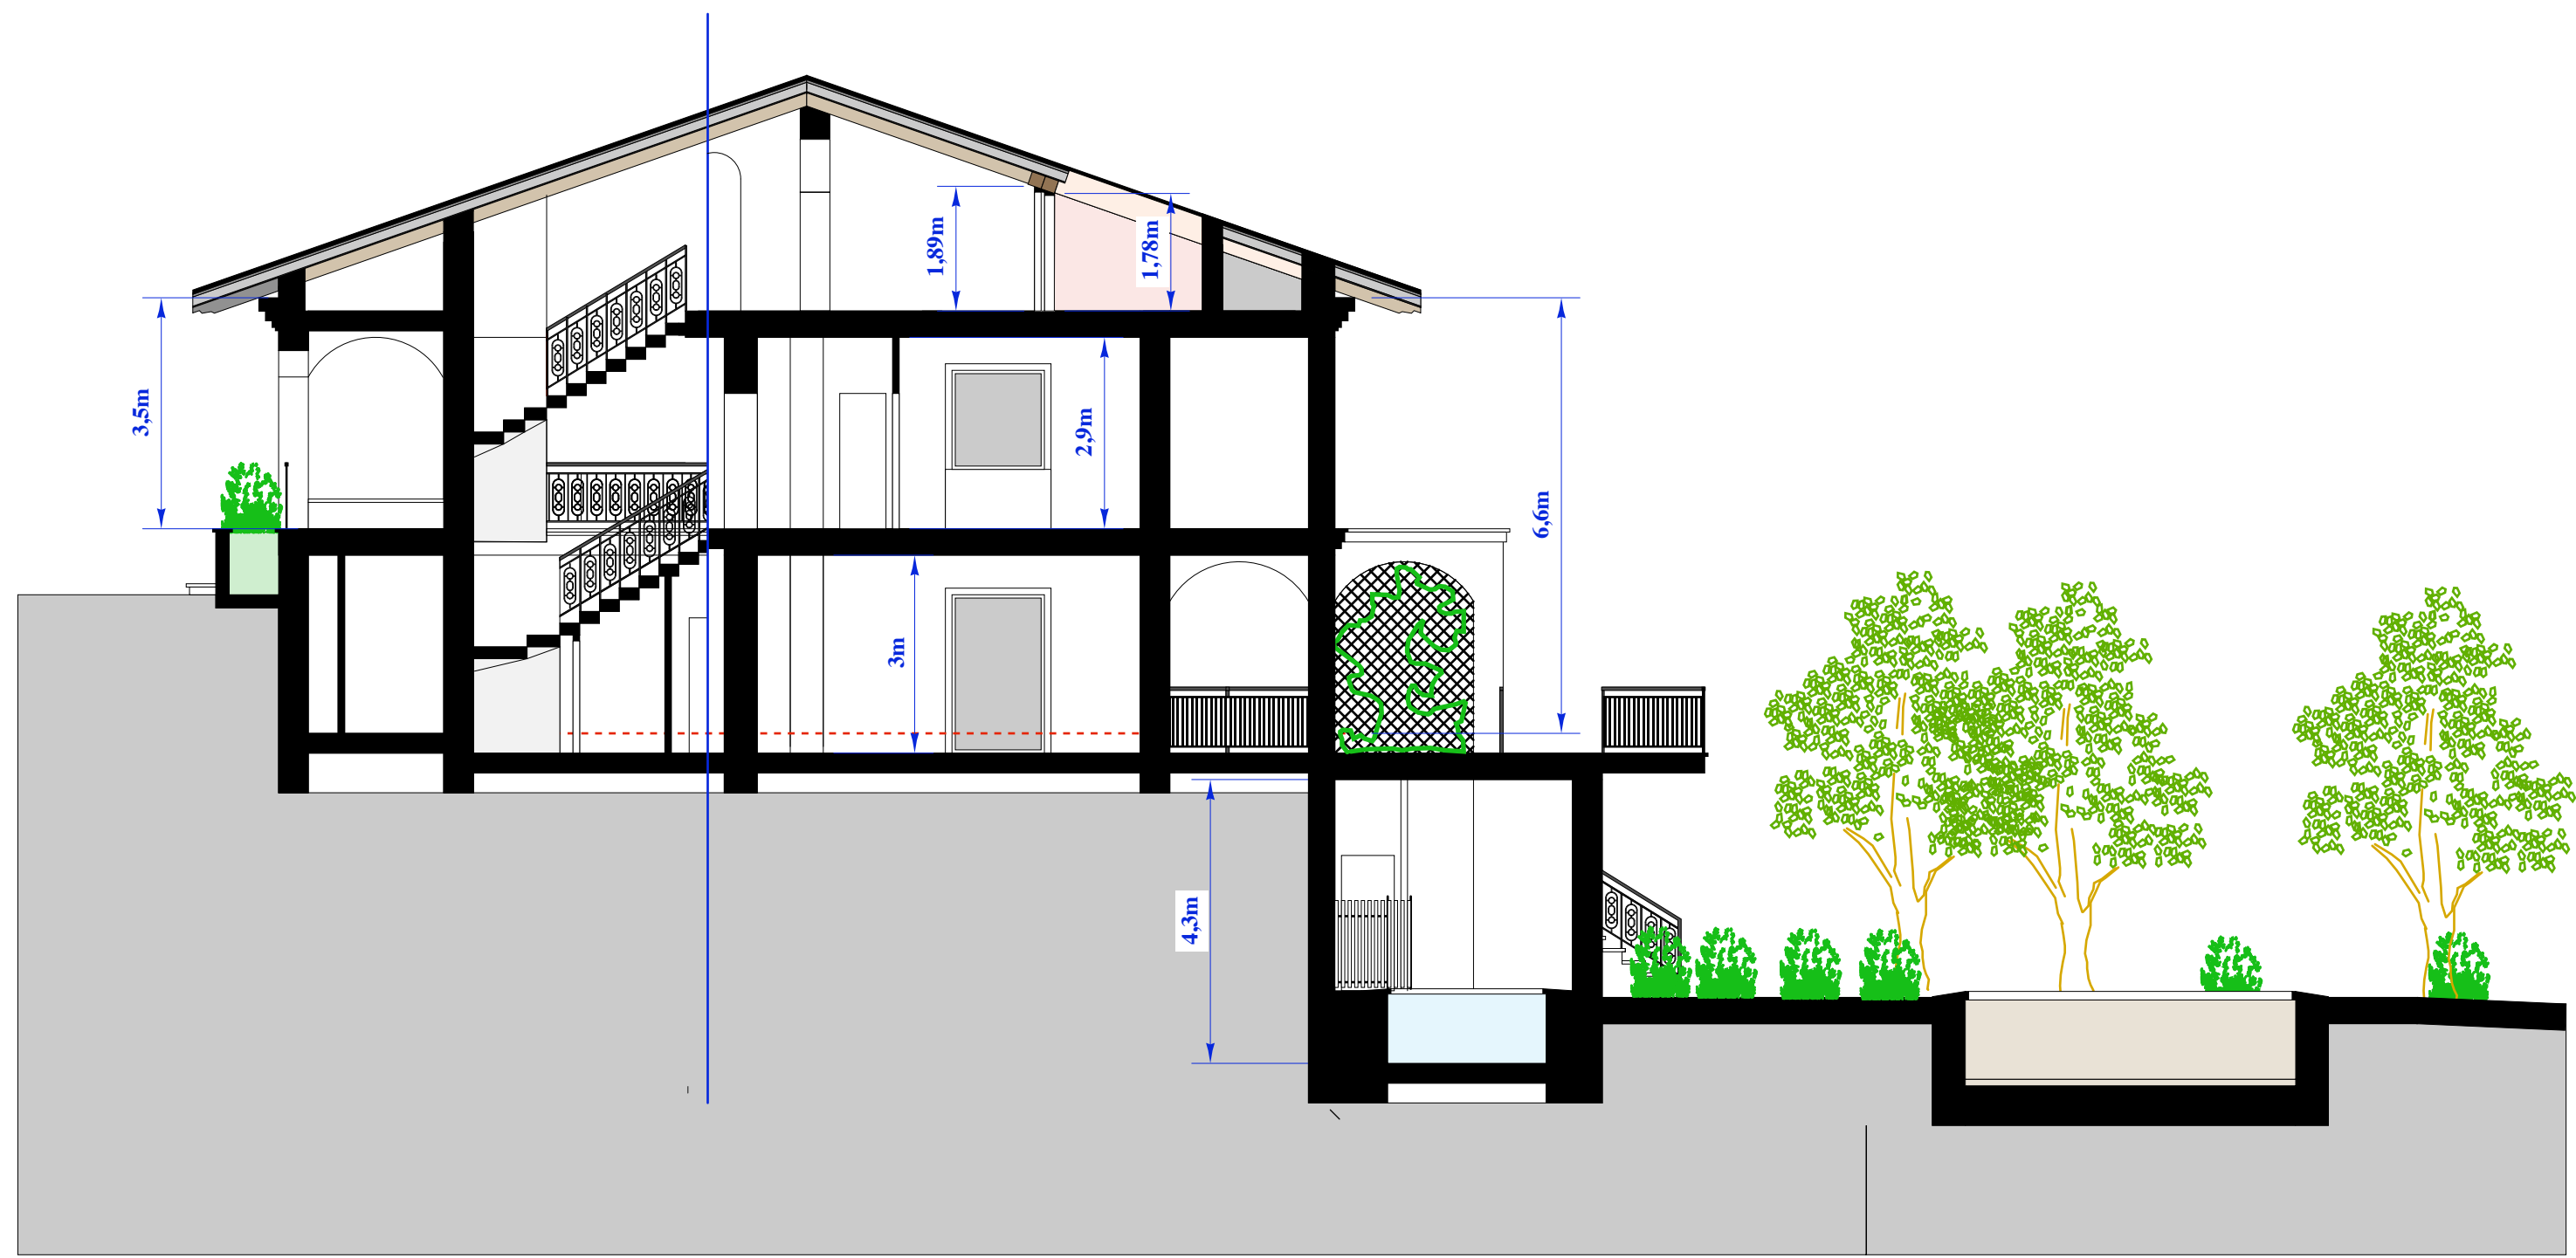

VARIANTE

SEZIONE A - B

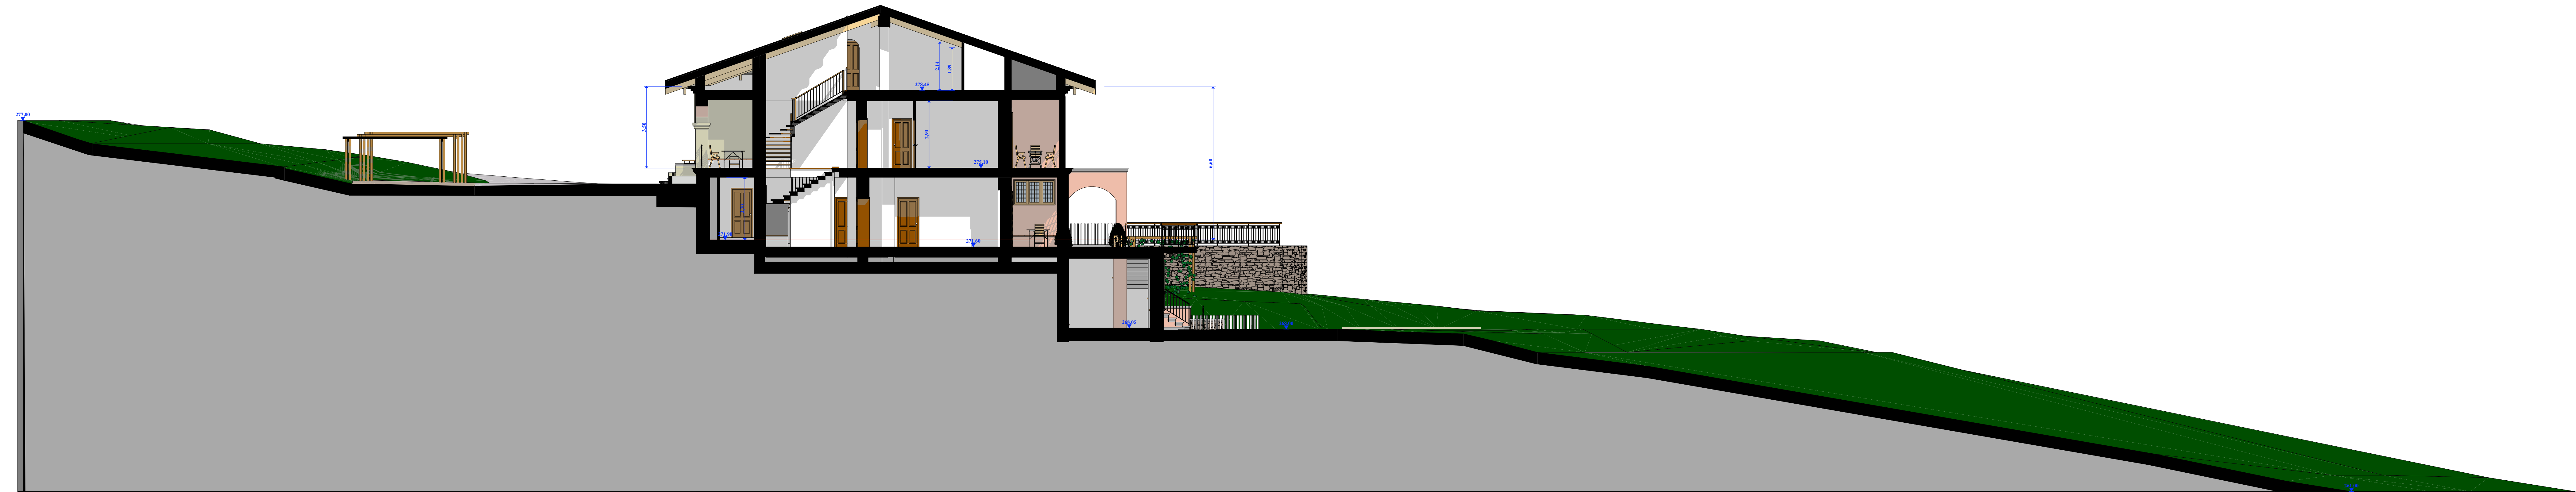

VARIANTE


SEZIONE B - B



VARIANTE

SEZIONI

SEZIONE D . D

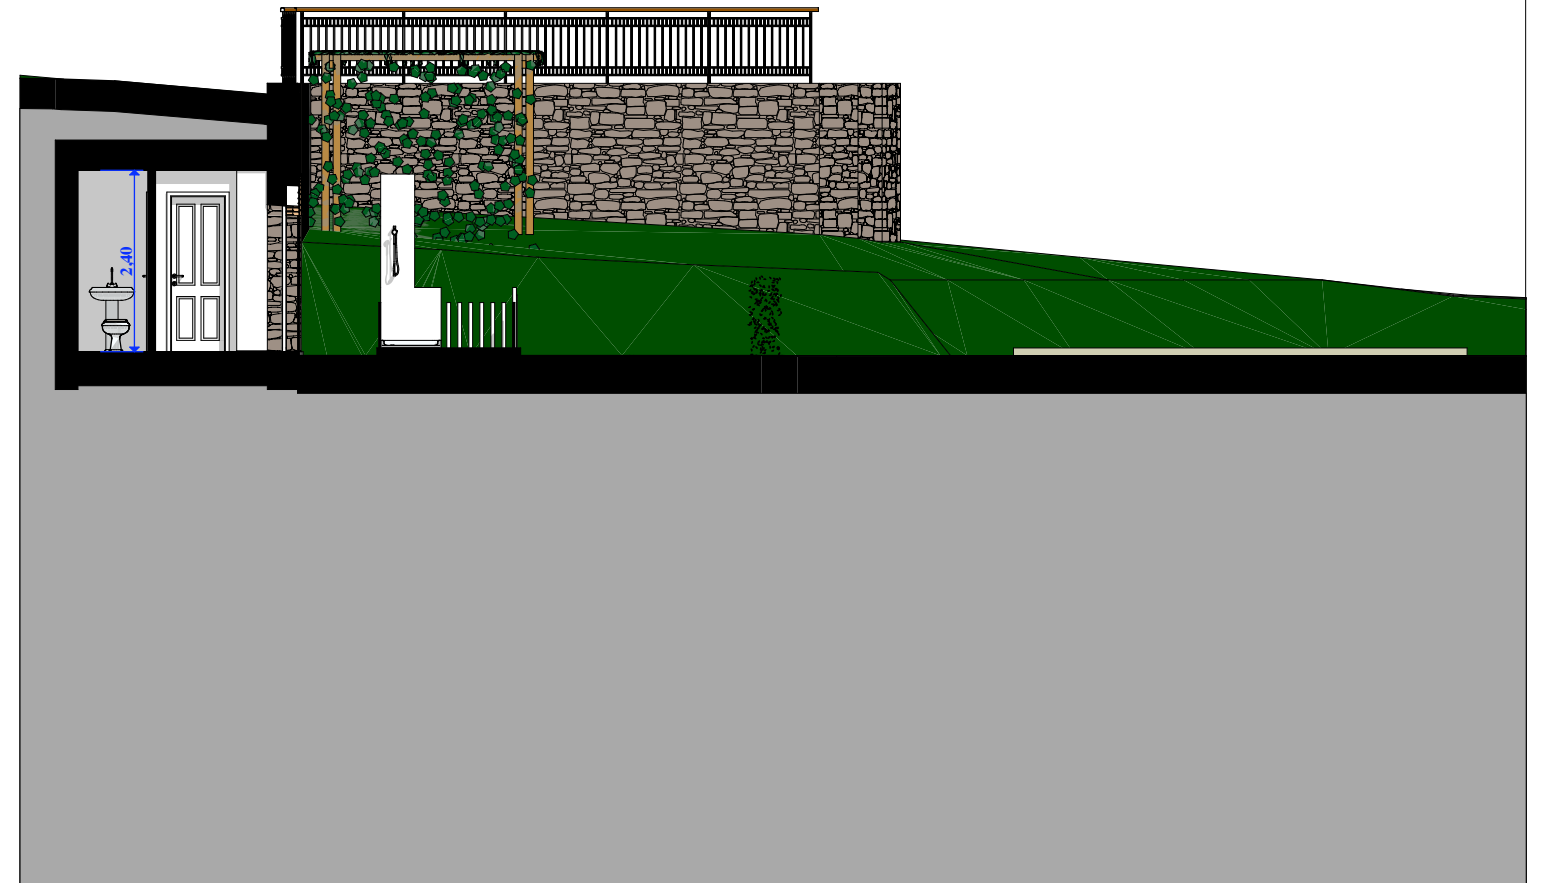

SEZIONE C - C

