

**ED**

**AUTORIZZAZIONE PAESAGGISTICA N° 43/ 2019 / 06 - 05 - 2019**

**PROPRIETA' :** Soc. Camping Ville degli Ulivi Srl


Ubicazione : TUORO S.T.	Foglio 22 - 23	SCALA 1:100
-------------------------	----------------	----------------

Tav. n° 3

**Il Tecnico e Direttore dei Lavori**  
Geom. SIMONE PUCCIARINI

**PIANO SEMINTERRATO 1°**

**APPROVATO**  
**VARIANTE**

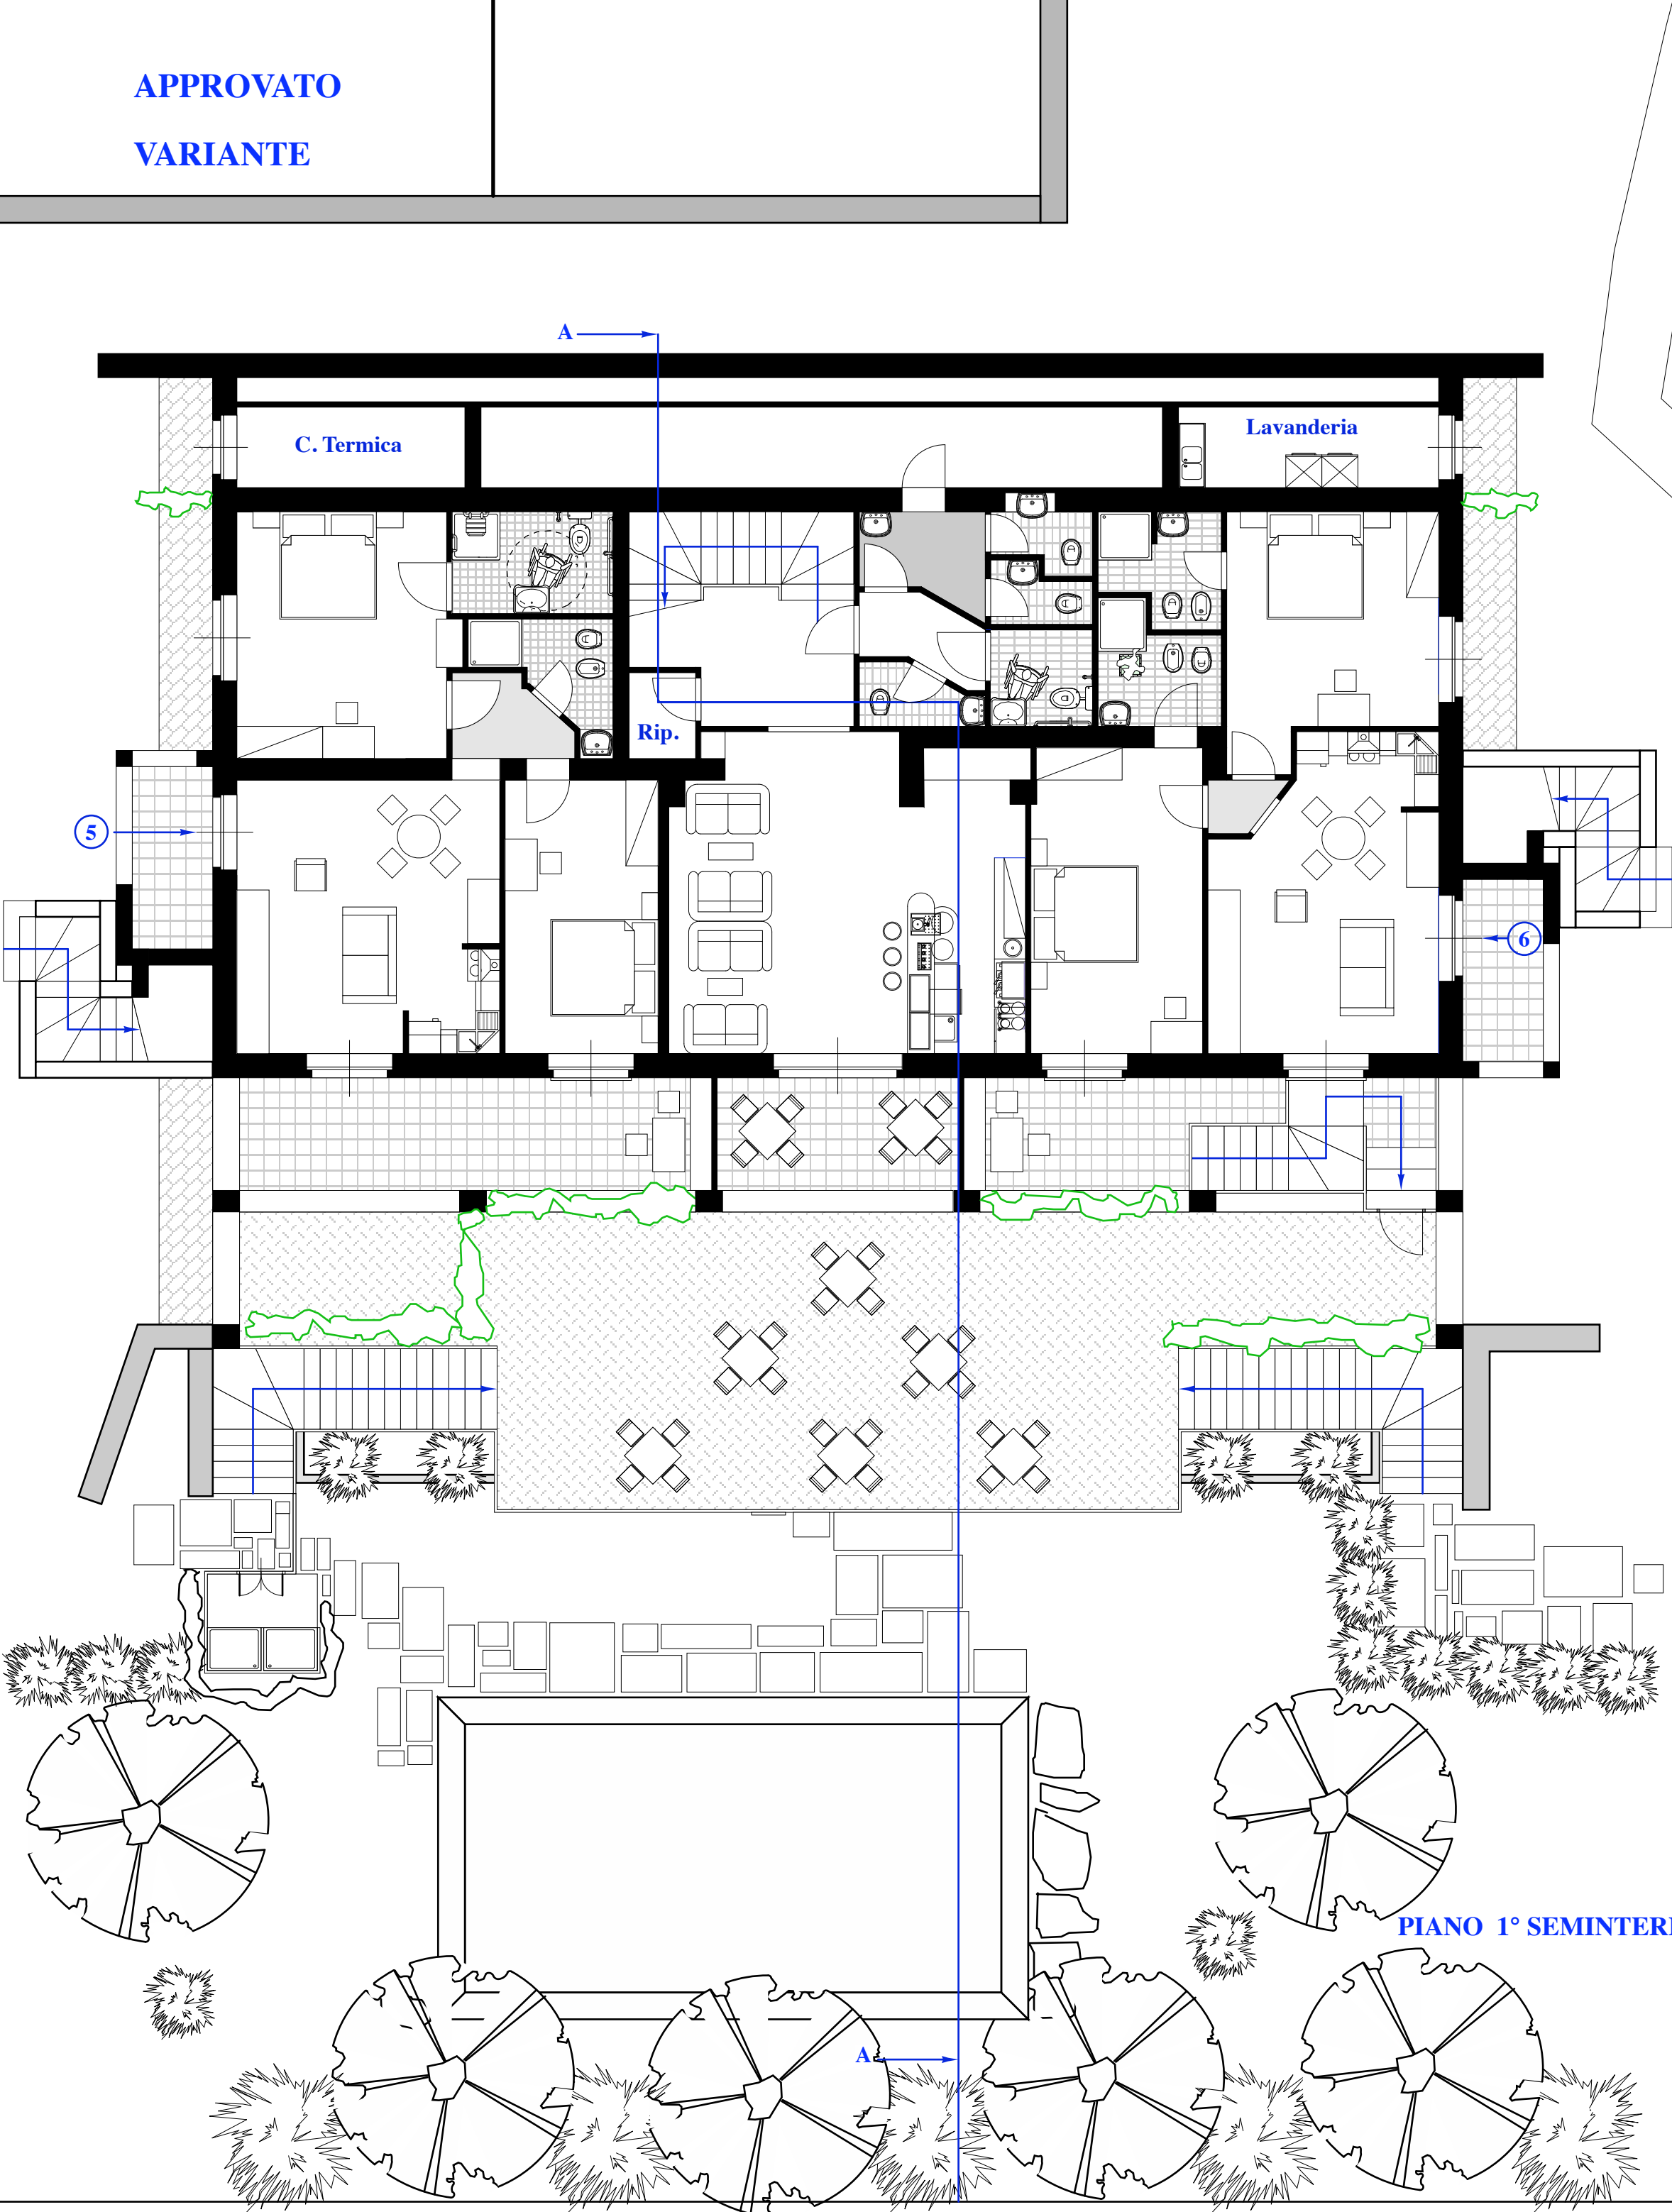

## PIANO 1° SEMINTERRATO

**AUTORIZZATO**

## VARIANTE

**PIANO 1° SEMINTERRATO**