


1

Legenda		
	Tipologia di prova	obiettivo
	Prova MASW 2d	Valutazione rigidità dei terreni 2D
	Tomografia elettrica	Valutazione litologica 2D
	Sondaggi geognostici	Valutazione stratigrafia e prelievo campioni per caratterizzazione terreni
	Prove penetrometriche statiche con piezometro CPTU e DPSH	Valutazione stratigrafica e riconoscimento litologie

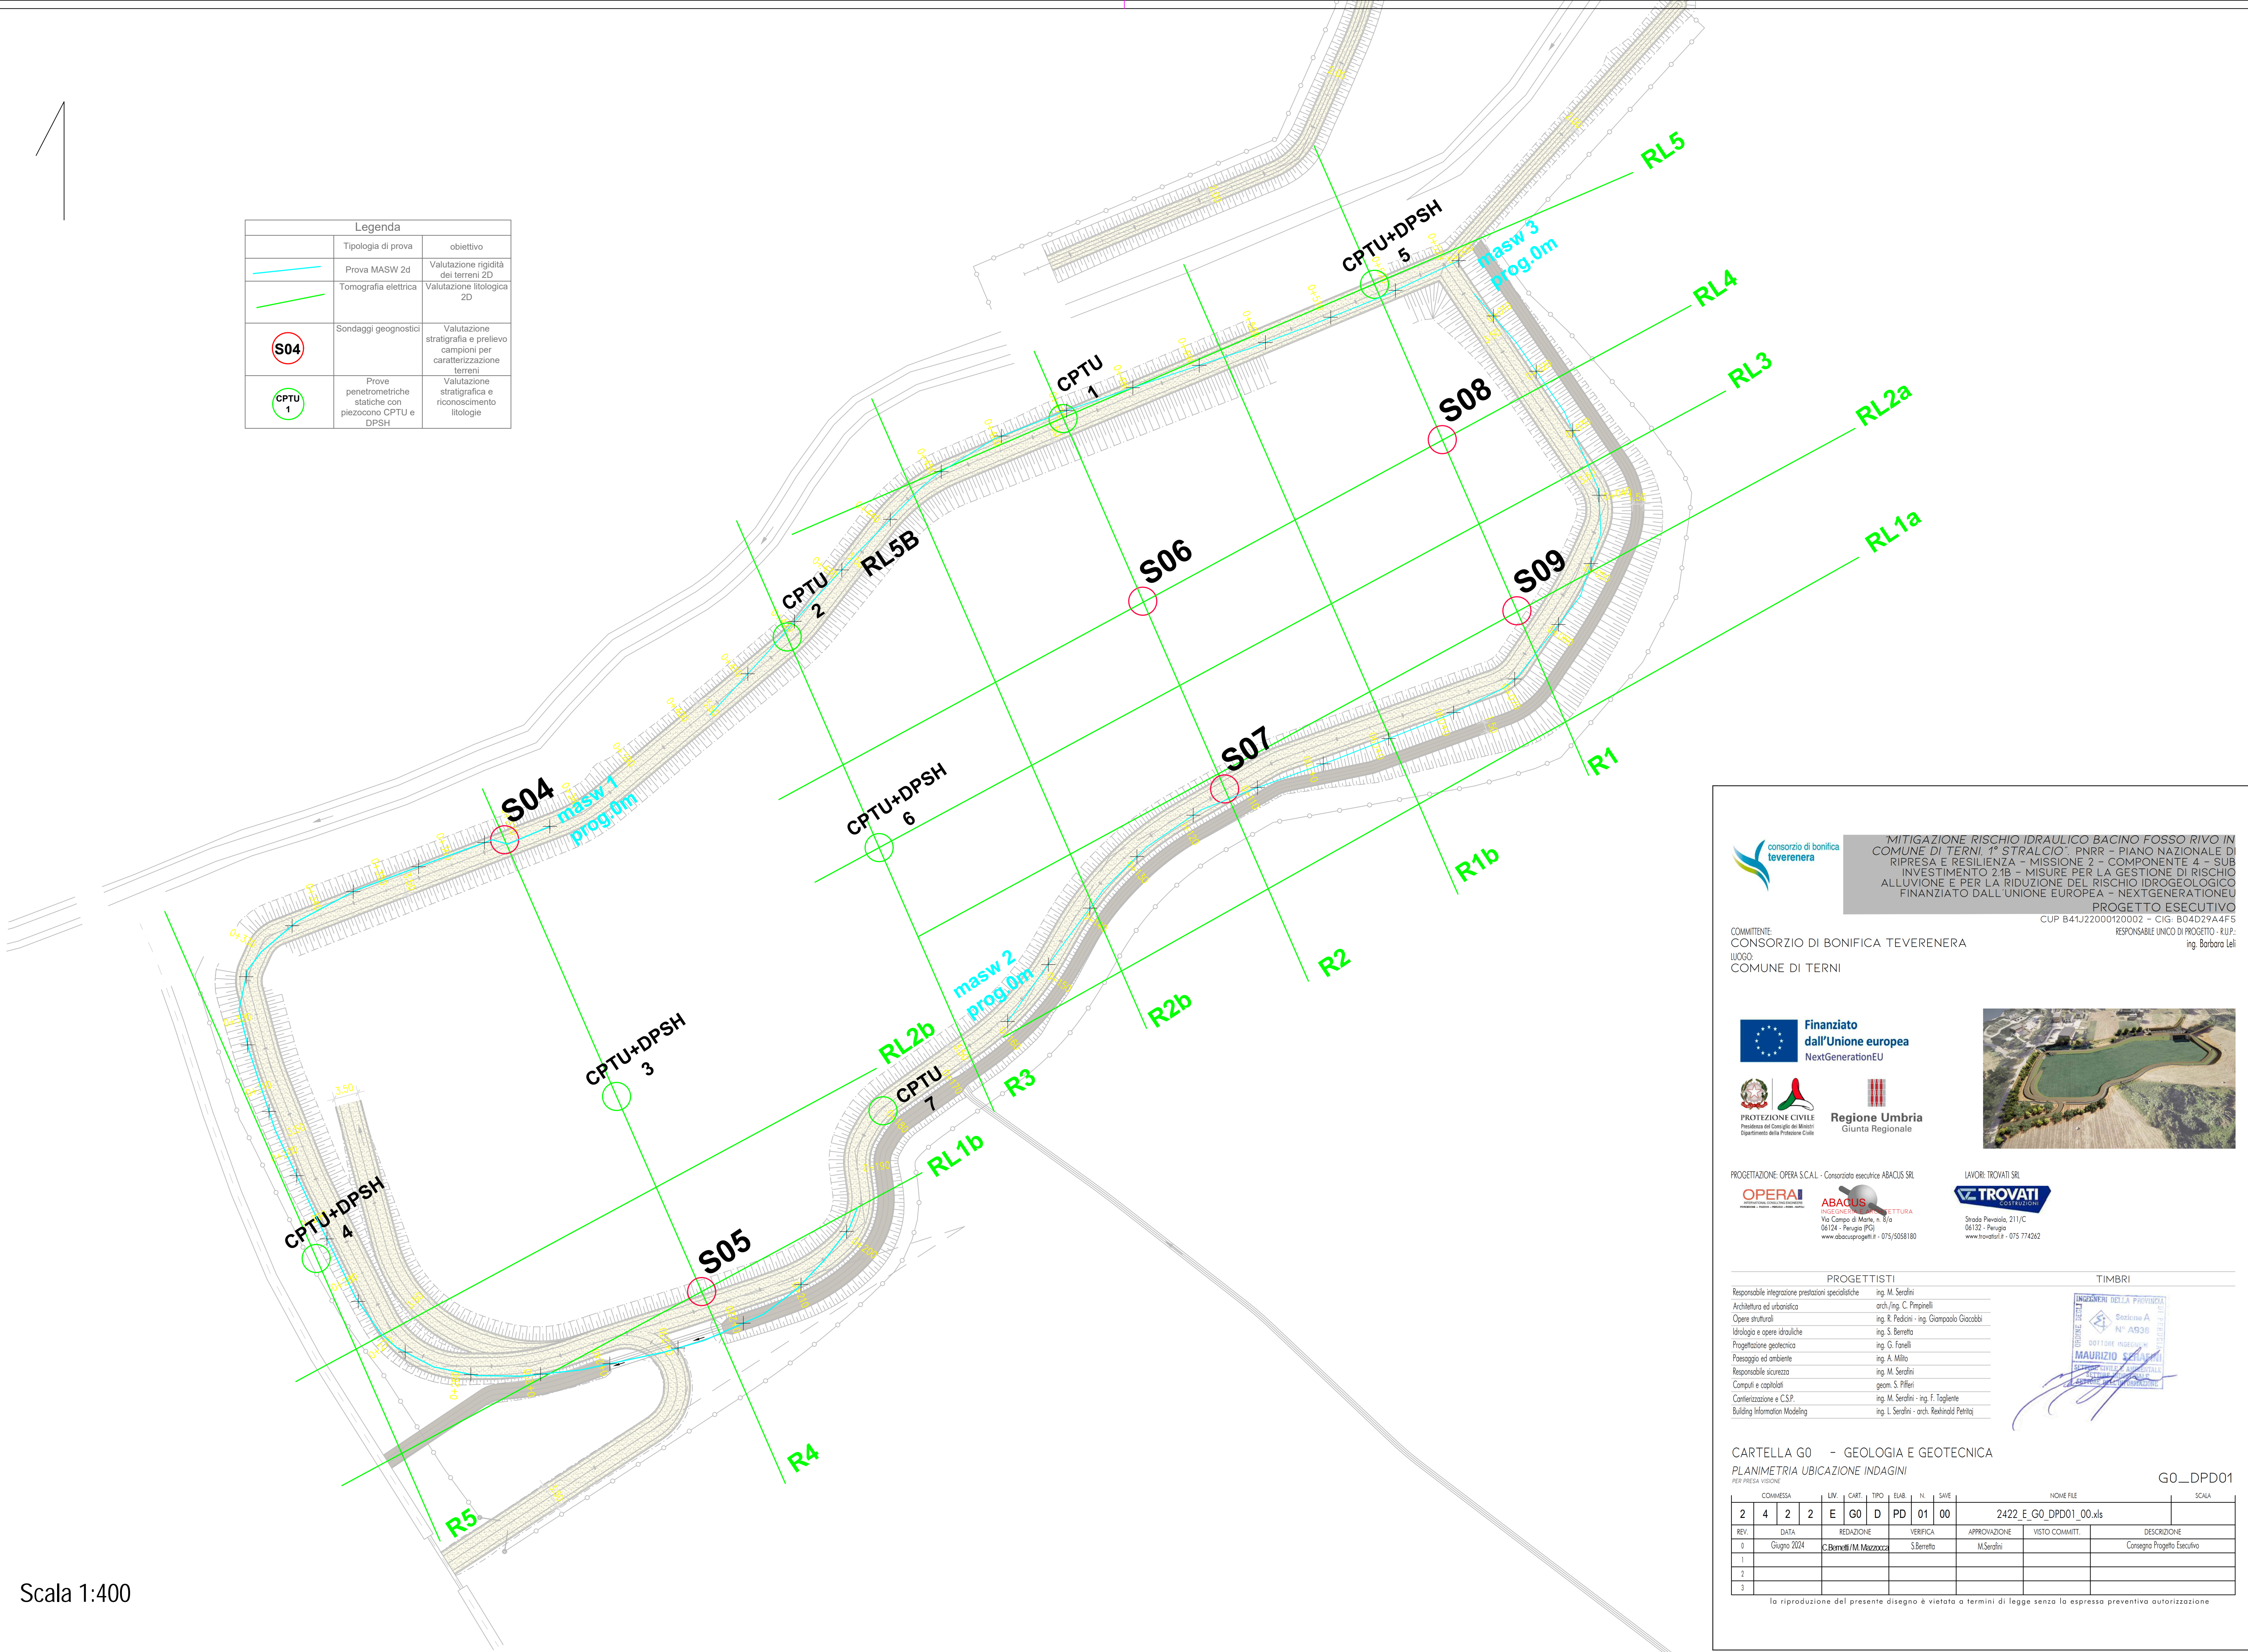

Scala 1:400



MITIGAZIONE RISCHIO IDRAULICO BACINO FOSSO RIVO IN
COMUNE DI TERNI, 1° STRALCIO*. PNRR - PIANO NAZIONALE DI
RIPRESA E RESILIENZA - MISSIONE 2 - COMPONENTE 4 - SUB
INVESTIMENTO 2.1B - MISURE PER LA GESTIONE DI RISCHIO
ALLUVIONE E PER LA RIDUZIONE DEL RISCHIO IDROGEOLOGICO
FINANZIATO DALL'UNIONE EUROPEA - NEXTGENERATIONEU

PROGETTO ESECUTIVO

CUP B41J22000120002 - CIG: B04D29A4F5

RESPONSABILE UNICO DI PROGETTO - R.U.P.:

ing. Barbara Lelli

COMMITTENTE:
CONSORZIO DI BONIFICA TEVERENERA
LUGO:
COMUNE DI TERNI

Finanziato
dall'Unione europea
NextGenerationEU



PROGETTAZIONE: OPERA S.C.A.L. - Consorzio esecutore ABACUS SRL

OPERA
PROGETTAZIONE CIVILE
Via Campo di Marte, n. 8/a
06124 - Perugia (PG)
www.abacusprogetti.it - 075/5058180

ABACUS
PROGETTAZIONE CIVILE
Via Campo di Marte, n. 8/a
06124 - Perugia (PG)
www.abacusprogetti.it - 075/5058180

LAVORI: TROVATI SRL

TROVATI
CONTRATTI
Strada Pevola, 211/C
06132 - Perugia
www.trovati.it - 075 774282

PROGETTISTI

Responsabile integrazione prestazioni specialistiche ing. M. Seratini
Architettura ed urbanistica arch./ing. C. Pimpelli
Opere strutturali ing. R. Pedicini - ing. Giampaolo Giacobbi
Idrologia e opere idrauliche ing. S. Beretta
Progettazione geotecnica ing. G. Fanelli
Paesaggio ed ambiente ing. A. Millo
Responsabile sicurezza ing. M. Seratini
Computi e capitolati geom. S. Pifferi
Carteggiatura e C.S.P. ing. M. Seratini - ing. F. Tagliente
Building Information Modeling ing. L. Seratini - arch. Roxindol Penitaj

TIMBRI



CARTELLA G0 - GEOLOGIA E GEOTECNICA

PLANIMETRIA UBICAZIONE INDAGINI

G0_DPD01

COMMESSA										LIV.	CART.	TIPO	ELAB.	N.	SAVE	NOME FILE		SCALA
2	4	2	2	E	G0	D	PD	01	00	2422_E_G0_DPD01_00.xls								
REV.	DATA			REDAZIONE			VERIFICA			APPROVAZIONE		VISTO COMMITT.		DESCRIZIONE				
0	Giugno 2024			C.Beretta/M.Mazzocco			S.Beretta			M.Seragini				Consegna Progetto Esecutivo				
1																		
2																		
3																		

la riproduzione del presente disegno è vietata a termini di legge senza la espressa preventiva autorizzazione