



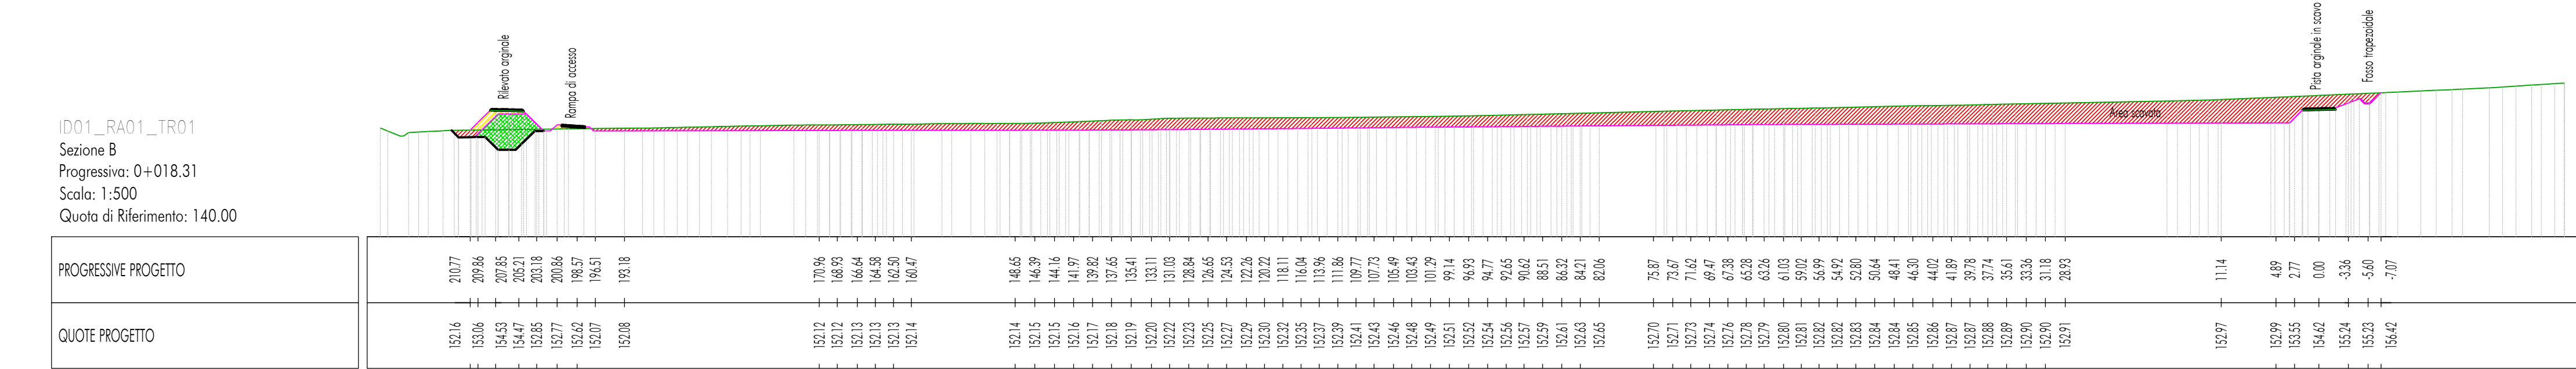


Sezione Longitudinale della vasca — SCALA 1:500


SEZIONE LONGITUDINALE: B-B STATO DI PROGETTO ESECUTIVO



FOTOSIMULAZIONE

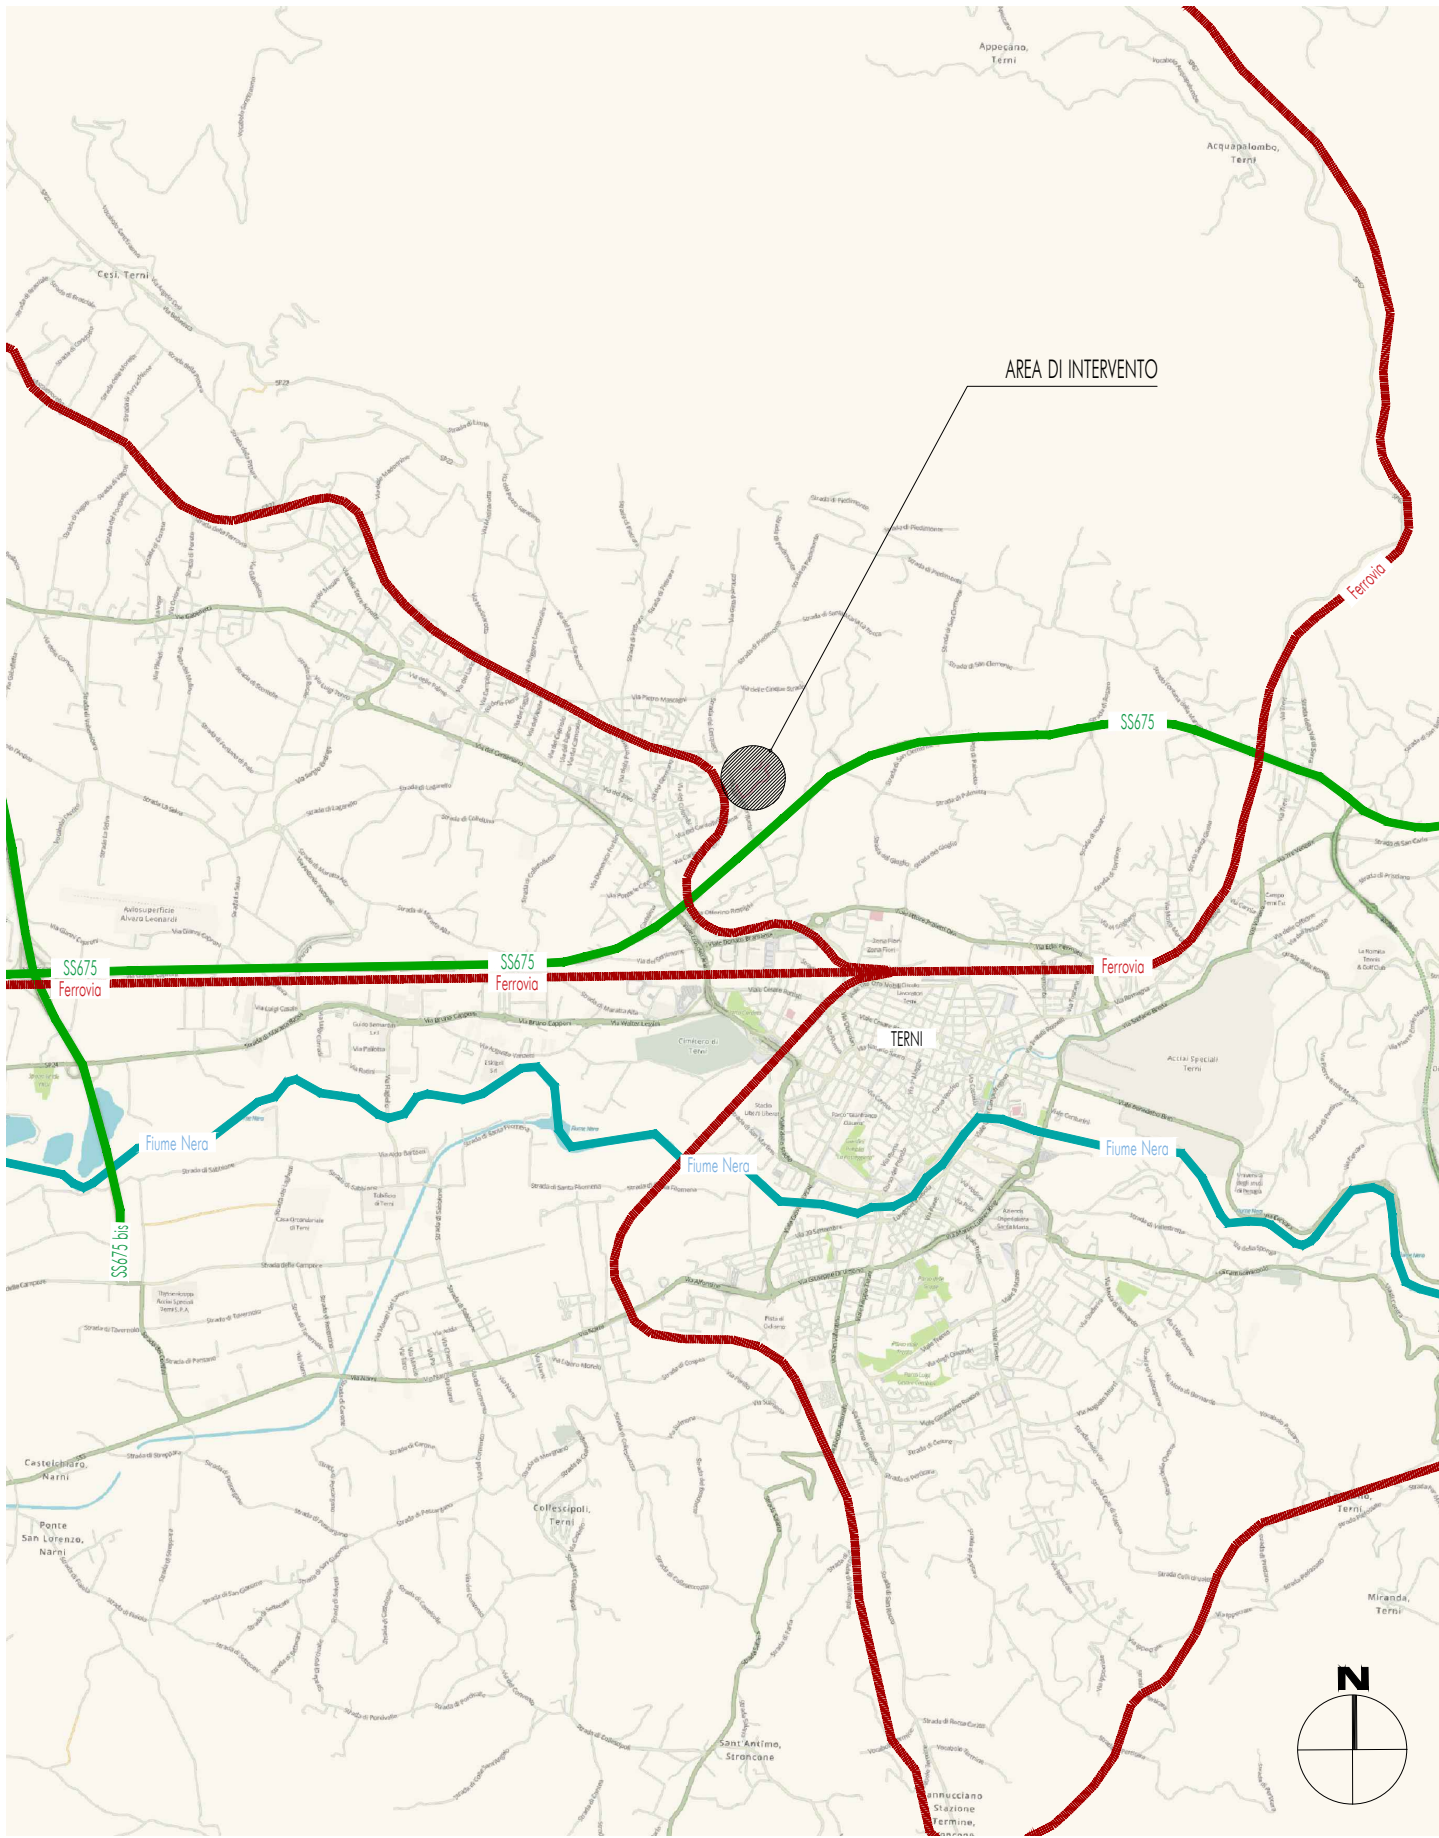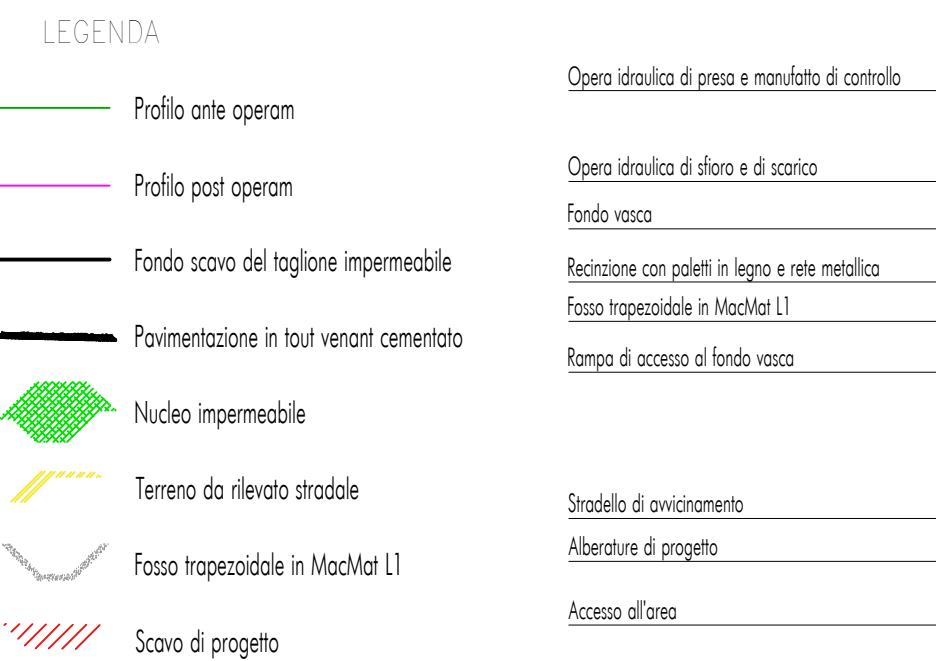

LEGENDA

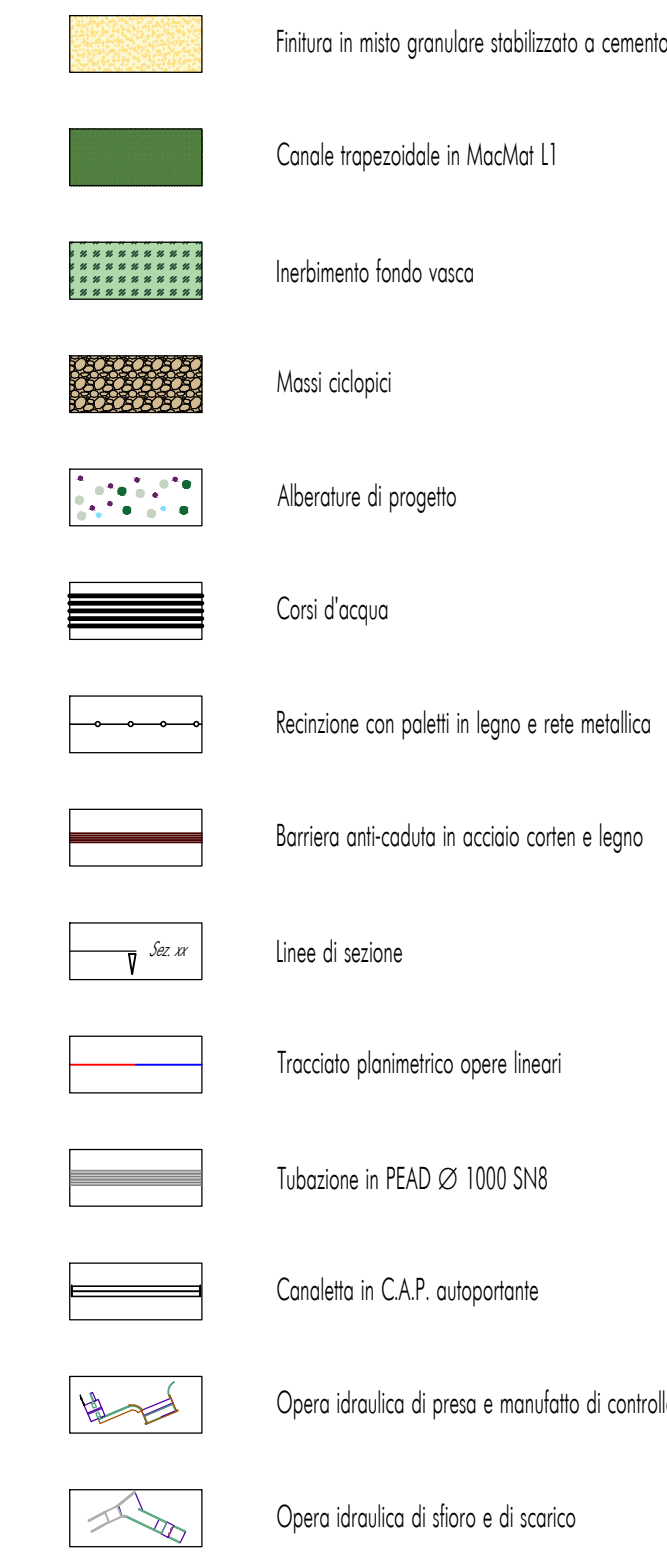

MITIGAZIONE RISCHIO IDRAULICO BACINO FOSCO RIVO IN COMUNE DI TERNI - F. STROLOGO - PNRR - Piano Nazionale di Ripresa e Resilienza - Missione 2 - Componente 4 - Sub Investimento 2.1b - Misure per la gestione di rischio alluvione e per la riduzione del rischio idrogeologico finanziato dall'Unione europea - NextGenerationEU
CUP: B41J22000120002 - CIG: B04D29A4F5
REPERIBILE UNICO DI PROGETTO: R.U.F. Ing. Barbara Lelli

COMITTEE: Consorzio di bonifica Teverenera
LUOGO: comune di terni

Finanziato dall'Unione europea NextGenerationEU

PROTEZIONE CIVILE Regione Umbria Giunta Regionale





PROGETTISTI				TIMBRI			
Responsabile integrazione prestazioni specialistiche	Ing. M. Serelli						
Architetto ed elaboratore	Arch. Ing. C. Pignatelli						
Operatore di cantiere	Ing. R. Pedroni - Ing. Giuseppe Giacchetti						
Idrologo e opere idrauliche	Ing. S. Benatti						
Progettazione geotecnica	Ing. G. Tonali						
Progettazione ambientale	Ing. A. Millo						
Responsabile sicurezza	Ing. M. Serelli						
Comput e capitali	Ing. S. Pignatelli						
Confezione e C.F.P.	Ing. M. Serelli - Ing. F. Tagliari						
Building Information Modeling	Ing. L. Serelli - Arch. Roberto Pignatelli						

CARTELLA H0 —

CONSEGNA				MODIFICHE				H0_DPL11			
2	4	2	2	E	H0	D	PL	11	00	2422_E_H0_DPL11_00	1:500
REV.	DATA	MODIFICAZIONE	VERIFICA	APPROVAZIONE	REVISIONE	DESCRIZIONE					
1	Giugno 2024	L. Serelli	S. Benatti	M. Serelli		Consiglio Progettazione					
2											
3											