



"MITIGAZIONE RISCHIO IDRAULICO BACINO FOSSO RIVO IN
COMUNE DI TERNI, 1° STRALCIO". PNRR – PIANO NAZIONALE DI
RIPRESA E RESILIENZA – MISSIONE 2 – COMPONENTE 4 – SUB
INVESTIMENTO 2.1B – MISURE PER LA GESTIONE DI RISCHIO
ALLUVIONE E PER LA RIDUZIONE DEL RISCHIO IDROGEOLOGICO
FINANZIATO DALL’UNIONE EUROPEA – NEXTGENERATIONEU

PROGETTO ESECUTIVO

CUP B41J22000120002 – CIG: B04D29A4F5

RESPONSABILE UNICO DI PROGETTO - R.U.P.:
ing. Barbara Leli

COMMITTENTE:
CONSORZIO DI BONIFICA TEVERENERA
LUOGO:
COMUNE DI TERNI



Finanziato
dall’Unione europea
NextGenerationEU



PROTEZIONE CIVILE
Presidenza del Consiglio dei Ministri
Dipartimento della Protezione Civile



Regione Umbria
Giunta Regionale



PROGETTAZIONE: OPERA S.C.A.L. - Consorzio a esecutrice ABACUS SRL



Via Campo di Marte, n. 8/a
06124 - Perugia (PG)
www.abacusprogetti.it - 075/5058180

LAVORI: TROVATI SRL



Strada Pievoiala, 211/C
06132 - Perugia
www.trovatisrl.it - 075 774262

PROGETTISTI		TIMBRI
Responsabile integrazione prestazioni specialistiche	ing. M. Serafini	
Architettura ed urbanistica	arch./ing. C. Pimpinelli	
Opere strutturali	ing. R. Pedicini - ing. Giampaolo Giacobbi	
Idrologia e opere idrauliche	ing. S. Berretto	
Progettazione geotecnica	ing. G. Fanelli	
Paesaggio ed ambiente	ing. A. Miltio	
Responsabile sicurezza	ing. M. Serafini	
Computi e capitolati	geom. S. Pifferi	
Canterizzazione e C.S.P.	ing. M. Serafini - ing. F. Tagliente	
Building Information Modeling	ing. L. Serafini - arch. Rexhinald Petritaj	

CARTELLA H0 - IDROLOGIA E IDRAULICA


SEZIONI TRASVERSALI ARGINE VASCA

H0_DSZ02


COMMESSA				LIV.	CART.	TIPO	ELAB.	N.	SAVE	NOME FILE		SCALA
2	4	2	2	E	H0	D	SZ	02	00	2422_E_H0_DSZ02_00.dwg		1:200
REV.	DATA			REDAZIONE			VERIFICA		APPROVAZIONE	VISTO COMMITT.	DESCRIZIONE	
0	Giugno 2024			L.Serafini			S.Berretta		M.Serafini		Consegna Progetto Esecutivo	
1												
2												
3												

la riproduzione del presente disegno è vietata a termini di legge senza la espressa preventiva autorizzazione

INQUADRAMENTO PLANIMETRICO DELLE SEZIONI TRASVERSALI
SCALA 1:1.000

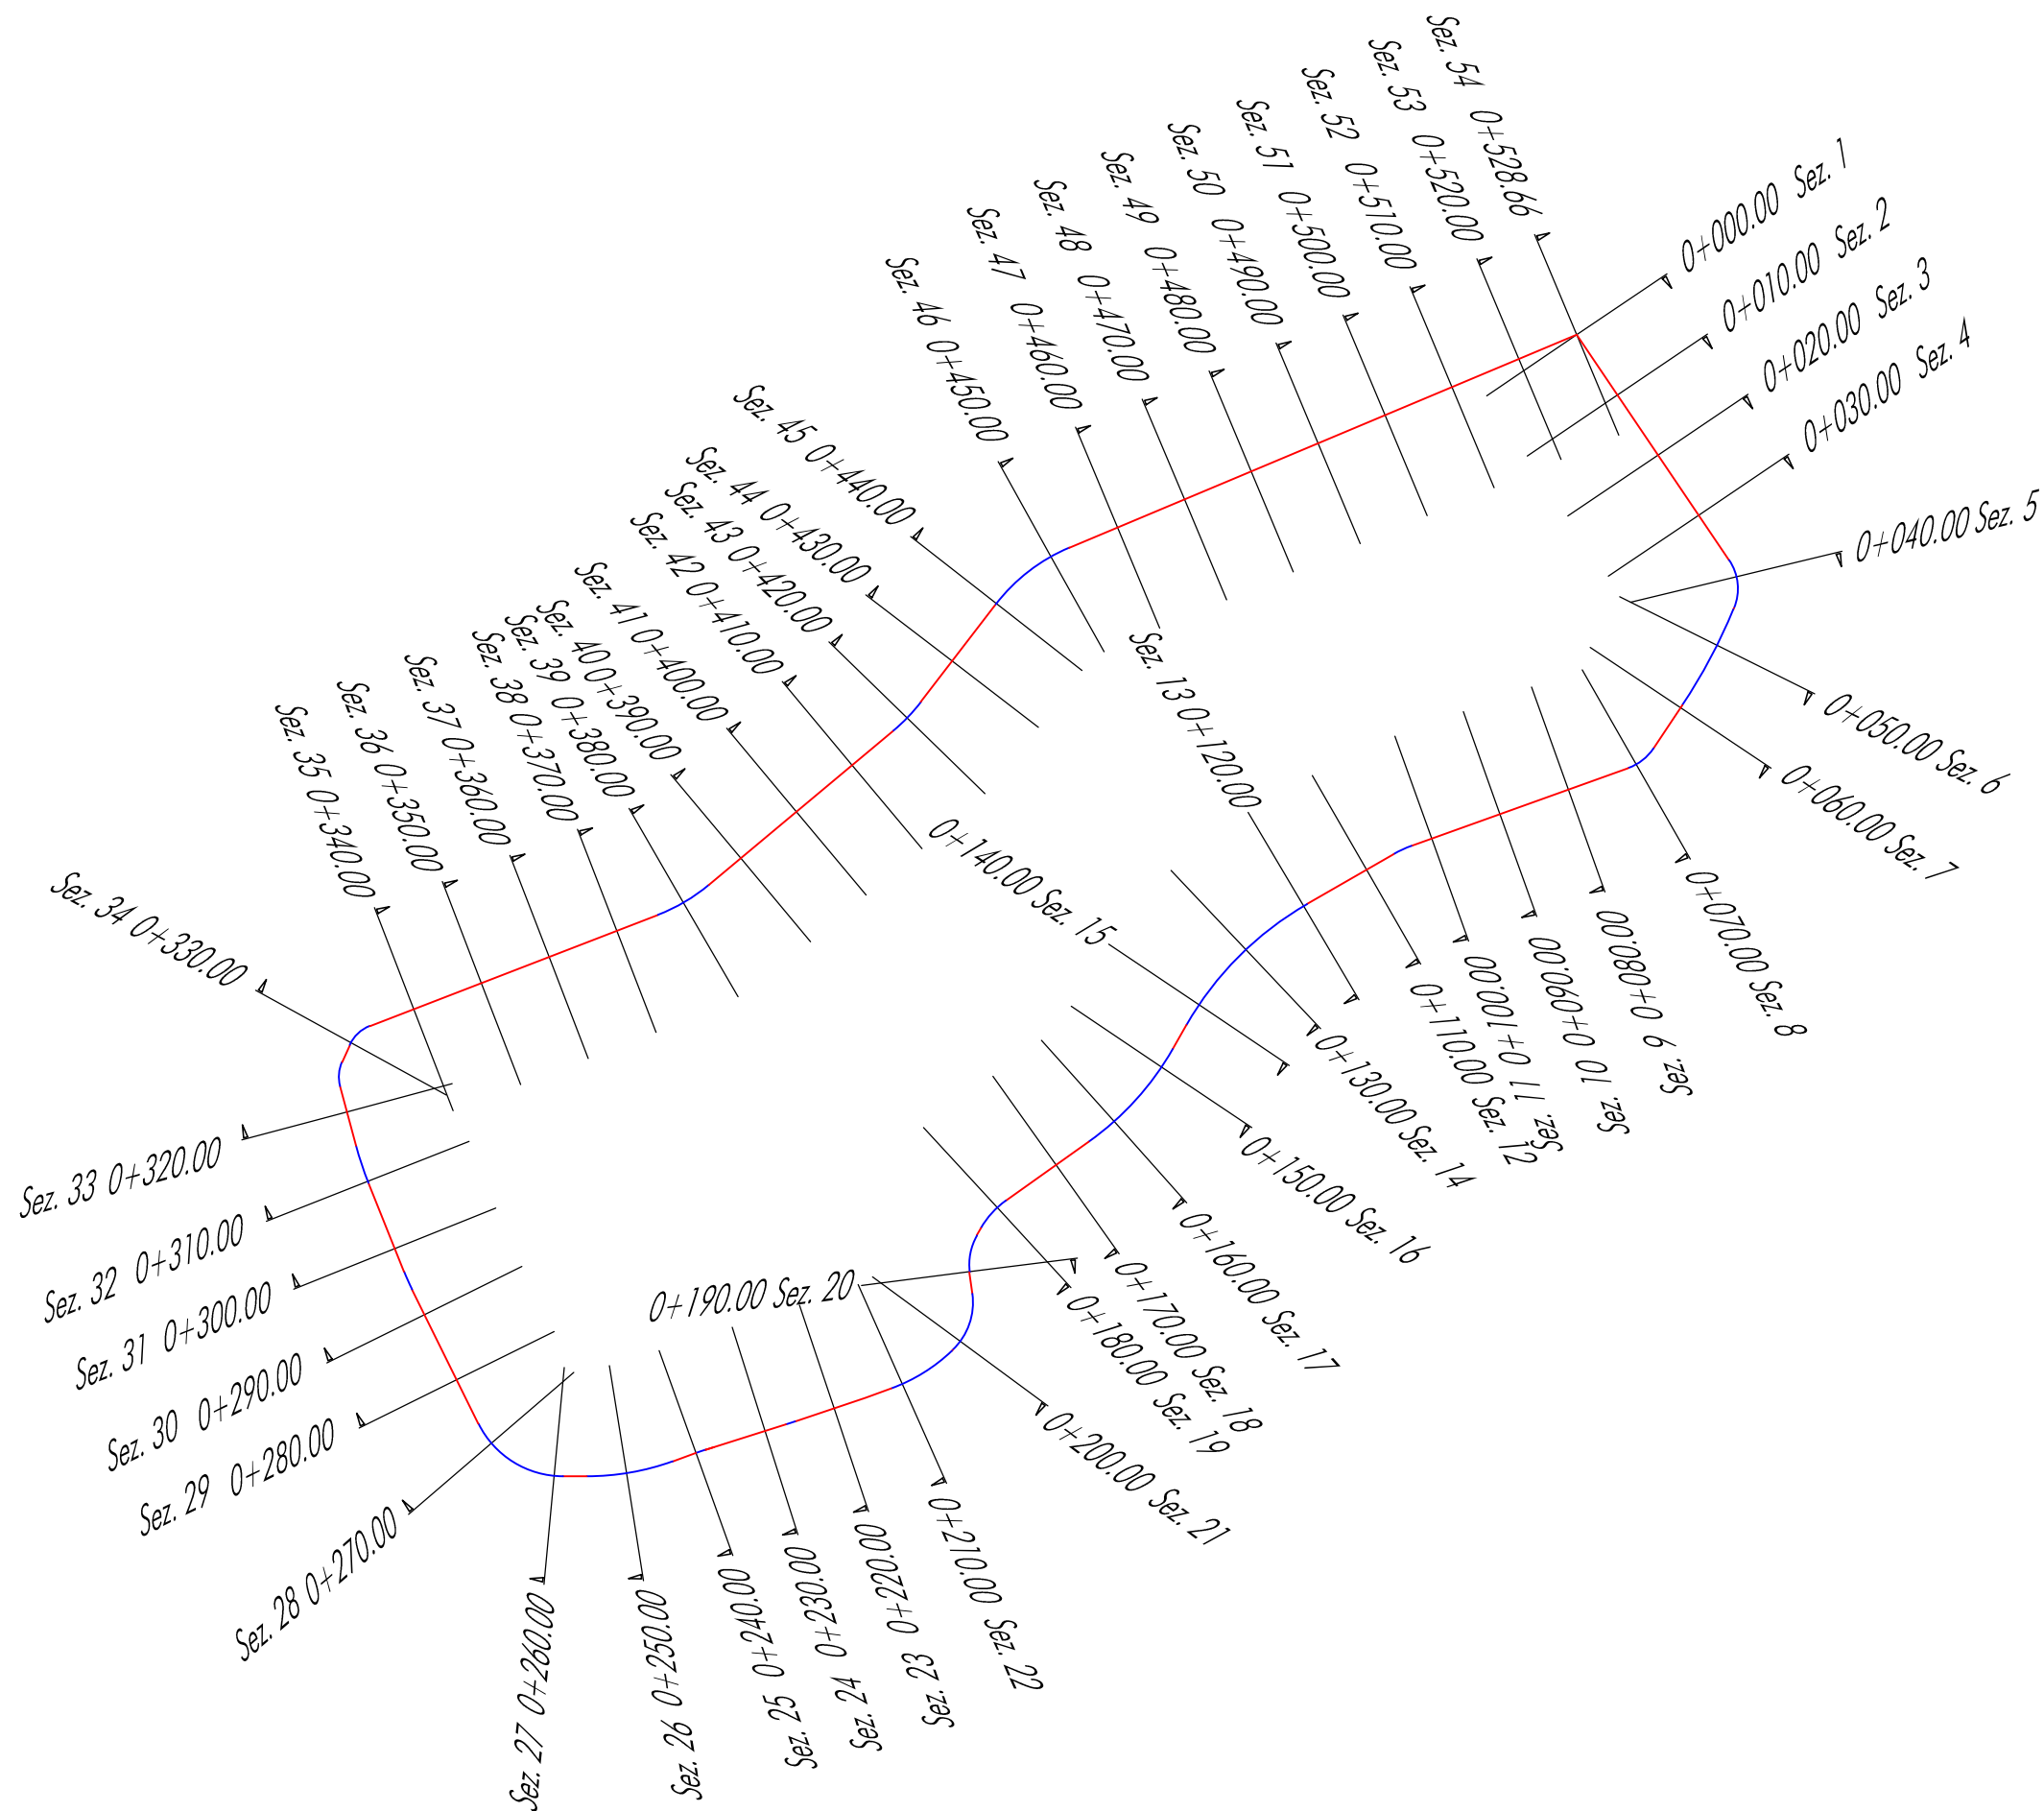

ID01_RA01_TR01
Sezione 1
Progressiva: 0+000.00
Scala: 1:200
Quota di Riferimento: 150.00

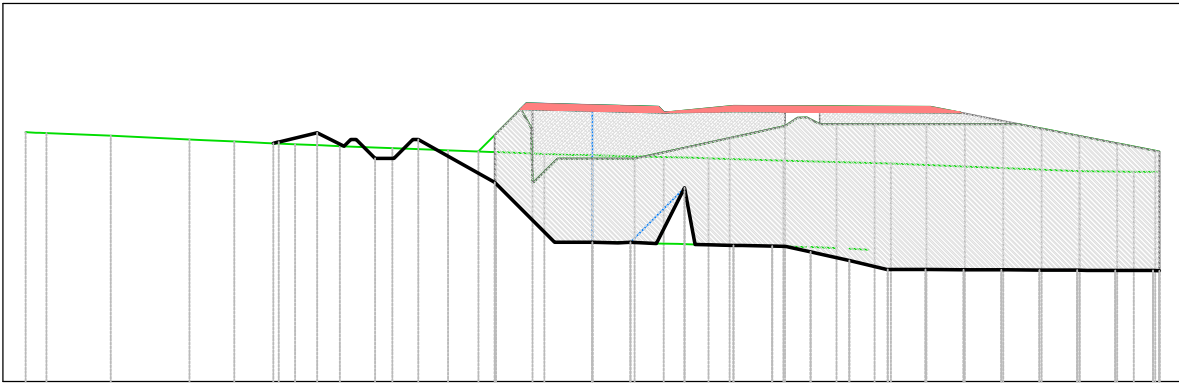

PROGRESSIVE TERRENO	-15.00							0.00						15.00	
QUOTE TERRENO	156.59	156.59	156.50	156.39	156.27	156.17	156.07	155.98	155.91	155.84	155.77		155.56	155.55	
DISTANZE PARZIALI TERRENO															
PROGRESSIVE PROGETTO				-8.45	-7.28	-4.61	-2.59	0.00	2.44	4.75	6.79	8.81	10.82	12.82	14.83
QUOTE PROGETTO				156.30	156.58	156.40	155.27	153.68	155.12	153.58	153.20	152.96	152.95	152.94	152.93
DISTANZE PARZIALI PROGETTO						2.02	1.59								

Tabella materiali			
Materiale	Area (m²)	Volume (m³)	Vol. Cum. (m³)
Apporto cat.A3	8.37	0.00	0.00
Tabella materiali			
Materiale	Area (m²)	Volume (m³)	Vol. Cum. (m³)
Materiale impermeabile apportato	53.79	0.00	0.00
Tabella materiali			
Materiale	Area (m²)	Volume (m³)	Vol. Cum. (m³)
TOUT VENANT	1.53	0.00	0.00

ID01_RA01_TR01
Sezione 2
Progressiva: 0+010.00
Scala: 1:200
Quota di Riferimento: 150.00

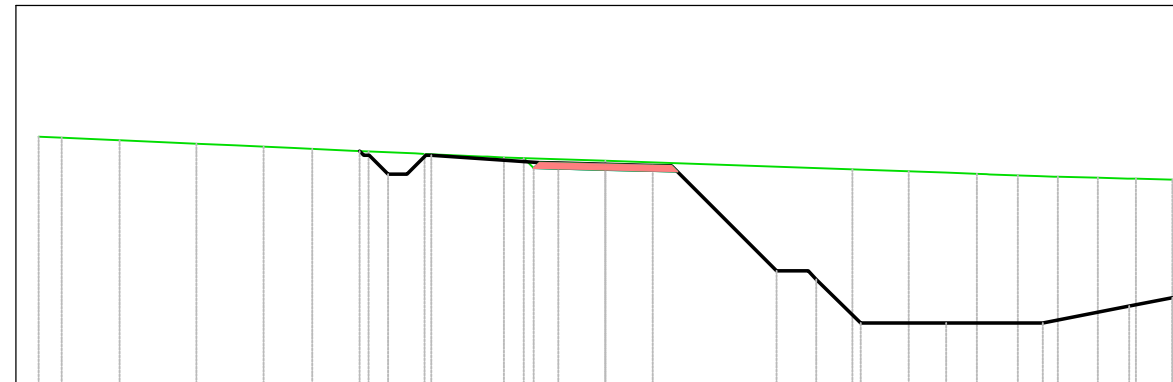


Tabella materiali			
Materiale	Area (m ²)	Volume (m ³)	Vol. Cum. (m ³)
Apporto cat.A3	0.00	41.83	41.83
Tabella materiali			
Materiale	Area (m ²)	Volume (m ³)	Vol. Cum. (m ³)
Materiale impermeabile apportato	0.00	268.96	268.96
Tabella materiali			
Materiale	Area (m ²)	Volume (m ³)	Vol. Cum. (m ³)
TOUT VENANT	0.55	10.36	11.25

[illegible]

Sezione 3
 Progressiva: 0+020.00
 Scala: 1:200
 Quota di Riferimento: 150.00


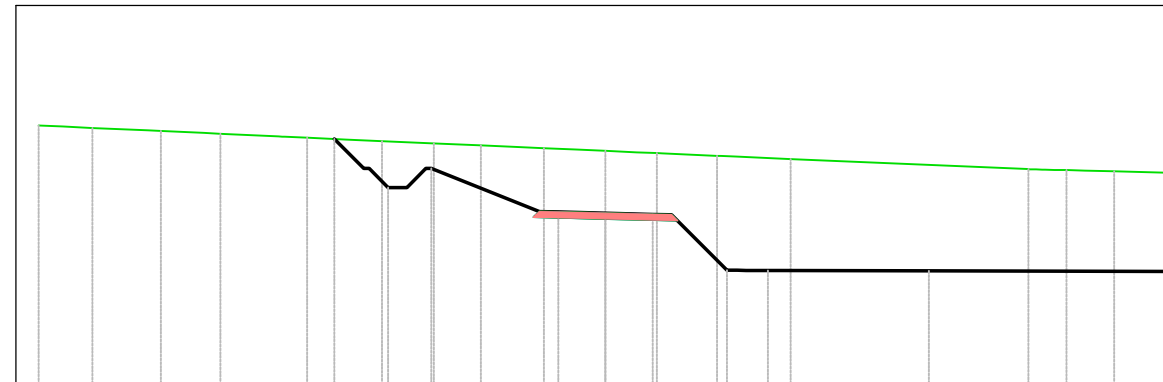


Tabella materiali			
Materiale	Area (m ²)	Volume (m ³)	Vol. Cum. (m ³)
Apporto cat.A3	0.00	0.00	41.83
Tabella materiali			
Materiale	Area (m ²)	Volume (m ³)	Vol. Cum. (m ³)
Materiale impermeabile apportato	0.00	0.00	268.96
Tabella materiali			
Materiale	Area (m ²)	Volume (m ³)	Vol. Cum. (m ³)
TOUT VENANT	0.55	5.48	20.99

[illegible]


ID01_RAO1_TR01
Sezione 4
Progressiva: 0+030.00
Scala: 1:200
Quota di Riferimento: 150.00

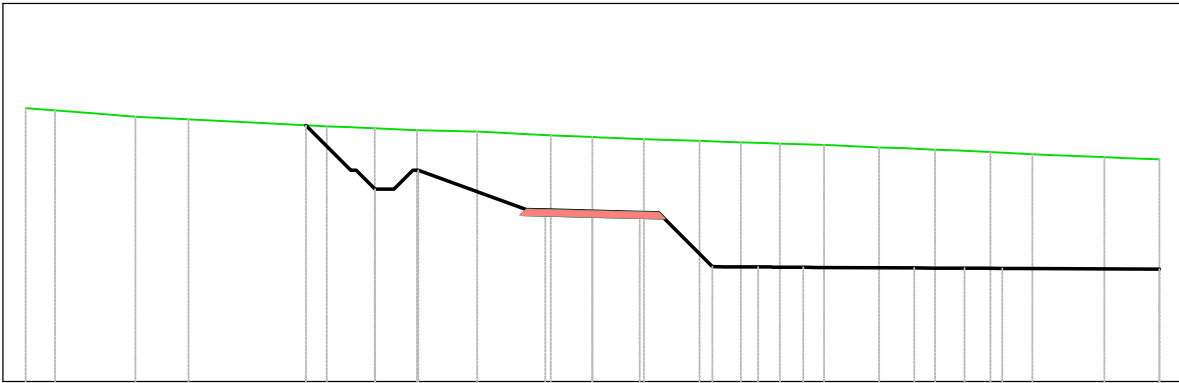

PROGRESSIVE TERRENO	-15.00														0.00	15.00	
QUOTE TERRENO	157.23														157.07	156.94														156.75	156.65	156.56	156.46	156.36	156.29	156.19	156.12	156.01	155.91	155.88																																						
DISTANZE PARZIALI TERRENO	
PROGRESSIVE PROGETTO															-7.58															-4.61															0.00	3.17	5.19															8.51	10.85															15.00
QUOTE PROGETTO															156.78															155.59															154.50	153.03	153.02															153.00	152.99															152.97
DISTANZE PARZIALI PROGETTO															2.86																2.59																3.51																															

Tabella materiali			
Materiale	Area (m²)	Volume (m³)	Vol. Cum. (m³)
Apporto cat.A3	0.00	0.00	41.83
Tabella materiali			
Materiale	Area (m²)	Volume (m³)	Vol. Cum. (m³)
Materiale impermeabile apportato	0.00	0.00	268.96
Tabella materiali			
Materiale	Area (m²)	Volume (m³)	Vol. Cum. (m³)
TOIT VENANT	0.55	5.48	30.78


ID01_RA01_TR01
Sezione 5
Progressiva: 0+040.00
Scala: 1:200
Quota di Riferimento: 150.00

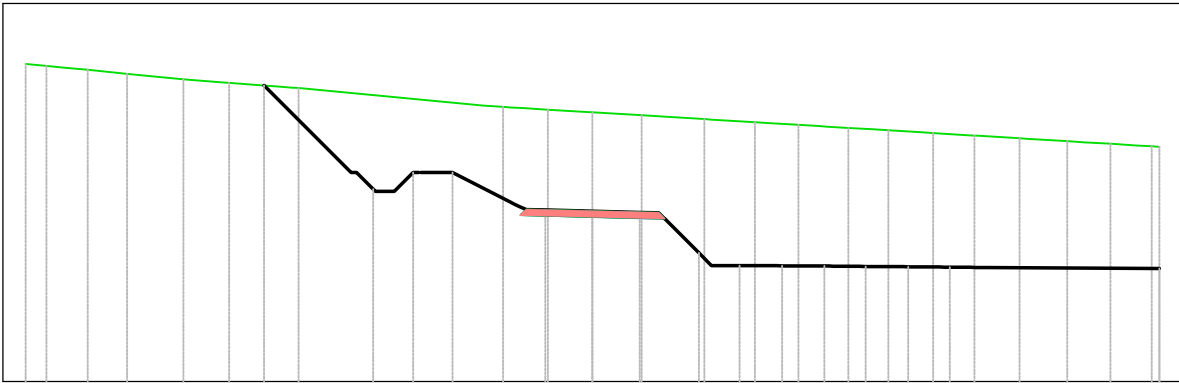

PROGRESSIVE TERRENO	- 15.00													15.00
QUOTE TERRENO	158.40	158.24	157.99	157.76		157.25	157.12	156.94	156.79	156.64	156.51	156.36	156.22	156.21
DISTANZE PARZIALI TERRENO														
PROGRESSIVE PROGETTO				- 8.69	- 6.37	- 4.28	- 2.07	0.00	2.81	4.88	6.96	9.04		15.00
QUOTE PROGETTO			157.83		155.53	155.53	154.69	154.50	153.40	153.06	153.04	153.03		152.99
DISTANZE PARZIALI PROGETTO		2.07										4.57		

Tabella materiali			
Materiale	Area (m²)	Volume (m³)	Vol. Cum. (m³)
Apporto cat.A3	0.00	0.00	41.83
Tabella materiali			
Materiale	Area (m²)	Volume (m³)	Vol. Cum. (m³)
Materiale impermeabile apportato	0.00	0.00	268.96
Tabella materiali			
Materiale	Area (m²)	Volume (m³)	Vol. Cum. (m³)
TOUIT VENANT	0.55	5.47	40.61

ID01_RA01_TR01
Sezione 6
Progressiva: 0+050.00
Scala: 1:200
Quota di Riferimento: 150.00

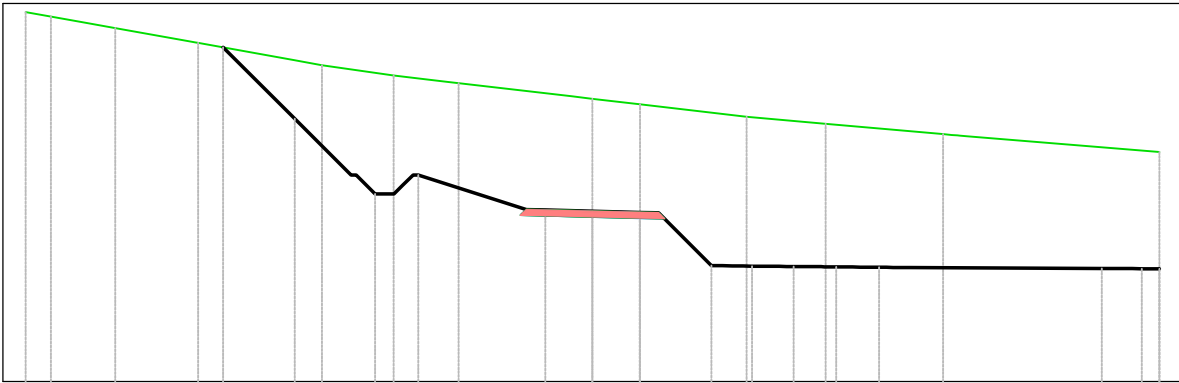

PROGRESSIVE TERRENO	-15.00	0.00										15.00
QUOTE TERRENO	159.77	159.35	158.96	158.37	157.89	157.48	157.00	156.82	156.54			156.07
DISTANZE PARZIALI TERRENO												
PROGRESSIVE PROGETTO		-9.77	-7.88	-4.61		0.00	3.15	5.33	7.39		13.48	15.00
QUOTE PROGETTO		158.84	156.95	155.46		154.50	153.06	153.04	153.02		152.99	152.98
DISTANZE PARZIALI PROGETTO		1.89	1.49	2.86					5.09			

Tabella materiali			
Materiale	Area (m²)	Volume (m³)	Vol. Cum. (m³)
Apporto cat.A3	0.00	0.00	41.83
Tabella materiali			
Materiale	Area (m²)	Volume (m³)	Vol. Cum. (m³)
Materiale impermeabile apportato	0.00	0.00	268.96
Tabella materiali			
Materiale	Area (m²)	Volume (m³)	Vol. Cum. (m³)
TOIT VENANT	0.55	5.47	50.45

ID01_RA01_TR01
Sezione 7
Progressiva: 0+060.00
Scala: 1:200
Quota di Riferimento: 150.00

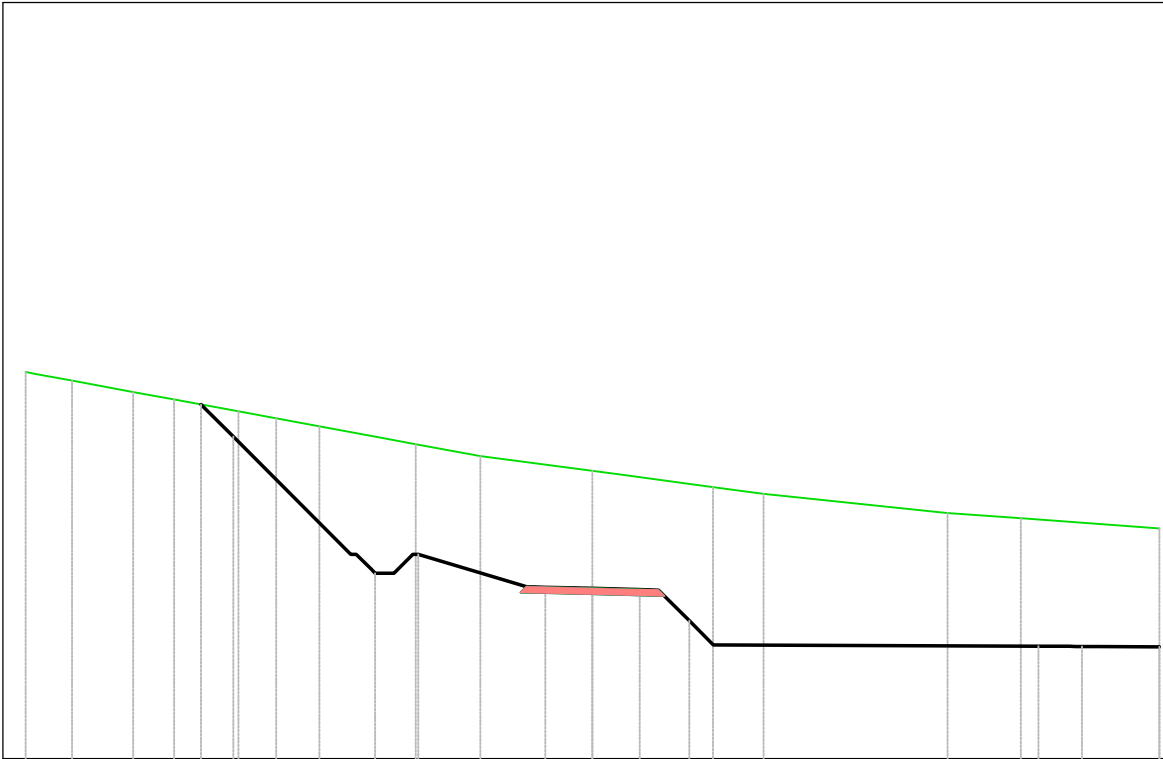


Tabella materiali			
Materiale	Area (m²)	Volume (m³)	Vol. Cum. (m³)
Apporto cat.A3	0.00	0.00	41.83
Tabella materiali			
Materiale	Area (m²)	Volume (m³)	Vol. Cum. (m³)
Materiale impermeabile apportato	0.00	0.00	268.96
Tabella materiali			
Materiale	Area (m²)	Volume (m³)	Vol. Cum. (m³)
TOUT VENANT	0.55	5.48	60.22

PROGRESSIVE TERRENO	-15.00					0.00					15.00
QUOTE TERRENO	160.23	160.00	159.50	159.00	158.50	158.00	157.61	157.18	156.92	156.50	156.09
DISTANZE PARZIALI TERRENO											
PROGRESSIVE PROGETTO		-10.35	-9.50		-4.61		0.00	2.56		11.80	15.00
QUOTE PROGETTO		159.37	158.52		155.41		154.50	153.65		152.97	152.96
DISTANZE PARZIALI PROGETTO			3.11			2.86			8.52		

ID01_RA01_TR01
Sezione 8
Progressiva: 0+070.00
Scala: 1:200
Quota di Riferimento: 150.00


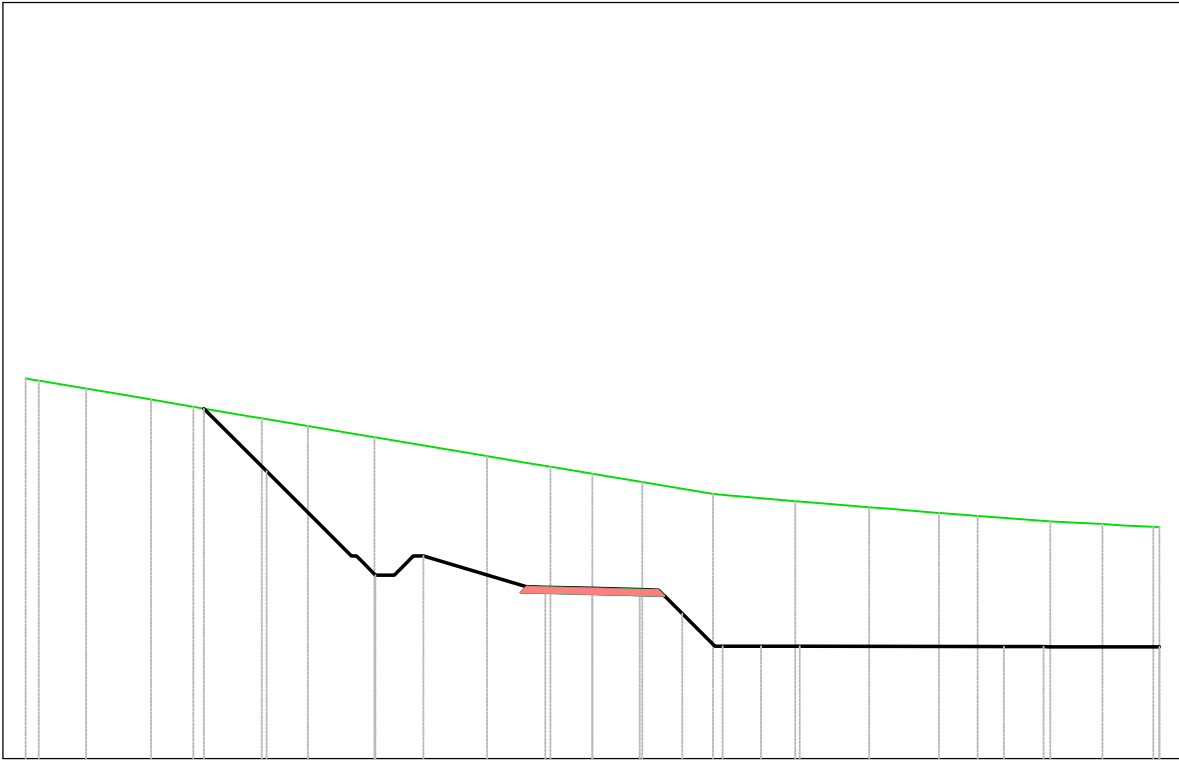


Tabella materiali			
Materiale	Area (m²)	Volume (m³)	Vol. Cum. (m³)
Apporto cat.A3	0.00	0.00	41.83
Tabella materiali			
Materiale	Area (m²)	Volume (m³)	Vol. Cum. (m³)
Materiale impermeabile apportato	0.00	0.00	268.96
Tabella materiali			
Materiale	Area (m²)	Volume (m³)	Vol. Cum. (m³)
TOUT VENANT	0.55	5.47	70.02

PROGRESSIVE TERRENO	-15.00															0.00	15.00		
QUOTE TERRENO	160.06	159.79	159.38	159.00	158.50	158.00	157.53	157.00	156.81	156.61	156.43	156.27	156.13	156.12	15.00				
DISTANZE PARZIALI TERRENO																			
PROGRESSIVE PROGETTO				-10.28	-8.63			-4.47	-2.21	0.00	2.38	4.38				10.89	15.00		
QUOTE PROGETTO				159.26	157.60			155.36	154.68	154.50	153.84	152.97				152.96	152.96		
DISTANZE PARZIALI PROGETTO	1.65			2.24			2.27					5.33					2.22		


ID01_RA01_TR01
Sezione 9
Progressiva: 0+080.00
Scala: 1:200
Quota di Riferimento: 150.00

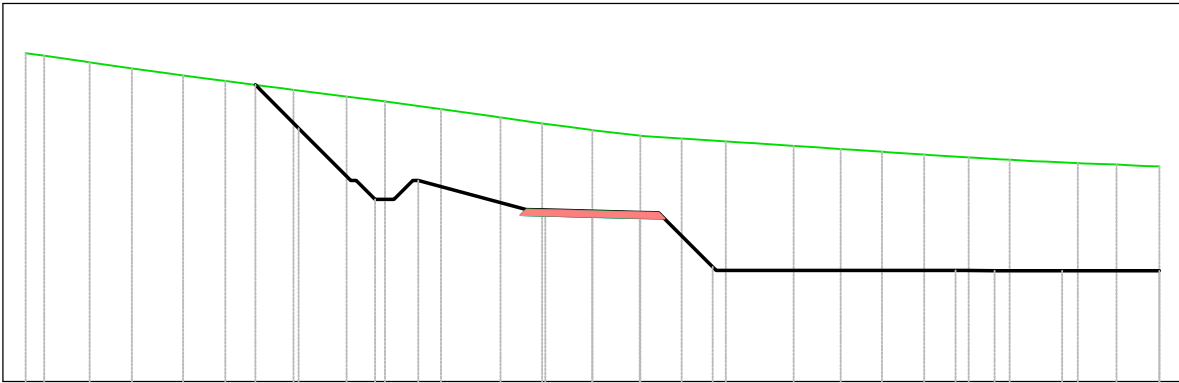

PROGRESSIVE TERRENO	-15.00															0.00															15.00	
QUOTE TERRENO	158.69					158.62					158.28					158.00					157.72					157.41					156.98					156.65					156.43					156.23					156.08					155.92					155.82					155.71					155.69	
DISTANZE PARZIALI TERRENO	
PROGRESSIVE PROGETTO																-8.92															-7.77															-4.61																														3.18																														9.60															12.43															15.00																													
QUOTE PROGETTO																157.85															156.70															155.32															154.50															153.03																														152.93															152.93															152.93															152.93														
DISTANZE PARZIALI PROGETTO																2.86																														5.87																														2.57	

Tabella materiali			
Materiale	Area (m²)	Volume (m³)	Vol. Cum. (m³)
Apporto cat.A3	0.00	0.00	41.83
Tabella materiali			
Materiale	Area (m²)	Volume (m³)	Vol. Cum. (m³)
Materiale impermeabile apportato	0.00	0.00	268.96
Tabella materiali			
Materiale	Area (m²)	Volume (m³)	Vol. Cum. (m³)
TOIT VENANT	0.55	5.47	79.79


ID01_RAO1_TR01
Sezione 10
Progressiva: 0+090.00
Scala: 1:200
Quota di Riferimento: 150.00

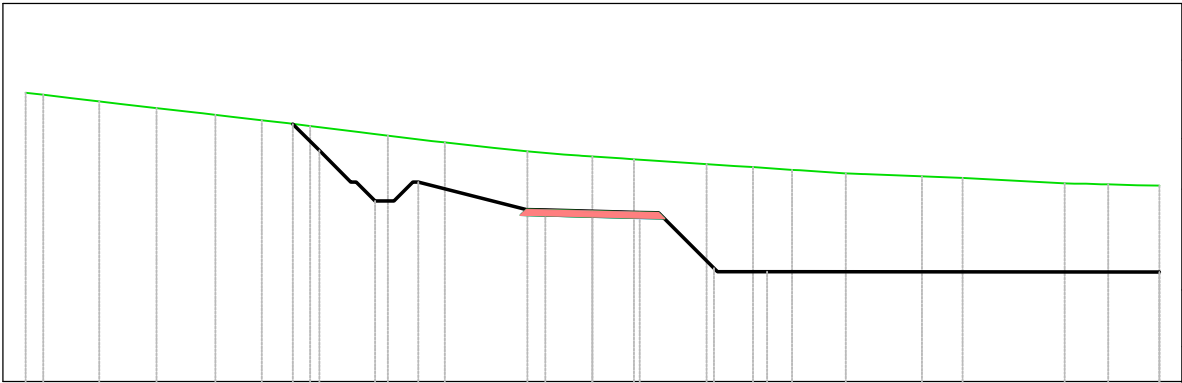

PROGRESSIVE TERRENO	-15.00												0.00	15.00
QUOTE TERRENO	157.64	157.59	157.34	157.00	156.76	156.50	156.18	155.95	155.75	155.60	155.42	155.24	155.18	
DISTANZE PARZIALI TERRENO														
PROGRESSIVE PROGETTO					-7.93	-7.23	-4.61					15.00		
QUOTE PROGETTO					156.81	156.11	155.28	154.50	153.00	152.90			152.89	
DISTANZE PARZIALI PROGETTO							2.86				9.45			

Tabella materiali			
Materiale	Area (m²)	Volume (m³)	Vol. Cum. (m³)
Apporto cat.A3	0.00	0.00	41.83
Tabella materiali			
Materiale	Area (m²)	Volume (m³)	Vol. Cum. (m³)
Materiale impermeabile apportato	0.00	0.00	268.96
Tabella materiali			
Materiale	Area (m²)	Volume (m³)	Vol. Cum. (m³)
TOIT VENANT	0.55	5.48	89.56


ID01_RAO1_TR01
Sezione 11
Progressiva: 0+100.00
Scala: 1:200
Quota di Riferimento: 150.00

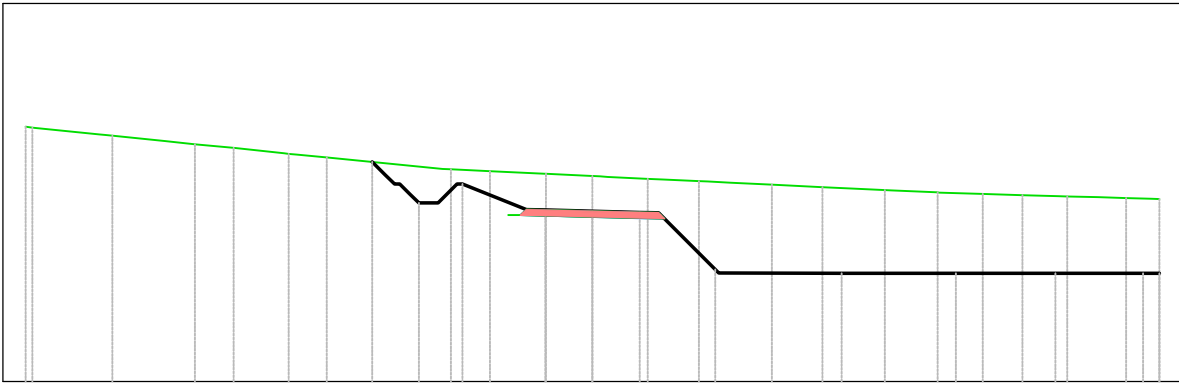

PROGRESSIVE TERRENO	-15.00													
QUOTE TERRENO	156.74	156.72	156.50	156.18	155.93	155.56	155.43	155.30	155.19	155.06	154.96	154.90	154.84	154.83
DISTANZE PARZIALI TERRENO														
PROGRESSIVE PROGETTO					-5.83	-5.49	-3.44	3.24	6.59	9.62	12.25	14.57	15.00	
QUOTE PROGETTO					155.81	155.47	155.22	154.50	152.96	152.86	152.86	152.86	152.86	152.86
DISTANZE PARZIALI PROGETTO									3.25	3.02	2.64	2.32		

Tabella materiali			
Materiale	Area (m²)	Volume (m³)	Vol. Cum. (m³)
Apporto cat.A3	0.00	0.00	41.83
Tabella materiali			
Materiale	Area (m²)	Volume (m³)	Vol. Cum. (m³)
Materiale impermeabile apportato	0.00	0.00	268.96
Tabella materiali			
Materiale	Area (m²)	Volume (m³)	Vol. Cum. (m³)
TOUT VENANT	0.55	5.48	100.14


ID01_RAO1_TR01
Sezione 12
Progressiva: 0+110.00
Scala: 1:200
Quota di Riferimento: 150.00

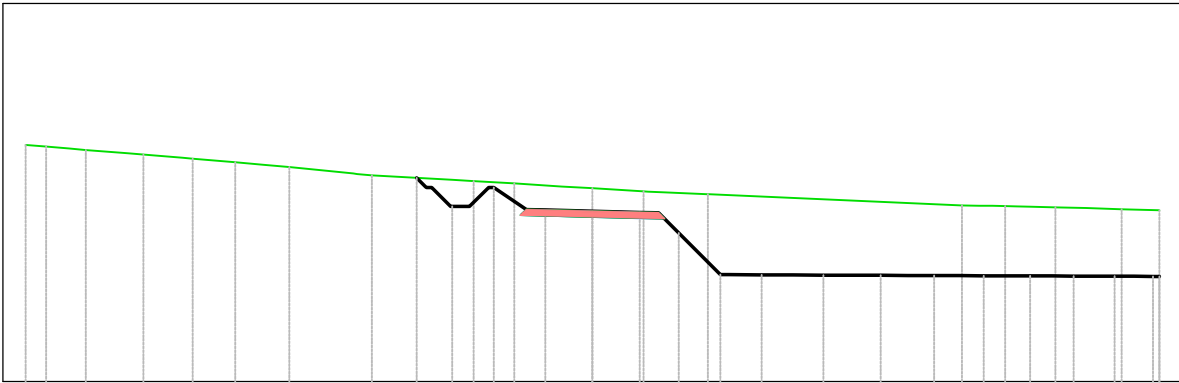

PROGRESSIVE TERRENO	-15.00						0.00						15.00	
QUOTE TERRENO	156.26	156.12	155.90	155.67	155.45	155.24	155.11	154.95		154.66	154.61	154.53		
DISTANZE PARZIALI TERRENO														
PROGRESSIVE PROGETTO					-4.65	-2.61	0.00	2.28	4.48	6.88	9.04	11.58	13.82	15.00
QUOTE PROGETTO					155.39	155.13	154.50	153.93	152.82	152.81	152.80	152.79	152.78	152.78
DISTANZE PARZIALI PROGETTO														

Tabella materiali			
Materiale	Area (m²)	Volume (m³)	Vol. Cum. (m³)
Apporto cat.A3	0.00	0.00	41.83
Tabella materiali			
Materiale	Area (m²)	Volume (m³)	Vol. Cum. (m³)
Materiale impermeabile apportato	0.00	0.00	268.96
Tabella materiali			
Materiale	Area (m²)	Volume (m³)	Vol. Cum. (m³)
TOIT VENANT	0.55	5.48	110.70


ID01_RA01_TR01
Sezione 13
Progressiva: 0+120.00
Scala: 1:200
Quota di Riferimento: 150.00

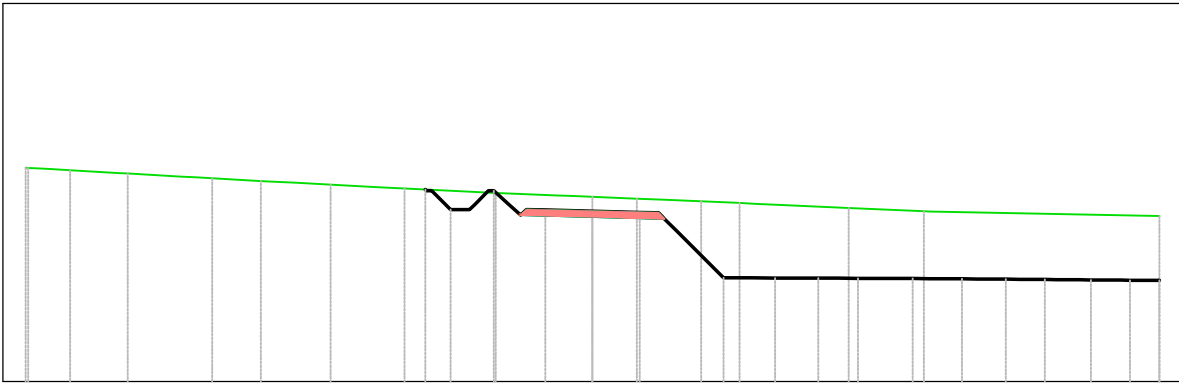


PROGRESSIVE TERRENO	-15.00							0.00										15.00
QUOTE TERRENO	155.65	155.62	155.50	155.37	155.25	155.10	154.99	154.88	154.77	154.68	154.57							154.37
DISTANZE PARZIALI TERRENO																		
PROGRESSIVE PROGETTO						-4.43	-4.25	-2.21		2.22	4.23	6.50	8.92	10.94	13.19			15.00
QUOTE PROGETTO						155.08	155.04	154.68	154.50	153.99	152.74	152.73	152.72	152.71	152.69			152.68
DISTANZE PARZIALI PROGETTO																		

Tabella materiali			
Materiale	Area (m²)	Volume (m³)	Vol. Cum. (m³)
Apporto cat.A3	0.00	0.00	41.83
Tabella materiali			
Materiale	Area (m²)	Volume (m³)	Vol. Cum. (m³)
Materiale impermeabile apportato	0.00	0.00	268.96
Tabella materiali			
Materiale	Area (m²)	Volume (m³)	Vol. Cum. (m³)
TOIT VENANT	0.55	5.48	120.48

Quota di Riferimento: 150.00

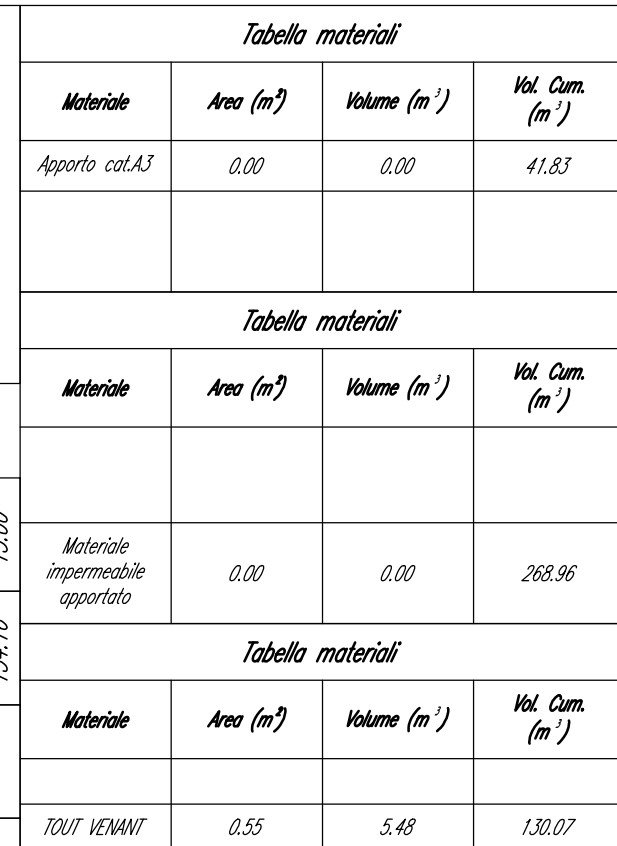[illegible]


ID01_RAO1_TR01
Sezione 15
Progressiva: 0+140.00
Scala: 1:200
Quota di Riferimento: 150.00

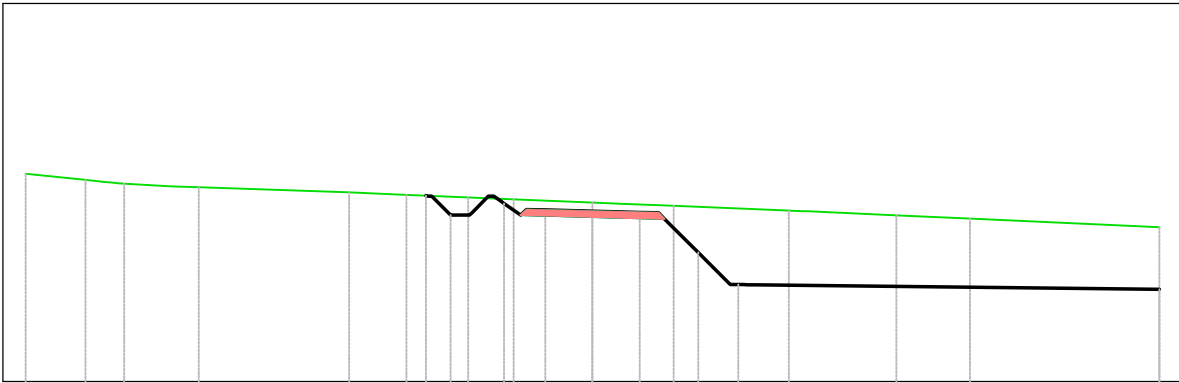

PROGRESSIVE TERRENO	-15.00					0.00					15.00
QUOTE TERRENO	155.49	155.24	155.14	154.94	154.82	154.73	154.65	154.52	154.40		154.08
DISTANZE PARZIALI TERRENO											
PROGRESSIVE PROGETTO				-4.41	-4.37	-2.34	2.80				15.00
QUOTE PROGETTO				154.92	154.90	154.71	154.50	153.41			152.44
DISTANZE PARZIALI PROGETTO									10.67		

Tabella materiali			
Materiale	Area (m²)	Volume (m³)	Vol. Cum. (m³)
Apporto cat.A3	0.00	0.00	41.83
Tabella materiali			
Materiale	Area (m²)	Volume (m³)	Vol. Cum. (m³)
Materiale impermeabile apportato	0.00	0.00	268.96
Tabella materiali			
Materiale	Area (m²)	Volume (m³)	Vol. Cum. (m³)
TOUIT VENANT	0.55	5.48	139.84


ID01_RA01_TR01
Sezione 16
Progressiva: 0+150.00
Scala: 1:200
Quota di Riferimento: 150.00

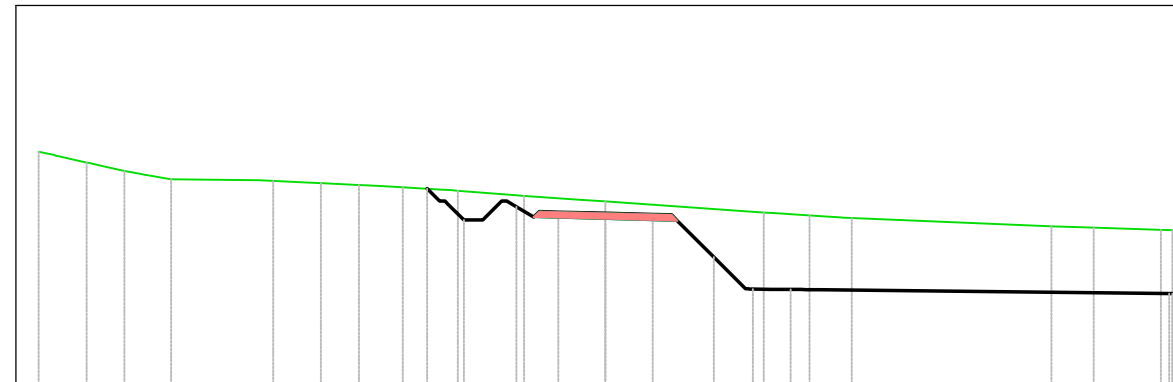

<i>Tabella materiali</i>			
<i>Materiale</i>	<i>Area (m²)</i>	<i>Volume (m³)</i>	<i>Vol. Cum. (m³)</i>
<i>Apporto cat.A3</i>	<i>0.00</i>	<i>0.00</i>	<i>41.83</i>
<i>Tabella materiali</i>			
<i>Materiale</i>	<i>Area (m²)</i>	<i>Volume (m³)</i>	<i>Vol. Cum. (m³)</i>
<i>Materiale impermeabile apportato</i>	<i>0.00</i>	<i>0.00</i>	<i>268.96</i>
<i>Tabella materiali</i>			
<i>Materiale</i>	<i>Area (m²)</i>	<i>Volume (m³)</i>	<i>Vol. Cum. (m³)</i>
<i>TOUT VENANT</i>	<i>0.55</i>	<i>5.48</i>	<i>150.01</i>

[illegible]


ID01_RAO1_TR01
Sezione 17
Progressiva: 0+160.00
Scala: 1:200
Quota di Riferimento: 150.00

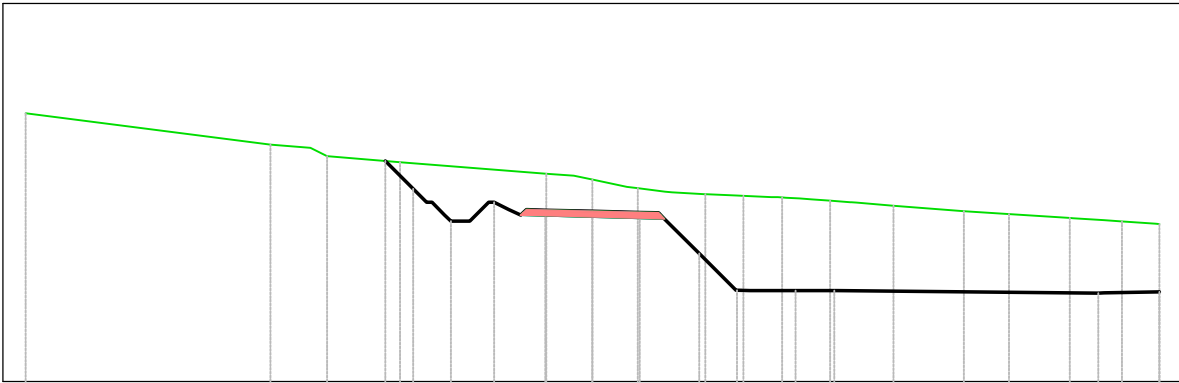

PROGRESSIVE TERRENO	-15.00				0.00											15.00
QUOTE TERRENO	157.10	156.18	155.80		155.34	155.00	154.88	154.74	154.50	154.32	154.17	154.17				
DISTANZE PARZIALI TERRENO																
PROGRESSIVE PROGETTO		-5.48	-4.25	-2.21		2.82	5.37				13.38	15.00				
QUOTE PROGETTO		155.84	154.74	154.55	154.50	153.38	152.40				152.34	152.37				
DISTANZE PARZIALI PROGETTO									6.90							

Tabella materiali			
Materiale	Area (m²)	Volume (m³)	Vol. Cum. (m³)
Apporto cat.A3	0.00	0.00	41.83
Tabella materiali			
Materiale	Area (m²)	Volume (m³)	Vol. Cum. (m³)
Materiale impermeabile apportato	0.00	0.00	268.96
Tabella materiali			
Materiale	Area (m²)	Volume (m³)	Vol. Cum. (m³)
TOIT VENANT	0.55	5.47	160.04


ID01_RAO1_TR01
Sezione 18
Progressiva: 0+170.00
Scala: 1:200
Quota di Riferimento: 150.00

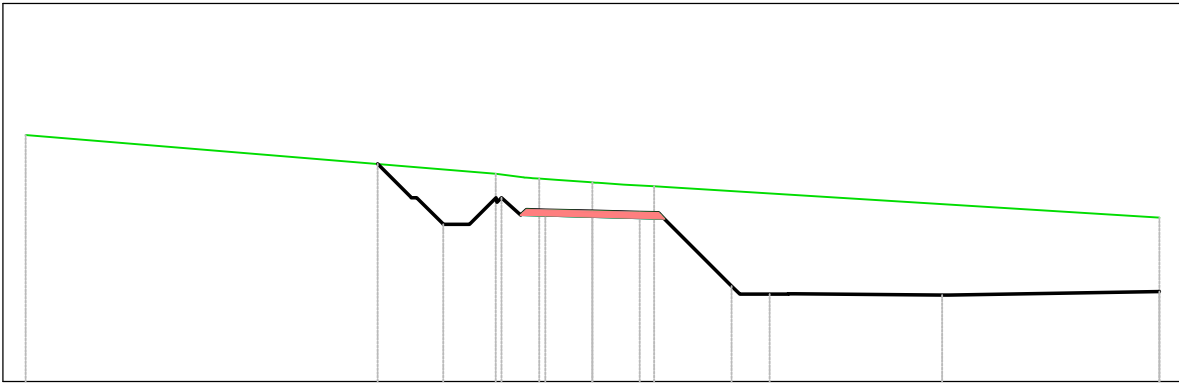

PROGRESSIVE TERRENO	-15.00			0.00						15.00
QUOTE TERRENO	156.52		155.49	155.26	155.14					154.34
DISTANZE PARZIALI TERRENO										
PROGRESSIVE PROGETTO		-5.69	-4.65	-2.41	0.00	3.68		9.25		15.00
QUOTE PROGETTO		155.75	154.86	154.86	154.50	152.53		152.29		152.38
DISTANZE PARZIALI PROGETTO						1.78	3.89		5.57	

Tabella materiali			
Materiale	Area (m²)	Volume (m³)	Vol. Cum. (m³)
Apporto cat.A3	0.00	0.00	41.83
Tabella materiali			
Materiale	Area (m²)	Volume (m³)	Vol. Cum. (m³)
Materiale impermeabile apportato	0.00	0.00	268.96
Tabella materiali			
Materiale	Area (m²)	Volume (m³)	Vol. Cum. (m³)
TOUT VENANT	0.55	5.48	170.24


ID01_RAO1_TR01
Sezione 19
Progressiva: 0+180.00
Scala: 1:200
Quota di Riferimento: 150.00

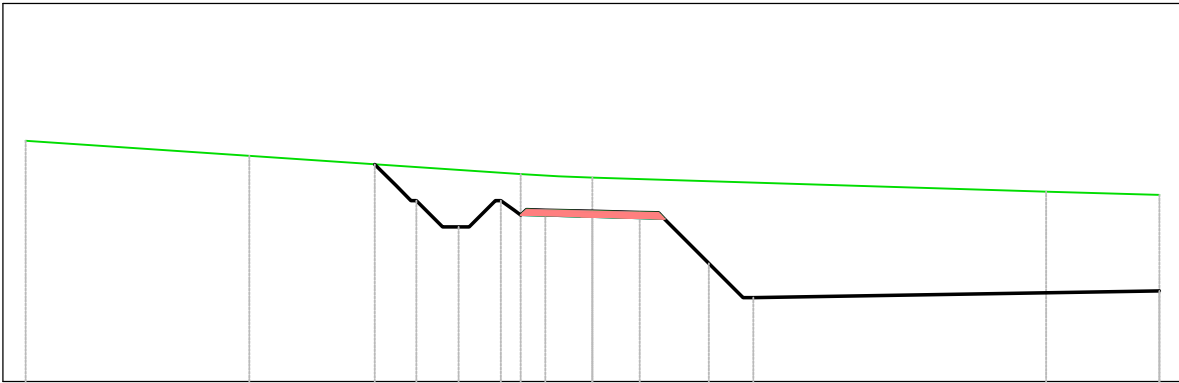

PROGRESSIVE TERRENO	-15.00	0.00					15.00
QUOTE TERRENO	156.37	155.96	155.40			155.02	154.93
DISTANZE PARZIALI TERRENO							
PROGRESSIVE PROGETTO		-5.76	-4.24	-2.07	3.08	15.00	
QUOTE PROGETTO		155.74	154.37	154.53	154.50	153.13	152.40
DISTANZE PARZIALI PROGETTO						10.74	

Tabella materiali			
Materiale	Area (m²)	Volume (m³)	Vol. Cum. (m³)
Apporto cat.A3	0.00	0.00	41.83
Tabella materiali			
Materiale	Area (m²)	Volume (m³)	Vol. Cum. (m³)
Materiale impermeabile apportato	0.00	0.00	268.96
Tabella materiali			
Materiale	Area (m²)	Volume (m³)	Vol. Cum. (m³)
TOUIT VENANT	0.55	5.48	180.22


ID01_RA01_TR01
Sezione 20
Progressiva: 0+190.00
Scala: 1:200
Quota di Riferimento: 150.00

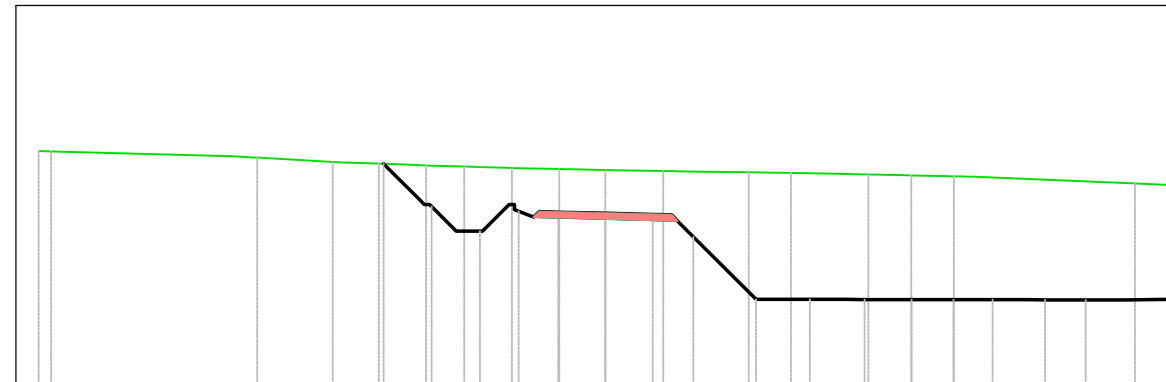

	<i>Tabella materiali</i>			
	<i>Materiale</i>	<i>Area (m²)</i>	<i>Volume (m³)</i>	<i>Vol. Cum. (m³)</i>
	Apporto cat.A3	0.00	0.00	41.83
	<i>Tabella materiali</i>			
	<i>Materiale</i>	<i>Area (m²)</i>	<i>Volume (m³)</i>	<i>Vol. Cum. (m³)</i>
	Materiale impermeabile apportato	0.00	0.00	268.96
	<i>Tabella materiali</i>			
	<i>Materiale</i>	<i>Area (m²)</i>	<i>Volume (m³)</i>	<i>Vol. Cum. (m³)</i>
	TOUT VENANT	0.55	5.48	189.67

[illegible]


ID01_RAO1_TR01
Sezione 21
Progressiva: 0+200.00
Scala: 1:200
Quota di Riferimento: 150.00

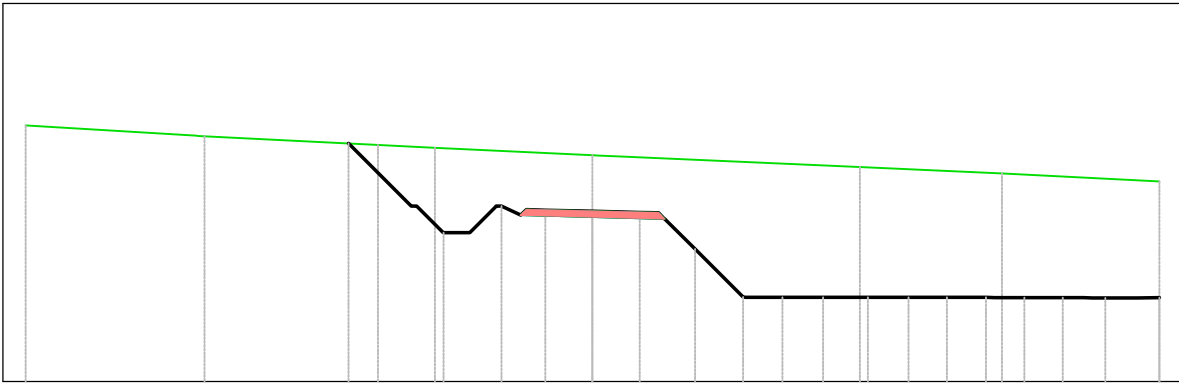

PROGRESSIVE TERRENO	-15.00			0.00								15.00
QUOTE TERRENO	156.77	156.49	156.18	155.98			155.67	155.50				155.29
DISTANZE PARZIALI TERRENO												
PROGRESSIVE PROGETTO		-6.45	-4.64	-2.41		2.71	4.71	6.88	8.99	11.10	13.22	15.00
QUOTE PROGETTO		156.30	154.63	154.63	154.50	153.50	152.23	152.23	152.22	152.22	152.21	152.22
DISTANZE PARZIALI PROGETTO		1.65										

Tabella materiali			
Materiale	Area (m²)	Volume (m³)	Vol. Cum. (m³)
Apporto cat.A3	0.00	0.00	41.83
Tabella materiali			
Materiale	Area (m²)	Volume (m³)	Vol. Cum. (m³)
Materiale impermeabile apportato	0.00	0.00	268.96
Tabella materiali			
Materiale	Area (m²)	Volume (m³)	Vol. Cum. (m³)
TOIT VENANT	0.55	5.47	194.41


ID01_RAO1_TR01
Sezione 22
Progressiva: 0+210.00
Scala: 1:200
Quota di Riferimento: 150.00

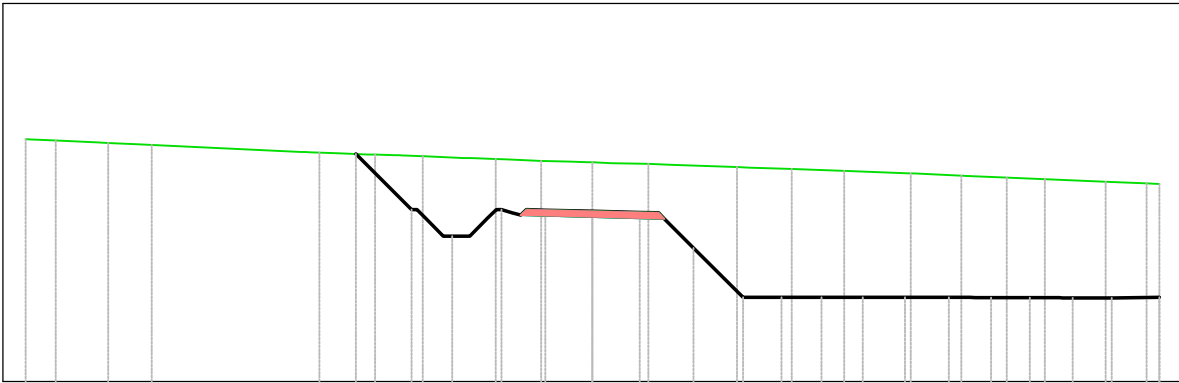

PROGRESSIVE TERRENO	-15.00					0.00							15.00
QUOTE TERRENO	156.41	156.37	156.26	156.03	155.96	155.87	155.80	155.73	155.66	155.57	155.44	155.35	155.24
DISTANZE PARZIALI TERRENO													
PROGRESSIVE PROGETTO				-6.26	-4.42	-2.13	0.00	2.68	4.69	6.97	9.07	11.15	13.15
QUOTE PROGETTO				156.02	154.31	154.47	154.50	153.53	152.23	152.23	152.22	152.22	152.21
DISTANZE PARZIALI PROGETTO													

Tabella materiali			
Materiale	Area (m²)	Volume (m³)	Vol. Cum. (m³)
Apporto cat.A3	0.00	0.00	41.83
Tabella materiali			
Materiale	Area (m²)	Volume (m³)	Vol. Cum. (m³)
Materiale impermeabile apportato	0.00	0.00	268.96
Tabella materiali			
Materiale	Area (m²)	Volume (m³)	Vol. Cum. (m³)
TOIT VENANT	0.55	5.47	199.13


ID01_RA01_TR01
Sezione 23
Progressiva: 0+220.00
Scala: 1:200
Quota di Riferimento: 150.00

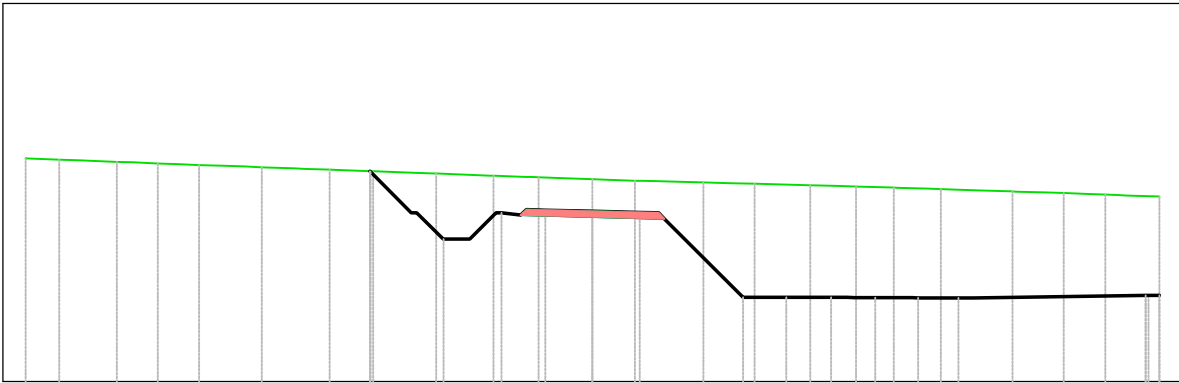

PROGRESSIVE TERRENO	-15.000.0015.00													
QUOTE TERRENO	155.90	155.85	155.77	155.69	155.59	155.52	155.44	155.35	155.26	155.19	155.13	155.06	154.98	154.89
DISTANZE PARZIALI TERRENO														
PROGRESSIVE PROGETTO	-5.89-4.65-2.413.986.108.1614.6315.00													
QUOTE PROGETTO	155.56	154.46	154.46	154.50	152.23	152.22	152.21	152.28	152.28					
DISTANZE PARZIALI PROGETTO									2.04				4.54	

Tabella materiali			
Materiale	Area (m²)	Volume (m³)	Vol. Cum. (m³)
Apporto cat.A3	0.00	0.00	41.83
Tabella materiali			
Materiale	Area (m²)	Volume (m³)	Vol. Cum. (m³)
Materiale impermeabile apportato	0.00	0.00	268.96
Tabella materiali			
Materiale	Area (m²)	Volume (m³)	Vol. Cum. (m³)
TOUIT VENANT	0.55	5.48	208.57


ID01_RA01_TR01
Sezione 24
Progressiva: 0+230.00
Scala: 1:200
Quota di Riferimento: 150.00

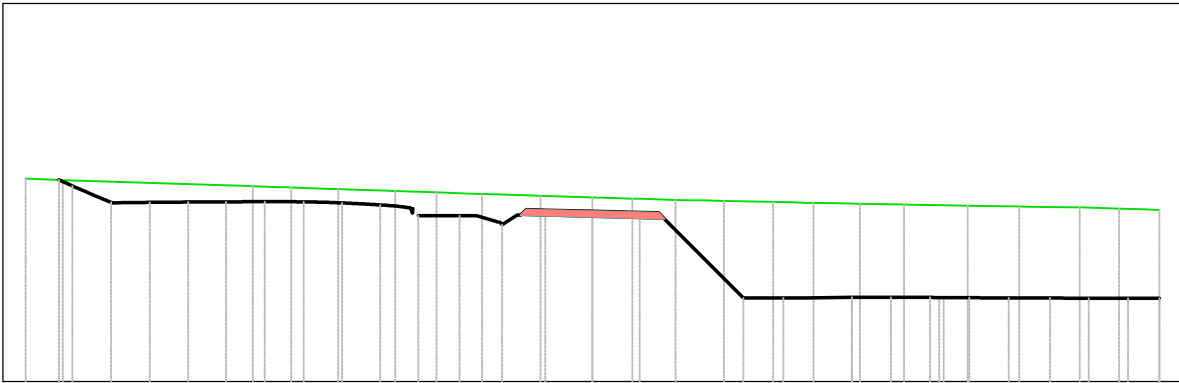

PROGRESSIVE TERRENO	-15.00						0.00								15.00
QUOTE TERRENO	155.37	155.33		155.13	155.04	154.94	154.87	154.80	154.75	154.71	154.67	154.64	154.60	154.54	
DISTANZE PARZIALI TERRENO															
PROGRESSIVE PROGETTO	-14.11	-12.70	-10.67	-8.64	-6.63	-4.61	-2.39	0.00	2.08	4.23	6.86	8.90	10.94	13.00	15.00
QUOTE PROGETTO	155.33	154.73	154.75	154.75	154.72	154.39	154.15	154.50	154.13	152.21	152.22	152.22	152.21	152.20	152.20
DISTANZE PARZIALI PROGETTO									1.92						

Tabella materiali			
Materiale	Area (m²)	Volume (m³)	Vol. Cum. (m³)
Apporto cat.A3	0.00	0.00	41.83
Tabella materiali			
Materiale	Area (m²)	Volume (m³)	Vol. Cum. (m³)
Materiale impermeabile apportato	0.00	0.00	268.96
Tabella materiali			
Materiale	Area (m²)	Volume (m³)	Vol. Cum. (m³)
TOIT VENANT	0.55	5.48	217.99


ID01_RA01_TR01
Sezione 25
Progressiva: 0+240.00
Scala: 1:200
Quota di Riferimento: 150.00

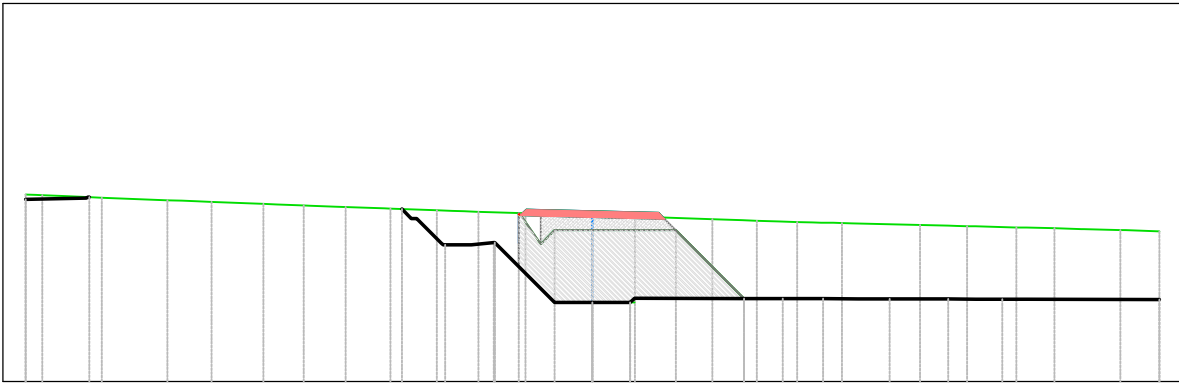

PROGRESSIVE TERRENO	-15.00												0.00	15.00
QUOTE TERRENO	154.94	154.86	154.75	154.65	154.57	154.49	154.39	154.29	154.22	154.14	154.08	154.00	153.97	
DISTANZE PARZIALI TERRENO														
PROGRESSIVE PROGETTO	-15.00	-13.31			-4.65	-2.58		4.01	6.10	8.66	10.84		15.00	
QUOTE PROGETTO	154.82	154.88			154.31	153.67	152.09	152.19	152.19	152.18	152.18		152.17	
DISTANZE PARZIALI PROGETTO	1.58							2.90					3.49	

Tabella materiali			
Materiale	Area (m²)	Volume (m³)	Vol. Cum. (m³)
Apporto cat.A3	1.24	6.19	48.02
Tabella materiali			
Materiale	Area (m²)	Volume (m³)	Vol. Cum. (m³)
Materiale impermeabile apportato	8.95	44.89	313.86
Tabella materiali			
Materiale	Area (m²)	Volume (m³)	Vol. Cum. (m³)
TOUIT VENANT	0.55	5.48	227.42


ID01_RA01_TR01
Sezione 26
Progressiva: 0+250.00
Scala: 1:200
Quota di Riferimento: 150.00

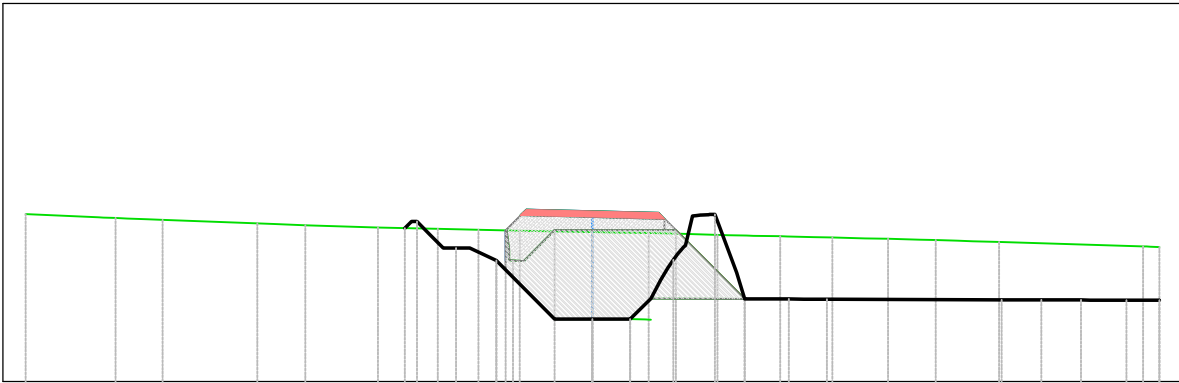

PROGRESSIVE TERRENO	-15.00	0.00										15.00	
QUOTE TERRENO	154.43	154.27	154.14	154.05	154.00	153.95	153.91	153.85	153.81	153.75	153.69	153.57	153.56
DISTANZE PARZIALI TERRENO													
PROGRESSIVE PROGETTO				-4.96	-4.65	-2.55	2.14		5.19	10.83		12.93	15.00
QUOTE PROGETTO				154.06	154.23	153.20	151.65	153.22	152.18	152.16		152.15	152.15
DISTANZE PARZIALI PROGETTO	1.55								4.42				

Tabella materiali			
Materiale	Area (m²)	Volume (m³)	Vol. Cum. (m³)
Apporto cat.A3	2.14	17.01	65.03
Tabella materiali			
Materiale	Area (m²)	Volume (m³)	Vol. Cum. (m³)
Materiale impermeabile apportato	10.21	94.71	408.56
Tabella materiali			
Materiale	Area (m²)	Volume (m³)	Vol. Cum. (m³)
TOUT VENANT	0.55	5.48	236.82


ID01_RA01_TR01
Sezione 27
Progressiva: 0+260.00
Scala: 1:200
Quota di Riferimento: 150.00

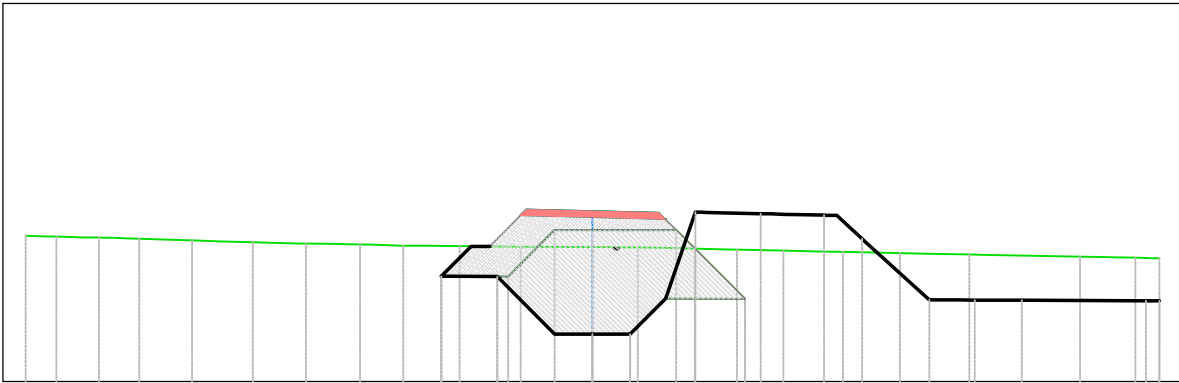

PROGRESSIVE TERRENO	-15.00	0.00												15.00
QUOTE TERRENO	153.85	153.83	153.77	153.70	153.65	153.59	153.57	153.55	153.53	153.46	153.41	153.36	153.30	153.26
DISTANZE PARZIALI TERRENO														
PROGRESSIVE PROGETTO							-4.00	-2.52						
QUOTE PROGETTO							152.78	152.77	151.25	154.48	154.42	153.77	152.16	152.15
DISTANZE PARZIALI PROGETTO							1.52		0.79				3.28	

Tabella materiali			
Materiale	Area (m²)	Volume (m³)	Vol. Cum. (m³)
Apporto cat.A3	3.42	28.65	93.68
Tabella materiali			
Materiale	Area (m²)	Volume (m³)	Vol. Cum. (m³)
Materiale impermeabile apportato	11.69	108.02	516.58
Tabella materiali			
Materiale	Area (m²)	Volume (m³)	Vol. Cum. (m³)
TOUT VENANT	0.55	5.47	246.20


ID01_RA01_TR01
Sezione 28
Progressiva: 0+270.00
Scala: 1:200
Quota di Riferimento: 150.00

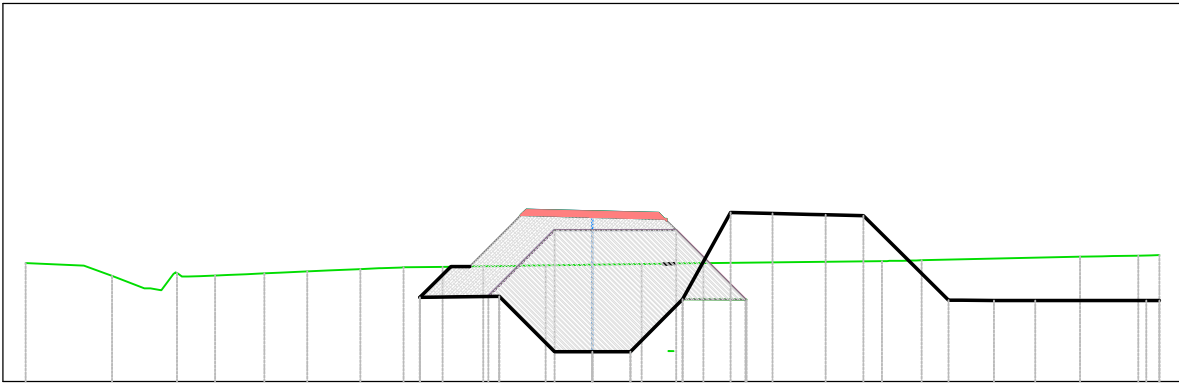

PROGRESSIVE TERRENO	- 15.000.0015.00													
QUOTE TERRENO	153.14	153.07	152.41	152.84	152.94	153.02	153.05	153.09	153.12		153.18		153.30	153.34
DISTANZE PARZIALI TERRENO														
PROGRESSIVE PROGETTO	-4.56-2.460.002.384.767.179.4211.4814.6515.00													
QUOTE PROGETTO			152.22	152.25	150.79	152.17	154.44	154.38	152.15	152.14	152.14	152.14	152.14	152.14
DISTANZE PARZIALI PROGETTO			2.10	1.46		1.27						2.94		

Tabella materiali			
Materiale	Area (m²)	Volume (m³)	Vol. Cum. (m³)
Apporto cat.A3	4.13	42.58	136.26
Tabella materiali			
Materiale	Area (m²)	Volume (m³)	Vol. Cum. (m³)
Materiale impermeabile apportato	13.88	123.36	639.94
Tabella materiali			
Materiale	Area (m²)	Volume (m³)	Vol. Cum. (m³)
TOUT VENANT	0.55	5.48	255.57


ID01_RA01_TR01
Sezione 29
Progressiva: 0+280.00
Scala: 1:200
Quota di Riferimento: 150.00

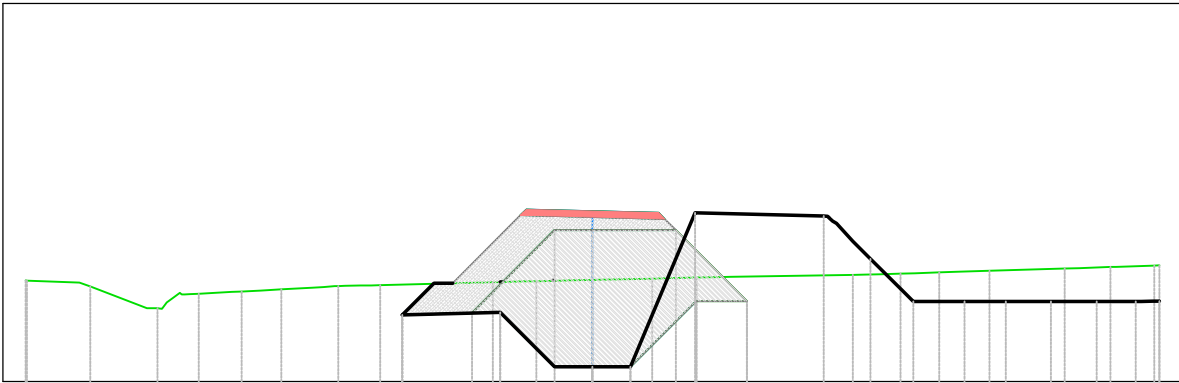

PROGRESSIVE TERRENO	-15.000.0015.00											
QUOTE TERRENO	152.67	152.51	152.32	152.44	152.55	152.63	152.69	152.73	152.82	152.88	152.99	153.07
DISTANZE PARZIALI TERRENO												
PROGRESSIVE PROGETTO	-5.03-2.452.726.128.2010.6312.7614.83											
QUOTE PROGETTO	151.76	151.83	150.39	154.46	154.37	152.40	152.11	152.12	152.12	152.12	152.12	152.12
DISTANZE PARZIALI PROGETTO	2.59	1.45	1.72	3.40								

Tabella materiali			
Materiale	Area (m²)	Volume (m³)	Vol. Cum. (m³)
Apporto cat.A3	4.72	46.41	182.68
Tabella materiali			
Materiale	Area (m²)	Volume (m³)	Vol. Cum. (m³)
Materiale impermeabile apportato	16.17	148.88	788.82
Tabella materiali			
Materiale	Area (m²)	Volume (m³)	Vol. Cum. (m³)
TOUT VENANT	0.55	5.48	264.95


ID01_RA01_TR01
Sezione 30
Progressiva: 0+290.00
Scala: 1:200
Quota di Riferimento: 150.00

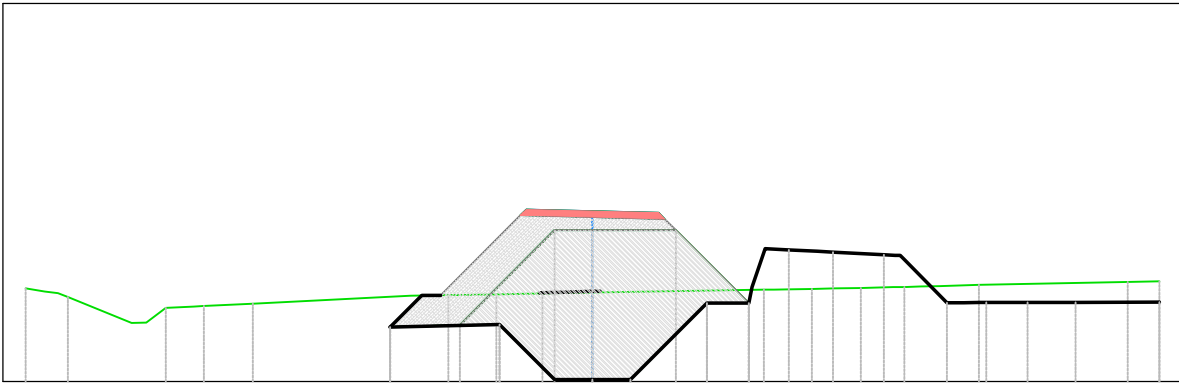

PROGRESSIVE TERRENO	-15.00											
QUOTE TERRENO	152.46	152.23	151.94	152.06	152.27	152.31	152.35	152.43	152.47	152.52	152.63	152.65
DISTANZE PARZIALI TERRENO												
PROGRESSIVE PROGETTO					-5.35	-2.46						15.00
QUOTE PROGETTO					151.44	151.51	150.05	152.07	153.48	153.35	152.09	152.09
DISTANZE PARZIALI PROGETTO					2.90	1.46	2.02					2.22

Tabella materiali			
Materiale	Area (m²)	Volume (m³)	Vol. Cum. (m³)
Apporto cat.A3	5.14	49.33	232.01
Tabella materiali			
Materiale	Area (m²)	Volume (m³)	Vol. Cum. (m³)
Materiale impermeabile apportato	18.33	172.49	961.30
Tabella materiali			
Materiale	Area (m²)	Volume (m³)	Vol. Cum. (m³)
TOIT VENANT	0.55	5.48	274.32


ID01_RA01_TR01
Sezione 31
Progressiva: 0+300.00
Scala: 1:200
Quota di Riferimento: 140.00

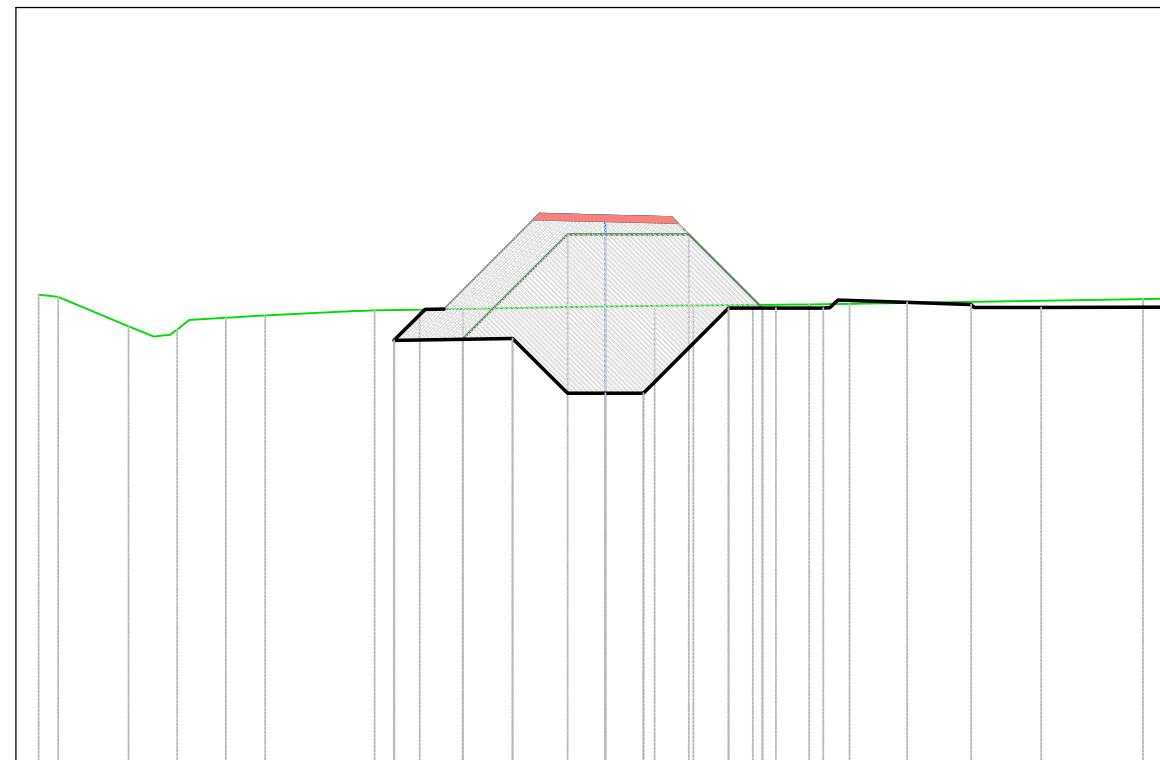

<i>Tabella materiali</i>			
<i>Materiale</i>	<i>Area (m²)</i>	<i>Volume (m³)</i>	<i>Vol. Cum. (m³)</i>
<i>Apporto cat.A3</i>	<i>5.47</i>	<i>54.01</i>	<i>286.02</i>
<i>Tabella materiali</i>			
<i>Materiale</i>	<i>Area (m²)</i>	<i>Volume (m³)</i>	<i>Vol. Cum. (m³)</i>
<i>Materiale impermeabile apportato</i>	<i>20.07</i>	<i>191.59</i>	<i>1152.89</i>
<i>Tabella materiali</i>			
<i>Materiale</i>	<i>Area (m²)</i>	<i>Volume (m³)</i>	<i>Vol. Cum. (m³)</i>
<i>TOUT VENANT</i>	<i>0.55</i>	<i>5.48</i>	<i>283.70</i>

[illegible]

ID01_RA01_TR01
Sezione 32
Progressiva: 0+310.00
Scala: 1:200
Quota di Riferimento: 140.00

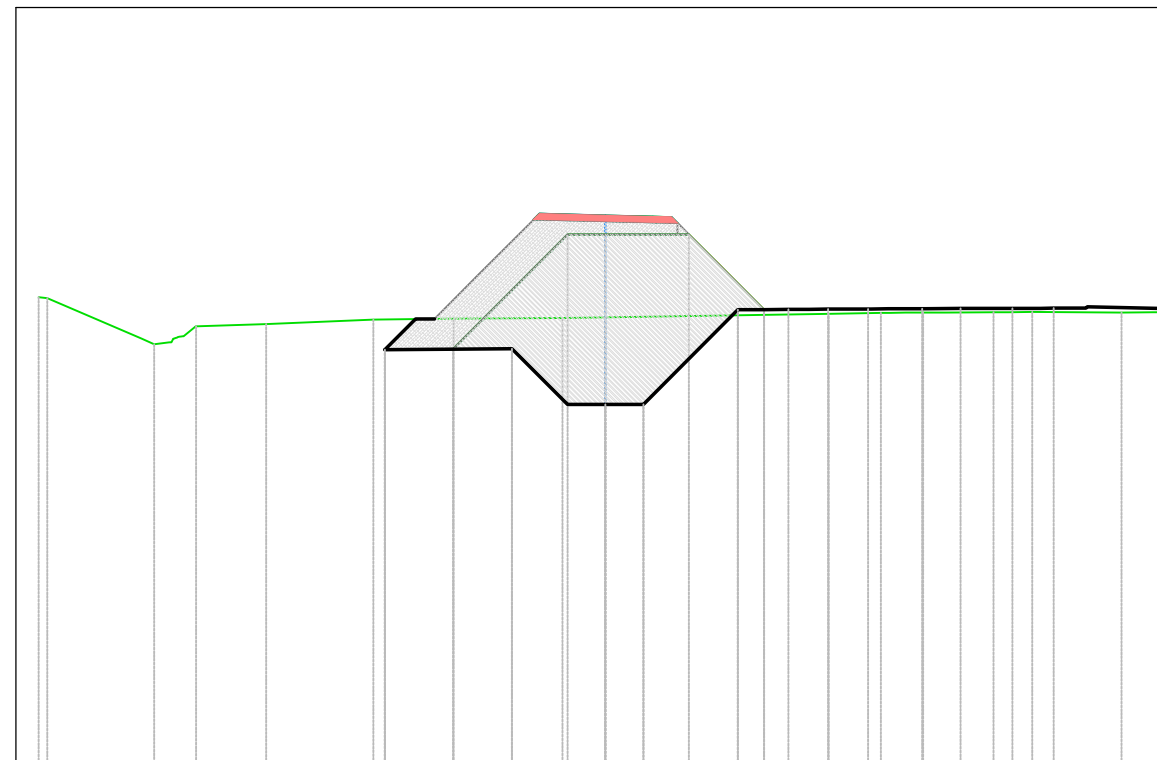

<i>Tabella materiali</i>			
<i>Materiale</i>	<i>Area (m²)</i>	<i>Volume (m³)</i>	<i>Vol. Cum. (m³)</i>
<i>Apporto cat.A3</i>	<i>5,78</i>	<i>56,24</i>	<i>342,25</i>
<i>Tabella materiali</i>			
<i>Materiale</i>	<i>Area (m²)</i>	<i>Volume (m³)</i>	<i>Vol. Cum. (m³)</i>
<i>Materiale impermeabile apportato</i>	<i>22,20</i>	<i>211,33</i>	<i>1364,22</i>
<i>Tabella materiali</i>			
<i>Materiale</i>	<i>Area (m²)</i>	<i>Volume (m³)</i>	<i>Vol. Cum. (m³)</i>
<i>TOUT VENANT</i>	<i>0,55</i>	<i>5,47</i>	<i>293,08</i>

PROGRESSIVE TERRENO	-15.00												0.00												15.00	
QUOTE TERRENO	152.33 152.31												151.30 151.62 151.75 151.77												151.80 151.90 151.93 151.94												151.93 151.94	
DISTANZE PARZIALI TERRENO	
PROGRESSIVE PROGETTO													-5.84												-2.47												3.50												5.89												7.89												9.95												12.19												15.00																							
QUOTE PROGETTO													150.95												150.98												149.50												152.00												152.02												152.03												152.04												152.05												152.03											
DISTANZE PARZIALI PROGETTO													3.37												1.47												2.50	2.25																																			

ID01_RA01_TR01
Sezione 33
Progressiva: 0+320.00
Scala: 1:200
Quota di Riferimento: 140.00


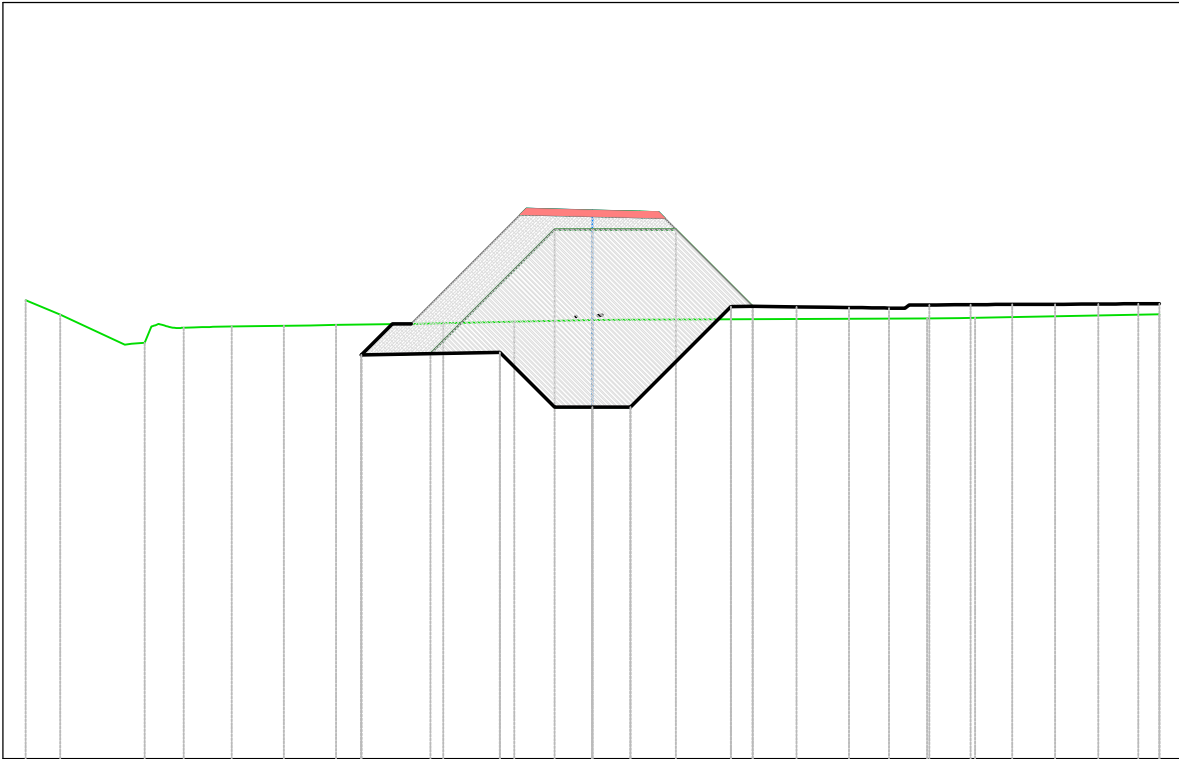


Tabella materiali			
Materiale	Area (m²)	Volume (m³)	Vol. Cum. (m³)
Apporto cat.A3	6.13	61.35	403.60
Tabella materiali			
Materiale	Area (m²)	Volume (m³)	Vol. Cum. (m³)
Materiale impermeabile apportato	23.86	229.79	1594.01
Tabella materiali			
Materiale	Area (m²)	Volume (m³)	Vol. Cum. (m³)
TOUT VENANT	0.55	5.47	302.45

PROGRESSIVE TERRENO	-15.00							0.00								15.00
QUOTE TERRENO	152.13	151.74	151.46	151.43	151.46	151.50	151.56	151.60				151.65				151.76
DISTANZE PARZIALI TERRENO																
PROGRESSIVE PROGETTO					-6.11		-2.45	0.00		3.66	6.26	8.26	10.45	12.47	14.71	15.00
QUOTE PROGETTO					150.68		150.75	149.30		151.96	151.94	151.92	152.01	152.02	152.03	152.03
DISTANZE PARZIALI PROGETTO					3.66		1.45		2.66							

ID01_RA01_TR01
Sezione 34
Progressiva: 0+330.00
Scala: 1:200
Quota di Riferimento: 140.00

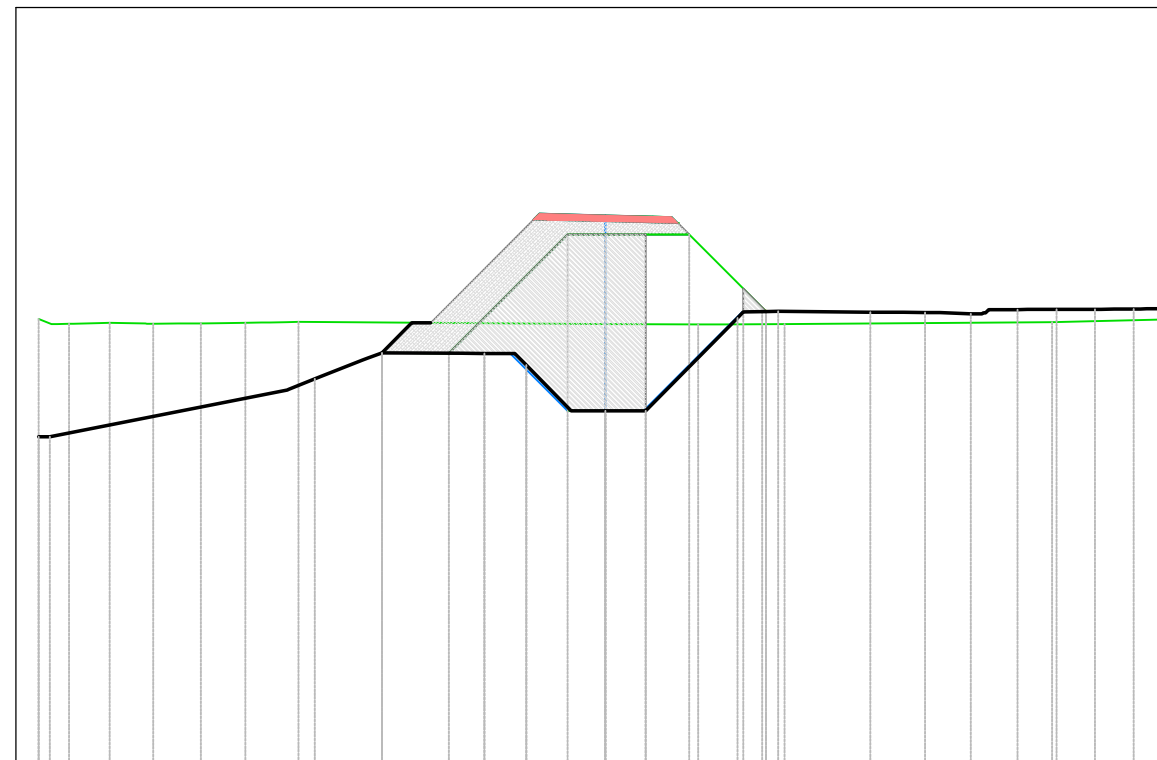

<i>Tabella materiali</i>			
<i>Materiale</i>	<i>Area (m²)</i>	<i>Volume (m³)</i>	<i>Vol. Cum. (m³)</i>
<i>Apporto cat.A3</i>	<i>5.88</i>	<i>72.12</i>	<i>475.72</i>
<i>Tabella materiali</i>			
<i>Materiale</i>	<i>Area (m²)</i>	<i>Volume (m³)</i>	<i>Vol. Cum. (m³)</i>
<i>Materiale impermeabile apportato</i>	<i>15.77</i>	<i>200.67</i>	<i>1794.68</i>
<i>Tabella materiali</i>			
<i>Materiale</i>	<i>Area (m²)</i>	<i>Volume (m³)</i>	<i>Vol. Cum. (m³)</i>
<i>TOUT VENANT</i>	<i>0.55</i>	<i>5.47</i>	<i>307.14</i>

DISTANZE PARZIALI PROGETTO	QUOTE PROGETTO	PROGRESSIVE PROGETTO	DISTANZE PARZIALI TERRENO	QUOTE TERRENO	PROGRESSIVE TERRENO
6.28	148.65	-15.00		151.76	-15.00
	148.65	-14.71		151.66	
				151.65	
2.08	149.90	-8.39		151.68	
	150.87	-5.91			
	150.54	-2.09			0.00
2.43	149.33			151.63	
	151.79	3.49		151.61	
				151.63	
2.43	151.94	7.01			
	151.90	9.66			
	152.01	11.76		151.67	
	152.03	13.80		151.75	15.00
	152.03	15.00			

ID01_RA01_TR01
Sezione 35
Progressiva: 0+340.00
Scala: 1:200
Quota di Riferimento: 140.00

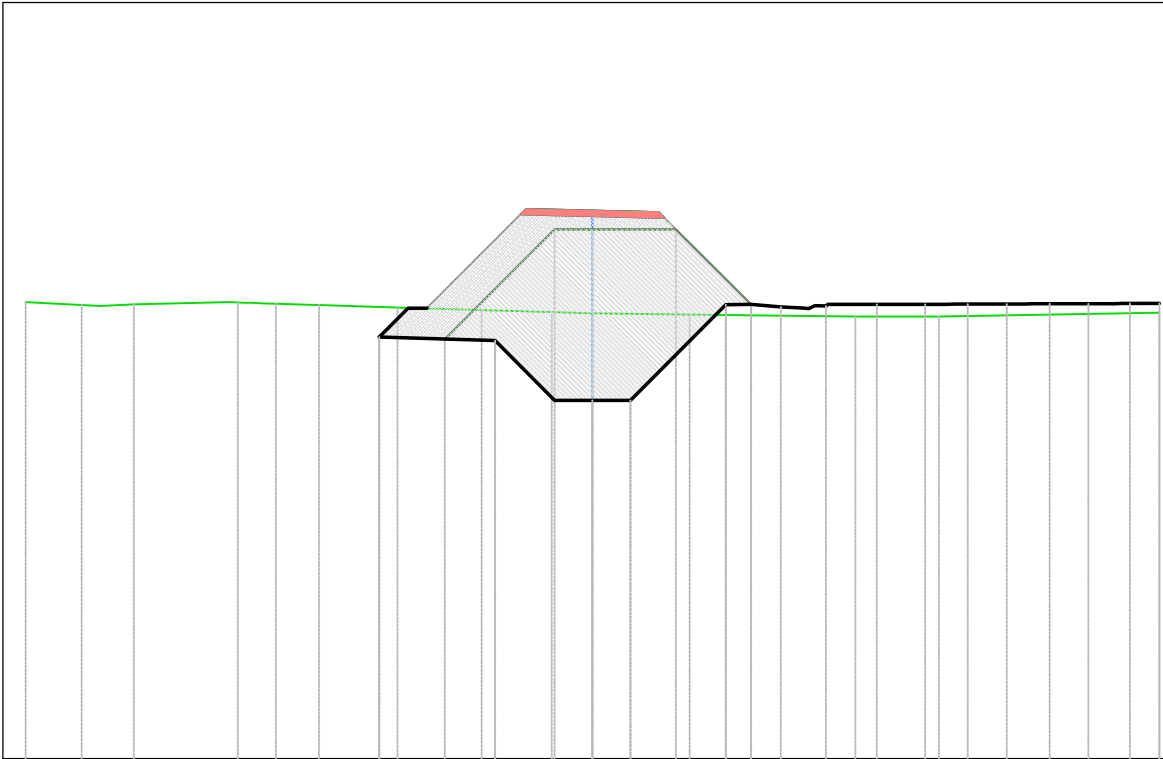


Tabella materiali			
Materiale	Area (m²)	Volume (m³)	Vol. Cum. (m³)
Apporto cat.A3	5.57	67.30	543.02
Tabella materiali			
Materiale	Area (m²)	Volume (m³)	Vol. Cum. (m³)
Materiale impermeabile apportato	22.17	191.61	1986.30
Tabella materiali			
Materiale	Area (m²)	Volume (m³)	Vol. Cum. (m³)
TOUT VENANT	0.55	5.47	311.82

PROGRESSIVE TERRENO	- 15.00														15.00
QUOTE TERRENO	152.08	152.01	152.06	152.00	151.94	151.87	151.78	151.74	151.69	151.69					151.80
DISTANZE PARZIALI TERRENO															
PROGRESSIVE PROGETTO					-5.64	-2.58		3.53	5.64	7.87	9.93	12.10	14.22	15.00	
QUOTE PROGETTO					151.15	151.06	149.48	152.01	151.91	152.02	152.02	152.03	152.04	152.04	
DISTANZE PARZIALI PROGETTO					3.07	1.58	2.53								

ID01_RA01_TR01
Sezione 36
Progressiva: 0+350.00
Scala: 1:200
Quota di Riferimento: 140.00

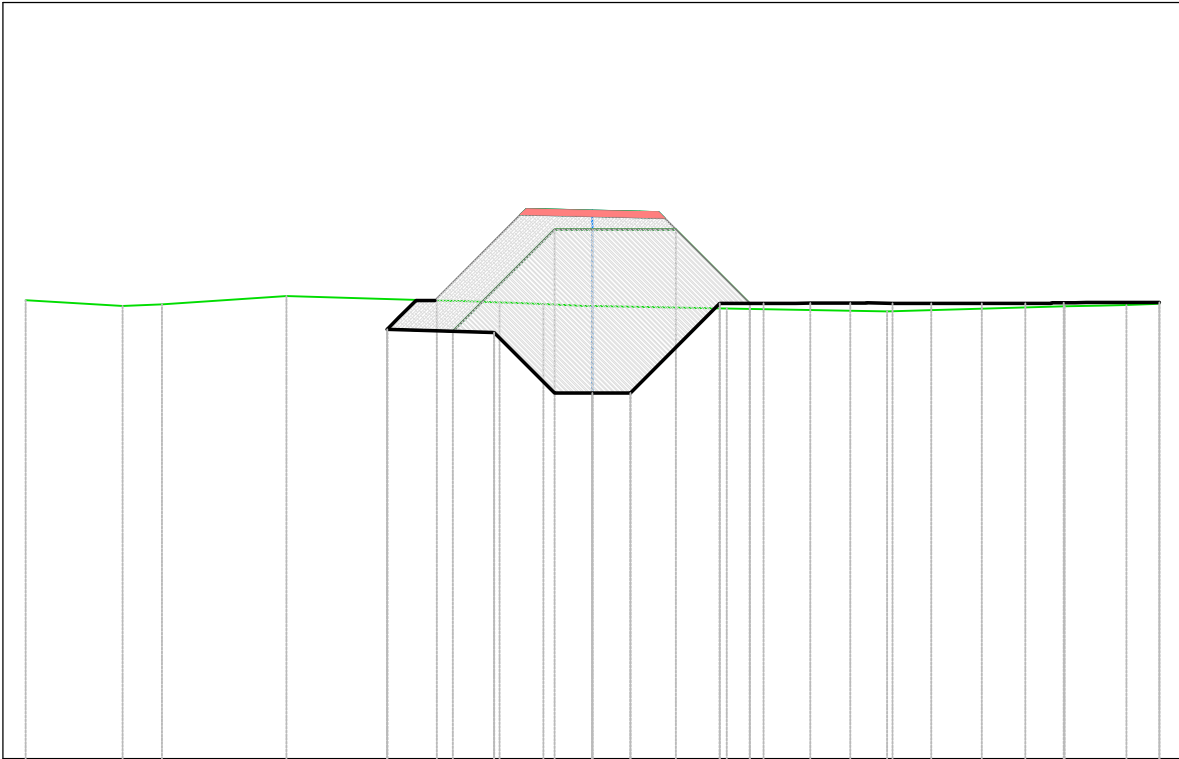


Tabella materiali			
Materiale	Area (m²)	Volume (m³)	Vol. Cum. (m³)
Apporto cat.A3	5.30	54.34	597.36
Tabella materiali			
Materiale	Area (m²)	Volume (m³)	Vol. Cum. (m³)
Materiale impermeabile apportato	20.71	214.40	2200.70
Tabella materiali			
Materiale	Area (m²)	Volume (m³)	Vol. Cum. (m³)
TOUT VENANT	0.55	5.48	321.20

PROGRESSIVE TERRENO	-15.00				0.00							15.00
QUOTE TERRENO	152.13	152.02	152.24	152.12	152.06	151.97	151.91	151.83	151.97	152.02	152.03	
DISTANZE PARZIALI TERRENO												
PROGRESSIVE PROGETTO			-5.43	-2.60			3.37	5.37	7.94	10.30	12.47	15.00
QUOTE PROGETTO		151.36	151.27	149.67	152.04	152.05	152.04	152.04	152.06	152.07		
DISTANZE PARZIALI PROGETTO		2.83	1.60		2.37							

ID01_RA01_TR01
Sezione 37
Progressiva: 0+360.00
Scala: 1:200
Quota di Riferimento: 140.00

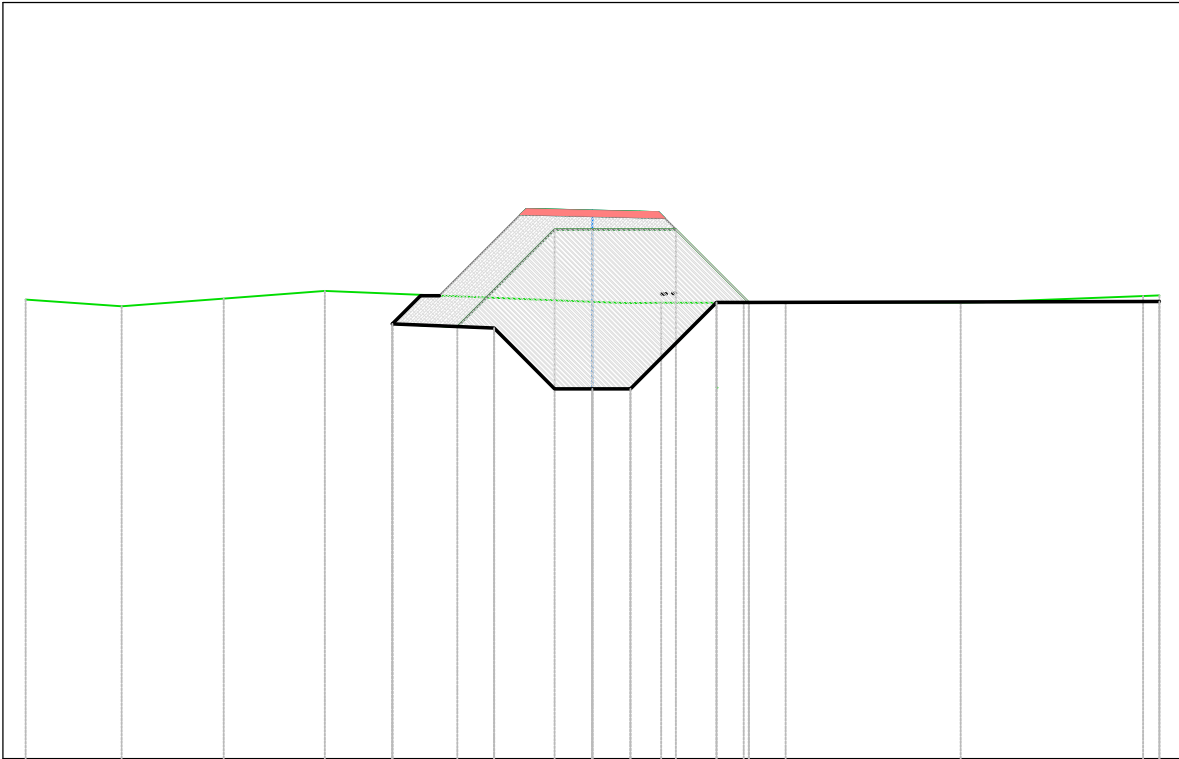


Tabella materiali			
Materiale	Area (m²)	Volume (m³)	Vol. Cum. (m³)
Apporto cat.A3	5.13	52.15	649.51
Tabella materiali			
Materiale	Area (m²)	Volume (m³)	Vol. Cum. (m³)
Materiale impermeabile apportato	19.93	203.22	2403.92
Tabella materiali			
Materiale	Area (m²)	Volume (m³)	Vol. Cum. (m³)
TOUT VENANT	0.55	5.48	330.57

PROGRESSIVE TERRENO	-15.00										0.00										15.00									
QUOTE TERRENO	152.14		151.97		152.17		152.37				152.08		152.06			152.07		152.24	152.25											
DISTANZE PARZIALI TERRENO																														
PROGRESSIVE PROGETTO											-5.30		-2.61		3.29							15.00								
QUOTE PROGETTO											151.50		151.39		149.78		152.07							152.09						
DISTANZE PARZIALI PROGETTO											2.69		1.61		2.29			10.86												

ID01_RA01_TR01
Sezione 38
Progressiva: 0+370.00
Scala: 1:200
Quota di Riferimento: 140.00


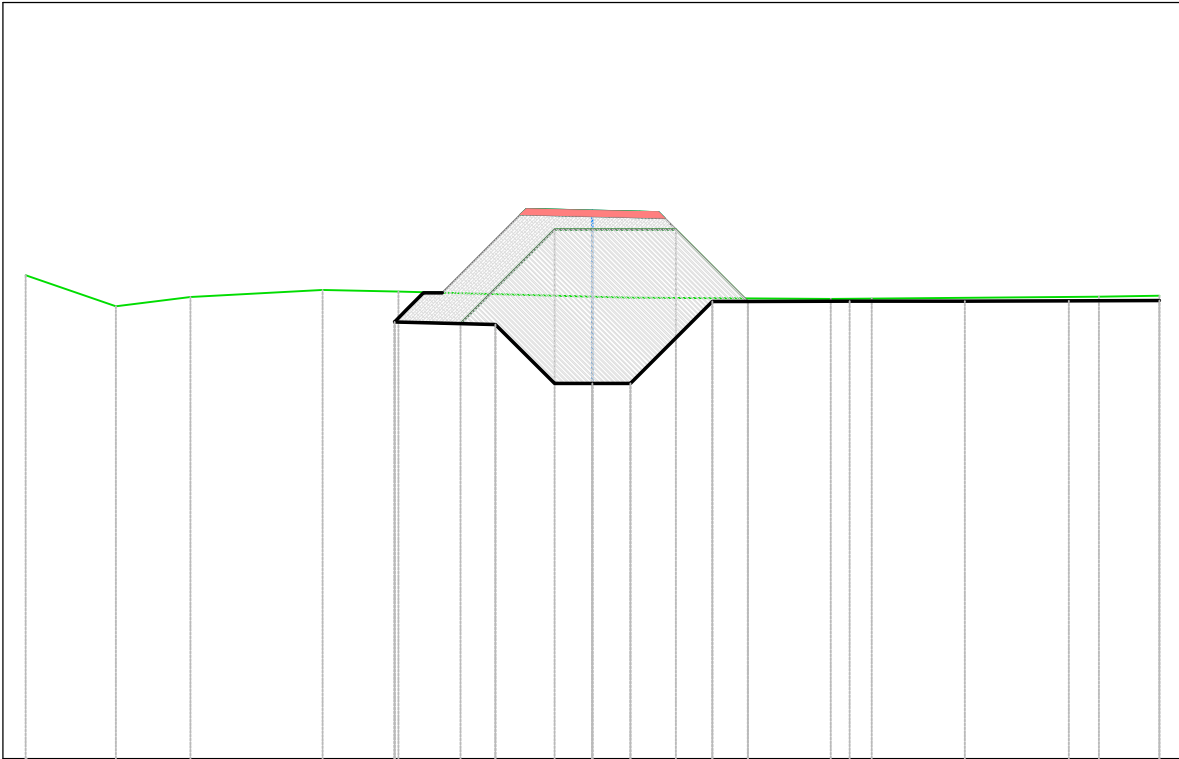


Tabella materiali			
Materiale	Area (m²)	Volume (m³)	Vol. Cum. (m³)
Apporto cat.A3	5.04	50.86	700.37
Tabella materiali			
Materiale	Area (m²)	Volume (m³)	Vol. Cum. (m³)
Materiale impermeabile apportato	19.01	194.68	2598.60
Tabella materiali			
Materiale	Area (m²)	Volume (m³)	Vol. Cum. (m³)
TOUT VENANT	0.55	5.48	339.95

PROGRESSIVE TERRENO	-15.00	0.00										15.00
QUOTE TERRENO	152.78	152.21	152.40	152.35	152.22		152.16		152.22	152.24		
DISTANZE PARZIALI TERRENO												
PROGRESSIVE PROGETTO			-5.24	-2.57		3.17	6.81	9.85	12.60	15.00		
QUOTE PROGETTO			151.55	151.49	149.92	152.09	152.10	152.11	152.11	152.12		
DISTANZE PARZIALI PROGETTO			2.67	1.57		2.17	2.69	3.04	2.75	2.40		


ID01_RA01_TR01
Sezione 39
Progressiva: 0+380.00
Scala: 1:200
Quota di Riferimento: 150.00

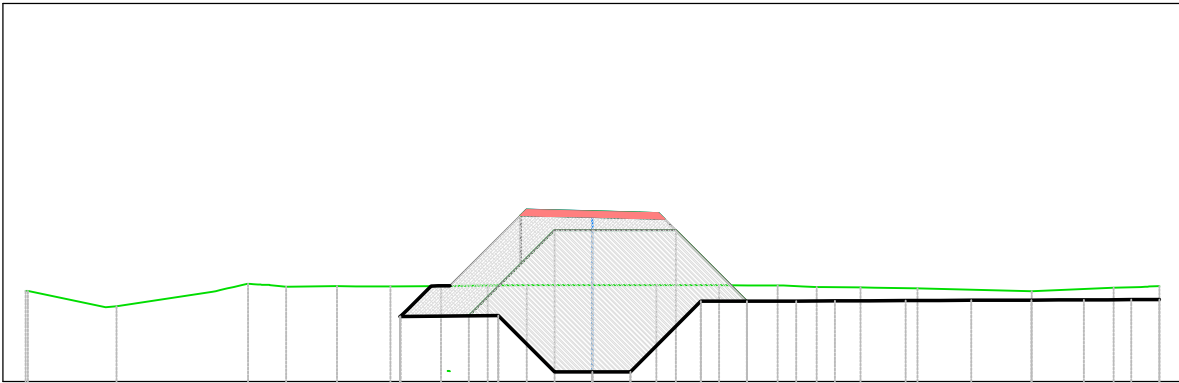

PROGRESSIVE TERRENO	-15.00												
QUOTE TERRENO	152.40	152.40	151.99	152.50	152.51	152.54	152.55	152.55	152.54	152.48	152.39	152.48	152.53
DISTANZE PARZIALI TERRENO													
PROGRESSIVE PROGETTO	-5.09 -5.08 -2.49												
QUOTE PROGETTO	151.71	151.71	151.74	150.25	152.12	152.13	152.14	152.15	152.16	152.17			
DISTANZE PARZIALI PROGETTO	2.59			1.49	1.87								

Tabella materiali			
Materiale	Area (m²)	Volume (m³)	Vol. Cum. (m³)
Apporto cat.A3	4.81	47.58	747.95
Tabella materiali			
Materiale	Area (m²)	Volume (m³)	Vol. Cum. (m³)
Materiale impermeabile apportato	16.95	180.59	2779.19
Tabella materiali			
Materiale	Area (m²)	Volume (m³)	Vol. Cum. (m³)
TOIT VENANT	0.55	5.48	349.33


ID01_RA01_TR01
Sezione 40
Progressiva: 0+390.00
Scala: 1:200
Quota di Riferimento: 150.00

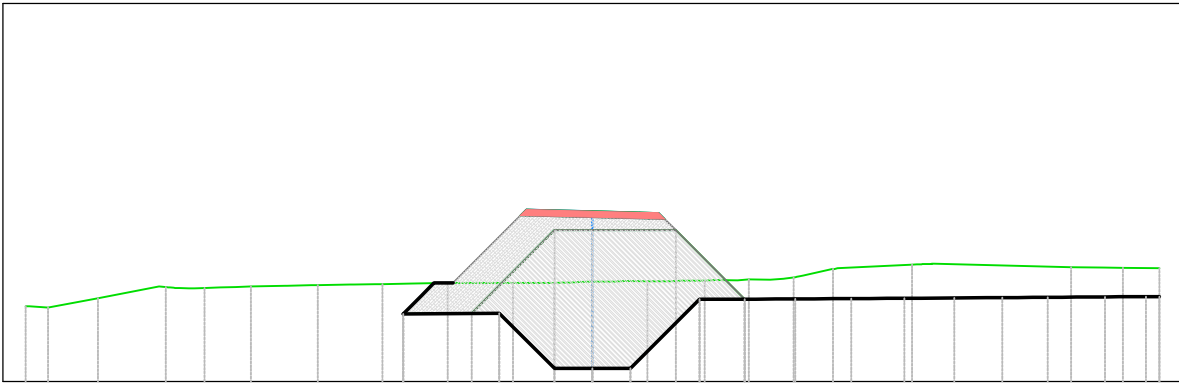

PROGRESSIVE TERRENO	-15.00							0.00						15.00
QUOTE TERRENO	151.99	152.20	152.47	152.51	152.56	152.60	152.61	152.64	152.65	152.70	152.98	153.09	153.02	153.00
DISTANZE PARZIALI TERRENO														
PROGRESSIVE PROGETTO					-5.01	-2.46	0.00	2.83	4.85	7.33	9.58	11.65	13.93	15.00
QUOTE PROGETTO					151.79	151.81	150.34	152.17	152.18	152.19	152.21	152.22	152.24	152.25
DISTANZE PARZIALI PROGETTO					2.54	1.46	1.83							

Tabella materiali			
Materiale	Area (m²)	Volume (m³)	Vol. Cum. (m³)
Apporto cat.A3	4.71	45.87	793.82
Tabella materiali			
Materiale	Area (m²)	Volume (m³)	Vol. Cum. (m³)
Materiale impermeabile apportato	16.34	167.34	2946.53
Tabella materiali			
Materiale	Area (m²)	Volume (m³)	Vol. Cum. (m³)
TOUT VENANT	0.55	5.48	358.70


ID01_RA01_TR01
Sezione 41
Progressiva: 0+400.00
Scala: 1:200
Quota di Riferimento: 150.00

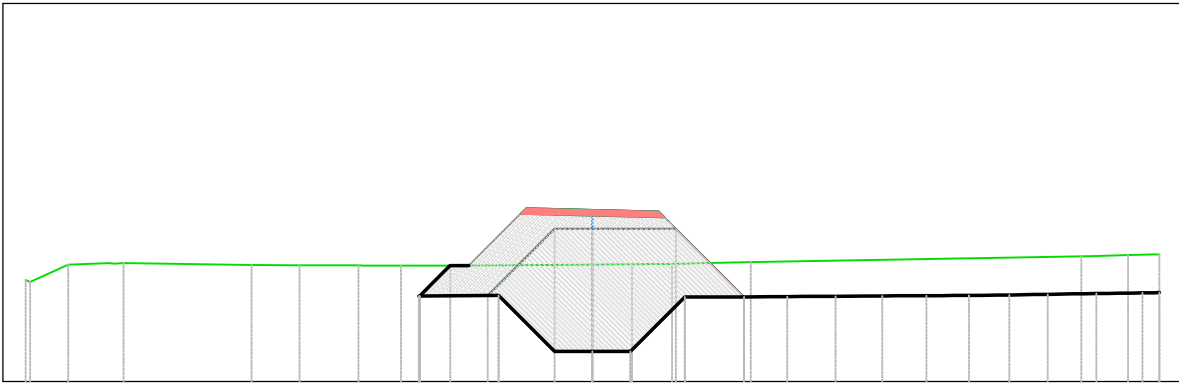

PROGRESSIVE TERRENO	
---------------------	--	--	

Tabella materiali			
Materiale	Area (m²)	Volume (m³)	Vol. Cum. (m³)
Apporto cat.A3	4.16	44.35	838.17
Tabella materiali			
Materiale	Area (m²)	Volume (m³)	Vol. Cum. (m³)
Materiale impermeabile apportato	14.00	151.72	3098.24
Tabella materiali			
Materiale	Area (m²)	Volume (m³)	Vol. Cum. (m³)
TOUIT VENANT	0.54	5.43	368.08


ID01_RA01_TR01
Sezione 42
Progressiva: 0+410.00
Scala: 1:200
Quota di Riferimento: 150.00

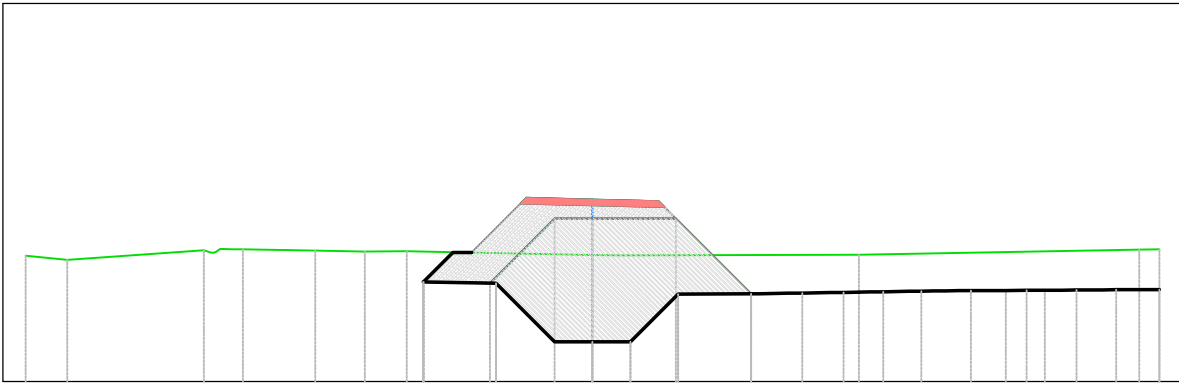

PROGRESSIVE TERRENO	-15.00					0.00							15.00
QUOTE TERRENO	153.32	153.22	153.50	153.45	153.44	153.35		153.35				153.49	153.50
DISTANZE PARZIALI TERRENO													
PROGRESSIVE PROGETTO				-4.48	-2.55	0.00	2.27	4.42	6.65	8.70	10.93	13.16	15.00
QUOTE PROGETTO				152.63	152.60	151.05	152.31	152.32	152.36	152.39	152.41	152.42	152.43
DISTANZE PARZIALI PROGETTO					1.55								

Tabella materiali			
Materiale	Area (m²)	Volume (m³)	Vol. Cum. (m³)
Apporto cat.A3	4.04	41.02	879.18
Tabella materiali			
Materiale	Area (m²)	Volume (m³)	Vol. Cum. (m³)
Materiale impermeabile apportato	14.41	142.07	3240.31
Tabella materiali			
Materiale	Area (m²)	Volume (m³)	Vol. Cum. (m³)
TOUIT VENANT	0.55	5.43	377.45


ID01_RAO1_TR01
Sezione 43
Progressiva: 0+420.00
Scala: 1:200
Quota di Riferimento: 150.00

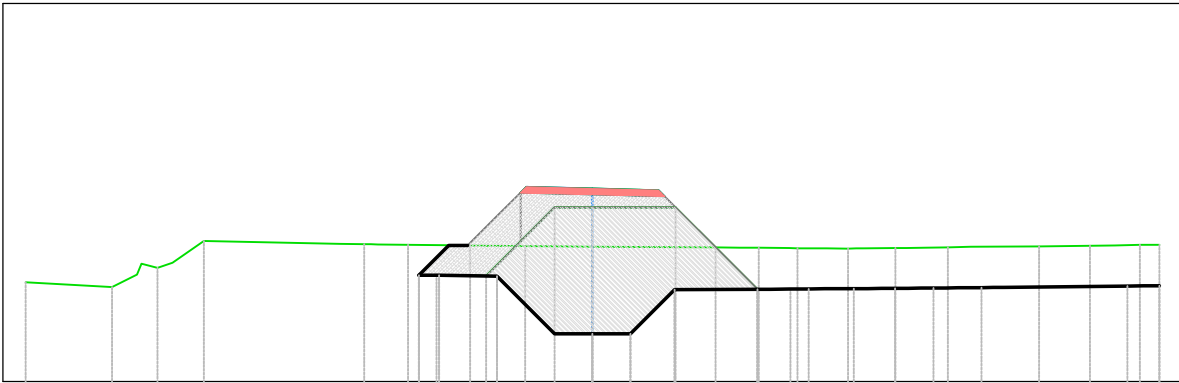

PROGRESSIVE TERRENO	-15.00					0.00						15.00	
QUOTE TERRENO	152.62	152.50	153.71		153.62	153.59	153.56	153.55	153.52	153.53	153.57	153.60	153.62
DISTANZE PARZIALI TERRENO													
PROGRESSIVE PROGETTO				-4.59	-2.53	0.00	2.17	4.36	6.53	8.69	10.89	14.16	15.00
QUOTE PROGETTO				152.81	152.79	151.26	152.43	152.44	152.45	152.47	152.49	152.53	152.53
DISTANZE PARZIALI PROGETTO					1.53		2.19				3.27		

Tabella materiali			
Materiale	Area (m²)	Volume (m³)	Vol. Cum. (m³)
Apporto cat.A3	4.19	40.37	919.55
Tabella materiali			
Materiale	Area (m²)	Volume (m³)	Vol. Cum. (m³)
Materiale impermeabile apportato	15.12	148.38	3388.69
Tabella materiali			
Materiale	Area (m²)	Volume (m³)	Vol. Cum. (m³)
TOUT VENANT	0.55	5.48	386.83


ID01_RA01_TR01
Sezione 44
Progressiva: 0+430.00
Scala: 1:200
Quota di Riferimento: 150.00

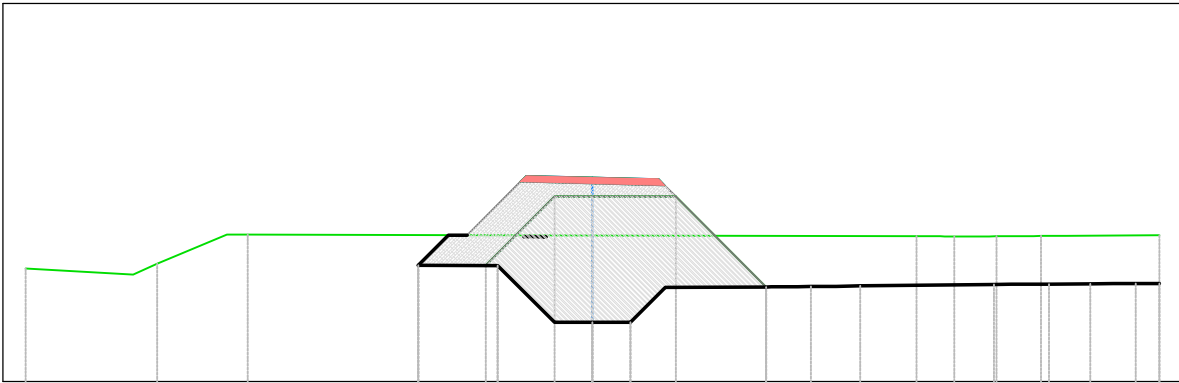

PROGRESSIVE TERRENO	-15.00										0.00										15.00	
QUOTE TERRENO	152.99										153.11										153.88										153.86										153.84										153.84										153.87										15.00																																							
DISTANZE PARZIALI TERRENO	
PROGRESSIVE PROGETTO											-4.61										-2.51																				4.60										6.77																				10.62										13.17										15.00																			
QUOTE PROGETTO											153.07										153.07										151.56																				152.50										152.52																				152.57										152.58										152.59									
DISTANZE PARZIALI PROGETTO											2.11										1.51																				2.67																				3.54	

Tabella materiali			
Materiale	Area (m²)	Volume (m³)	Vol. Cum. (m³)
Apporto cat.A3	4.21	41.07	960.62
Tabella materiali			
Materiale	Area (m²)	Volume (m³)	Vol. Cum. (m³)
Materiale impermeabile apportato	15.64	154.79	3543.48
Tabella materiali			
Materiale	Area (m²)	Volume (m³)	Vol. Cum. (m³)
TOUT VENANT	0.55	5.48	396.20


ID01_RAO1_TR01
Sezione 45
Progressiva: 0+440.00
Scala: 1:200
Quota di Riferimento: 150.00

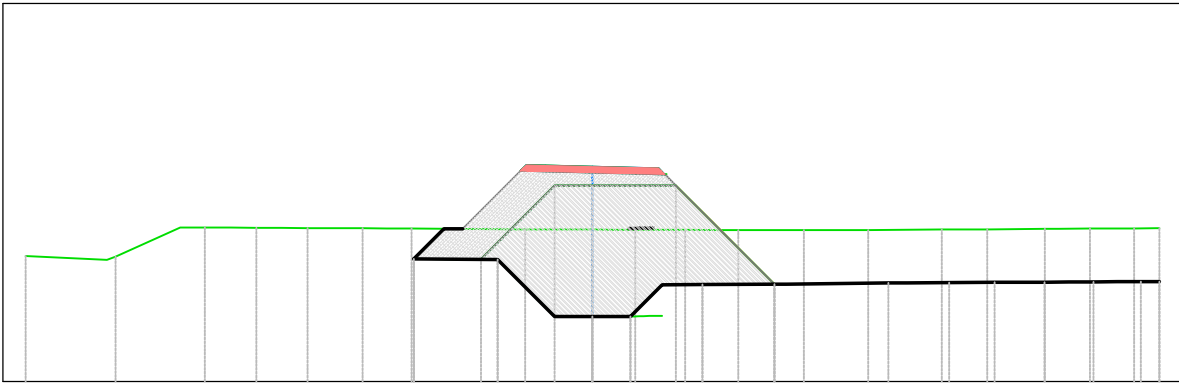

PROGRESSIVE TERRENO	- 15.000.0015.00											
QUOTE TERRENO	153.32	153.30	154.07	154.06	154.05	154.02	154.01	154.00	154.01	154.02	154.04	154.05
DISTANZE PARZIALI TERRENO												
PROGRESSIVE PROGETTO					-4.72	-2.51	0.00	2.91	5.00	7.83	10.64	13.25
QUOTE PROGETTO					153.24	153.23	151.72	152.56	152.57	152.60	152.62	152.63
DISTANZE PARZIALI PROGETTO					2.21	1.51			2.69			

Tabella materiali			
Materiale	Area (m²)	Volume (m³)	Vol. Cum. (m³)
Apporto cat.A3	4.35	42.80	1003.42
Tabella materiali			
Materiale	Area (m²)	Volume (m³)	Vol. Cum. (m³)
Materiale impermeabile apportato	16.90	162.72	3706.20
Tabella materiali			
Materiale	Area (m²)	Volume (m³)	Vol. Cum. (m³)
TOIT VENANT	0.55	5.49	405.58


ID01_RA01_TR01
Sezione 47
Progressiva: 0+460.00
Scala: 1:200
Quota di Riferimento: 150.00

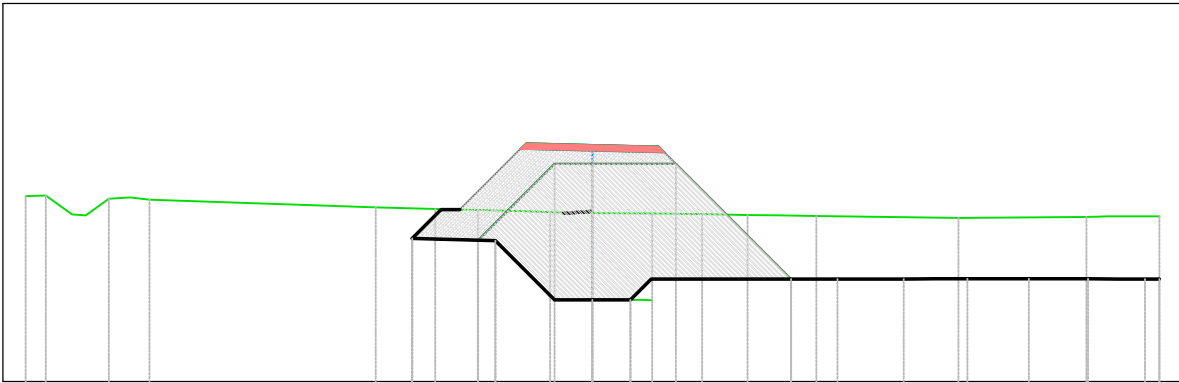

PROGRESSIVE TERRENO	-15.00												15.00
QUOTE TERRENO	154.90	154.42	154.81	154.61	154.53	154.45	154.42	154.39	154.33	154.35	154.37	15.00	
DISTANZE PARZIALI TERRENO													
PROGRESSIVE PROGETTO													0.00
QUOTE PROGETTO													15.00
DISTANZE PARZIALI PROGETTO													15.00

Tabella materiali			
Materiale	Area (m²)	Volume (m³)	Vol. Cum. (m³)
Apporto cat.A3	4.44	45.03	1095.46
Tabella materiali			
Materiale	Area (m²)	Volume (m³)	Vol. Cum. (m³)
Materiale impermeabile apportato	18.99	183.49	4059.46
Tabella materiali			
Materiale	Area (m²)	Volume (m³)	Vol. Cum. (m³)
TOUT VENANT	0.55	5.47	424.33


ID01_RA01_TR01
Sezione 48
Progressiva: 0+470.00
Scala: 1:200
Quota di Riferimento: 150.00

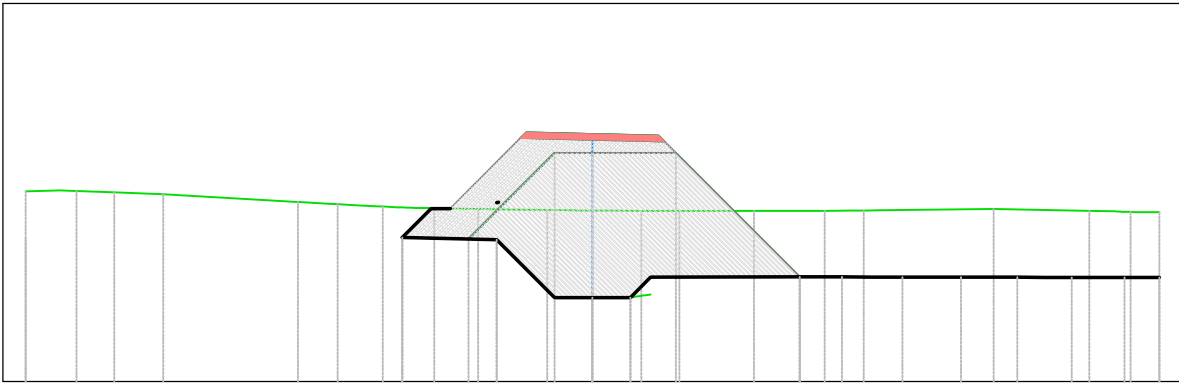

PROGRESSIVE TERRENO	-15.00						0.00						15.00
QUOTE TERRENO	155.02	155.04	154.95	154.69	154.58	154.55	154.52	154.51	154.51	154.52	154.57	154.51	154.48
DISTANZE PARZIALI TERRENO													
PROGRESSIVE PROGETTO	-15.00		-7.67	-5.03	-2.53	0.00		5.49	8.21	10.50	12.68	14.75	15.00
QUOTE PROGETTO	153.79		153.82	153.81	153.75	152.22		152.77	152.76	152.76	152.75	152.75	152.75
DISTANZE PARZIALI PROGETTO	7.32			2.50	1.53		3.95						

Tabella materiali			
Materiale	Area (m²)	Volume (m³)	Vol. Cum. (m³)
Apporto cat.A3	4.77	46.04	1141.50
Tabella materiali			
Materiale	Area (m²)	Volume (m³)	Vol. Cum. (m³)
Materiale impermeabile apportato	20.94	199.66	4259.12
Tabella materiali			
Materiale	Area (m²)	Volume (m³)	Vol. Cum. (m³)
TOUT VENANT	0.55	5.48	433.71


ID01_RA01_TR01
Sezione 49
Progressiva: 0+480.00
Scala: 1:200
Quota di Riferimento: 150.00

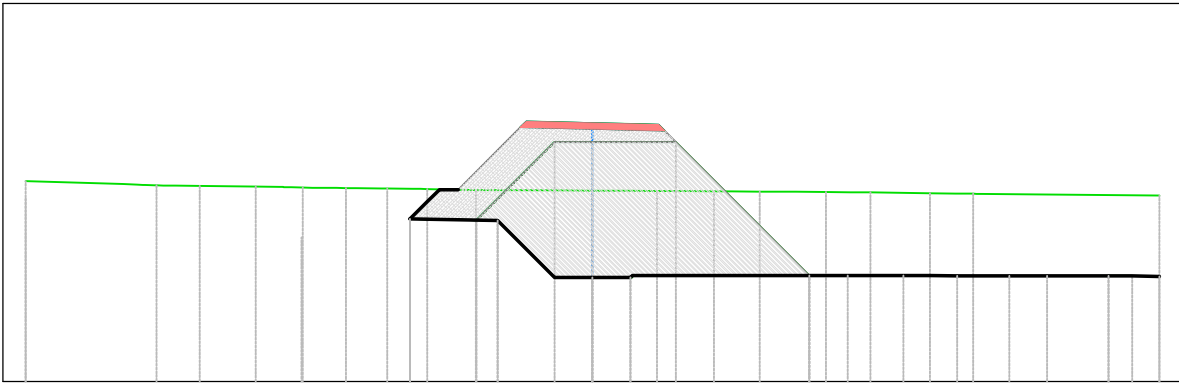

PROGRESSIVE TERRENO	-15.00												0.00	15.00
QUOTE TERRENO	155.30	155.22	155.17	155.13	155.10	155.06	155.05	155.03	155.02	154.98	154.92		15.00	
DISTANZE PARZIALI TERRENO														
PROGRESSIVE PROGETTO	-15.00			-7.70	-4.83	-2.51	0.00		5.74	8.23	10.34	12.36	15.00	
QUOTE PROGETTO	154.84		153.81	154.30	154.26	152.75	152.80	152.80	152.80	152.79	152.78			
DISTANZE PARZIALI PROGETTO	7.27			2.32	1.51		4.69							

Tabella materiali			
Materiale	Area (m²)	Volume (m³)	Vol. Cum. (m³)
Apporto cat.A3	4.51	46.40	1187.90
Tabella materiali			
Materiale	Area (m²)	Volume (m³)	Vol. Cum. (m³)
Materiale impermeabile apportato	20.97	209.56	4468.68
Tabella materiali			
Materiale	Area (m²)	Volume (m³)	Vol. Cum. (m³)
TOIT VENANT	0.55	5.48	443.08


ID01_RA01_TR01
Sezione 50
Progressiva: 0+490.00
Scala: 1:200
Quota di Riferimento: 150.00

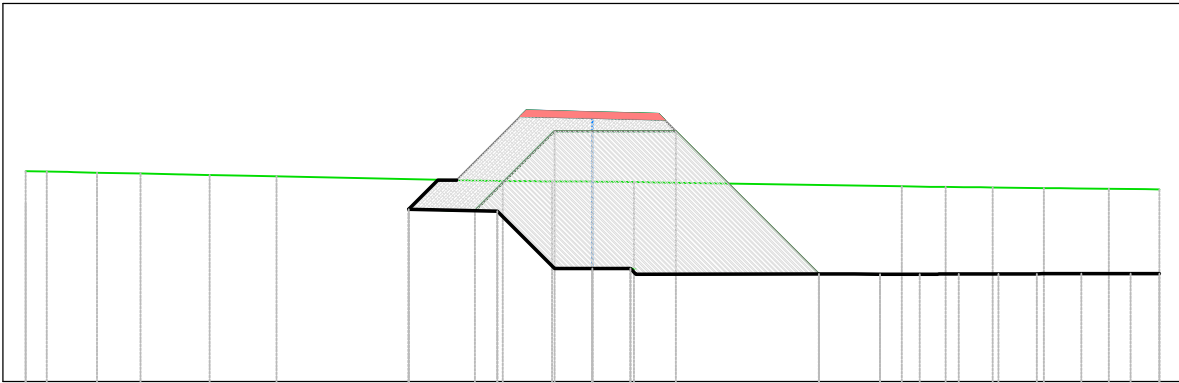

PROGRESSIVE TERRENO	- 15.000.0015.00											
QUOTE TERRENO	155.56	155.52	155.48	155.43	155.30	155.29	155.16	155.14	155.11	155.08	155.08	155.08
DISTANZE PARZIALI TERRENO												
PROGRESSIVE PROGETTO	- 15.00	- 11.18	- 7.44	- 4.87	- 2.52	0.00	5.99	8.66	10.74	12.93	14.96	15.00
QUOTE PROGETTO	154.71	154.18	153.00	154.55	154.50	152.99	152.84	152.84	152.85	152.85	152.85	152.85
DISTANZE PARZIALI PROGETTO	3.82	3.44		2.35	1.52	4.84						

Tabella materiali			
Materiale	Area (m²)	Volume (m³)	Vol. Cum. (m³)
Apporto cat.A3	4.55	45.31	1233.20
Tabella materiali			
Materiale	Area (m²)	Volume (m³)	Vol. Cum. (m³)
Materiale impermeabile apportato	22.38	216.76	4685.44
Tabella materiali			
Materiale	Area (m²)	Volume (m³)	Vol. Cum. (m³)
TOIT VENANT	0.55	5.48	452.46


ID01_RA01_TR01
Sezione 51
Progressiva: 0+500.00
Scala: 1:200
Quota di Riferimento: 150.00

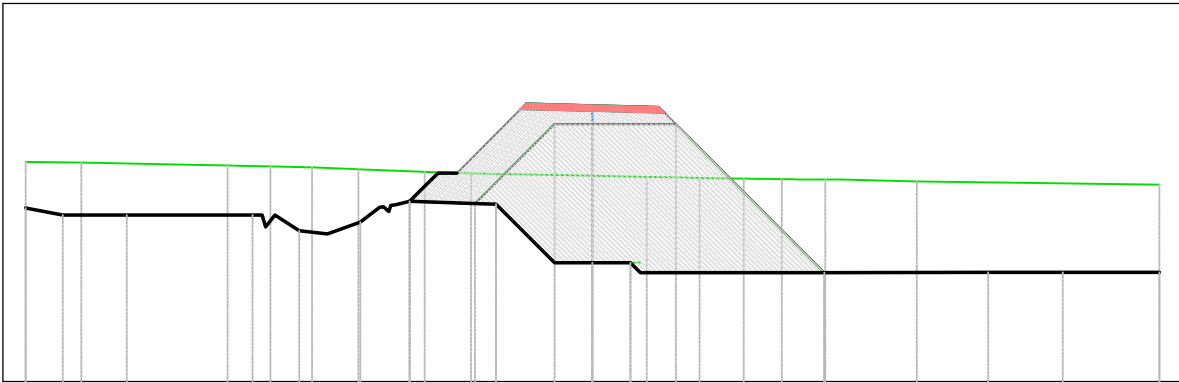

PROGRESSIVE TERRENO	- 15.000.0015.00											
QUOTE TERRENO	155.81	155.79	155.71	155.66	155.58	155.50	155.44	155.40	155.36	155.34	155.29	155.21
DISTANZE PARZIALI TERRENO												
PROGRESSIVE PROGETTO	- 15.00	- 12.32	- 9.19	- 7.02	- 4.84	- 2.55	0.00		6.13		10.47	15.00
QUOTE PROGETTO	154.59	154.40	154.40	153.91	154.76	154.69	153.14		152.88		152.88	152.89
DISTANZE PARZIALI PROGETTO		2.76				1.55		4.87		4.33		2.55

Tabella materiali			
Materiale	Area (m²)	Volume (m³)	Vol. Cum. (m³)
Apporto cat.A3	4.52	45.38	1278.59
Tabella materiali			
Materiale	Area (m²)	Volume (m³)	Vol. Cum. (m³)
Materiale impermeabile apportato	23.22	227.99	4913.43
Tabella materiali			
Materiale	Area (m²)	Volume (m³)	Vol. Cum. (m³)
TOUIT VENANT	0.56	5.52	461.81


ID01_RA01_TR01
Sezione 52
Progressiva: 0+510.00
Scala: 1:200
Quota di Riferimento: 150.00

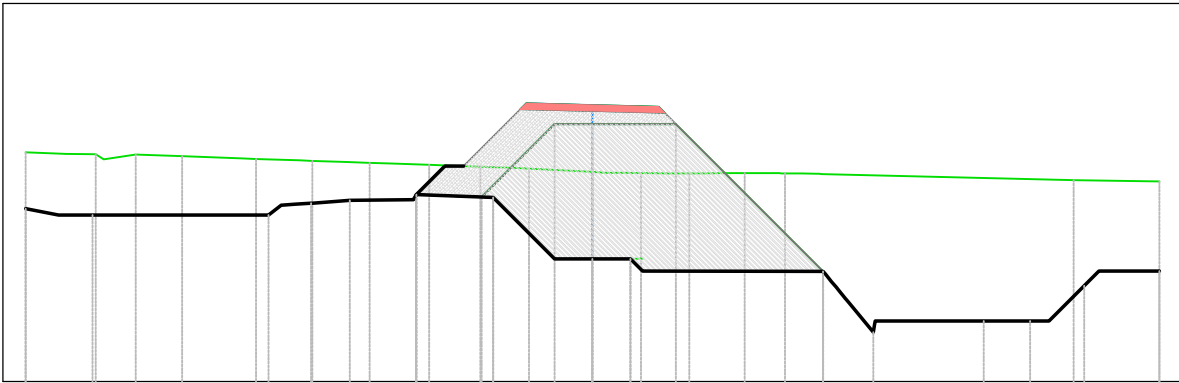

PROGRESSIVE TERRENO	-15.00													
QUOTE TERRENO	156.06	155.88	155.96	155.84	155.76	155.68	155.54	155.51	155.51	155.49		155.32	155.29	
DISTANZE PARZIALI TERRENO														
PROGRESSIVE PROGETTO	-15.00	-13.23		-8.97	-6.97	-4.66	-2.63	0.00		6.10		10.35	13.01	15.00
QUOTE PROGETTO	154.57	154.40		154.40	154.75	154.94	154.87	153.24		152.91		151.60	152.53	152.92
DISTANZE PARZIALI PROGETTO		4.07				2.04	1.63		4.78			2.87		

Tabella materiali			
Materiale	Area (m²)	Volume (m³)	Vol. Cum. (m³)
Apporto cat.A3	4.31	44.14	1322.73
Tabella materiali			
Materiale	Area (m²)	Volume (m³)	Vol. Cum. (m³)
Materiale impermeabile apportato	22.58	228.97	5142.40
Tabella materiali			
Materiale	Area (m²)	Volume (m³)	Vol. Cum. (m³)
TOUT VENANT	0.55	5.52	466.48


ID01_RA01_TR01
Sezione 53
Progressiva: 0+520.00
Scala: 1:200
Quota di Riferimento: 150.00

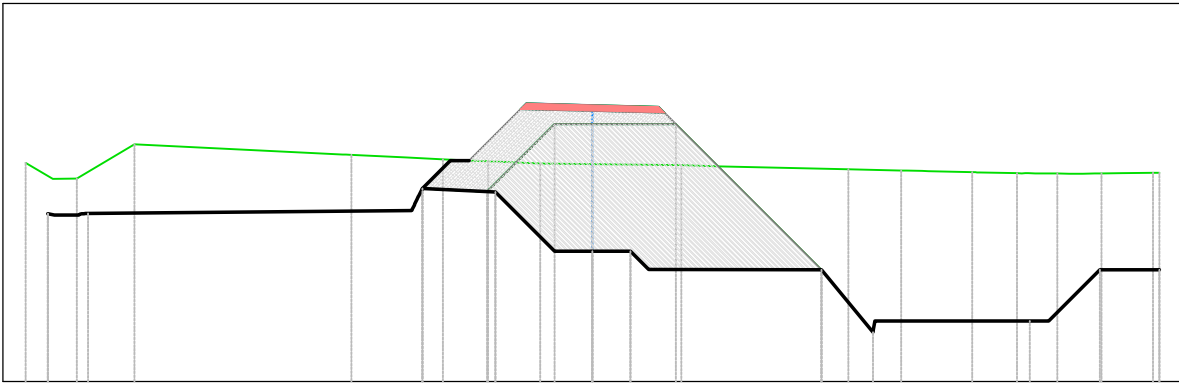

PROGRESSIVE TERRENO	-15.00					0.00								15.00
QUOTE TERRENO	155.79	155.36	156.27		155.92	155.79	155.75	155.72		155.61	155.56	155.51	155.50	155.52
DISTANZE PARZIALI TERRENO														
PROGRESSIVE PROGETTO	-14.41	-13.35			-4.60	-2.57	0.00			6.06	8.29		11.57	15.00
QUOTE PROGETTO	154.43	154.45			154.90	155.01	153.45			152.96	151.60		151.60	152.96
DISTANZE PARZIALI PROGETTO		8.56				1.57		4.57			3.28			

Tabella materiali			
Materiale	Area (m²)	Volume (m³)	Vol. Cum. (m³)
Apporto cat.A3	4.11	42.06	1364.79
Tabella materiali			
Materiale	Area (m²)	Volume (m³)	Vol. Cum. (m³)
Materiale impermeabile apportato	21.51	220.43	5362.83
Tabella materiali			
Materiale	Area (m²)	Volume (m³)	Vol. Cum. (m³)
TOIT VENANT	0.55	5.48	466.48

ID01_RAO1_TR01
Sezione 54
Progressiva: 0+528.66
Scala: 1:200
Quota di Riferimento: 150.00

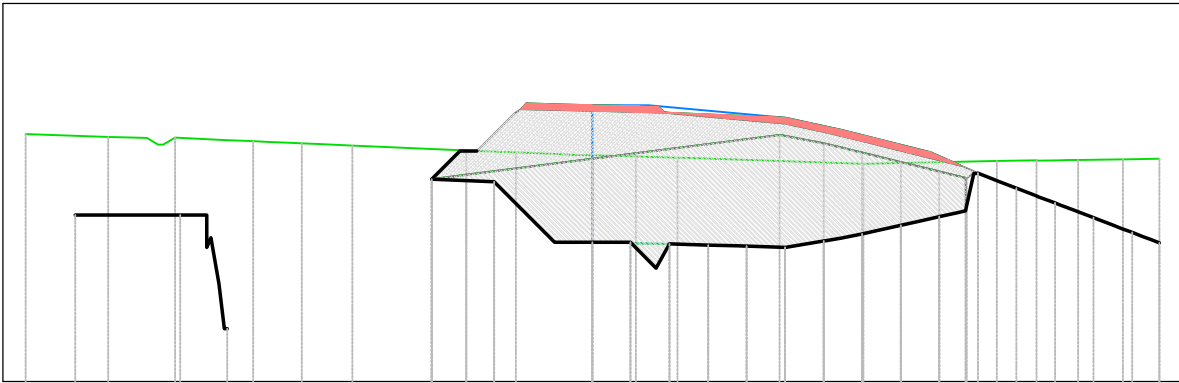

PROGRESSIVE TERRENO	-15.00					0.00						15.00
QUOTE TERRENO	156.55	156.45	156.34	156.24	156.06	155.98	155.92		155.76	155.83	155.86	155.89
DISTANZE PARZIALI TERRENO												
PROGRESSIVE PROGETTO	-13.68	-9.67			-2.60	0.00	2.04	4.08	6.12	8.16	10.20	12.24
QUOTE PROGETTO	154.40	151.40			155.28	153.68	153.64	153.58	153.72	154.13	155.51	154.72
DISTANZE PARZIALI PROGETTO		2.77			1.60							

Tabella materiali			
Materiale	Area (m²)	Volume (m³)	Vol. Cum. (m³)
Apporto cat.A3	10.14	61.69	1426.47
Tabella materiali			
Materiale	Area (m²)	Volume (m³)	Vol. Cum. (m³)
Materiale impermeabile apportato	27.19	210.89	5573.73
Tabella materiali			
Materiale	Area (m²)	Volume (m³)	Vol. Cum. (m³)
TOUT VENANT	1.43	8.56	477.73