
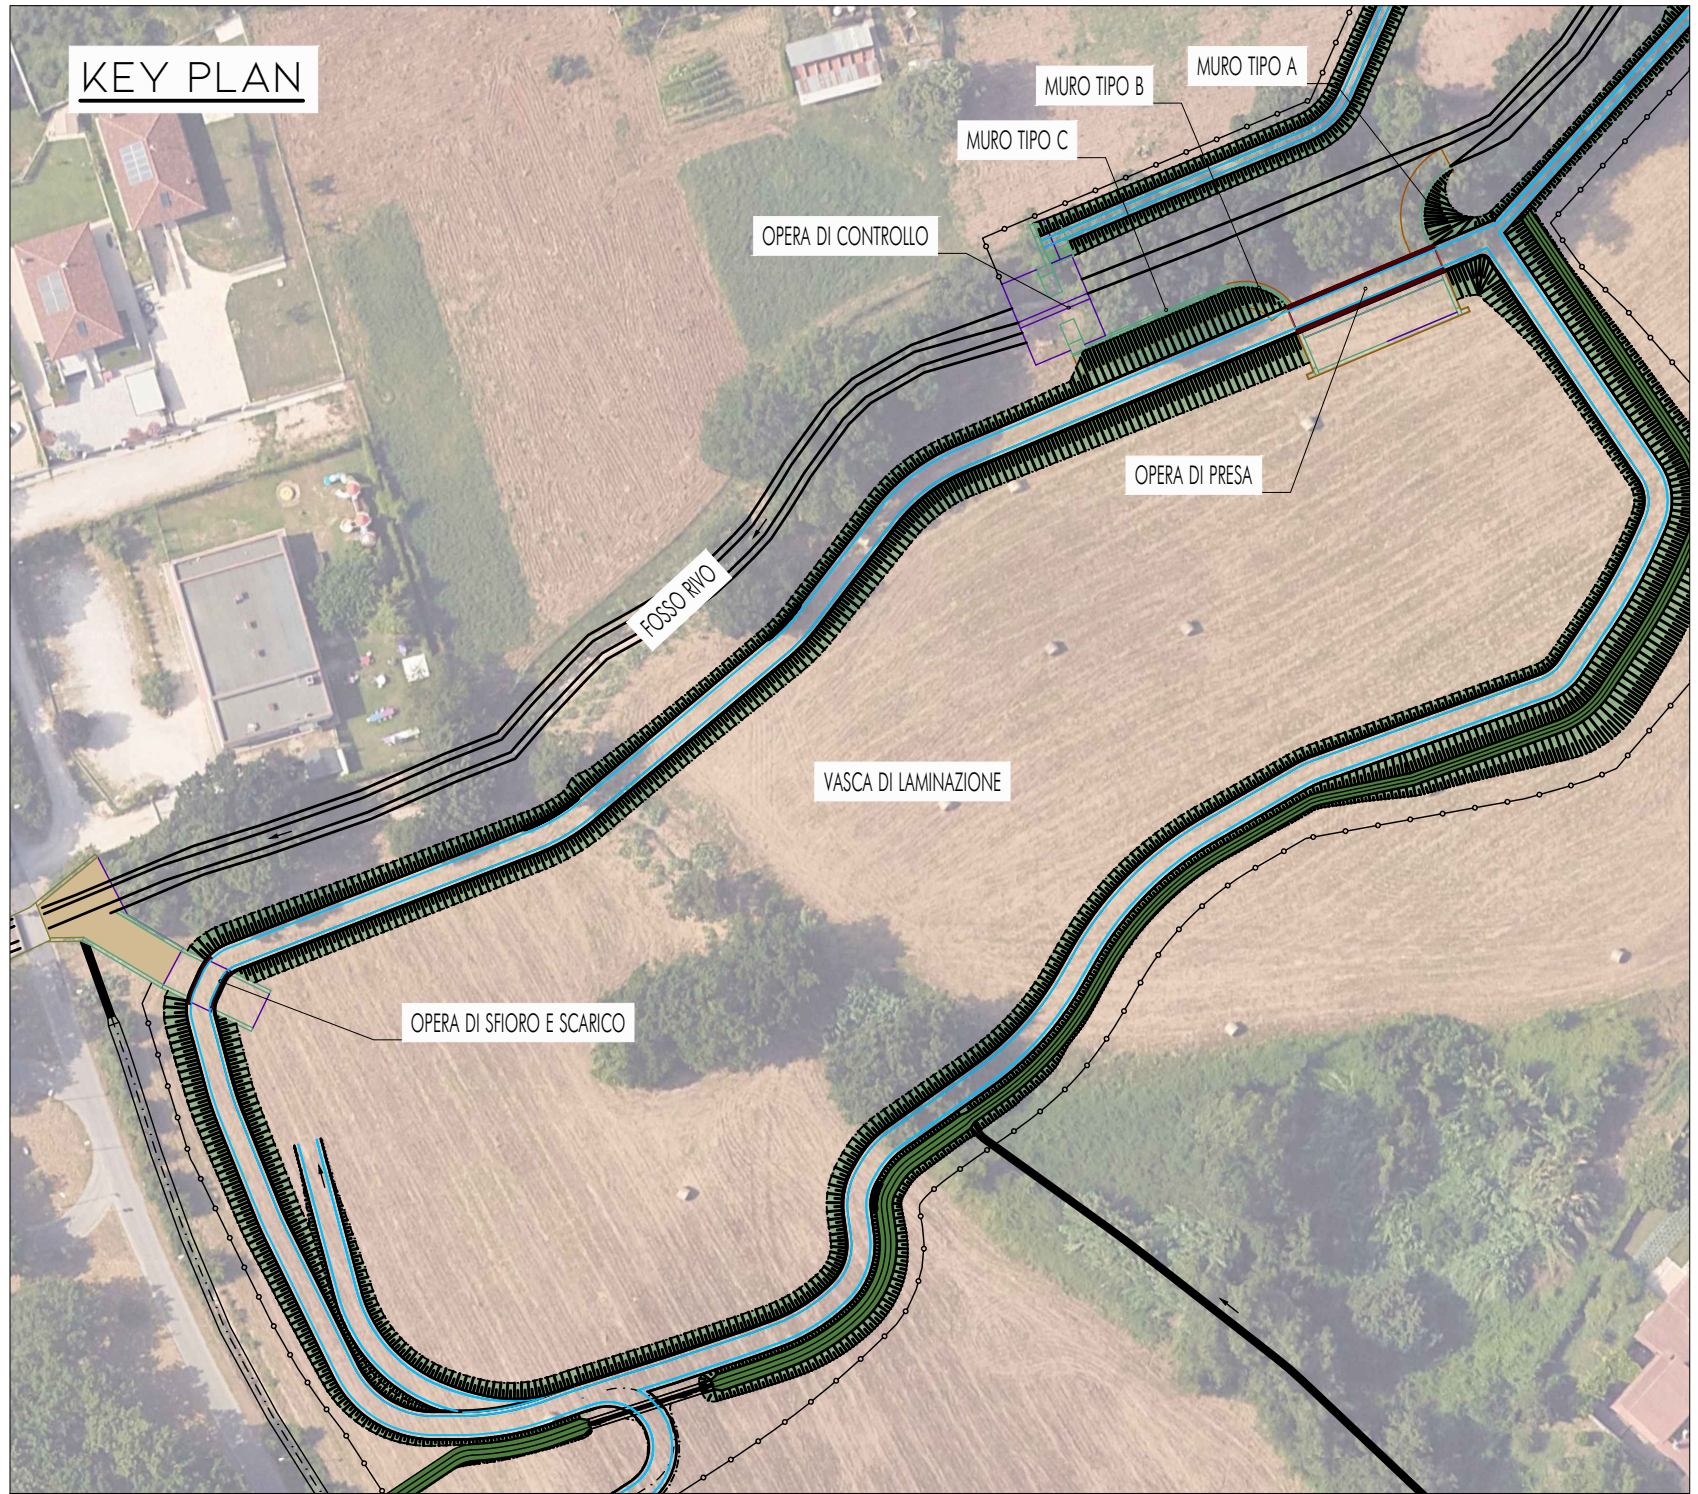


PIANTA DELLE FONDAZIONI OPERA DI PRESA  
SCALA 1:50

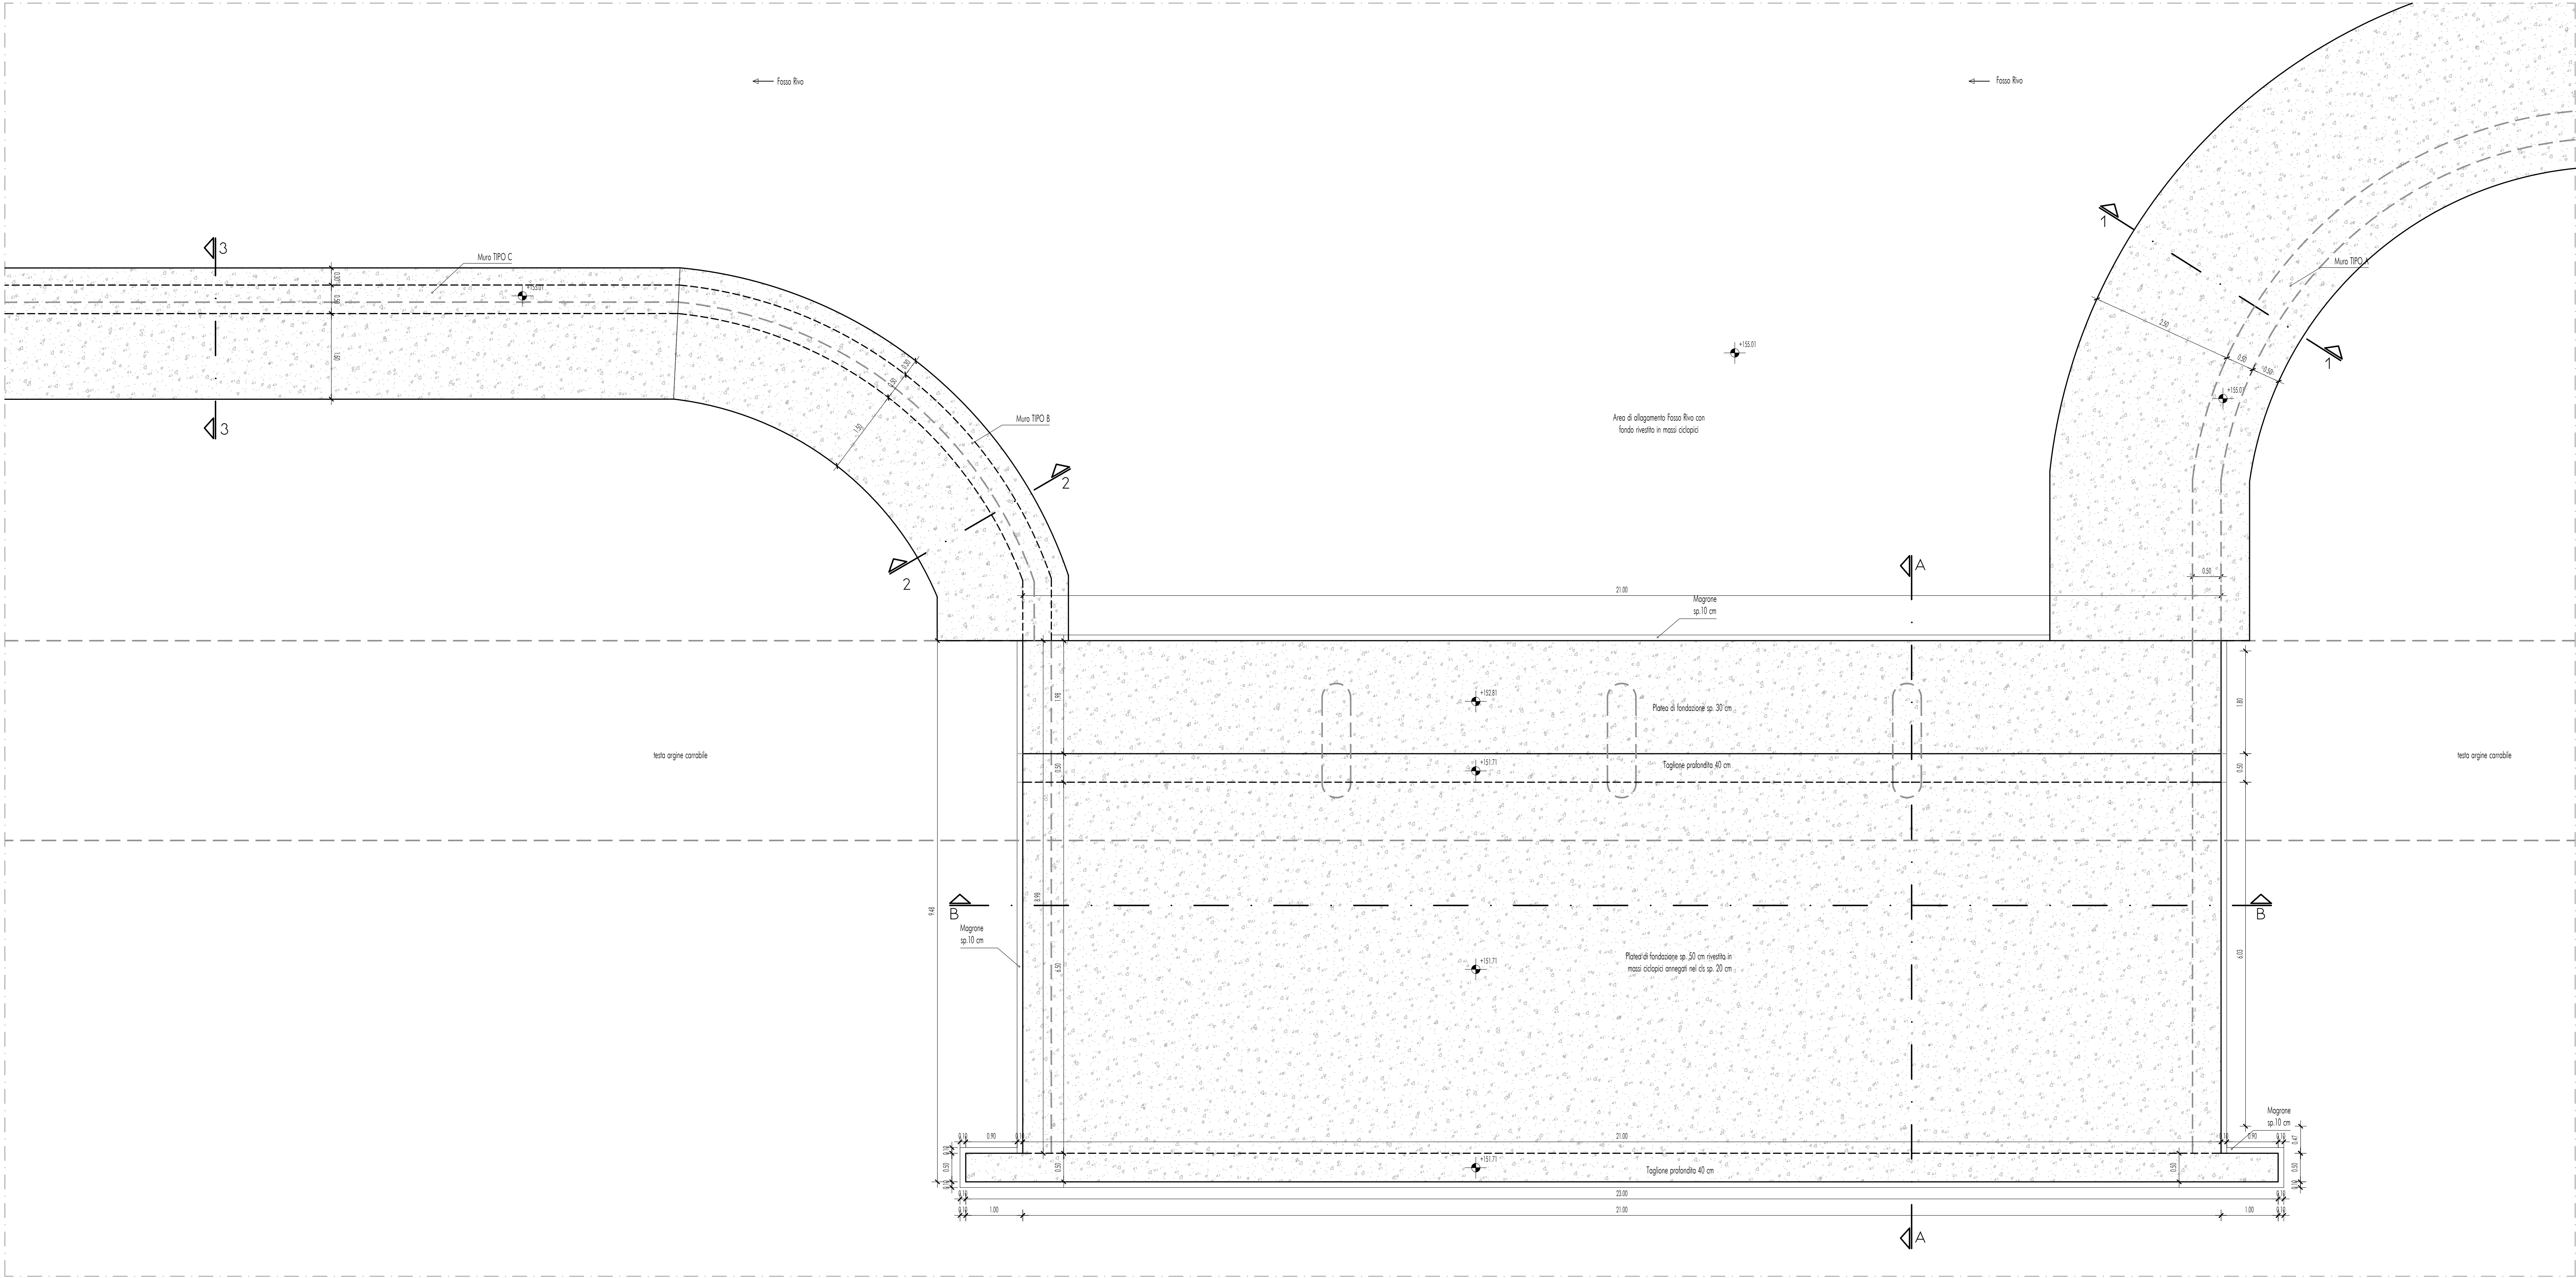

CARATTERISTICHE DEI MATERIALI			
Asfalto per asfalto asfalto tipo B400 conformi al D.M. 17/11/2016 - Funzione caratteristica di accoppiamento: F <sub>1</sub> , F <sub>2</sub> > 1,25; F <sub>3</sub> , F <sub>4</sub> > 1,13	Rapporto di caratteristiche meccaniche e tecnologiche conformi al D.M. 17/11/2016 - Funzione caratteristica di accoppiamento: F <sub>1</sub> , F <sub>2</sub> > 1,25; F <sub>3</sub> , F <sub>4</sub> > 1,13	Calcestruzzo a protezione garantita, in accordo alla UNI EN 206-1, in classe di esposizione XC2, [ENI 11104] Classe di resistenza: C12/15; R <sub>sk</sub> = 150 Kg/cm <sup>2</sup>	Calcestruzzo per solette Calcestruzzo a protezione garantita, in accordo alla UNI EN 206-1, in classe di esposizione XC2, [ENI 11104] dotato con cemento calcestruzzo alla norma UNI EN 197-1; Classe di resistenza: C25/30; R <sub>sk</sub> = 300 Kg/cm <sup>2</sup> Classe di consistenza: S4
Asfalto per asfalto tipo B400 conformi al D.M. 17/11/2016 - Funzione caratteristica di accoppiamento: F <sub>1</sub> , F <sub>2</sub> > 1,25; F <sub>3</sub> , F <sub>4</sub> > 1,13	Rapporto di caratteristiche meccaniche e tecnologiche conformi al D.M. 17/11/2016 - Funzione caratteristica di accoppiamento: F <sub>1</sub> , F <sub>2</sub> > 1,25; F <sub>3</sub> , F <sub>4</sub> > 1,13	Calcestruzzo a protezione garantita, in accordo alla UNI EN 206-1, in classe di esposizione XC2, [ENI 11104] Classe di resistenza: C12/15; R <sub>sk</sub> = 150 Kg/cm <sup>2</sup>	Calcestruzzo per solette Calcestruzzo a protezione garantita, in accordo alla UNI EN 206-1, in classe di esposizione XC2, [ENI 11104] dotato con cemento calcestruzzo alla norma UNI EN 197-1; Classe di resistenza: C25/30; R <sub>sk</sub> = 300 Kg/cm <sup>2</sup> Classe di consistenza: S4
Note: sovrapporre nel dettaglio minimo due maglie			
Capistrano			
Sistemi			
Spalle e muri			
Tolleranza			
variare da 0 a		Protezioni generali per l'ambiente	
variare da 0 a		Si allega l'elenco completo delle verifiche delle scale e misure indicate in questo elaborato.	
variare da 0 a		Ogni elaborato dovrà riportare la data di verifica e il nome del verificatore.	

MITIGAZIONE RISCHIO IDRAULICO BACINO FOSSO RIVO IN  
COMUNE DI TERNI, 1° STRALCIO, PNRR - PIANO NAZIONALE DI  
RIPRESA E RESILIENZA - MISSIONE 2 - COMPONENTE 4 - SUB  
INVESTIMENTO 2.1B - MISURE PER LA GESTIONE DI RISCHIO  
ALLUVIONE E PER LA RIDUZIONE DEL RISCHIO IDROGEOLOGICO  
FINANZIATO DALL'UNIONE EUROPEA - NEXTGENERATIONEU  
PROGETTO ESECUTIVO  
CUP B41J22000120002 - CIG: B04D27A4F5  
RESPONSABILE UNICO DI PROGETTO: RUP  
ing. Barbara Ieri

COMITENTE:  
CONSORZIO DI BONIFICA TEVERENERA  
LOGO  
COMUNE DI TERNI



PROGETTAZIONE: OPERA S.C.A.L. - Consorzio esecutivo ABAQUS SRL  
OPERAI  
Via Campo di Marte, n. 8/a  
06122 - Perugia (PG)  
www.abacusprogetti.it - 075/5658180  
LAVORI: TROVATI SRL  
TROVATI  
Sede Sociale: 211/C  
06122 - Perugia  
www.trovati.it - 075/774202

PROGETTISTI		TIMBRI	
Responsabile integrazione prestazioni specialistiche		ing. M. Serati	
Architettura ed urbanistica		arch. Ing. C. Pignatelli	
Opere strutturali		ing. R. Pedoni - ing. Giampaolo Giacobbi	
Idrologia e opere idrauliche		ing. S. Benetto	
Progettazione geotecnica		ing. G. Torelli	
Pianificazione ambientale		ing. A. Miro	
Responsabile sicurezza		ing. M. Serati	
Compiti e capitoli		geom. S. Pileri	
Certificazione e C.S.P.		ing. M. Serati - ing. F. Tagliante	
Building Information Modeling		ing. L. Serati - arch. Renzo Pini	

CARTELLA 00 - OPERE STRUTTURALI  
PIANTE DI PROGETTO STRUTTURALE: FONDAZIONI OPERA DI PRESA  
00\_DSP01

COMMESSA		LIV.		CART.		TIPO		ELAB.		N.		SAR		NOME FILE		SCALA	
2	4	2	2	E	0	D	0	SP	01	00				2422_E_00_DSP01_00		1:50	
REV.	DATA	REDAZIONE	VERIFICA	APPROVAZIONE	VERIFICA	APPROVAZIONE	VERIFICA	APPROVAZIONE	VERIFICA	APPROVAZIONE	VERIFICA	APPROVAZIONE	VERIFICA	APPROVAZIONE	VERIFICA	APPROVAZIONE	VERIFICA
1	Giugno 2024	G. Temperoni	S. Benetto	M. Serati													
2																	
3																	

La riproduzione del presente disegno è vietata ai termini di legge senza la espressa preventiva autorizzazione