
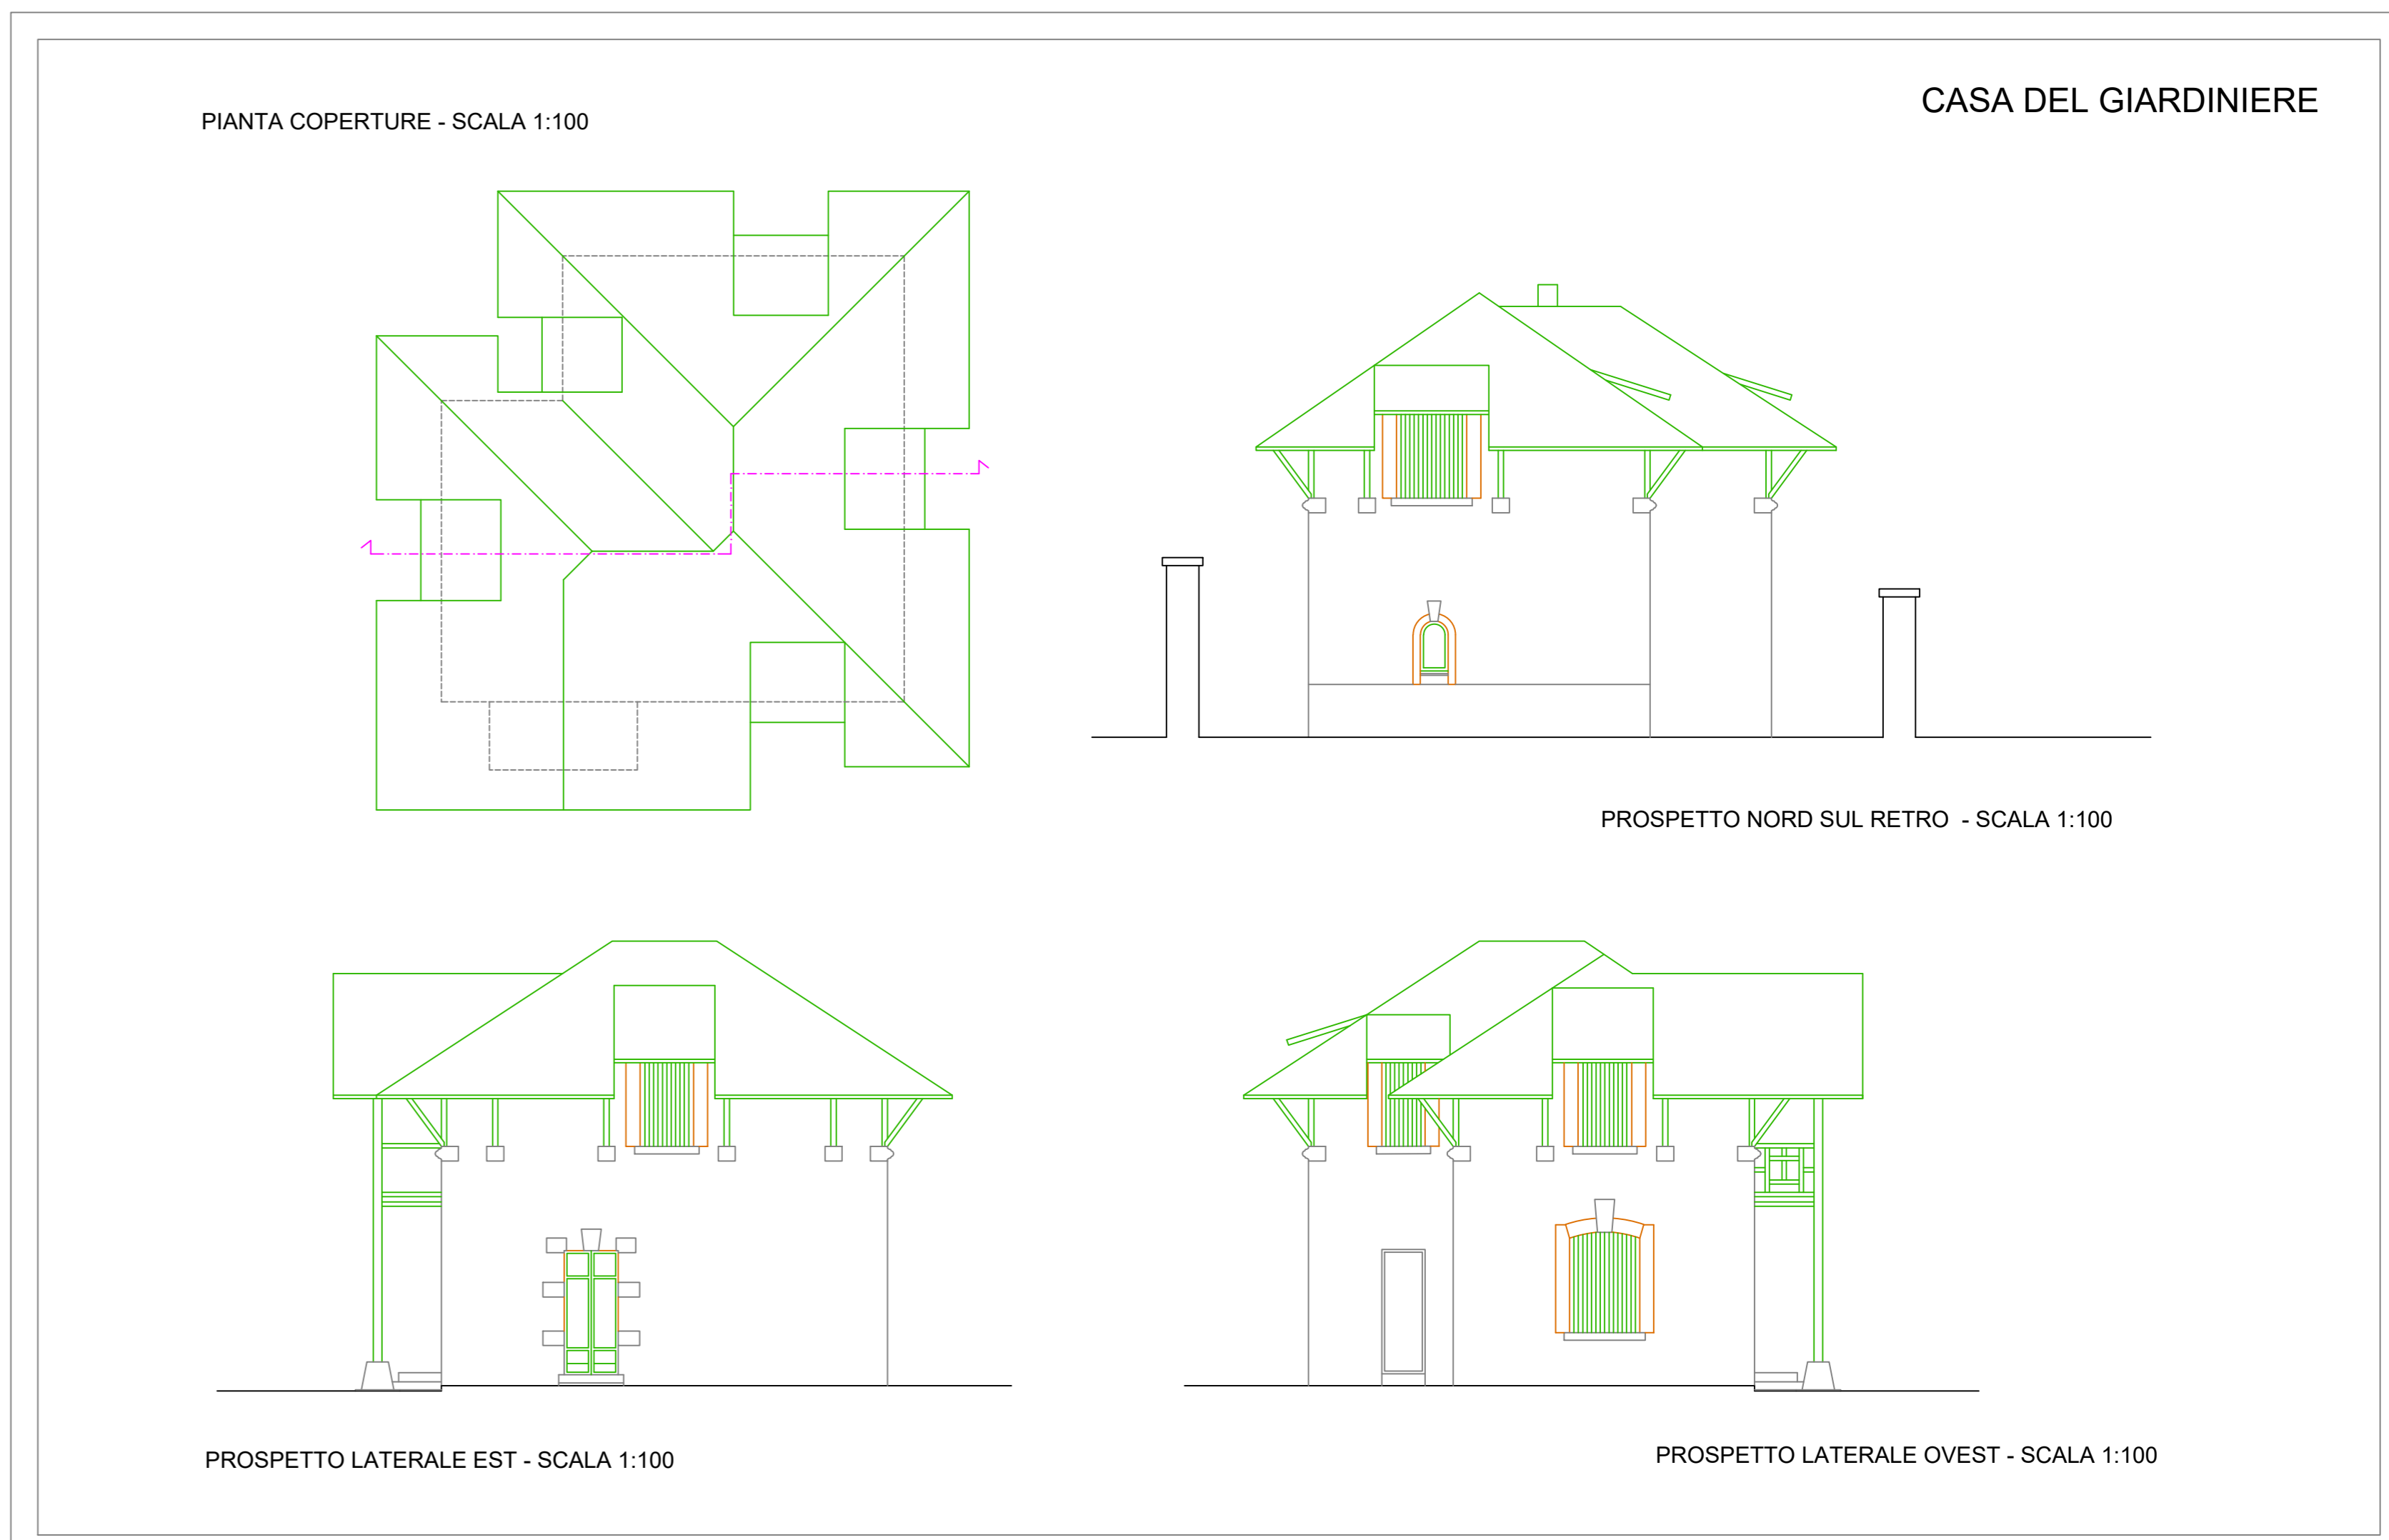


RILIEVO ARCHITETTONICO DEGLI EDIFICI:
CASA DEL GIARDINIERE
PIANTE PROSPETTI SEZIONI STATO ATTUALE
PARTICOLARI COSTRUTTIVI
DOCUMENTAZIONE FOTOGRAFICA

TAV. C3

SCALA 1:100


Settembre 2022

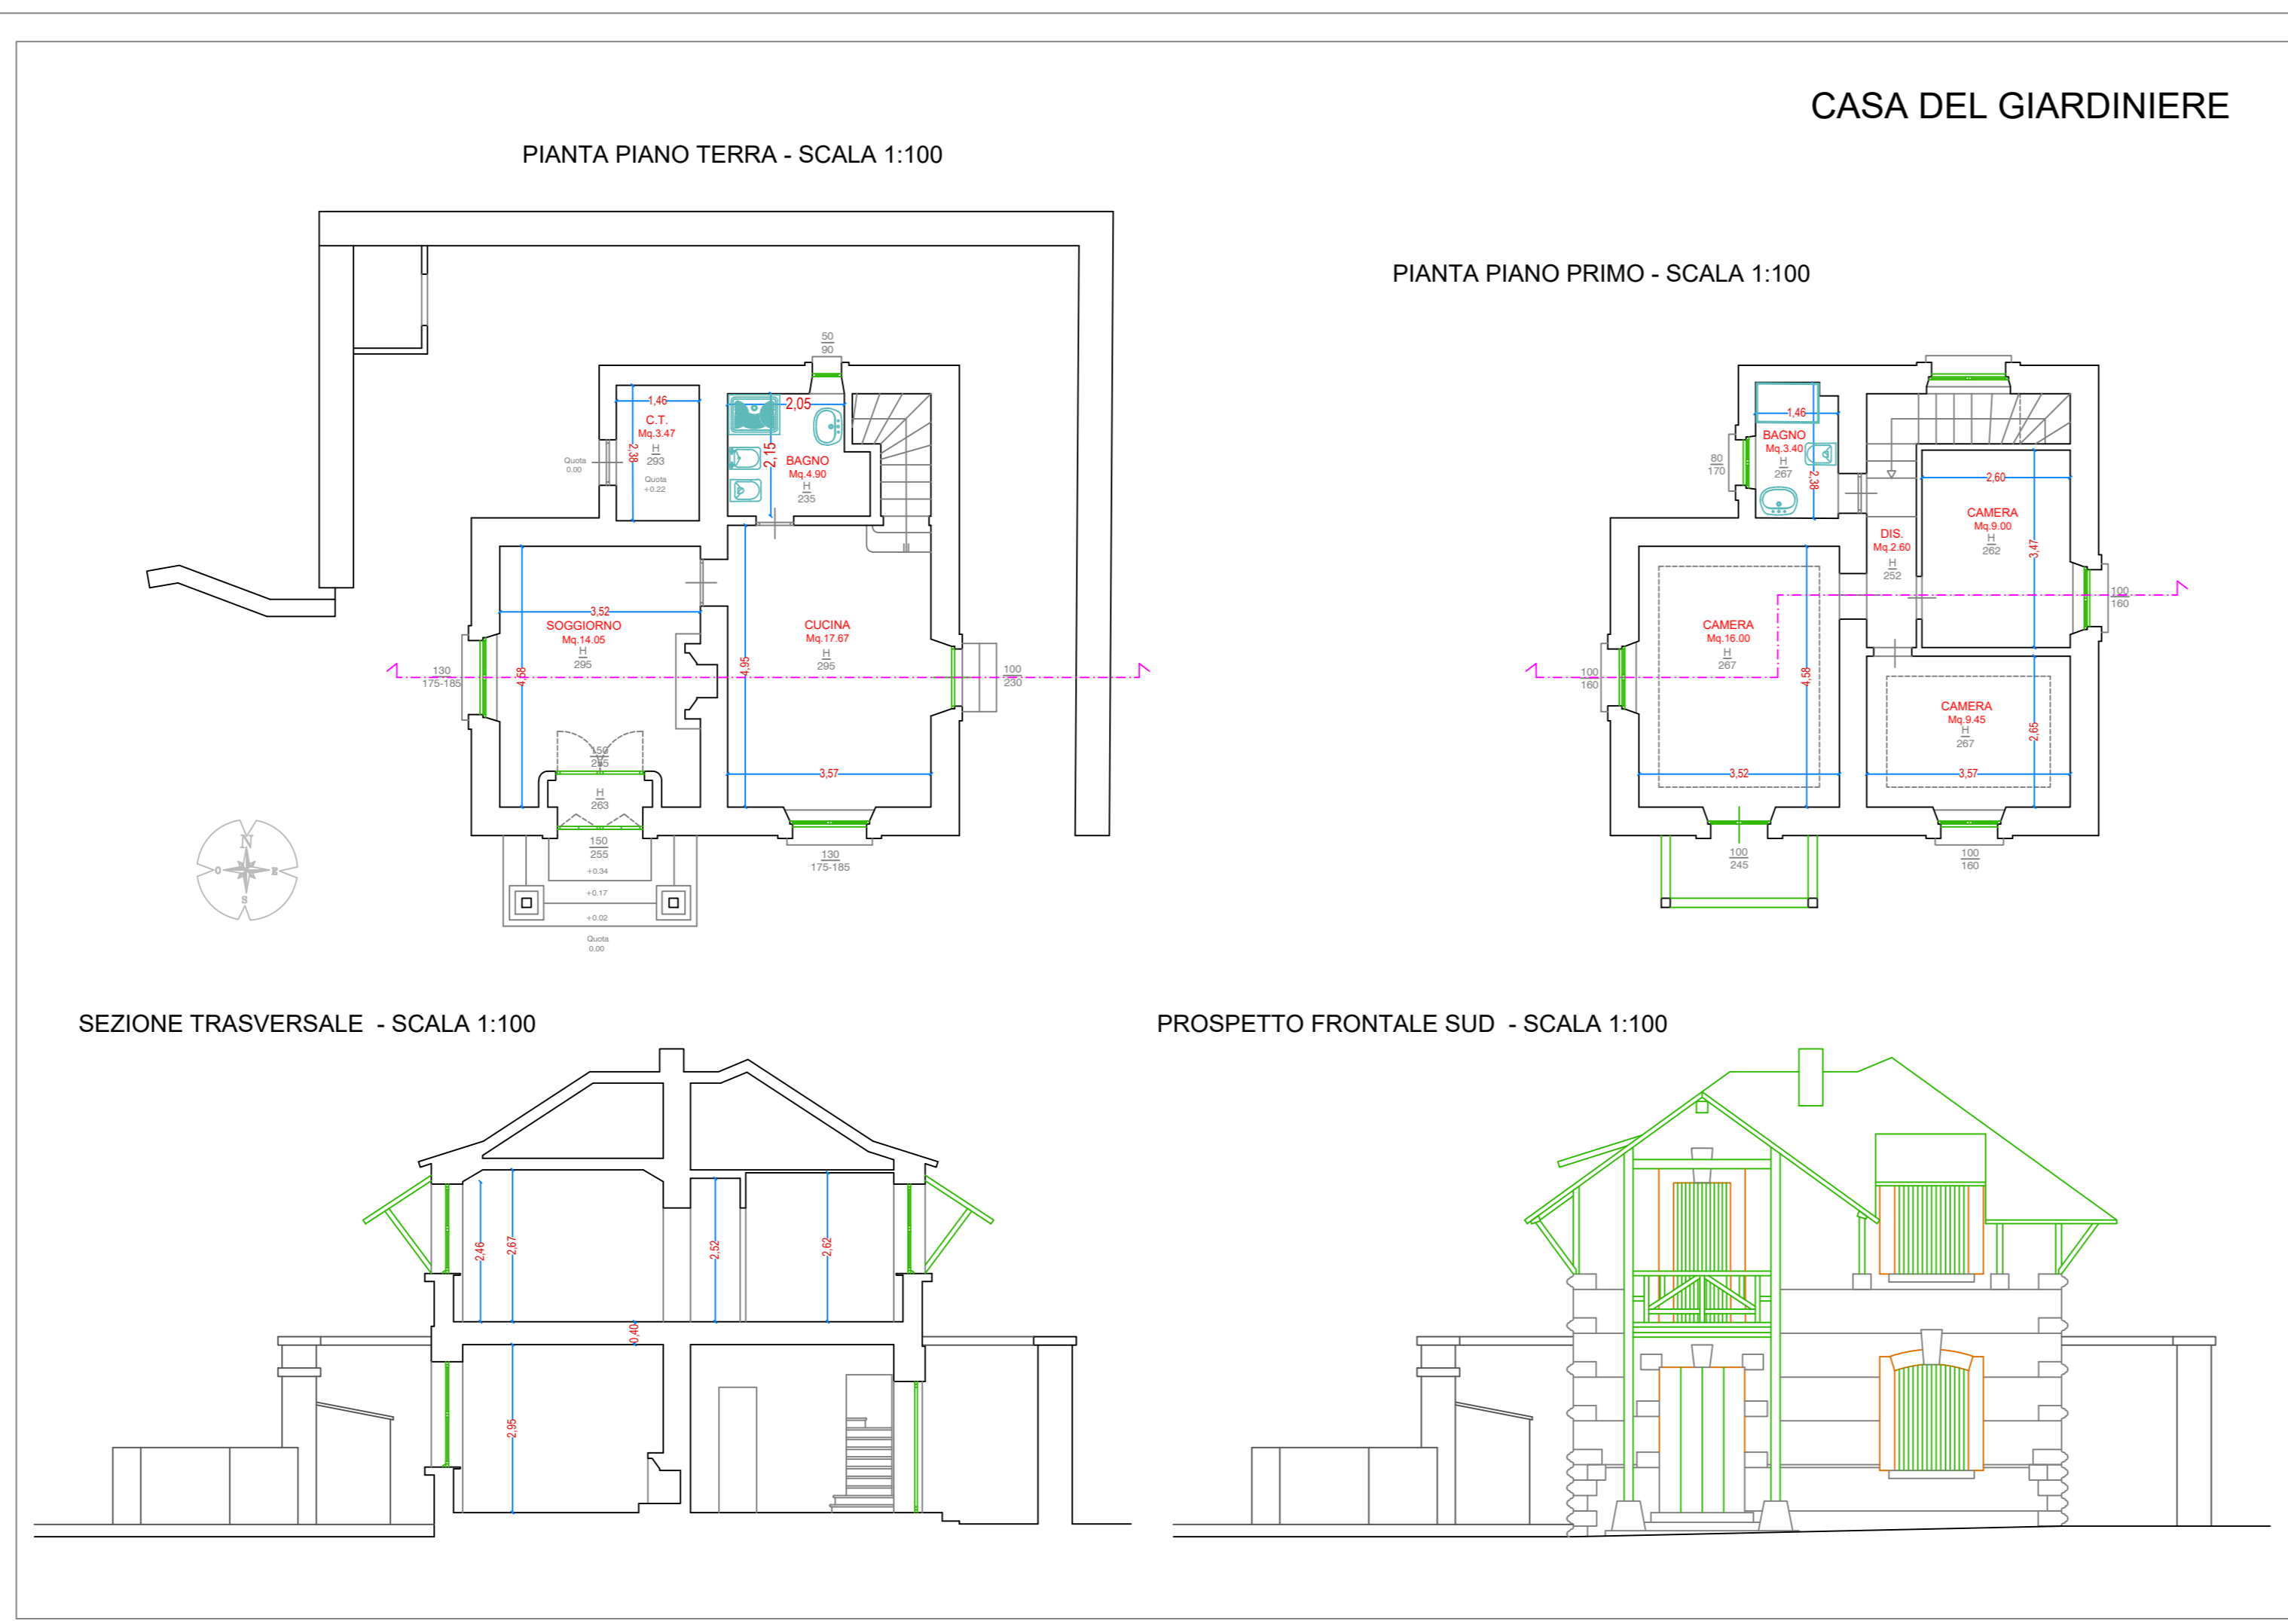


DOCUMENTAZIONE FOTOGRAFICA - PROSPETTI



VISTA D'INSIEME

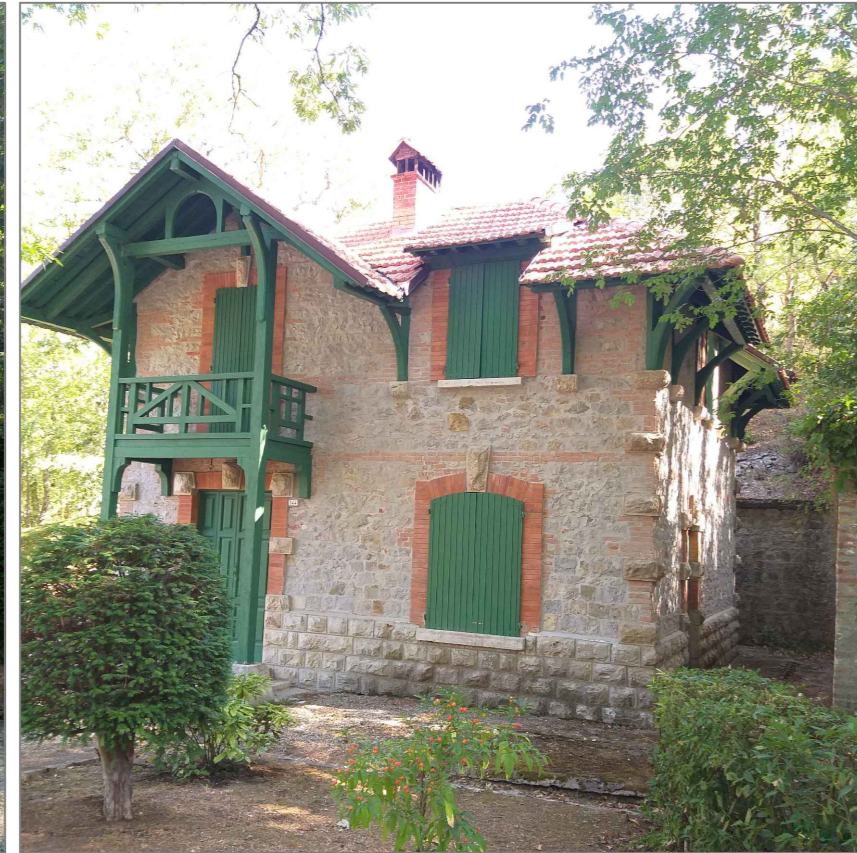

PROSPETTO SUD-EST

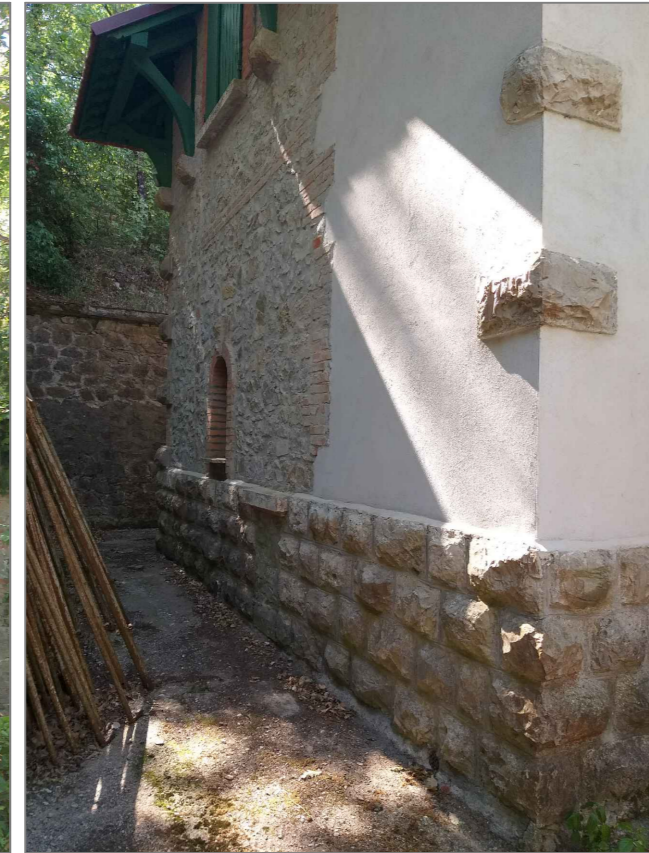


PROSPETTO NORD



PIANO TERRA



SCALA INTERNA - COPERTURA

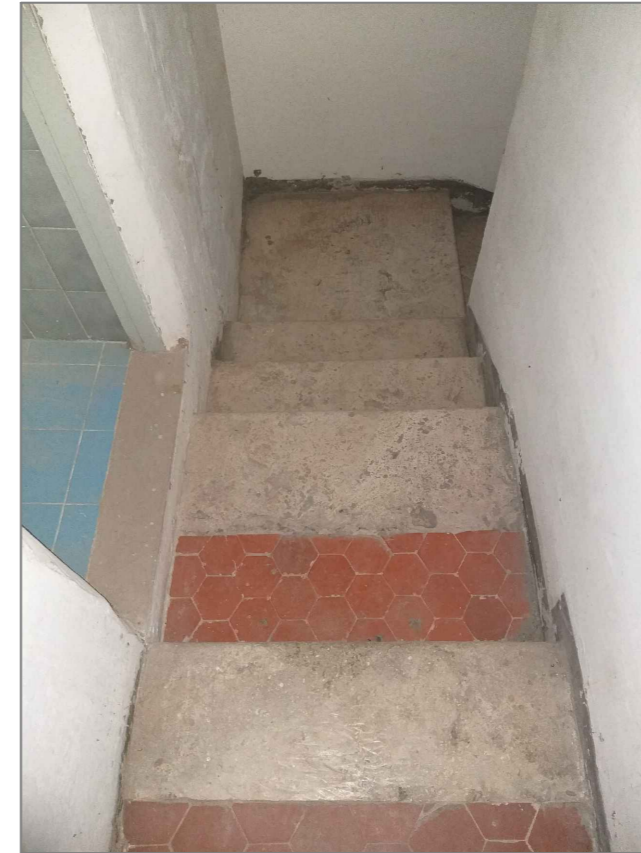

SCALA DI ACCESSO AL PIANO PRIMO



STRUTTURE SOLAIO DI COPERTURA



PARTICOLARI COSTRUTTIVI

PIANO PRIMO

PARTICOLARI COSTRUTTIVI COPERTURA