

PROGETTO ESECUTIVO




PNRR PIANO NAZIONALE DI RIPRESA E RESILIENZA

Missione 1 - Digitalizzazione, innovazione, competitività e cultura, Componente 3 - Cultura 4.0 (M1C3)
Misura 2 "Rigenerazione di piccoli siti culturali, patrimonio culturale, religioso e rurale"
Investimento 2.3: "Programmi per valorizzare l'identità dei luoghi: parchi e giardini storici"

RESTAURO E VALORIZZAZIONE
DEL GIARDINO STORICO DI VILLA CAHEN "LA SELVA"




Committente
Comune di Allerona

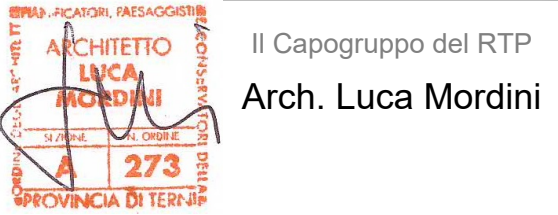

RILIEVO ARCHITETTONICO DEGLI EDIFICI:
SERRA CALDA E LOCALI ADIACENTI
PIANTE PROSPETTI SEZIONI STATO ATTUALE
PARTICOLARI COSTRUTTIVI
DOCUMENTAZIONE FOTOGRAFICA

TAV. C5

SCALA 1:100 - 1:20

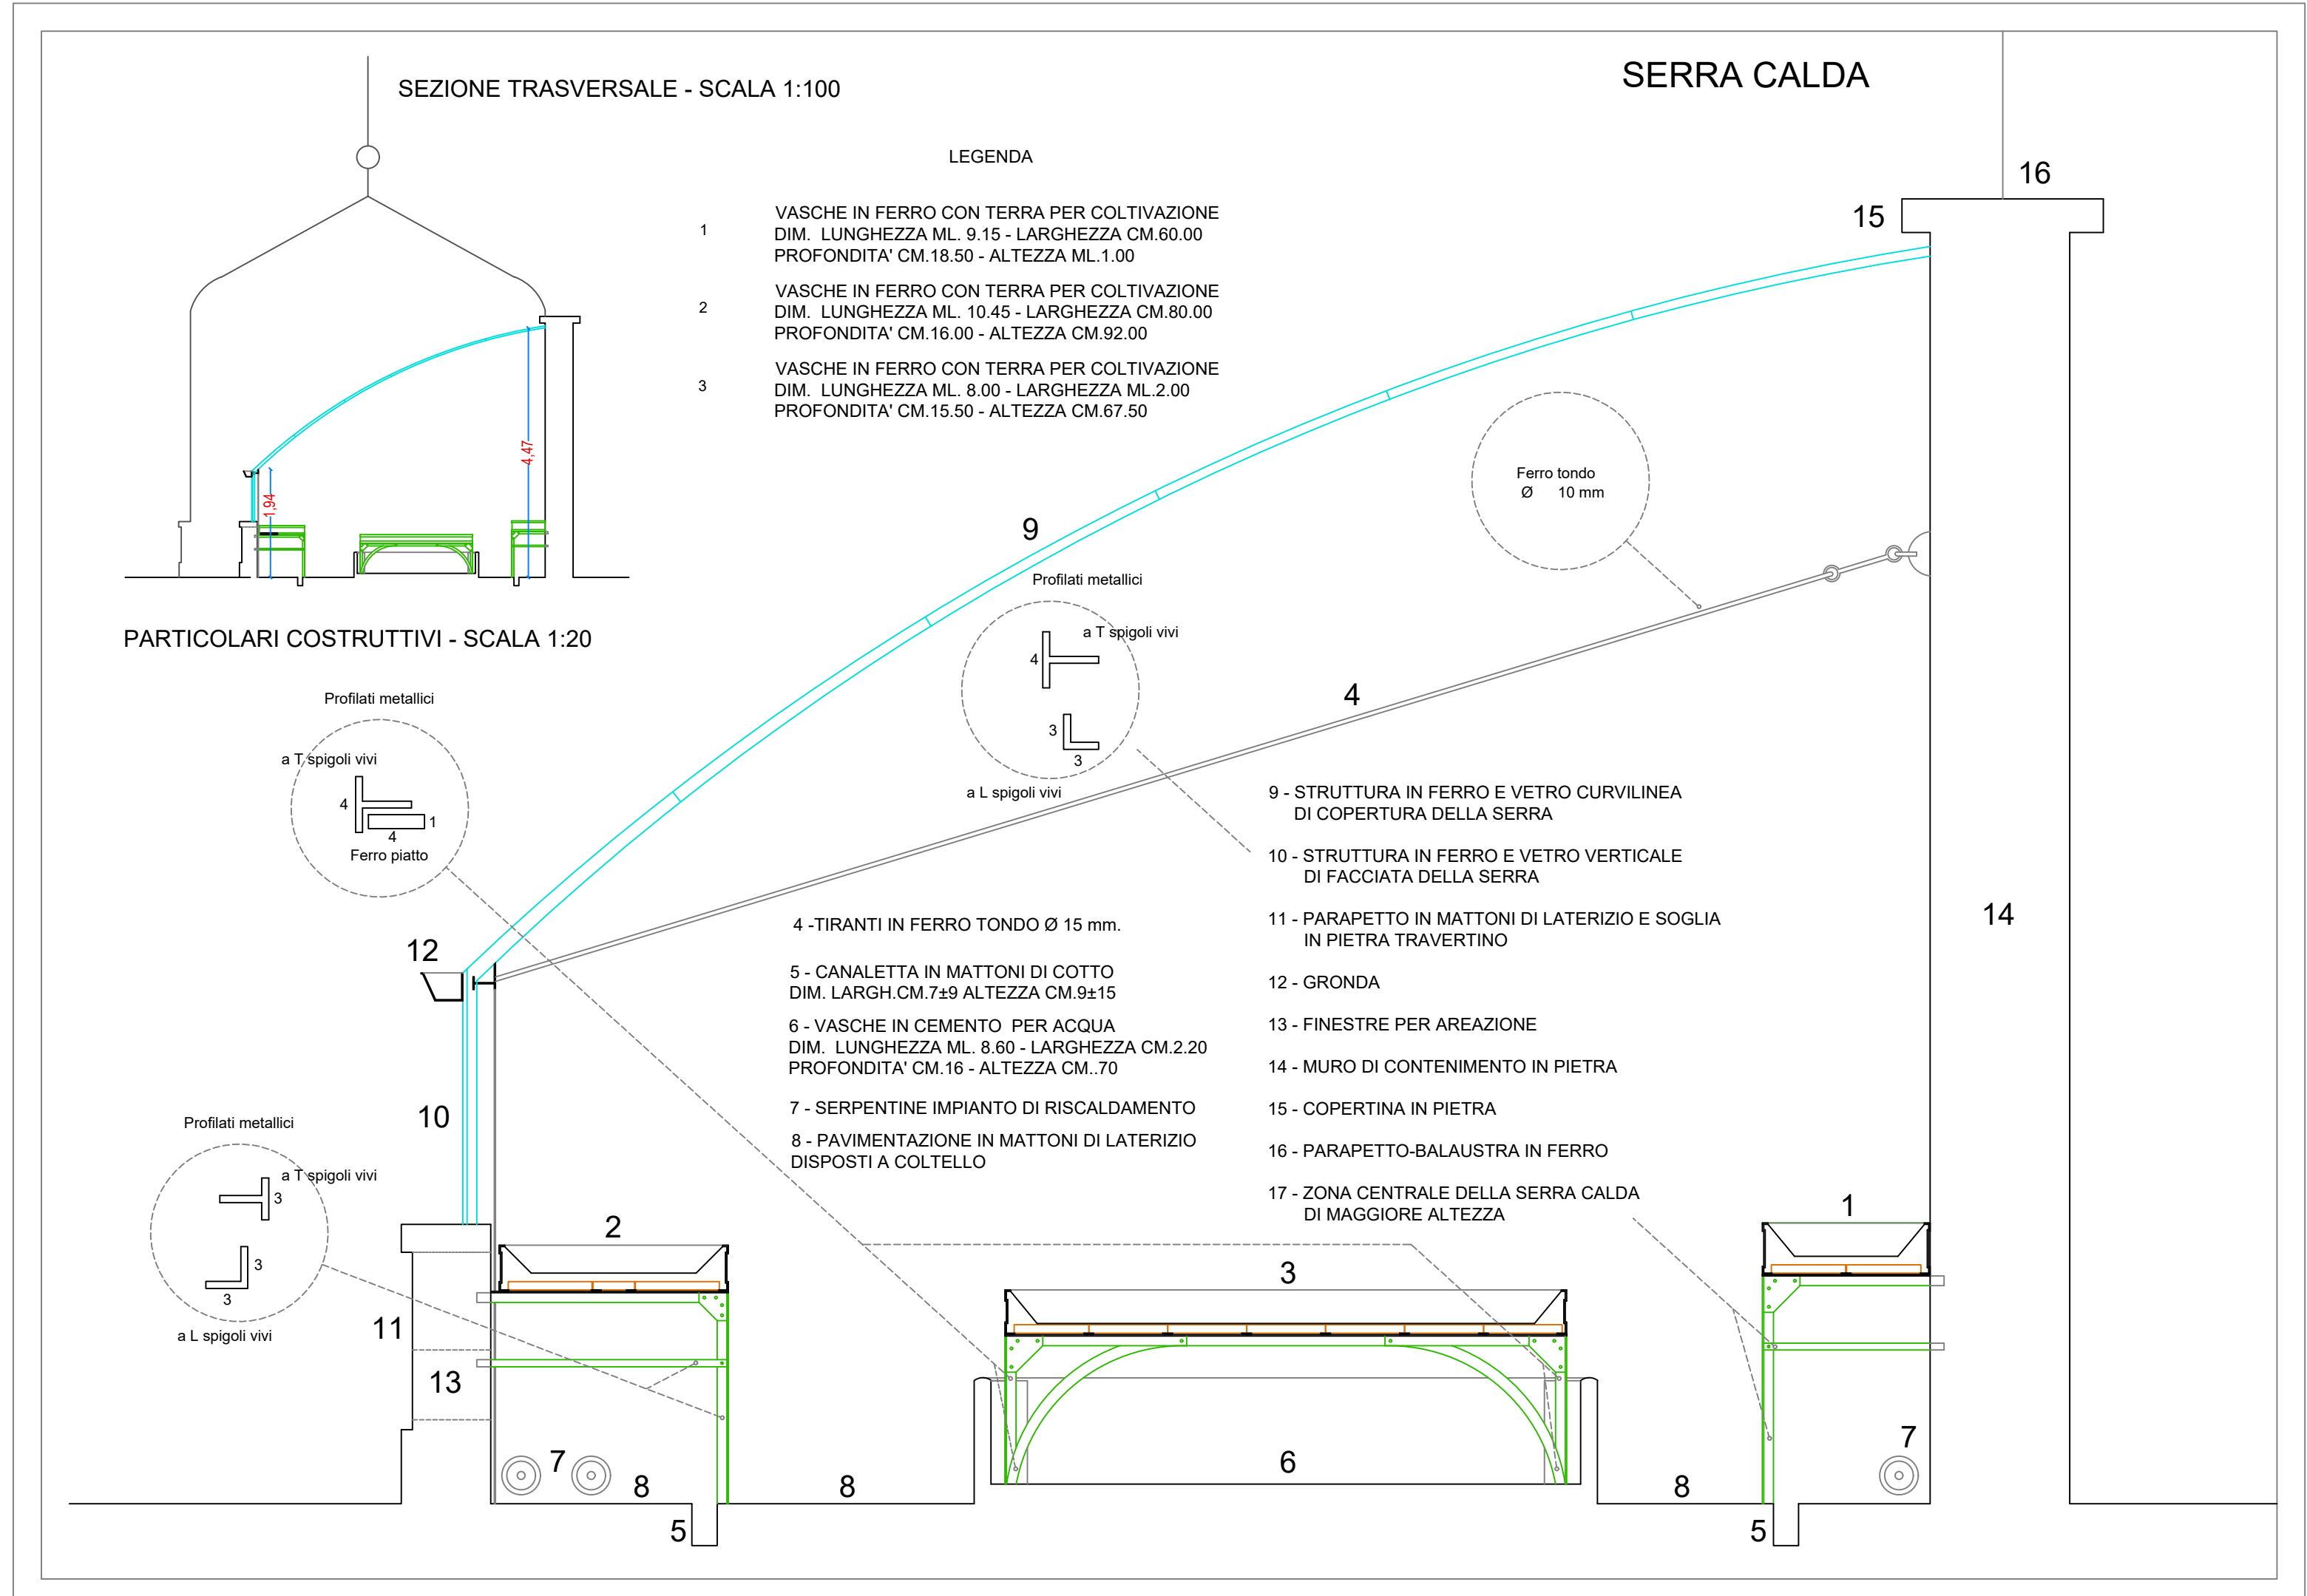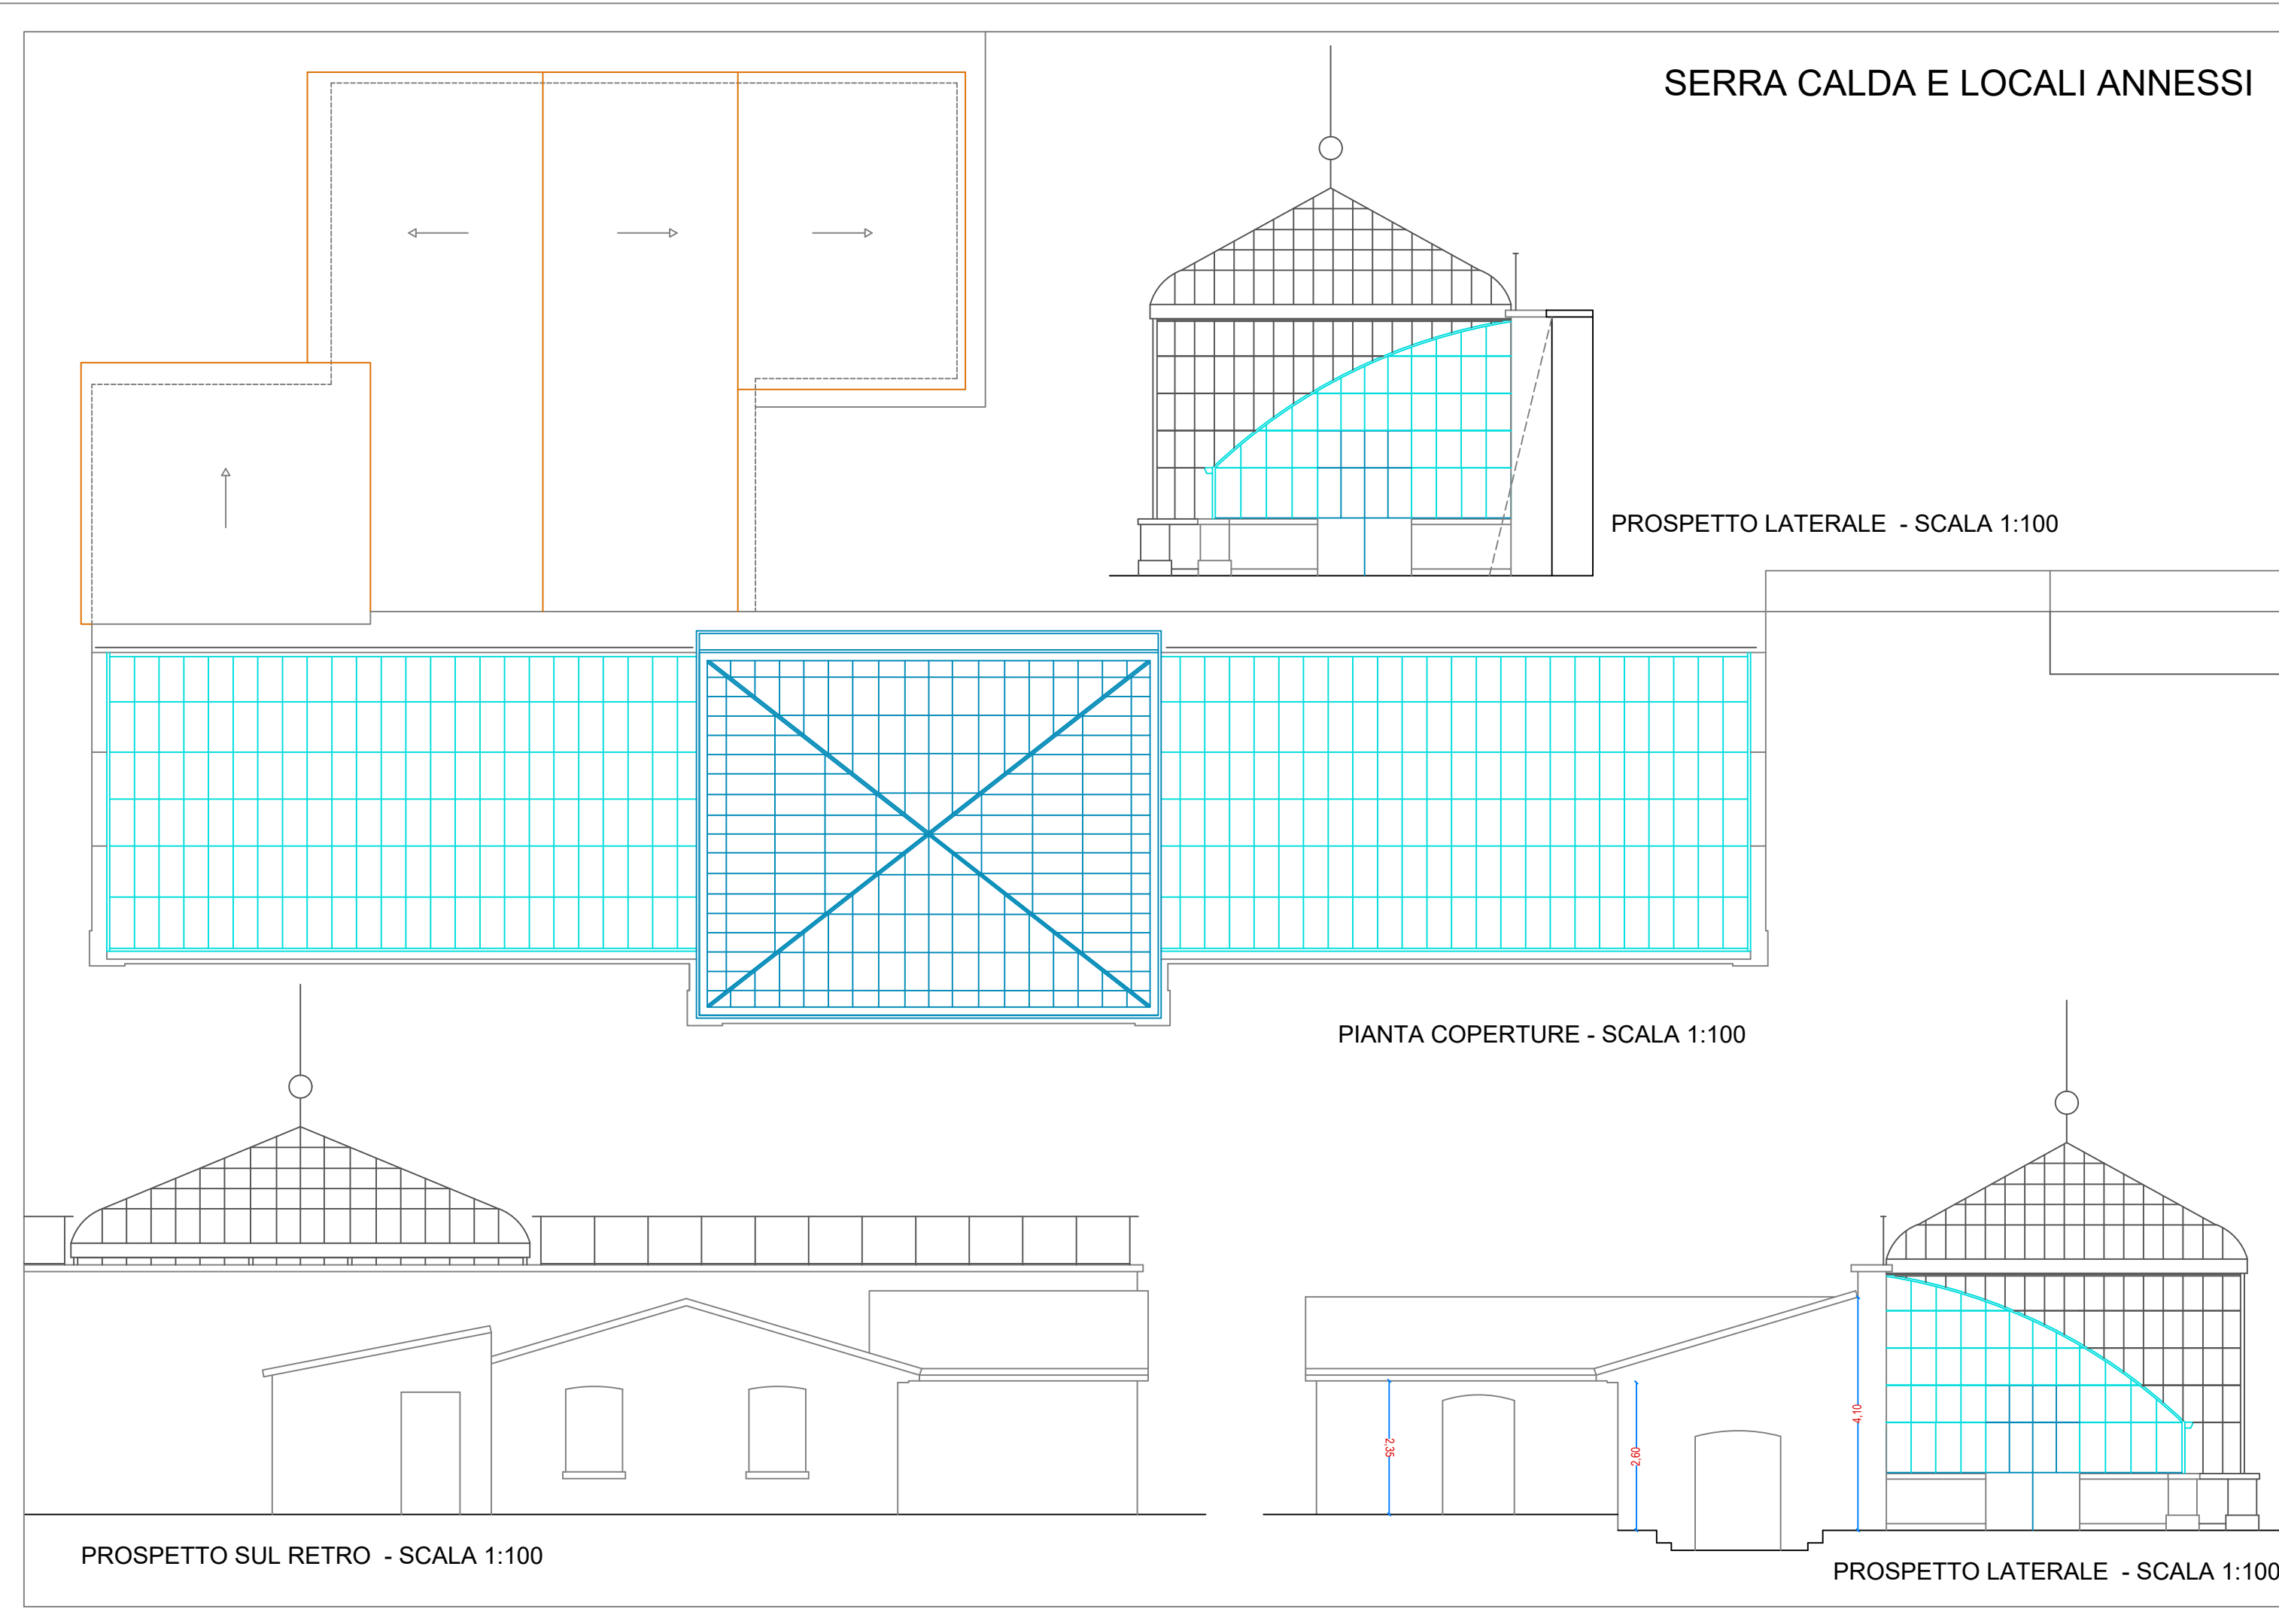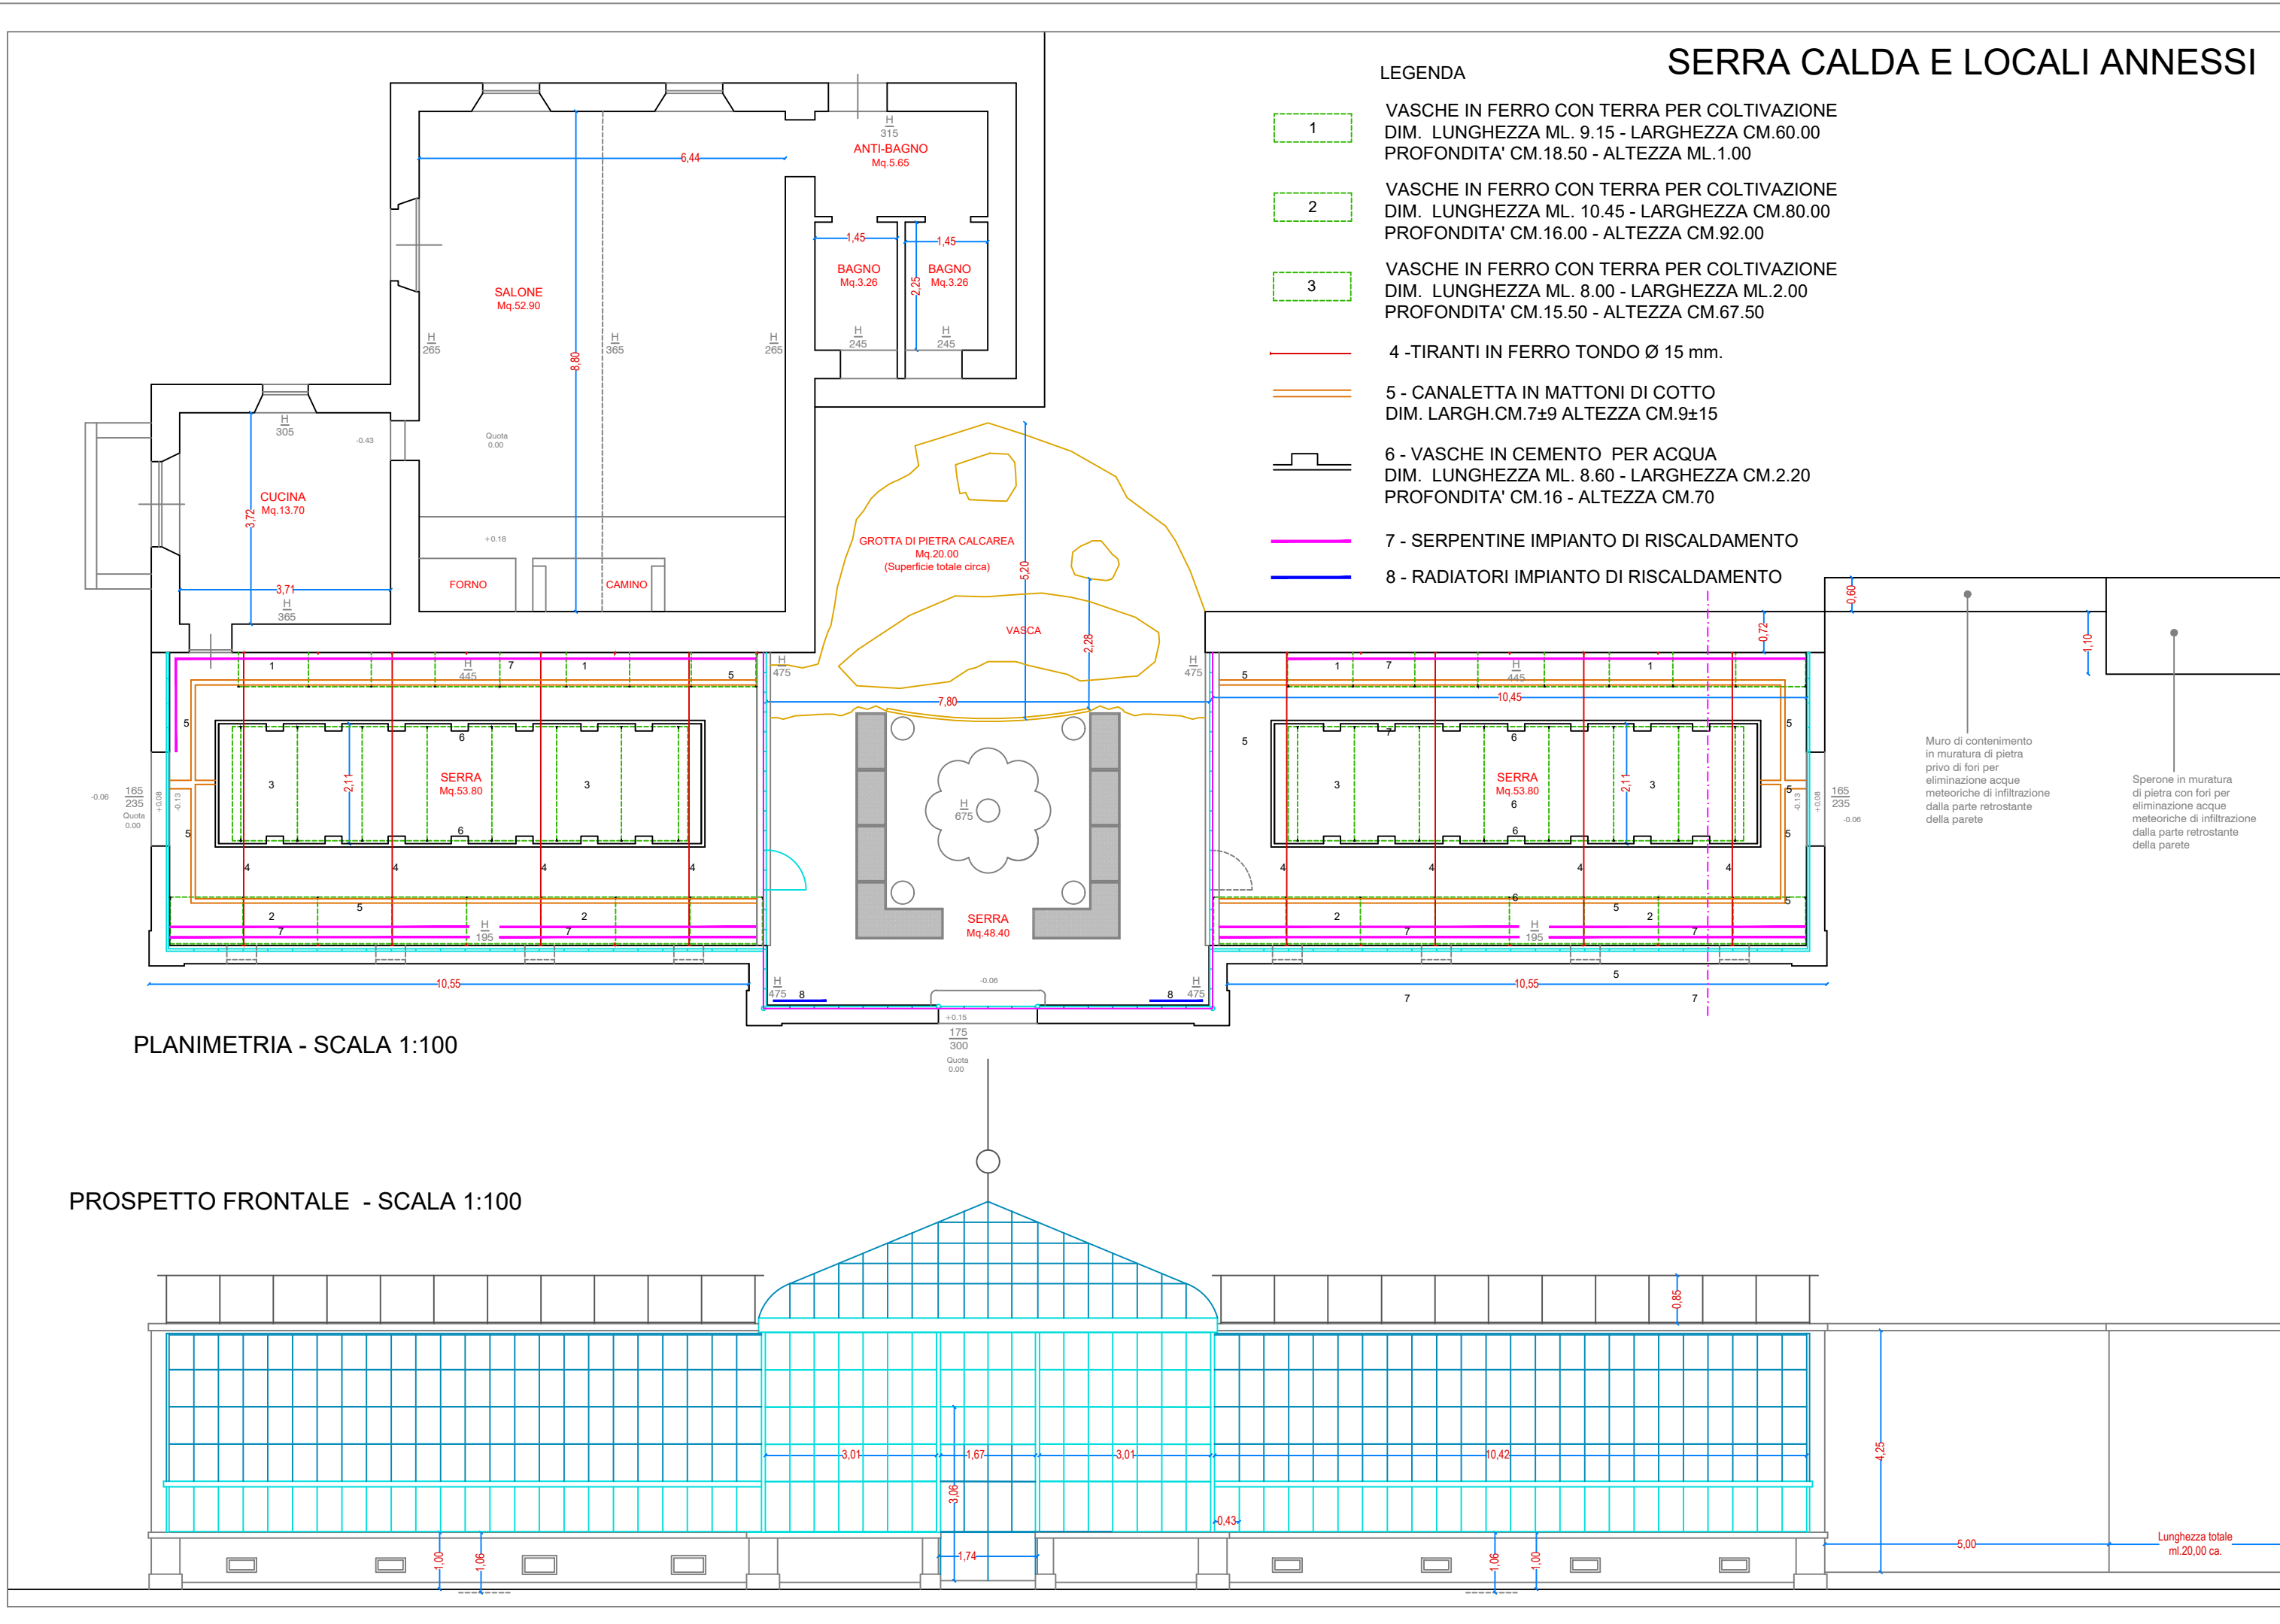

DOCUMENTAZIONE FOTOGRAFICA - PROSPETTI



PROSPETTO SUD



PROSPETTO SUD-OVEST



PROSPETTO EST



PARTICOLARI COSTRUTTIVI



SERRA CALDA

DOCUMENTAZIONE FOTOGRAFICA - VASCHE IN FERRO CON TERRA PER COLTIVAZIONE


SERRA CALDA



1-2-3-5-6-7



1-5-7

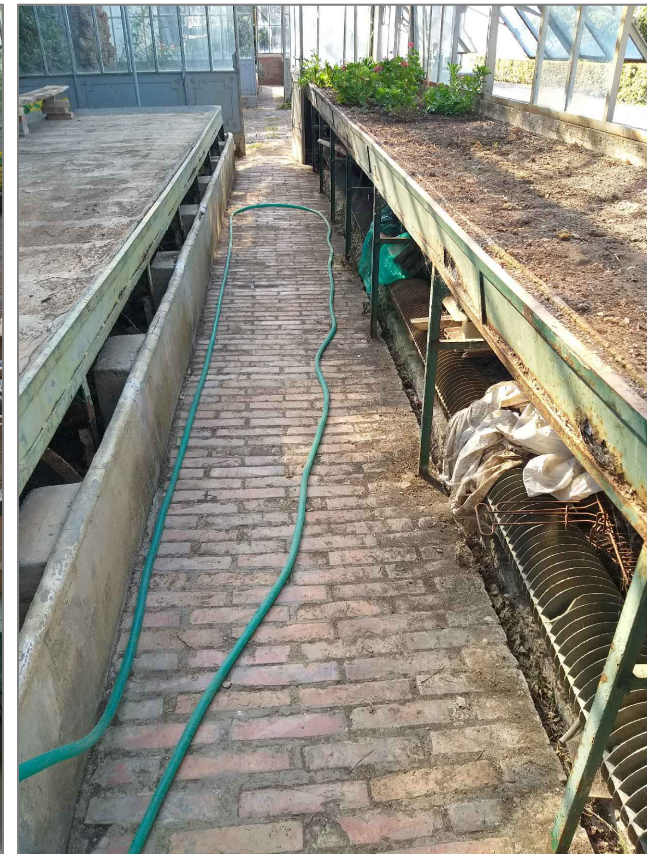


2-5-6-7



3-6



4

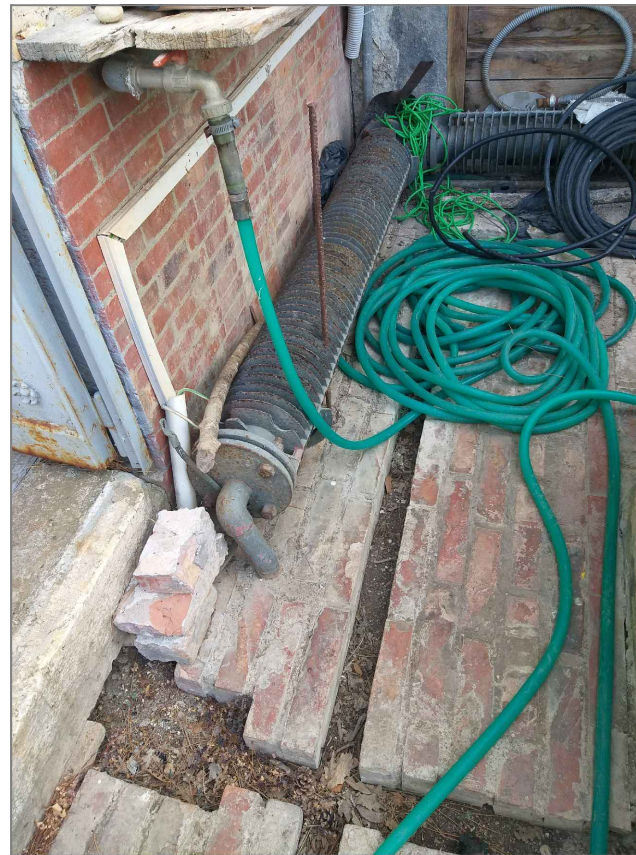

5



7



8

DOCUMENTAZIONE FOTOGRAFICA - AMBIENTI INTERNI

SERRA CALDA

