

PROGETTO ESECUTIVO



PNRR PIANO NAZIONALE DI RIPRESA E RESILIENZA

Missione 1 - Digitalizzazione, innovazione, competitività e cultura, Componente 3 - Cultura 4.0 (M1C3)

Misura 2 "Rigenerazione di piccoli siti culturali, patrimonio culturale, religioso e rurale"

Investimento 2.3: "Programmi per valorizzare l'identità dei luoghi: parchi e giardini storici"

RESTAURO E VALORIZZAZIONE
DEL GIARDINO STORICO DI VILLA CAHEN "LA SELVA"

Committente
Comune di Allerona




Il Capogruppo del RTP
Arch. Luca Mordini

INTERVENTI DI PROGETTO:
SERRA CALDA E LOCALI ADIACENTI
PIANTE PROSPETTI SEZIONI DI PROGETTO
PARTICOLARI COSTRUTTIVI
SOVRAPPOSIZIONI

TAV. C6

SCALA 1:100 - 1:20

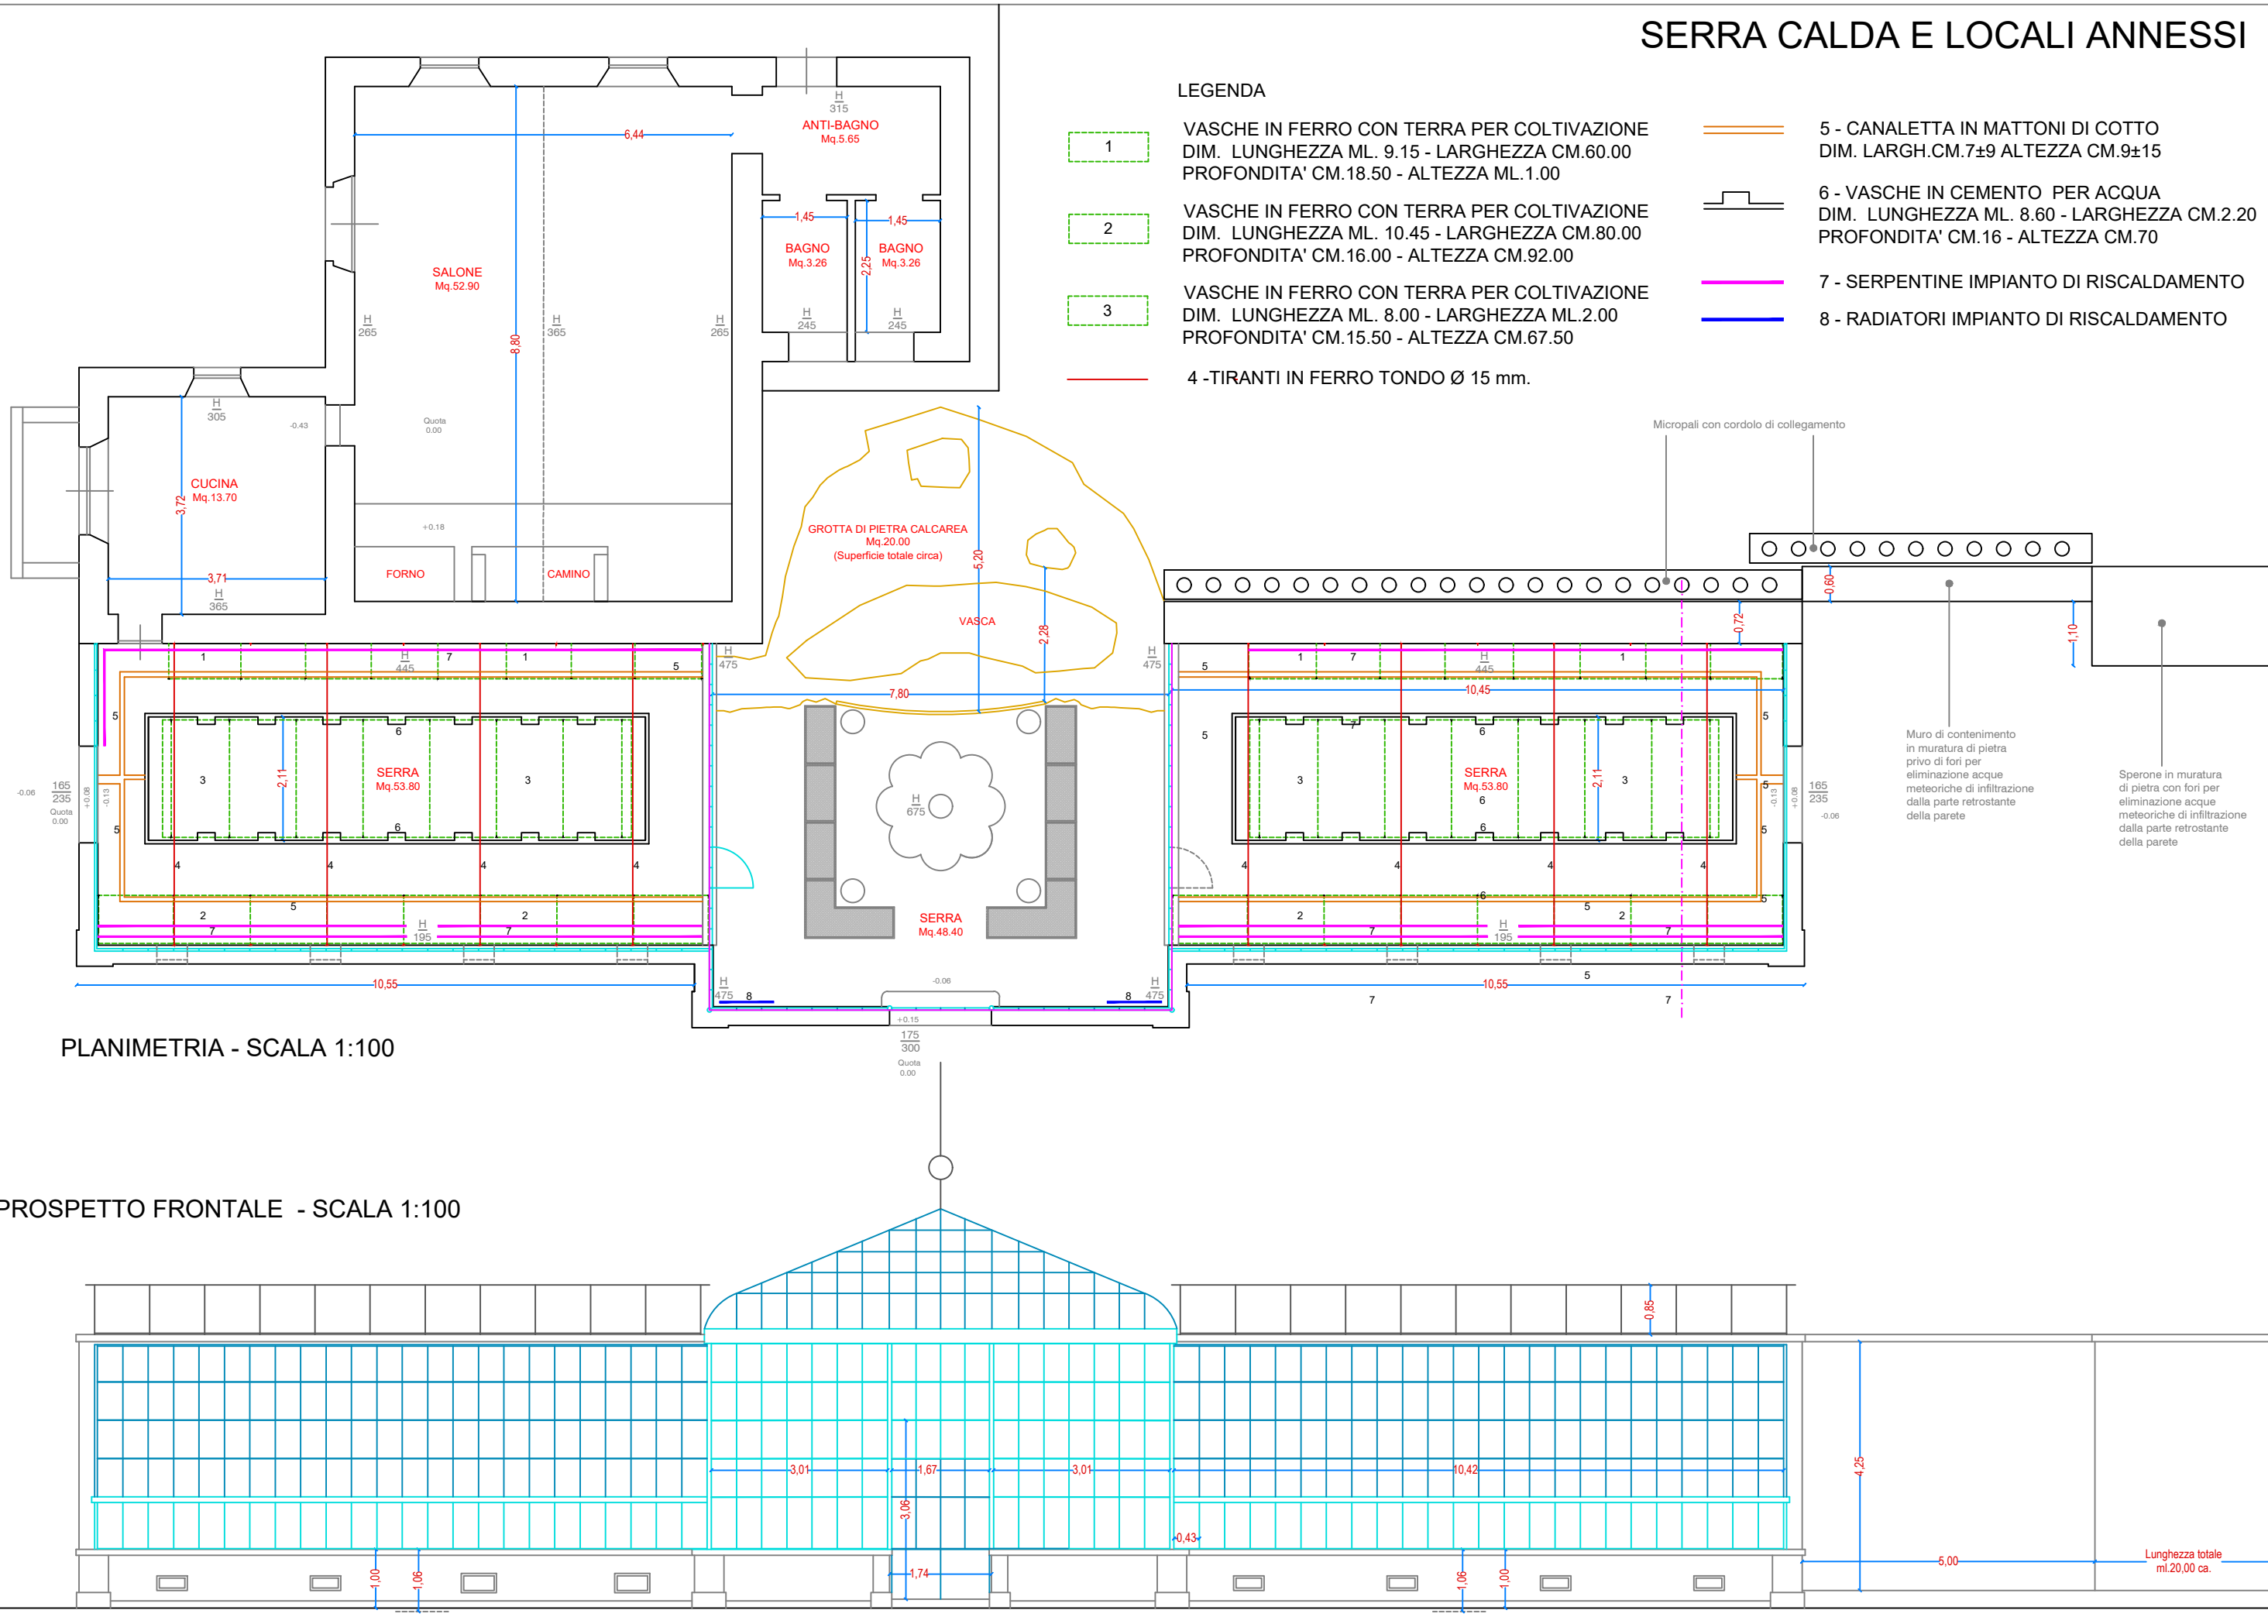

INTERVENTI DI PROGETTO

Opere esterne: Stilatura della facciavista in mattoni - Pulitura di superfici in pietra prive di elementi decorativi - Struttura in ferro della serra: Rimozione di superficie vetrata non originale, cernita, accatastamento e numerazione per eventuale riutilizzo - Sabbatura della struttura in ferro con elementi in parte verniciati in parte arrugginiti - Pittura due mani antiruggine su struttura in ferro con prodotti all'olio di lino o minerali - Stuccatura e rasature delle parti della struttura in ferro ammalorate - Pittura due mani di finitura delle opere metalliche - Posa in opera di vetri stratificati di sicurezza ove possibile con materiale di recupero - Recupero degli elementi in ferro del pennone e delle balaustre - Canali di gronda e discendenti in rame.

Consolidamenti: - Muratura cuci-scuci su muro in pietra adiacente alla serra - Rinforzo e consolidamento di pareti in pietra a facciavista con ristilatura armata con armatura sottofuga - Micropali nel tratto della parte bassa della serra e nel muro adiacente da eseguire nell'area retrostante esterna alla serra con relativo cordolo di collegamento in c.a. - Intonaco armato.

Opere interne: Demolizioni e/o rimozioni: - Demolizione di intonaci ammalorati - Rifacimenti: - Pulizia di pavimentazioni in acciottolato con ripristino di parti ammalorate come da esistenti con materiale di recupero - finitura idrorepellente - Intonaci a base di calce idraulica - Stilatura della facciavista in conci di pietra sbazzati - Pulitura e trattamento di pavimentazioni in mattoni di laterizio - Ripristino di tiranti in ferro a vista mancanti su modello degli esistenti

Vasche di coltivazione: - Rimozione delle sovrastrutture dei massetti non armati e tavelloni per interventi alle parti sottostanti altrimenti non raggiungibili - Sabbatura di struttura in ferro parti verniciate e/o arrugginite - Pittura due mani antiruggine su struttura in ferro con prodotti all'olio di lino o minerali - Stuccatura e rasature delle strutture in ferro ammalorate - Pittura due mani di finitura delle opere metalliche - Rifacimento di parti non recuperabili su modello delle esistenti - Ripristino tavelloni e massetti non armati.

Impianti: Sabbatura di impianti a serpentina esistenti per conservazione della memoria storica

