
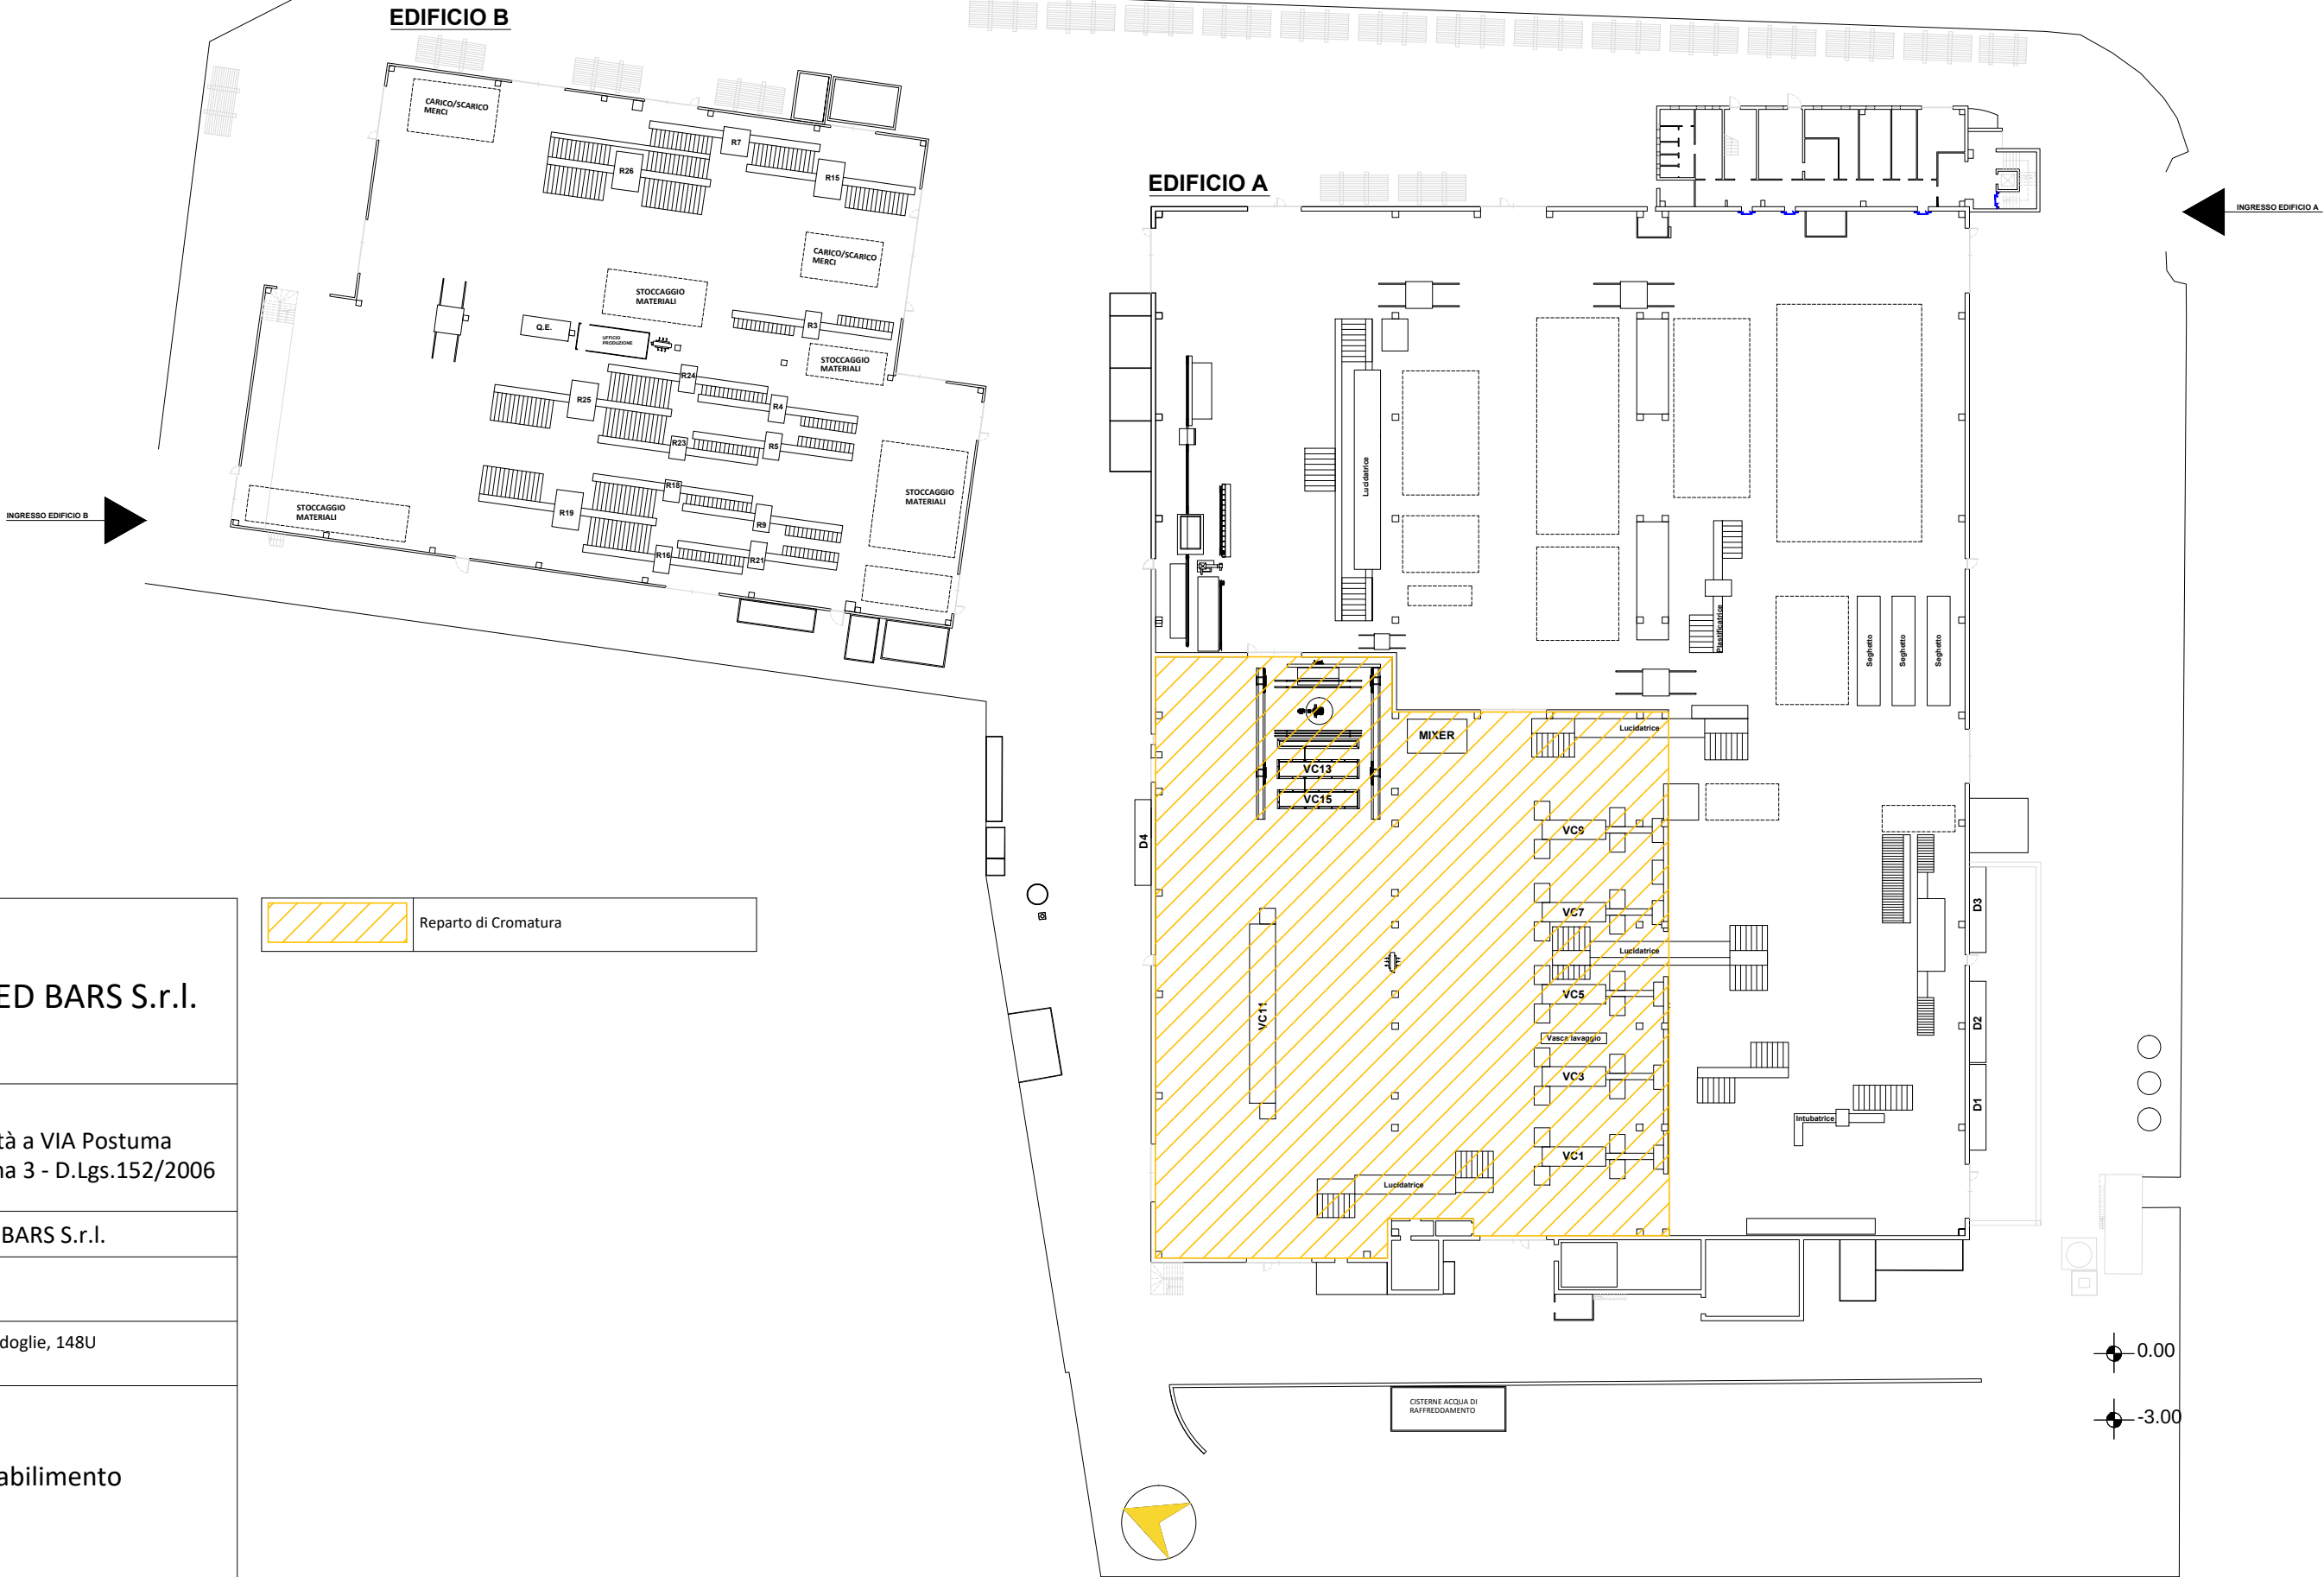
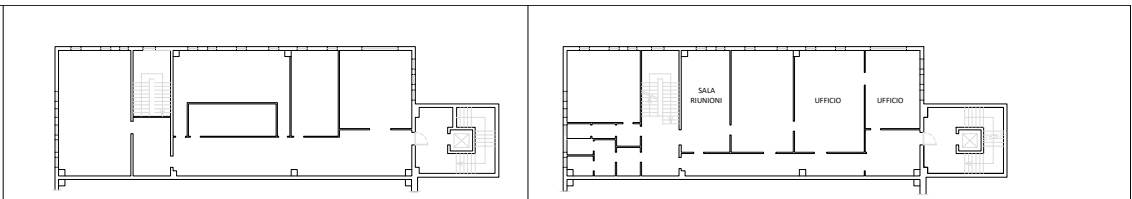
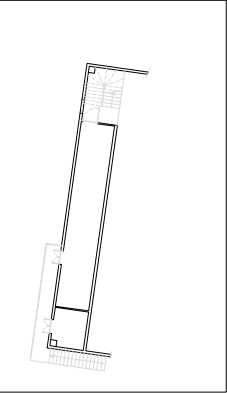


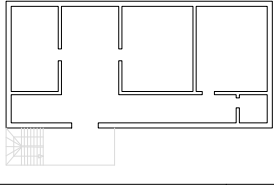

GRIMET CHROMED BARS S.r.l.

Titolo:
Verifica di Assoggettabilità a VIA Postuma
ai sensi dell'art.29, comma 3 - D.Lgs.152/2006

Azienda:
GRIMET CHROMED BARS S.r.l.

Sede legale:
Via Campo di Marte, 9
06124 Perugia

Sede operativa:
Fraz. Pian di Porto Voc. Bodoglie, 148U
06059 - Todi (PG)

Oggetto:
Layout Generale di Stabilimento
Stato Autorizzato