


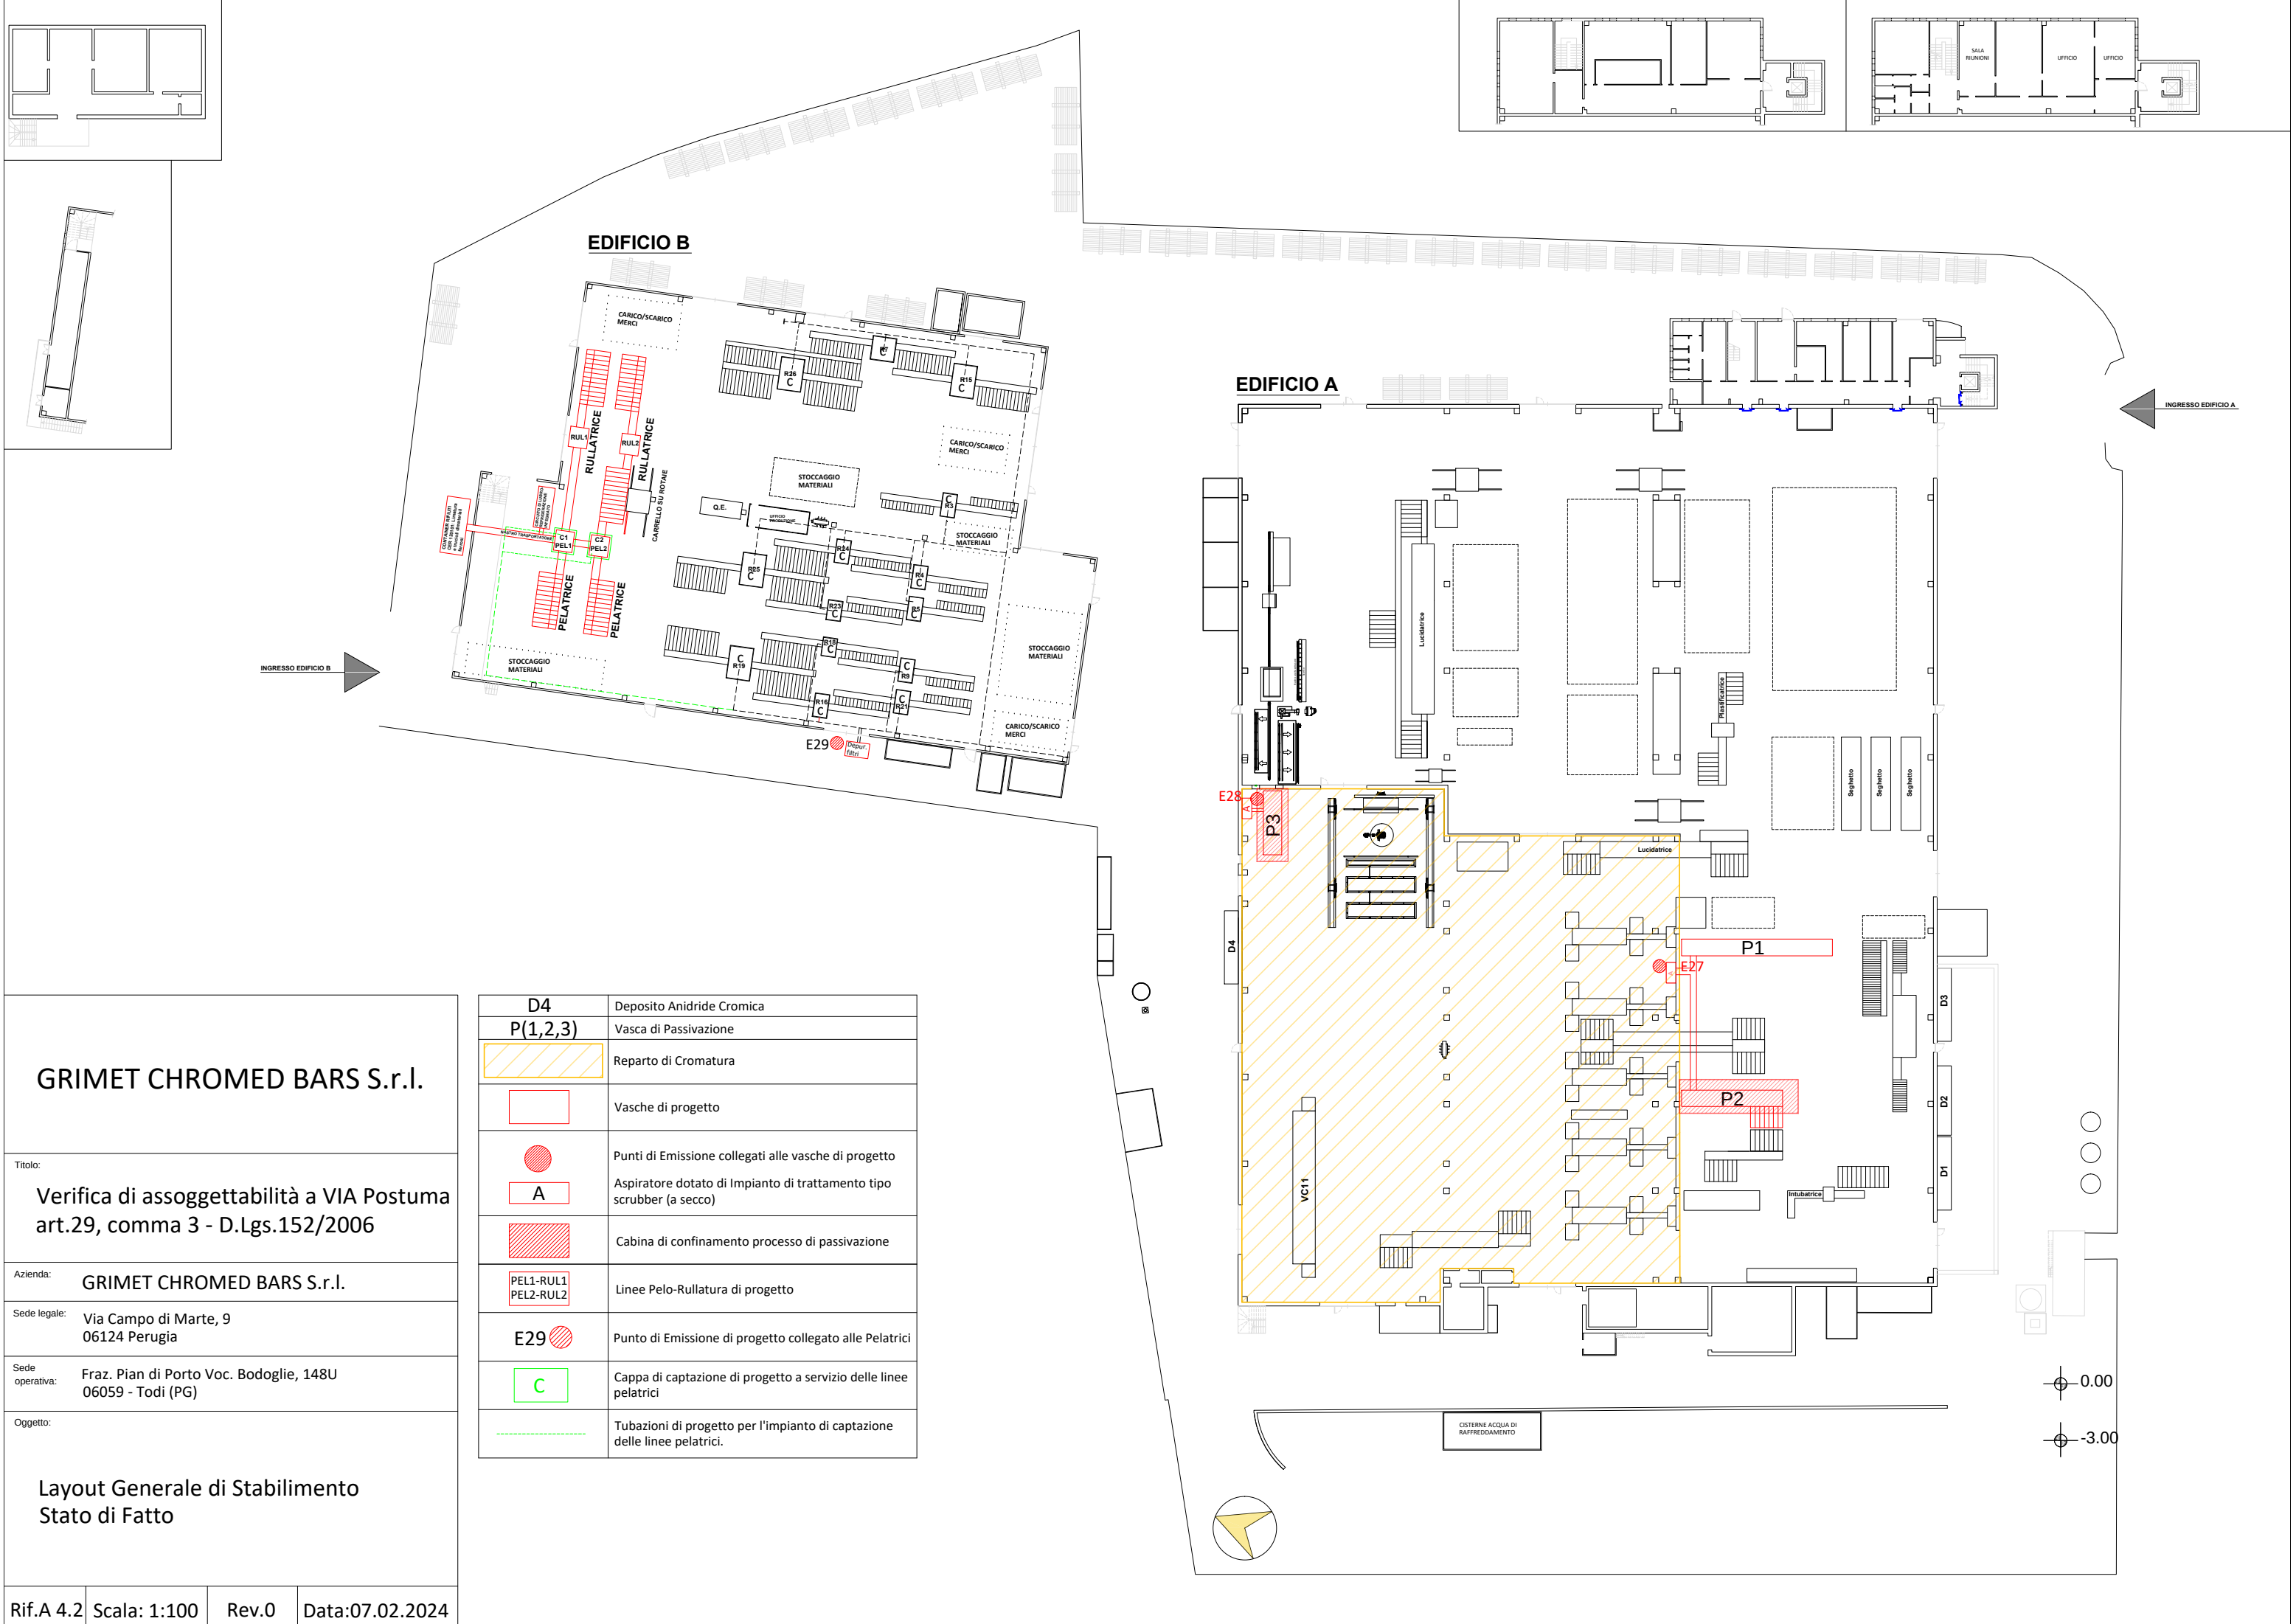

GRIMET CHROMED BARS S.r.l.

TITOLO:
Verifica di assoggettabilità a VIA Postuma
art.29, comma 3 - D.Lgs.152/2006

AZIENDA:
GRIMET CHROMED BARS S.r.l.

SEDE LEGALE:
Via Campo di Marte, 9
06124 Perugia

SEDE OPERATIVA:
Fraz. Pian di Porto Voc. Bodoglie, 148U
06059 - Todi (PG)

OGGETTO:

Layout Generale di Stabilimento
Stato di Fatto

D4	Deposito Anidride Cromica
P(1,2,3)	Vasca di Passivazione
	Reparto di Cromatura
	Vasche di progetto
	Punti di Emissione collegati alle vasche di progetto
A	Aspiratore dotato di Impianto di trattamento tipo scrubber (a secco)
	Cabina di confinamento processo di passivazione
PEL1-RUL1 PEL2-RUL2	Linee Pelo-Rullatura di progetto
E29	Punto di Emissione di progetto collegato alle Pelatrici
C	Cappa di captazione di progetto a servizio delle linee pelatrici
	Tubazioni di progetto per l'impianto di captazione delle linee pelatrici.