




KEYPLAN  
SCALA -

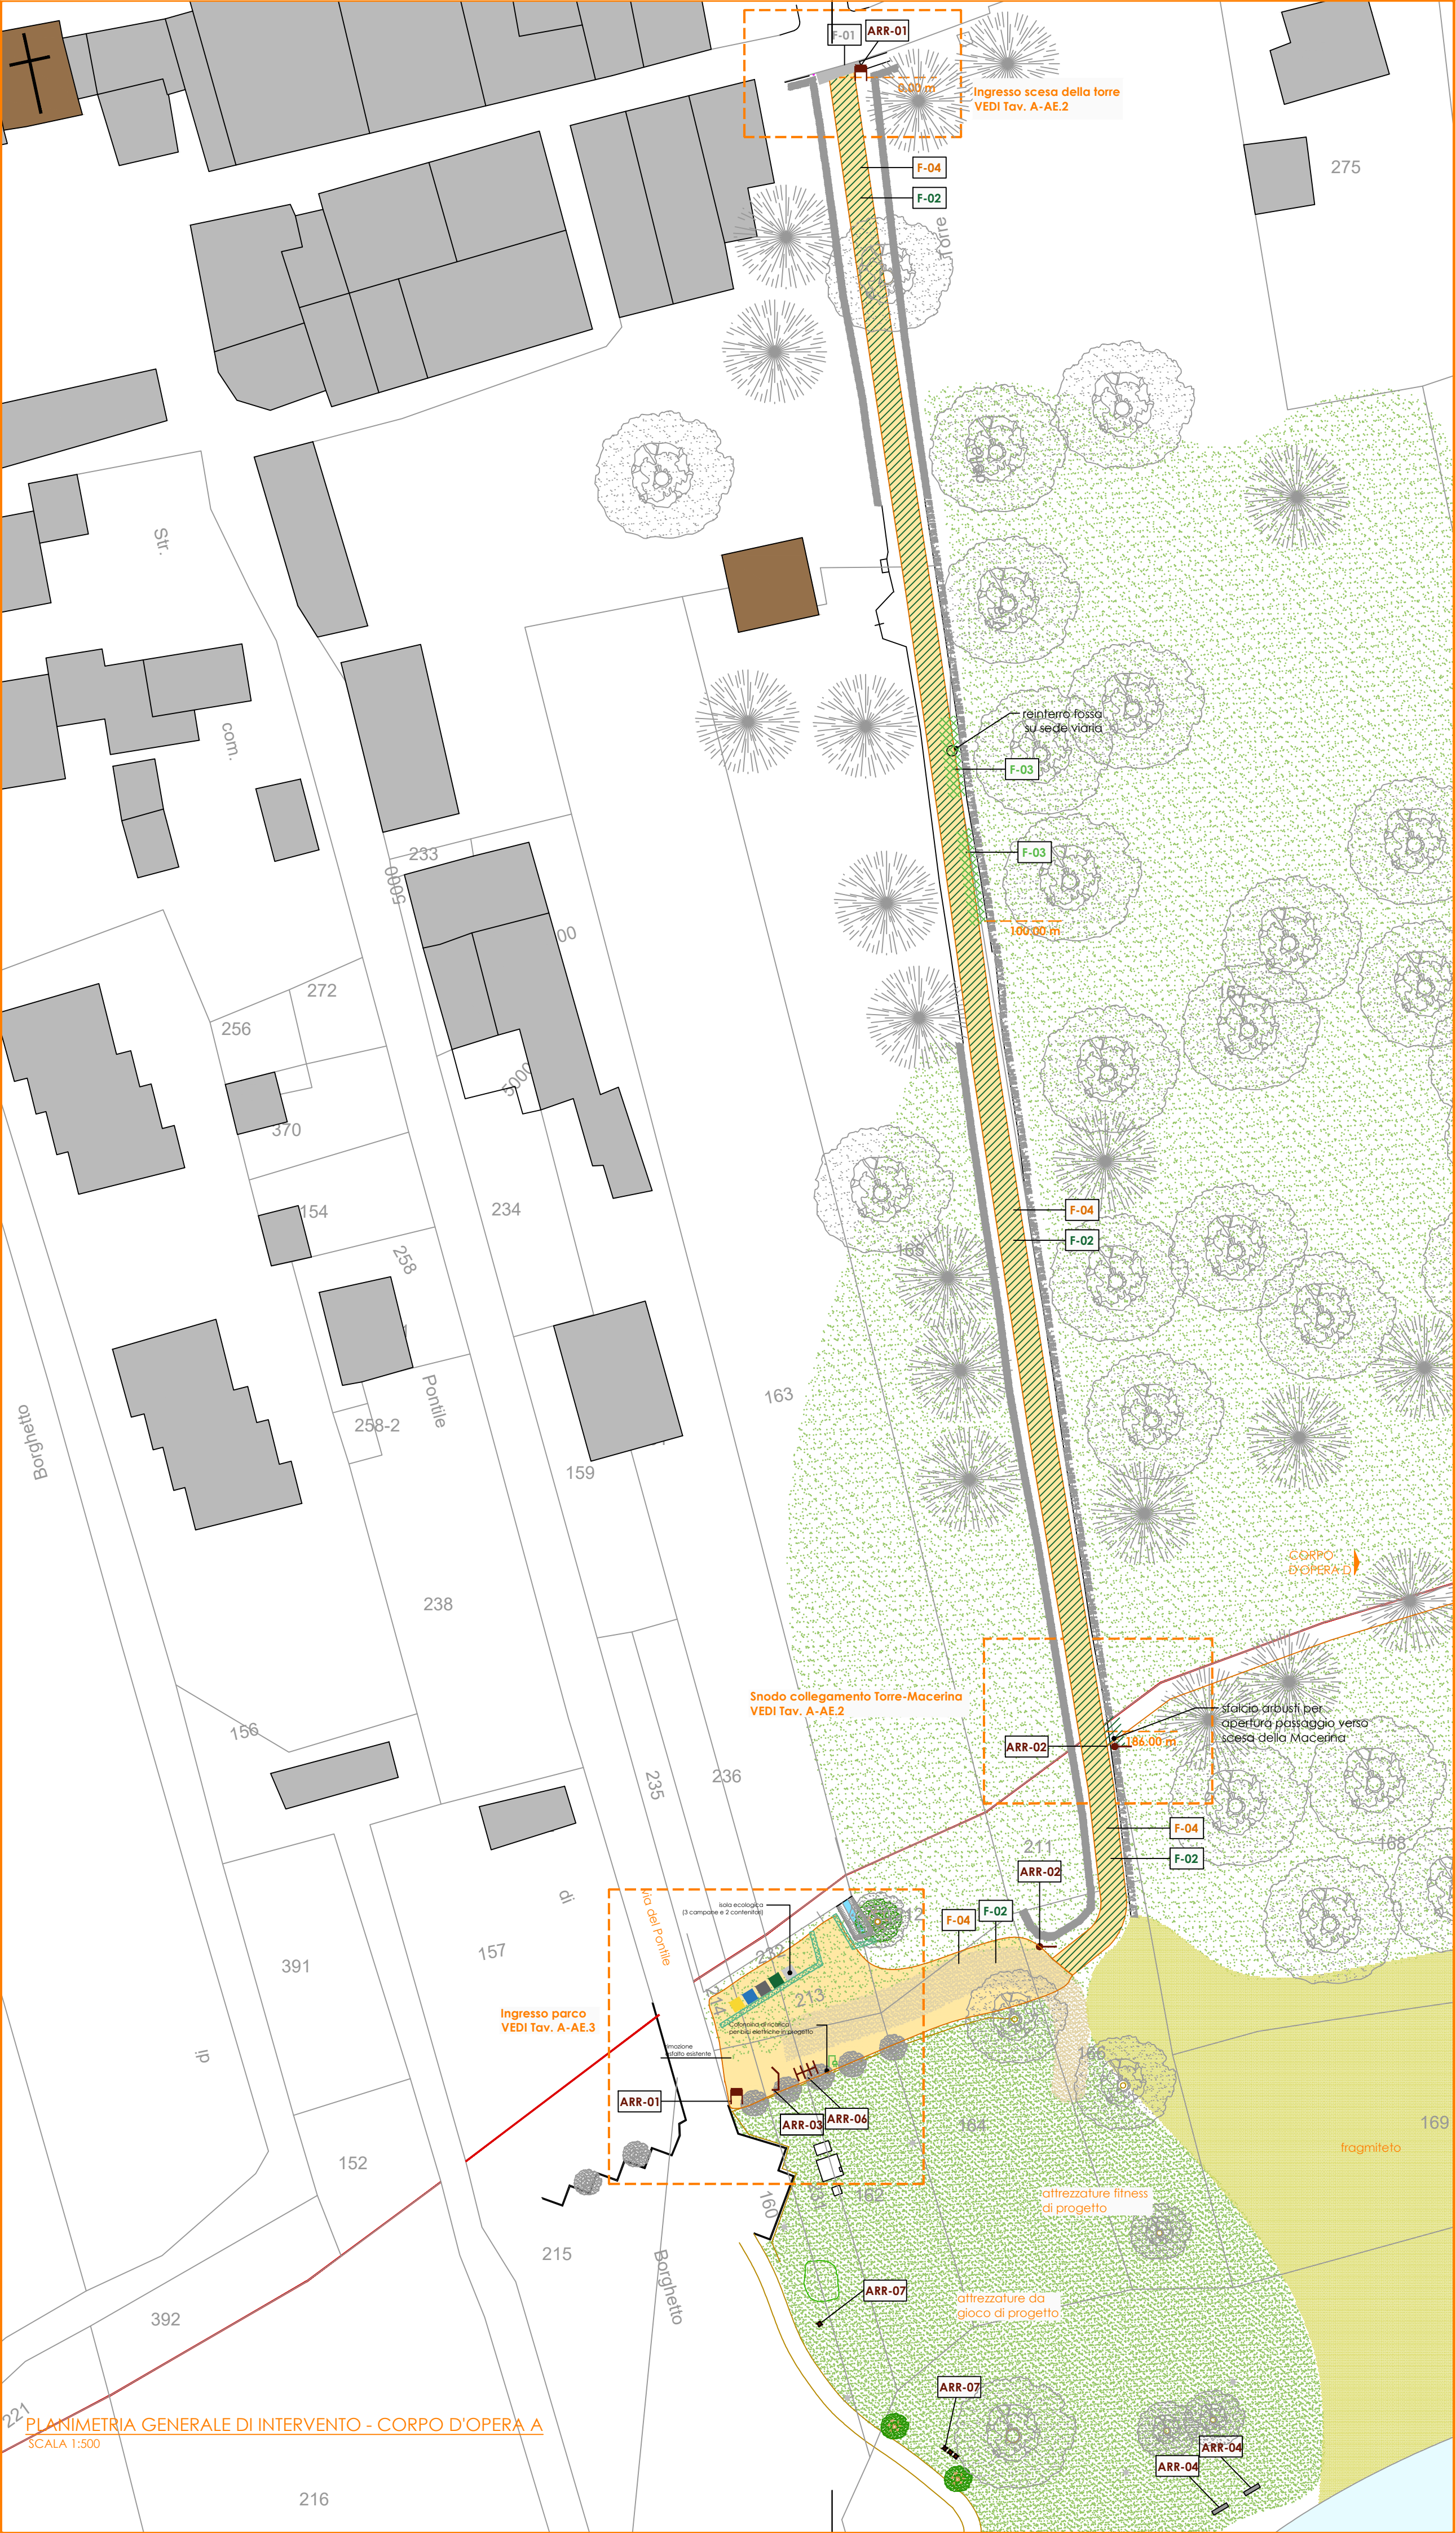

PLANIMETRIA GENERALE DI INTERVENTO - CORPO D'OPERA A  
SCALA 1:300

LEGENDA	
	Limite demaniale
	Edifici esistenti
	Beni del patrimonio culturale esistenti
	Zone verdi esistenti
	Cannine lacustri protette
	Alberature e arbusti esistenti

LEGENDA INTERVENTI TIPOLOGICI		
SIMBOLO	ID-INTERVENTO	DESCRIZIONE
	F-01	Ripristino asfalto esistente
	F-02	Stalcio e asportazione di arbusti e vegetazione
	F-03	Rimozione piante deperenti o morte su sede viaria
	F-04	Realizzazione/ripristino sentiero ciclo-pedonale con ghiaia lavata/terra battuta
	F-05	Stalcio e asportazione arbusti infestanti per riapertura fossa naturale esistente
	F-06	Abbattimento di eventuali alberature e diradamento leggero delle ceppaie presenti lungo il nuovo tracciato
	F-07	Ripristinatura del fosso esistente per accompagnare la pendenza
	F-08	Superamento del canale esistente mediante intubamento
	F-09	Piantumazione "Ontano Nero"
	F-10	Piantumazione di "Salice piangente"
	F-11	Posa di lastre all'incerta in "Pietra di Tuoro"

LEGENDA ARREDI TIPOLOGICI		
SIMBOLO	ID-ARREDO	DESCRIZIONE
	ARR-01	Bacheca
	ARR-02	Segnale di indicazione verticale
	ARR-03	Leggio
	ARR-04	Cestino
	ARR-05	Panchina
	ARR-06	Rastrelliera biciclette / colonnina di ricarica bici elettriche
	ARR-07	Lampione con pannello fotovoltaico
	ARR-10	Attrezzatura fitness/da gioco (TAV ARR. 1 per numerazione)

DATI METRICI

PERCORSI DEL SENTIERO

Lunghezza del tracciato ciclo-pedonale:	L = 260,00 m
Larghezza del tracciato ciclo-pedonale:	L = 3,00 m + piazzola ingresso parco (via del Pontile)

INTERVENTI SU TRACCIATO CICLO-PEDONALE (Leggere insieme alle tavole F25-INT.1-2)

Rifacimento tappetino d'usura:	Sup. = 6,24 mq (ingresso scesa)
<ul style="list-style-type: none"><li>fresatura a freddo</li><li>conglomerato bituminoso per binder e nuovo tappetino d'usura</li><li>verniciatura superficie con striscia e disegno ciclista con colore giallo</li></ul>	Sup. = 46,28 mq (ingresso parco)

Ripristino/realizzazione tracciato ciclo-pedonale:	Sup. = 690,00 mq
<ul style="list-style-type: none"><li>ripulitura sentiero dalla vegetazione erbacea/arbustiva</li><li>stesura strato finito in materiale drenante ecologico (ghiaia lavata)</li></ul>	Sup. = 460,00 mq (ingresso parco)

INTERVENTI A VERDE (Leggere insieme alle tavole F25-INT.1-2)

Ripulitura sentiero dalla vegetazione:	Sup. = 690 mq Sup. = 460 mq (ingresso parco)
Rimozione piante deperenti:	Sup. = 10 mc circa
Piantumazione arbusti:	n. = 70 (ingresso parco)

INSTALLAZIONE ARREDI (Leggere insieme alla tavola F25-ARR.1)

ARR-01	Bacheca:	n. 2
ARR-03	Leggio:	n. 1
ARR-04	Cestino:	n. 4 (vedi tavola area giochi)
ARR-05	Panchina:	n. 2 (+ 5 panchine in legno)
ARR-06	Rastrelliera:	n. 4
ARR-10	Attrezzature gioco/fitness:	n. 12
-	Colonnina ricarica ebike	n. 1