



Comune di Spoleto

GIACIMENTO DI CALCARE MASSICCIO IN LOC. VALLOCCHIA

Proponente



Progetto

VARIANTE NON SOSTANZIALE, AI SENSI ART. 8 COMMA 5 DELLA L.R. 2/2000
- AUTORIZZAZIONE DI CAVA EMESSA CON D.D. n. 1571 del 16/11/2023 DAL COMUNE DI SPOLETO -

SOSTITUZIONE E AMMODERNAMENTO DELLA LINEA DI
FRANTUMAZIONE TERZIARIA, SENZA MODIFICHE ALLA
MORFOLOGIA E ALLA RIAMBIENTAZIONE ASSENTITE

Elaborato n.

05-IMP

Oggetto

Planimetria generale impianti e aree di lavoro

Dati catastali:

Foglio 179 - P.le 16 - 17 - 74

Foglio 196 - P.le 5p - 6 - 41p - 202p - 204p - 248p - 249 - 250

Scala:

1:2.000

Data:

30 Settembre 2025



Il Committente:

Barbetti Materials SpA
Unità Produttiva Loc. Vallocchia
Tel. e Fax 0743 125975
Un Procinatore
Ing. ANDREA PROIETTI
Alba (web)

Il Tecnico



BISCONTINI & PARTNERS
rete tra professionisti

C.F. 92021770547
Via San Paolo, 20 - 06020 Nocera Umbra (PG) - Tel. e Fax 0742.81.89.82
PEC: biscontini.partners@pecmail.it - studiobiscontini@gmail.it
E-mail: biscontini.partners@gmail.com - governo.biscontini@gmail.com
f.biscontini.studio@gmail.com - francesco.biscontini@virgilio.it


2					
1					
0	30 Settembre 2025	Emissione	F.Biscontini	F.Biscontini	Barbetti Materials SpA
REV.	DATA	DESCRIZIONE MODIFICA	REDATTO	APPROVATO	AUTORIZZATO

Legenda:

- Proprietà BARBETTI MATERIALS SpA
- Perimetro Giacimento riconosciuto anno 2022
- Curve di livello stato iniziale - passo di tracciamento 10 m
- Curve di livello stato iniziale - passo di tracciamento 2 m
- Piste di coltivazione e movimentazione esistenti
- Localizzazione dell'intervento



GIACIMENTO DI VALLOCCHIA
Planimetria impianti e aree di lavoro

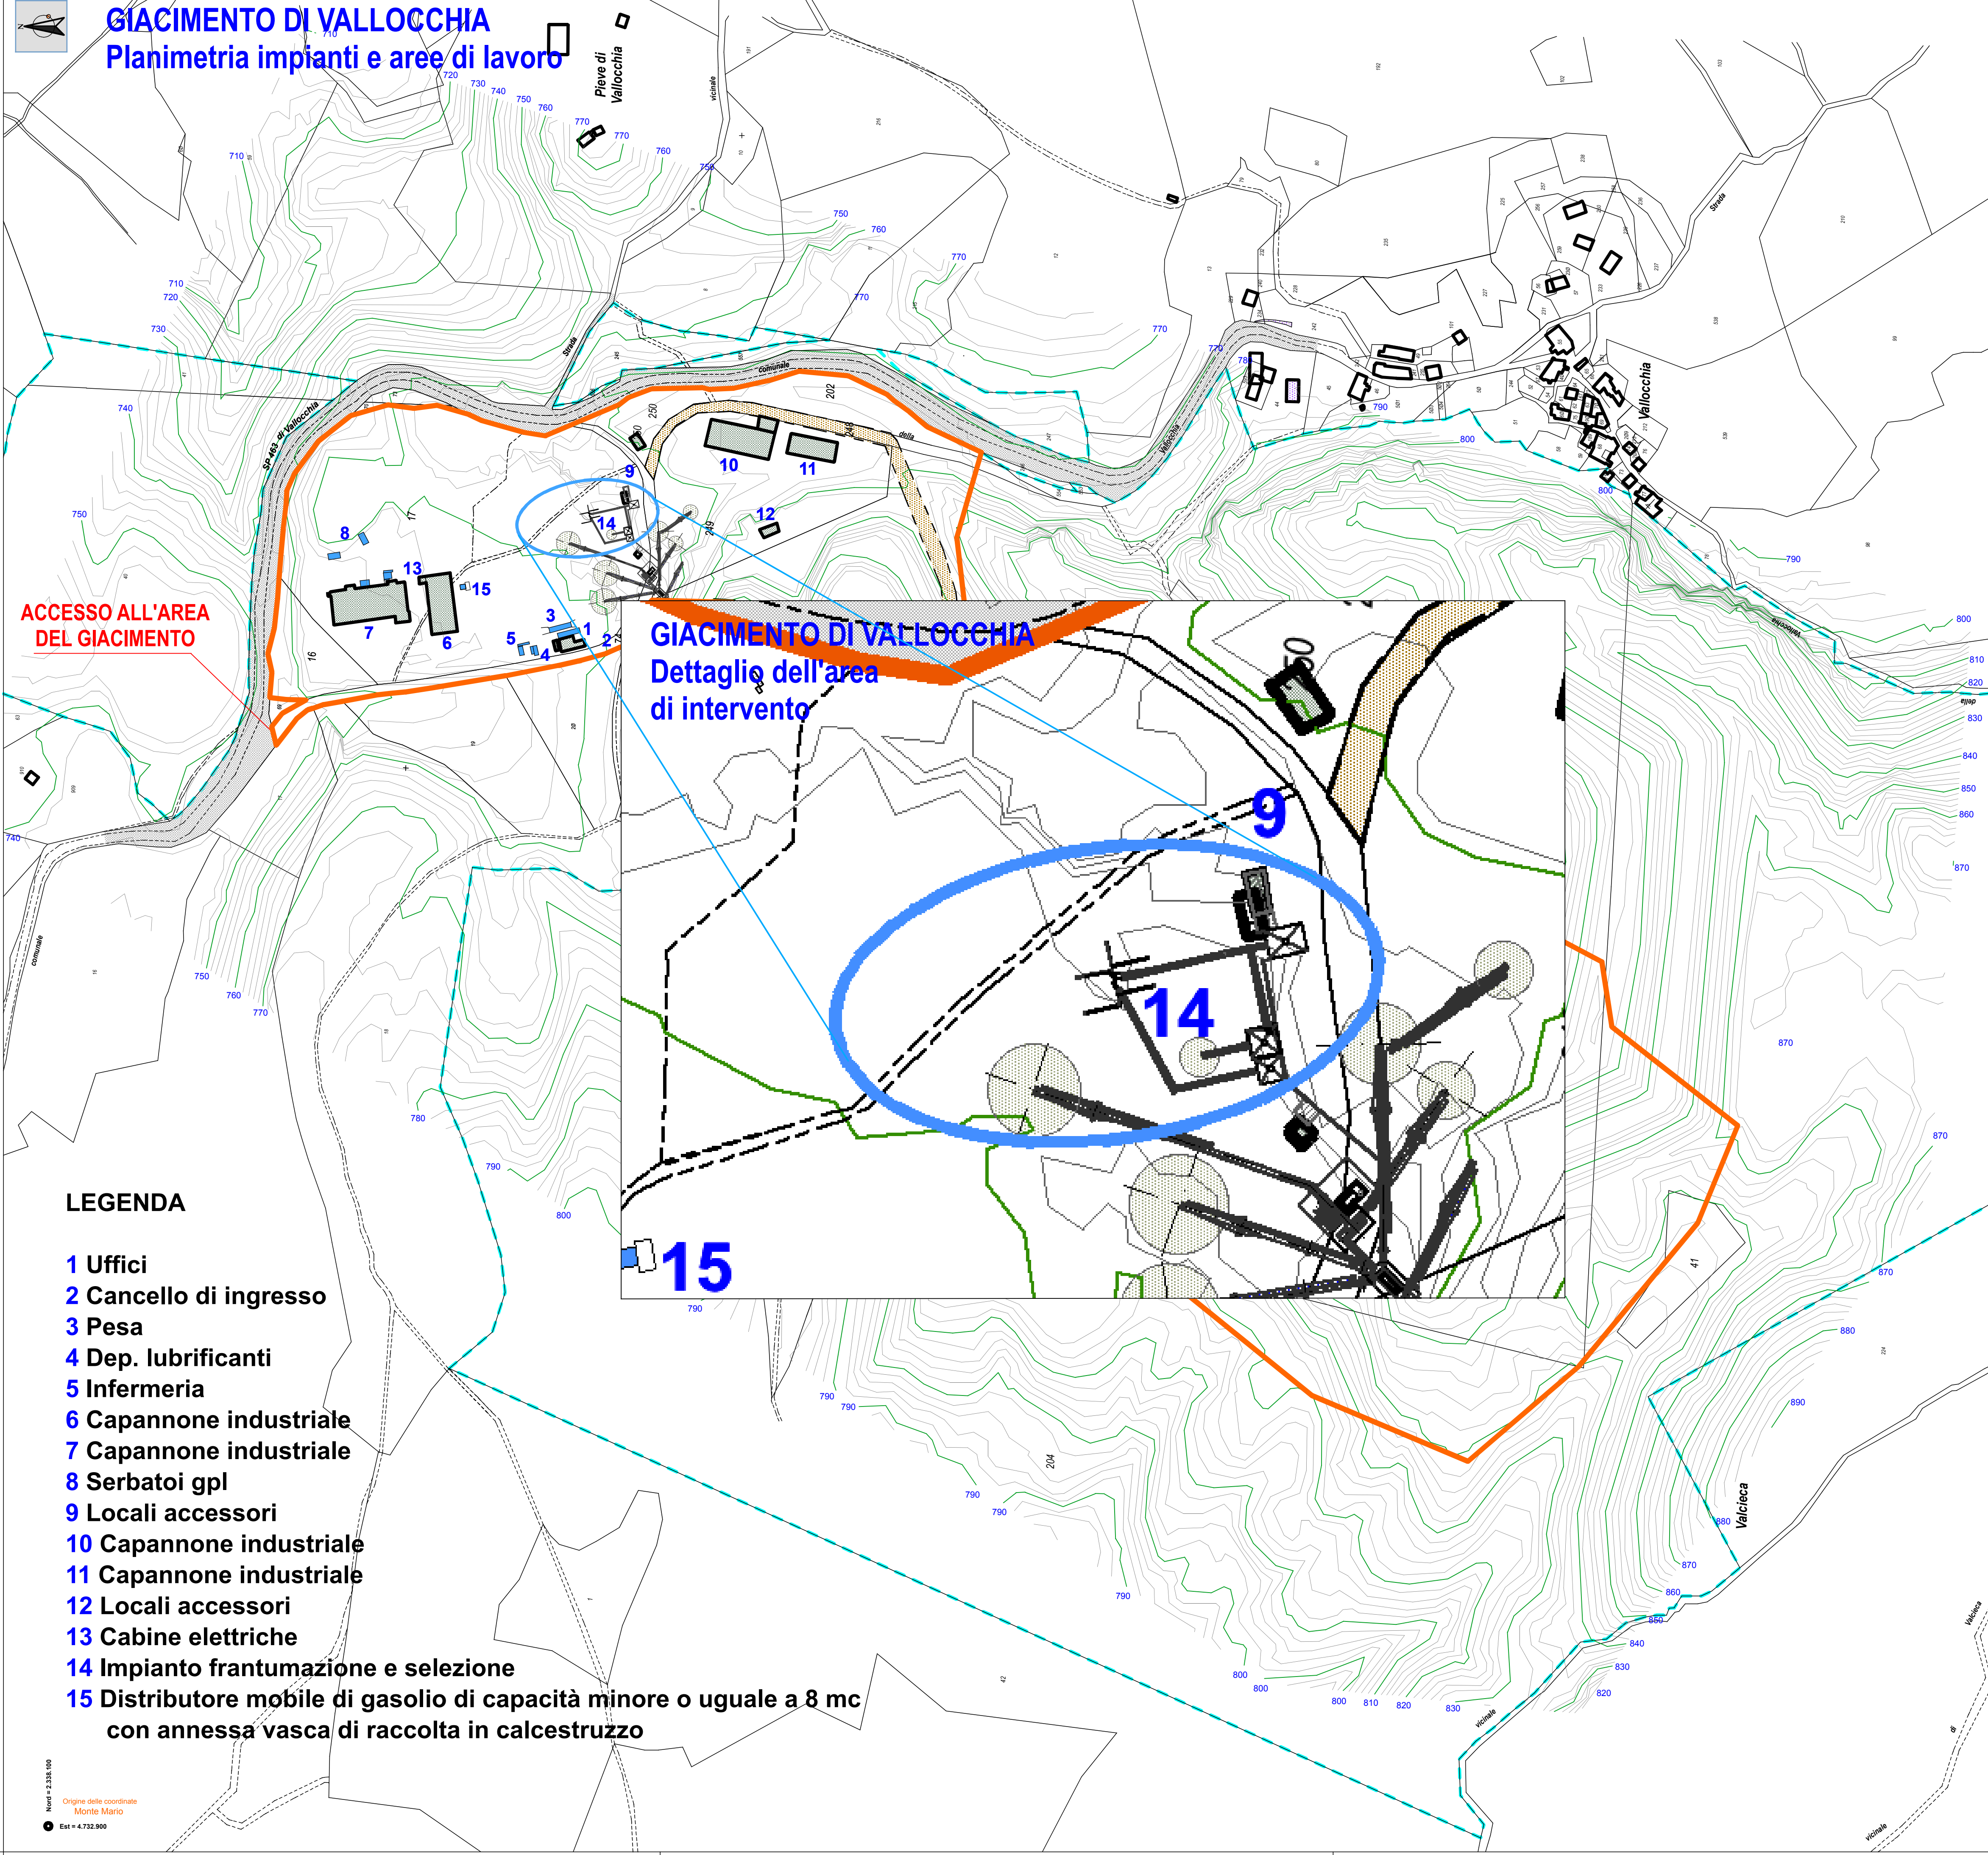

ACCESSO ALL'AREA
DEL GIACIMENTO

GIACIMENTO DI VALLOCCHIA
Dettaglio dell'area
di intervento

LEGENDA

- 1 Uffici
- 2 Cancelli di ingresso
- 3 Pesa
- 4 Dep. lubrificanti
- 5 Infermeria
- 6 Capannone industriale
- 7 Capannone industriale
- 8 Serbatoi gpl
- 9 Locali accessori
- 10 Capannone industriale
- 11 Capannone industriale
- 12 Locali accessori
- 13 Cabine elettriche
- 14 Impianto frantumazione e selezione
- 15 Distributore mobile di gasolio di capacità minore o uguale a 8 mc con annessa vasca di raccolta in calcestruzzo

Nord = 2.338.500

Origine delle coordinate
Monte Mario

Est = 4.732.900