

Comune di Città della Pieve

Il Tecnico	VARIANTE IN CORSO D'OPERA AL PERMESSO DI COSTRUIRE PER LA REALIZZAZIONE, AMPLIAMENTO E RISTRUTTURAZIONE DI STRUTTURE A SERVIZIO DI UNA ATTIVITA' ZOOTECNICA SITA IN LOC. TRE MOLINI, NEL COMUNE DI CITTA' DELLA PIEVE
Data	P.D.C. Prot.13313 del 14/03/2016 P.E. 196/16 rilasciata 27.10.2016
Scala	Disegno
1:500	PROPRIETA': ANNUNZIATA VINCENZO

- 1 Fienile
- 2 Stalla esistente
- 3 Annesso agricolo
- A Abitazione di proprietà
- B Edificio residenziale
- C Rimessa esistente
- 4 Stalla nuova
- 5 Rimessa nuova
- 6 Pesa

- Limite Bosco in PRG
- ... Limite fascia di transizione
- Scarpate
- Curve di livello
- - Limite di proprietà
- ▭ Parcheggi in progetto
- Alberature esitenti
- Alberature di altofusto in progetto
- Andamento corso d'acqua esistente

Verifica S.U.C. stato approvato

Suc esistente	= 302.40mq (12.00x25.20)
Edificio C	= 813.24mq
Edificio 1	= 813.24mq
Edificio 2	= 975.24mq
Edificio 3	= 110.72mq
TOTALE SUC	= 2301.60mq

Suc in progetto	= 302.40mq (12.00x25.20)
Edificio C	= 813.24mq
Edificio 1	= 813.24mq
Edificio 2	= 1878.24mq
Edificio 3	= 103.47mq
Edificio 4	= 520.00mq
Edificio 5	= 255.00mq
TOTALE SUC	= 3872.35mq

Suc Massima realizzabile = 4149.70 mq

Ha x 40.00mq = 103.7425x40.00

Comune di Città della Pieve	
Foglio 1	= 19.3907Ha
Foglio 2	= 19.6527Ha
Foglio 25	= 24.7568Ha
Foglio 27	= 0.1957Ha
Foglio 38	= 6.6005Ha
Foglio 39	= 13.1167Ha
Foglio 40	= 0.3949Ha
Foglio 48	= 1.2294Ha
Comune Castiglione del Lago	= 18.4051Ha
TOTALE Ha	= 103.7425Ha


Suc Rimanente = 277.35mq

4149.70 - 3872.35

Suc in ampliamento = 1570.75mq

3872.35-2301.60

PLANIMETRIA GENERALE
STATO DI VARIANTE
Scala 1:500

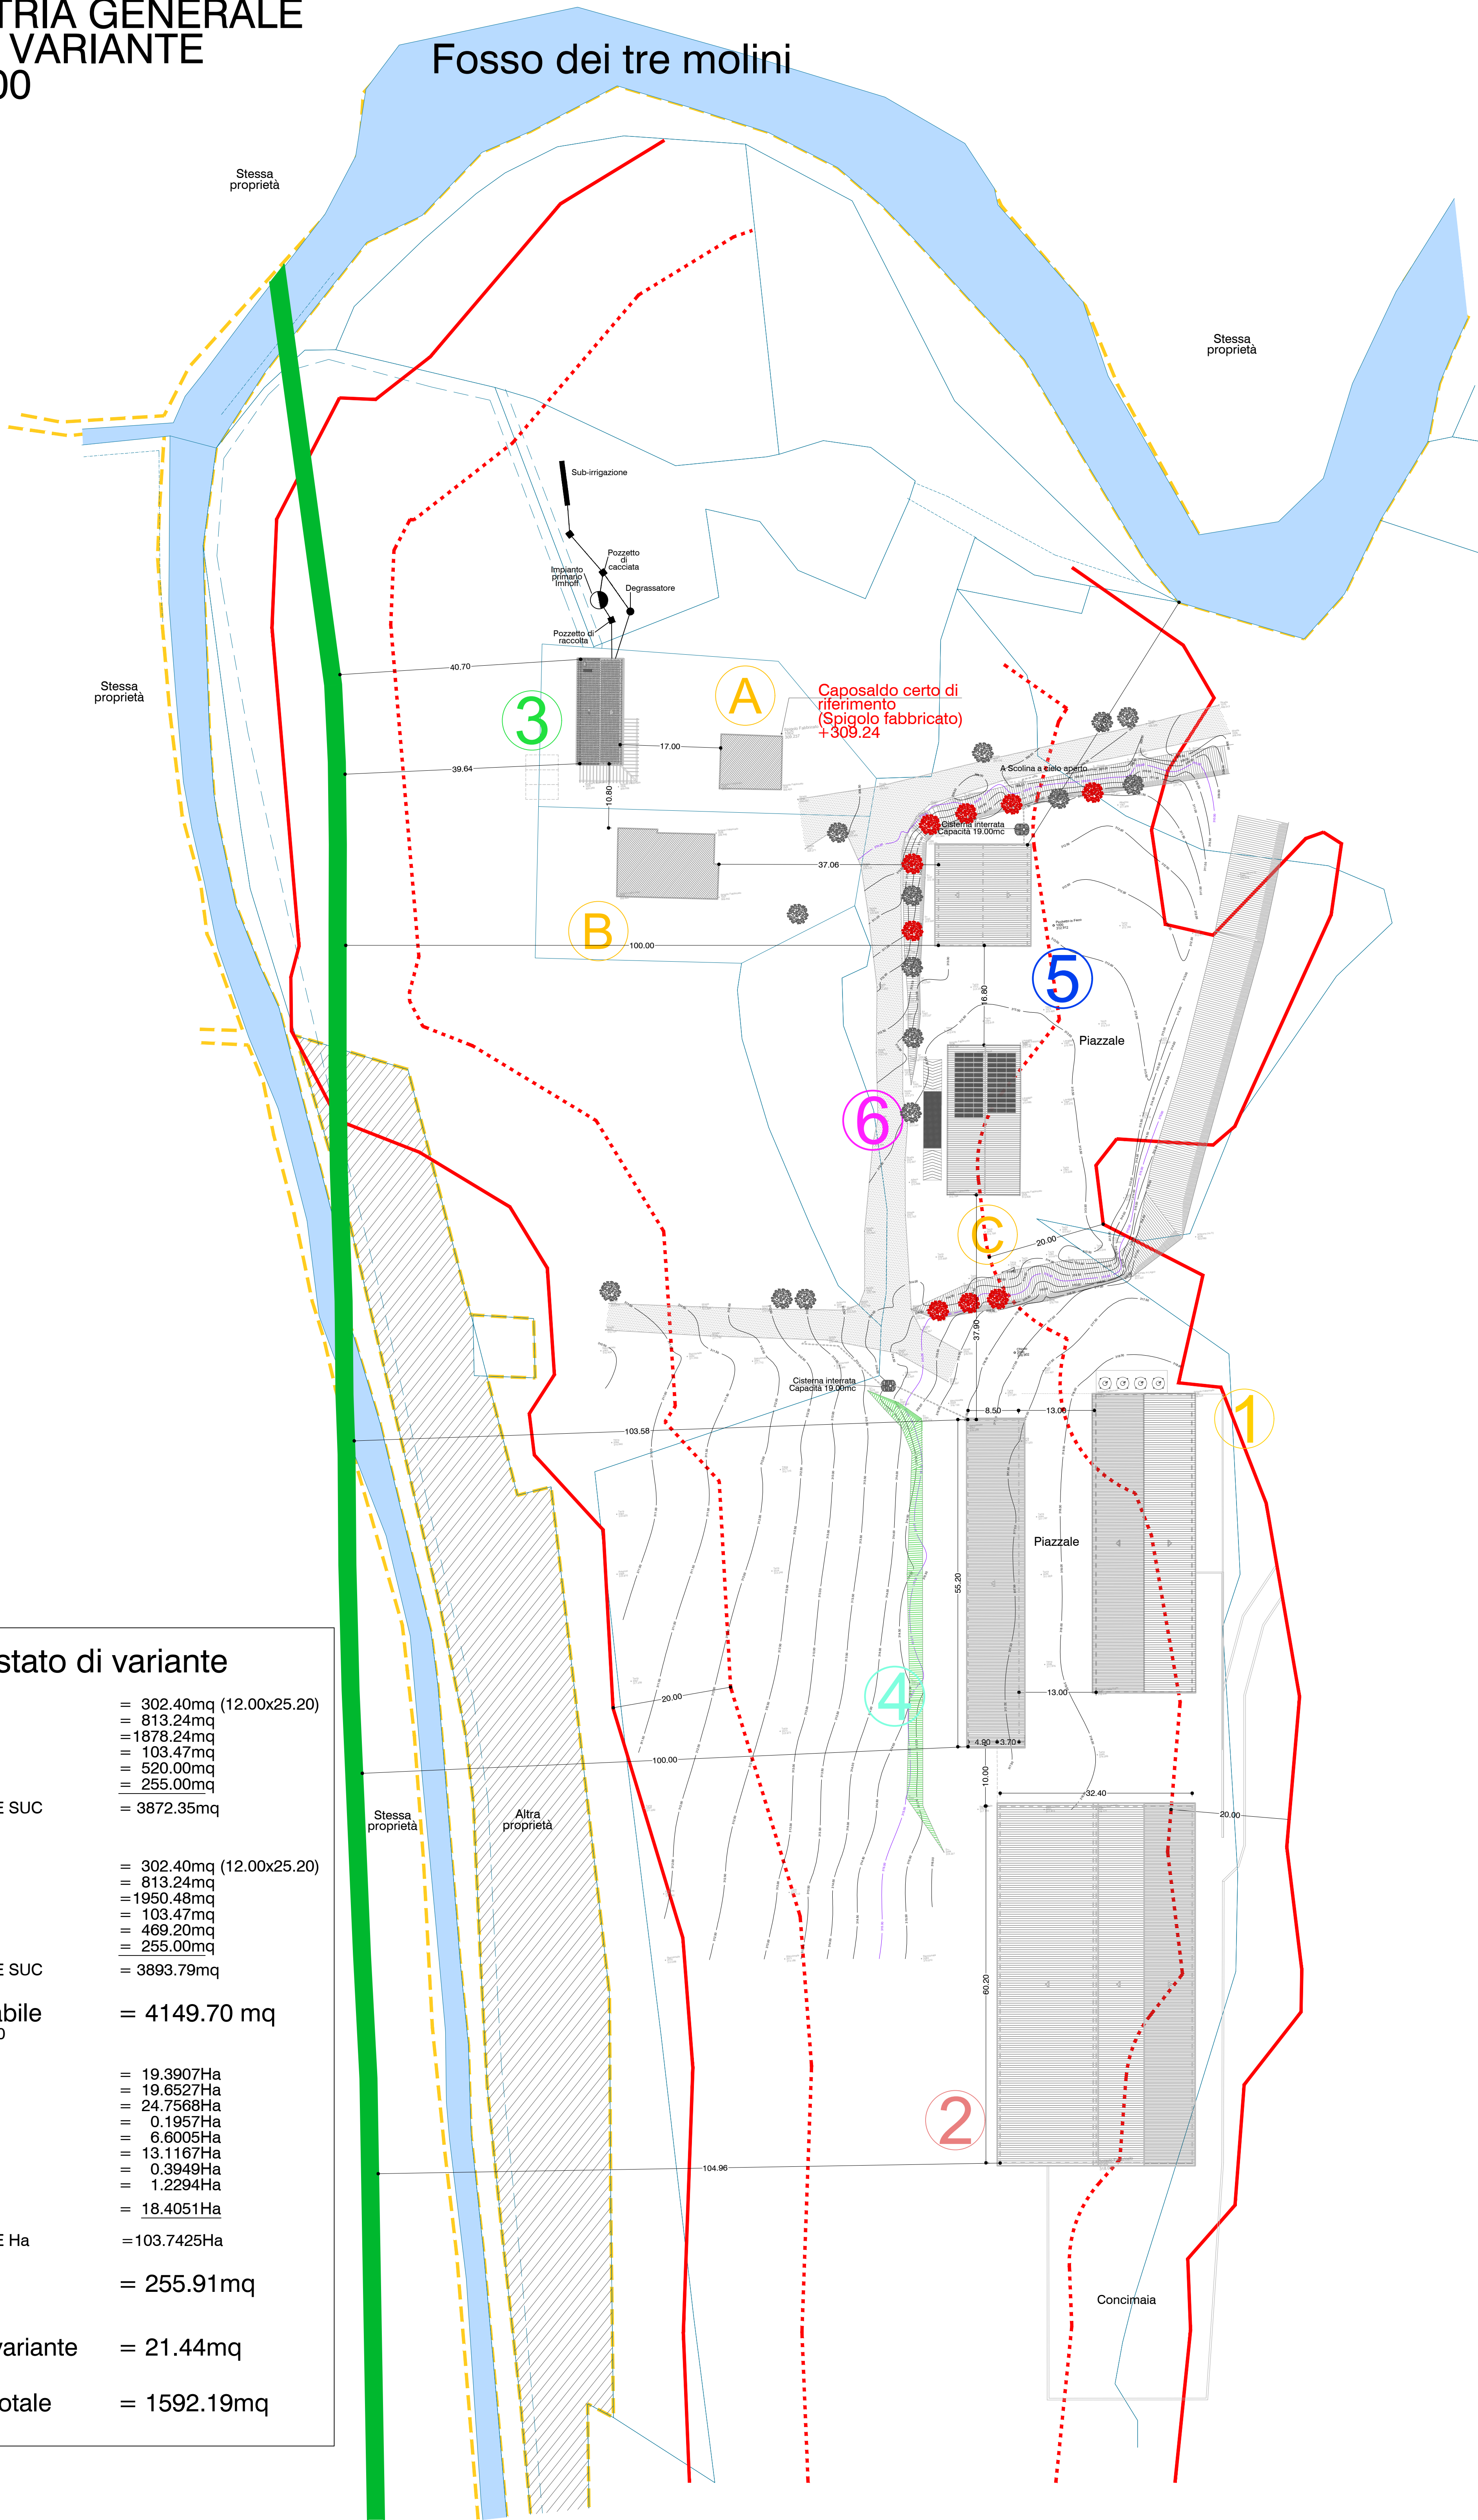

Verifica S.U.C. stato di variante

Suc approvata	= 302.40mq (12.00x25.20)
Edificio C	= 813.24mq
Edificio 1	= 813.24mq
Edificio 2	= 1878.24mq
Edificio 3	= 103.47mq
Edificio 4	= 520.00mq
Edificio 5	= 255.00mq
TOTALE SUC	= 3872.35mq

Suc in variante	= 302.40mq (12.00x25.20)
Edificio C	= 813.24mq
Edificio 1	= 813.24mq
Edificio 2	= 1950.48mq
Edificio 3	= 103.47mq
Edificio 4	= 469.20mq
Edificio 5	= 255.00mq
TOTALE SUC	= 3893.79mq

Suc Massima realizzabile = 4149.70 mq

Ha x 40.00mq = 103.7425x40.00

Comune di Città della Pieve	
Foglio 1	= 19.3907Ha
Foglio 2	= 19.6527Ha
Foglio 25	= 24.7568Ha
Foglio 27	= 0.1957Ha
Foglio 38	= 6.6005Ha
Foglio 39	= 13.1167Ha
Foglio 40	= 0.3949Ha
Foglio 48	= 1.2294Ha
Comune Castiglione del Lago	= 18.4051Ha
TOTALE Ha	= 103.7425Ha

Suc Rimanente = 255.91mq

4149.70 - 3893.79


Suc ampliamento in variante = 21.44mq

3893.79-3872.35

Suc in ampliamento totale = 1592.19mq

3893.79-2301.60

PLANIMETRIA GENERALE
STATO APPROVATO
Scala 1:500

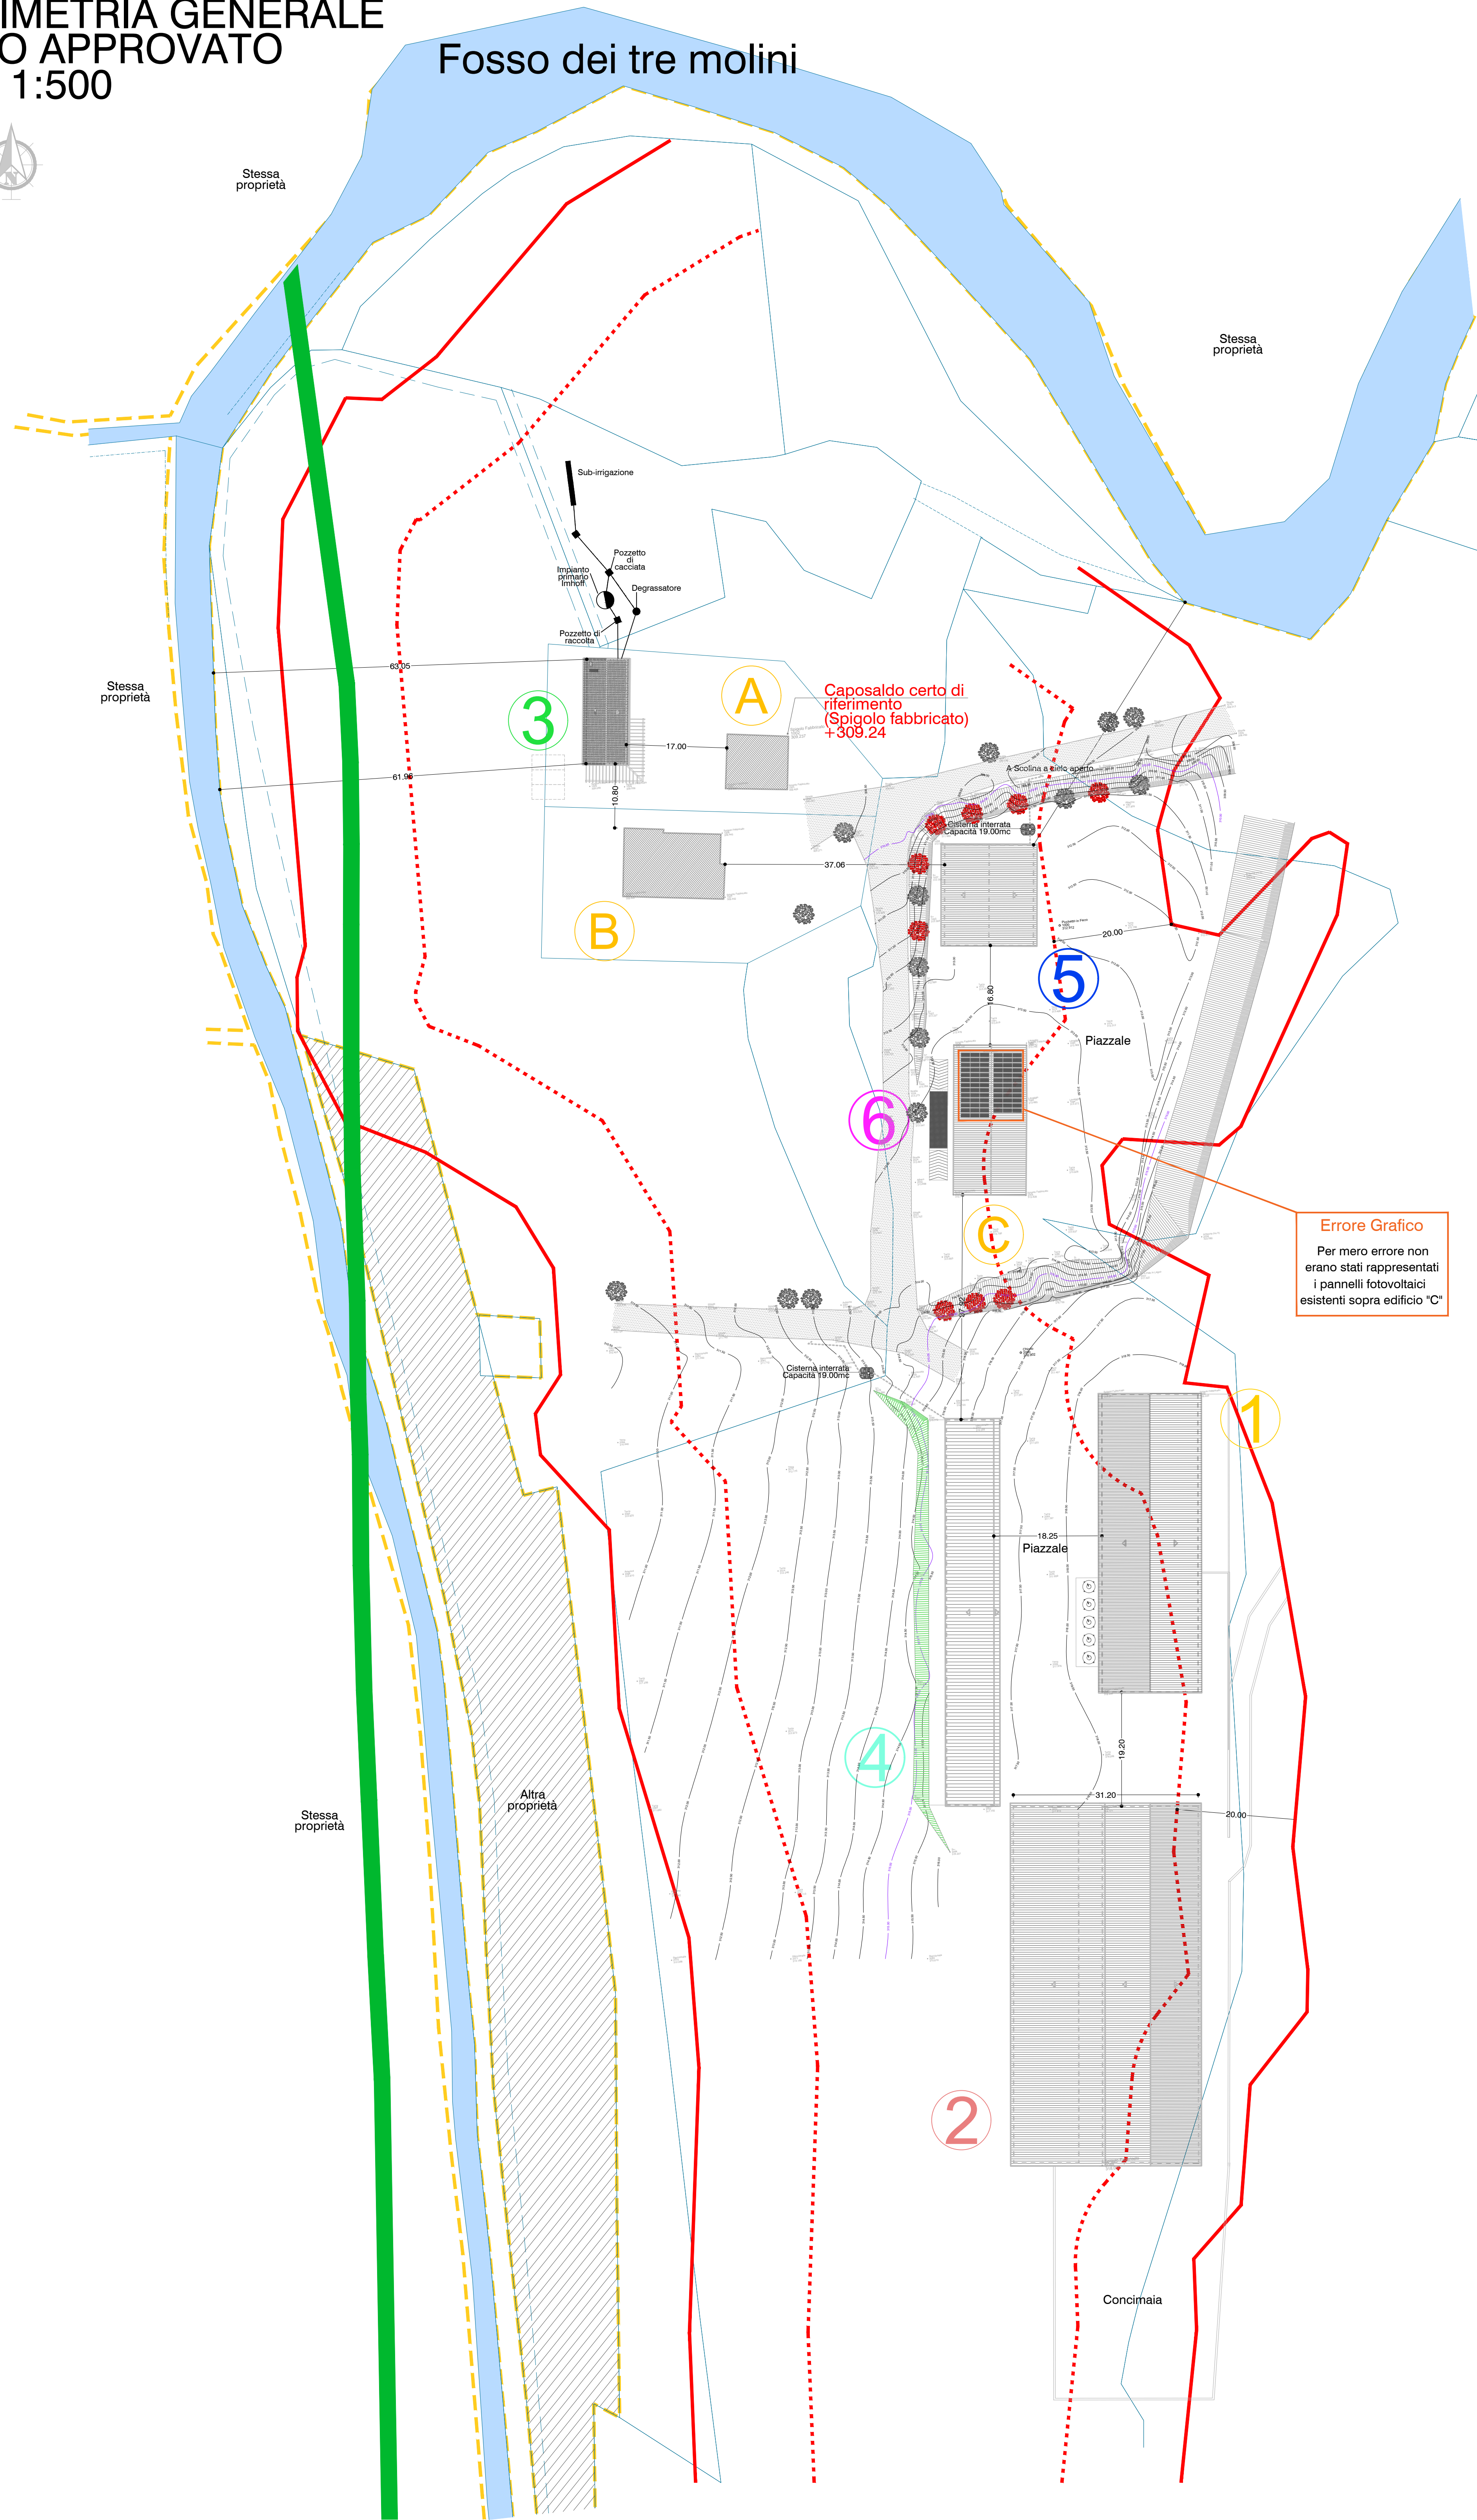

Errore Grafico
Per mero errore non
erano stati rappresentati
i pannelli fotovoltaici
esistenti sopra edificio "C"