

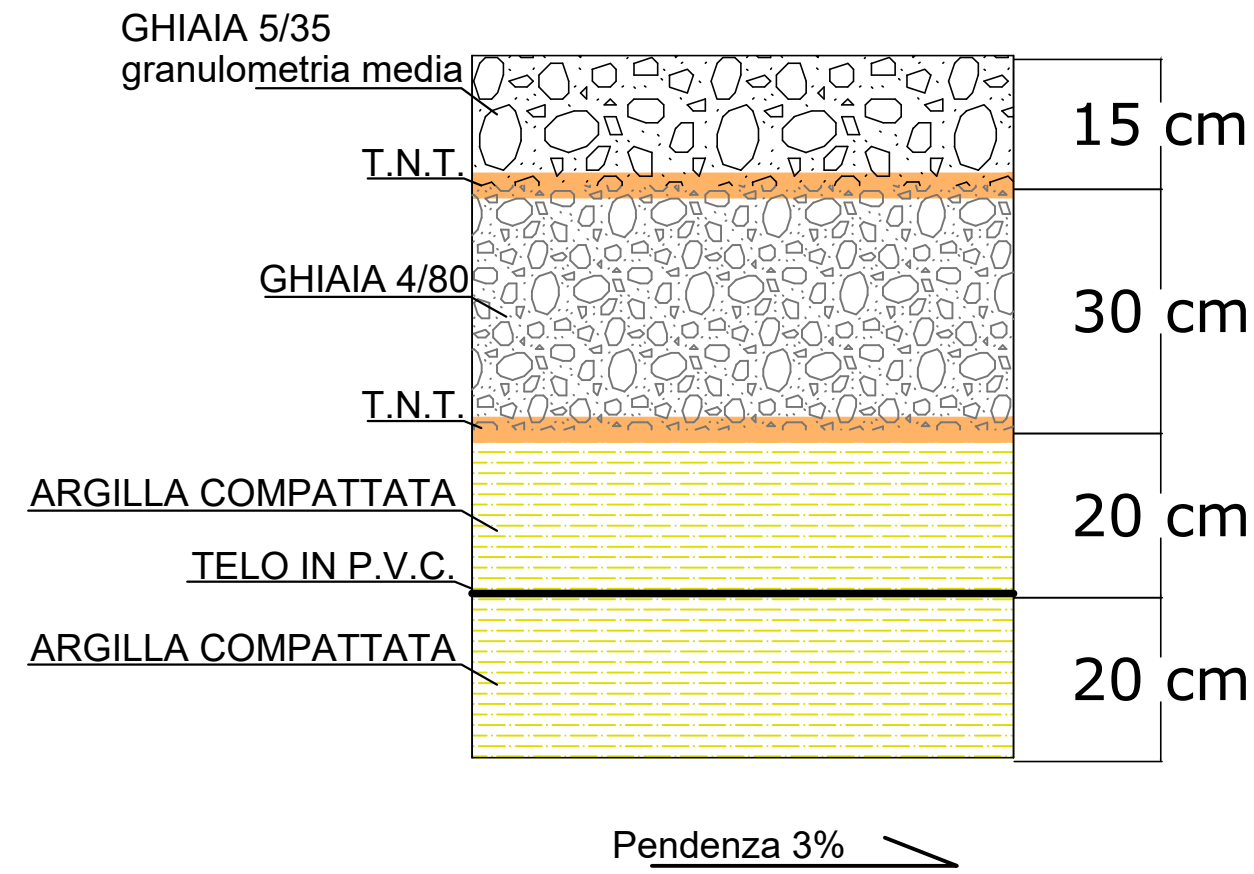


PARTICOLARE PIATTAFORMA DI STOCCAGGIO

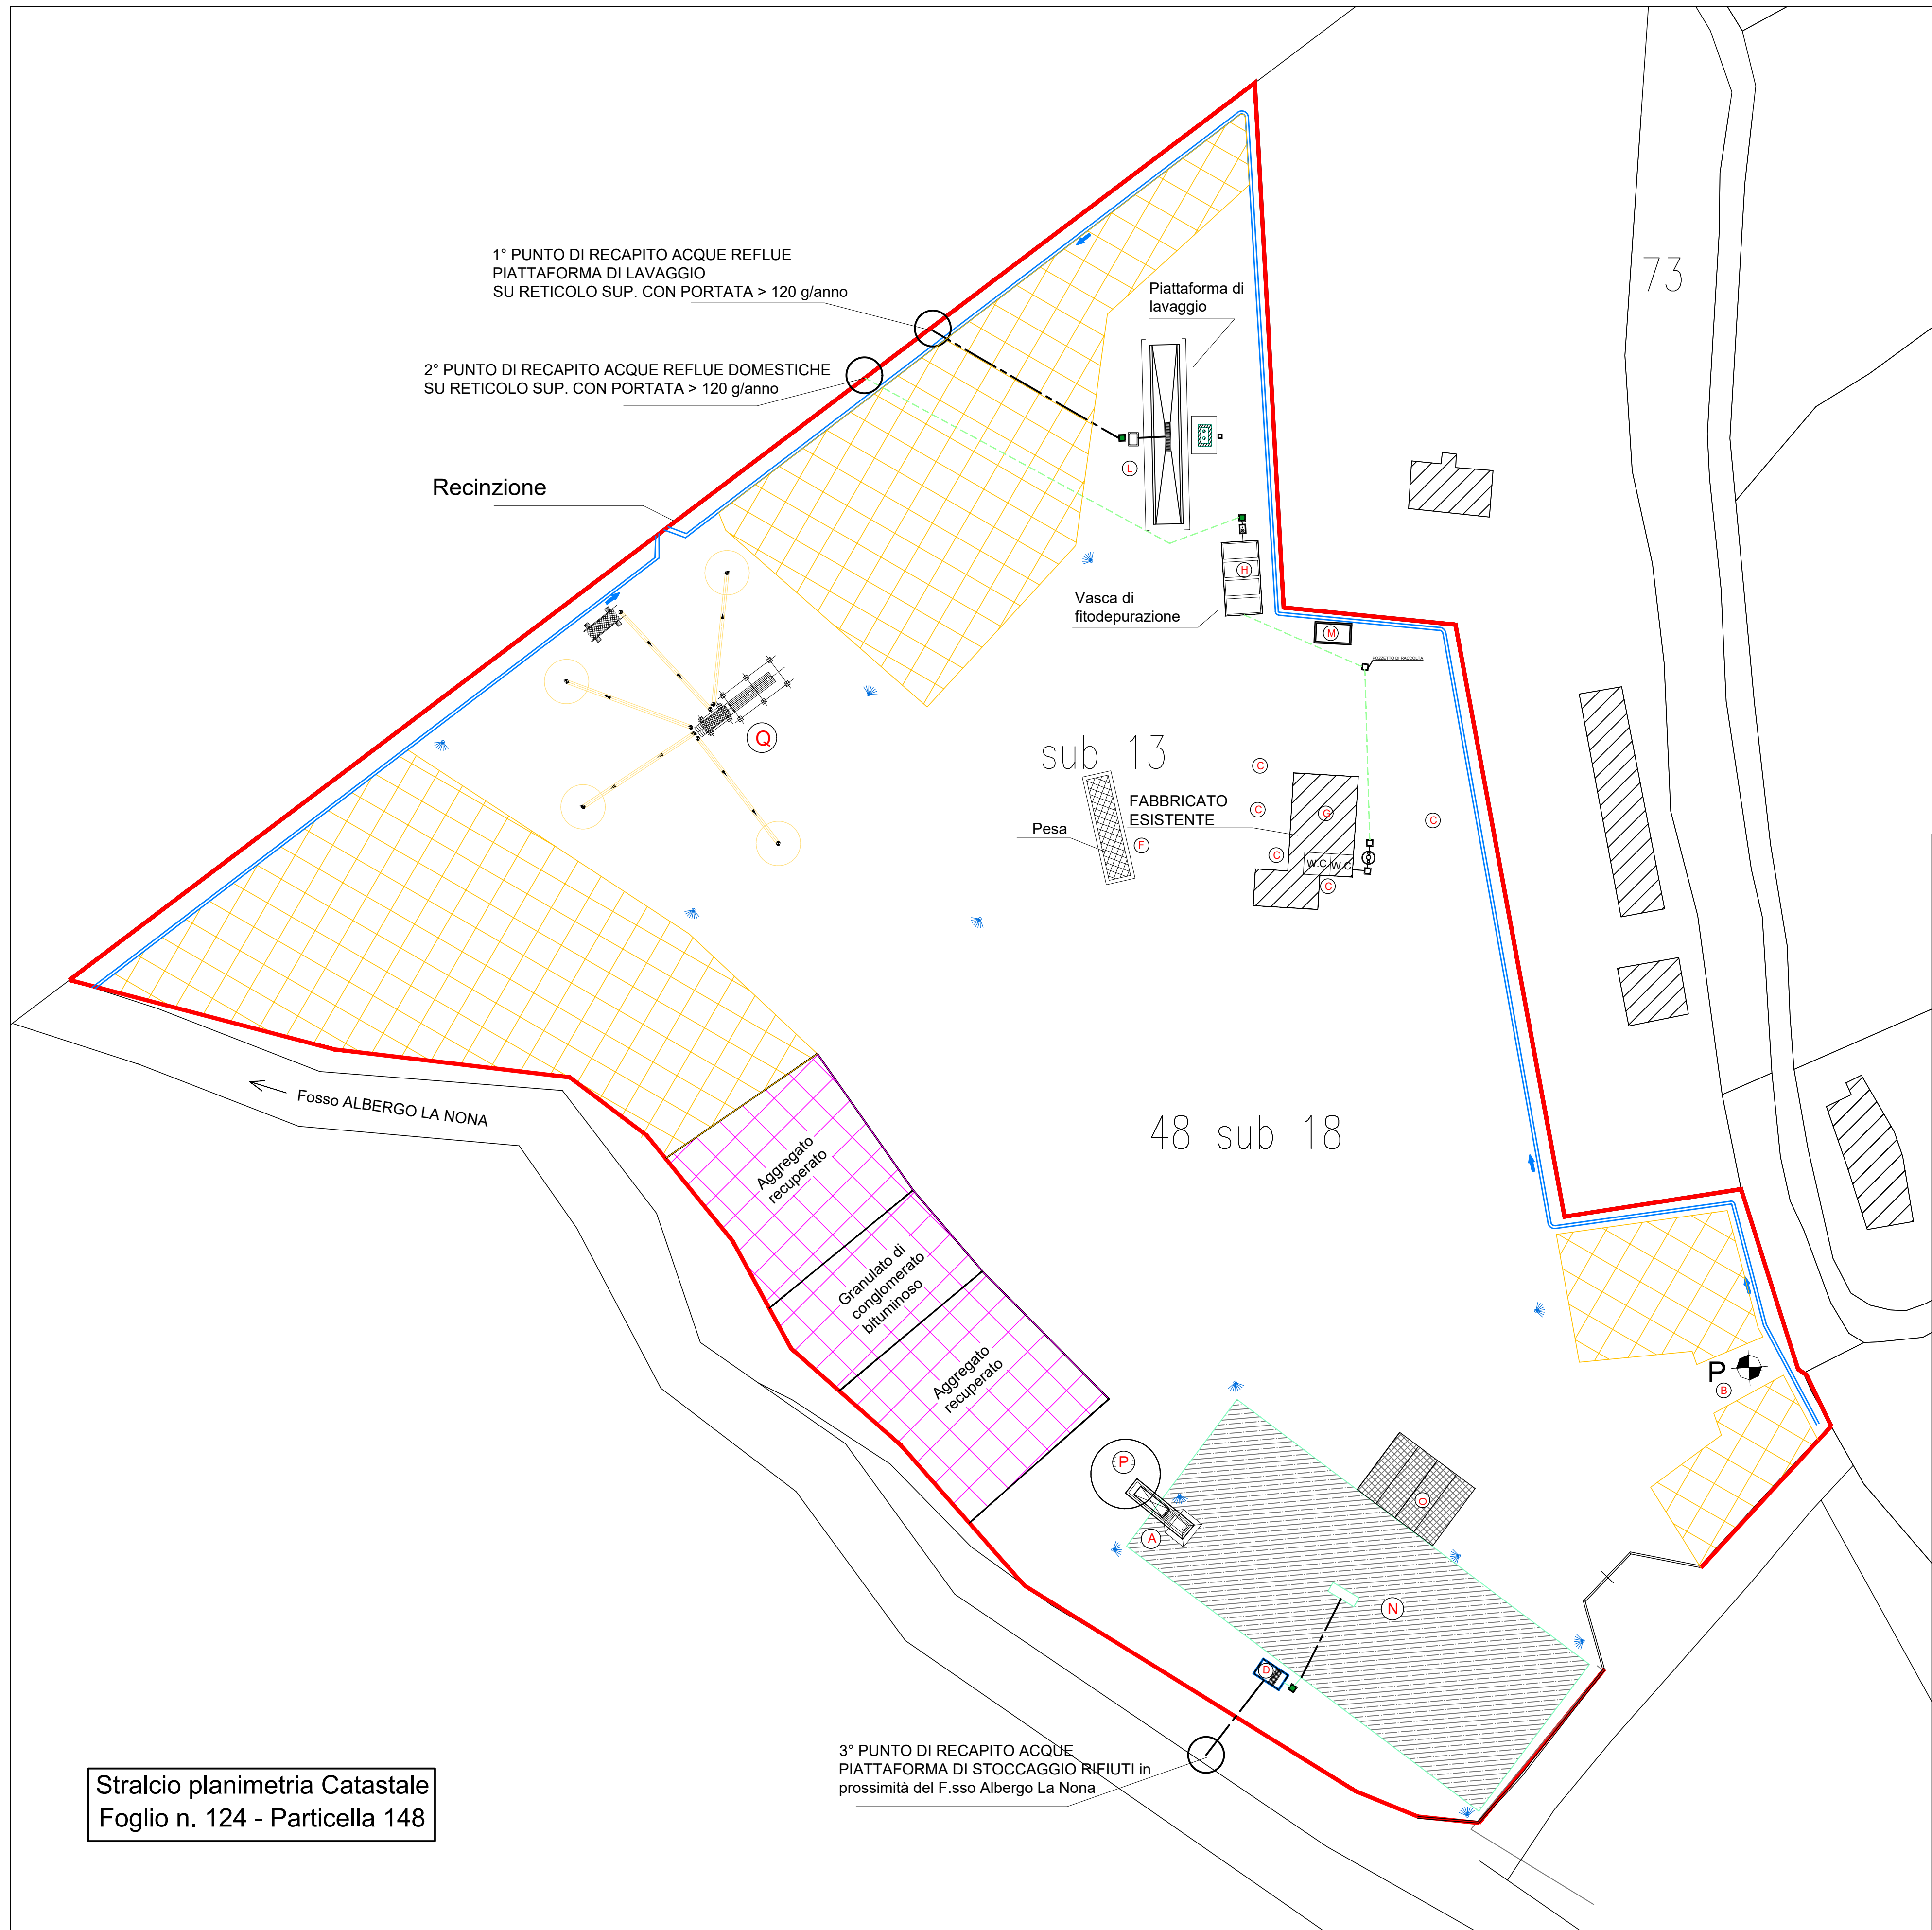

PARTICOLARE PESA

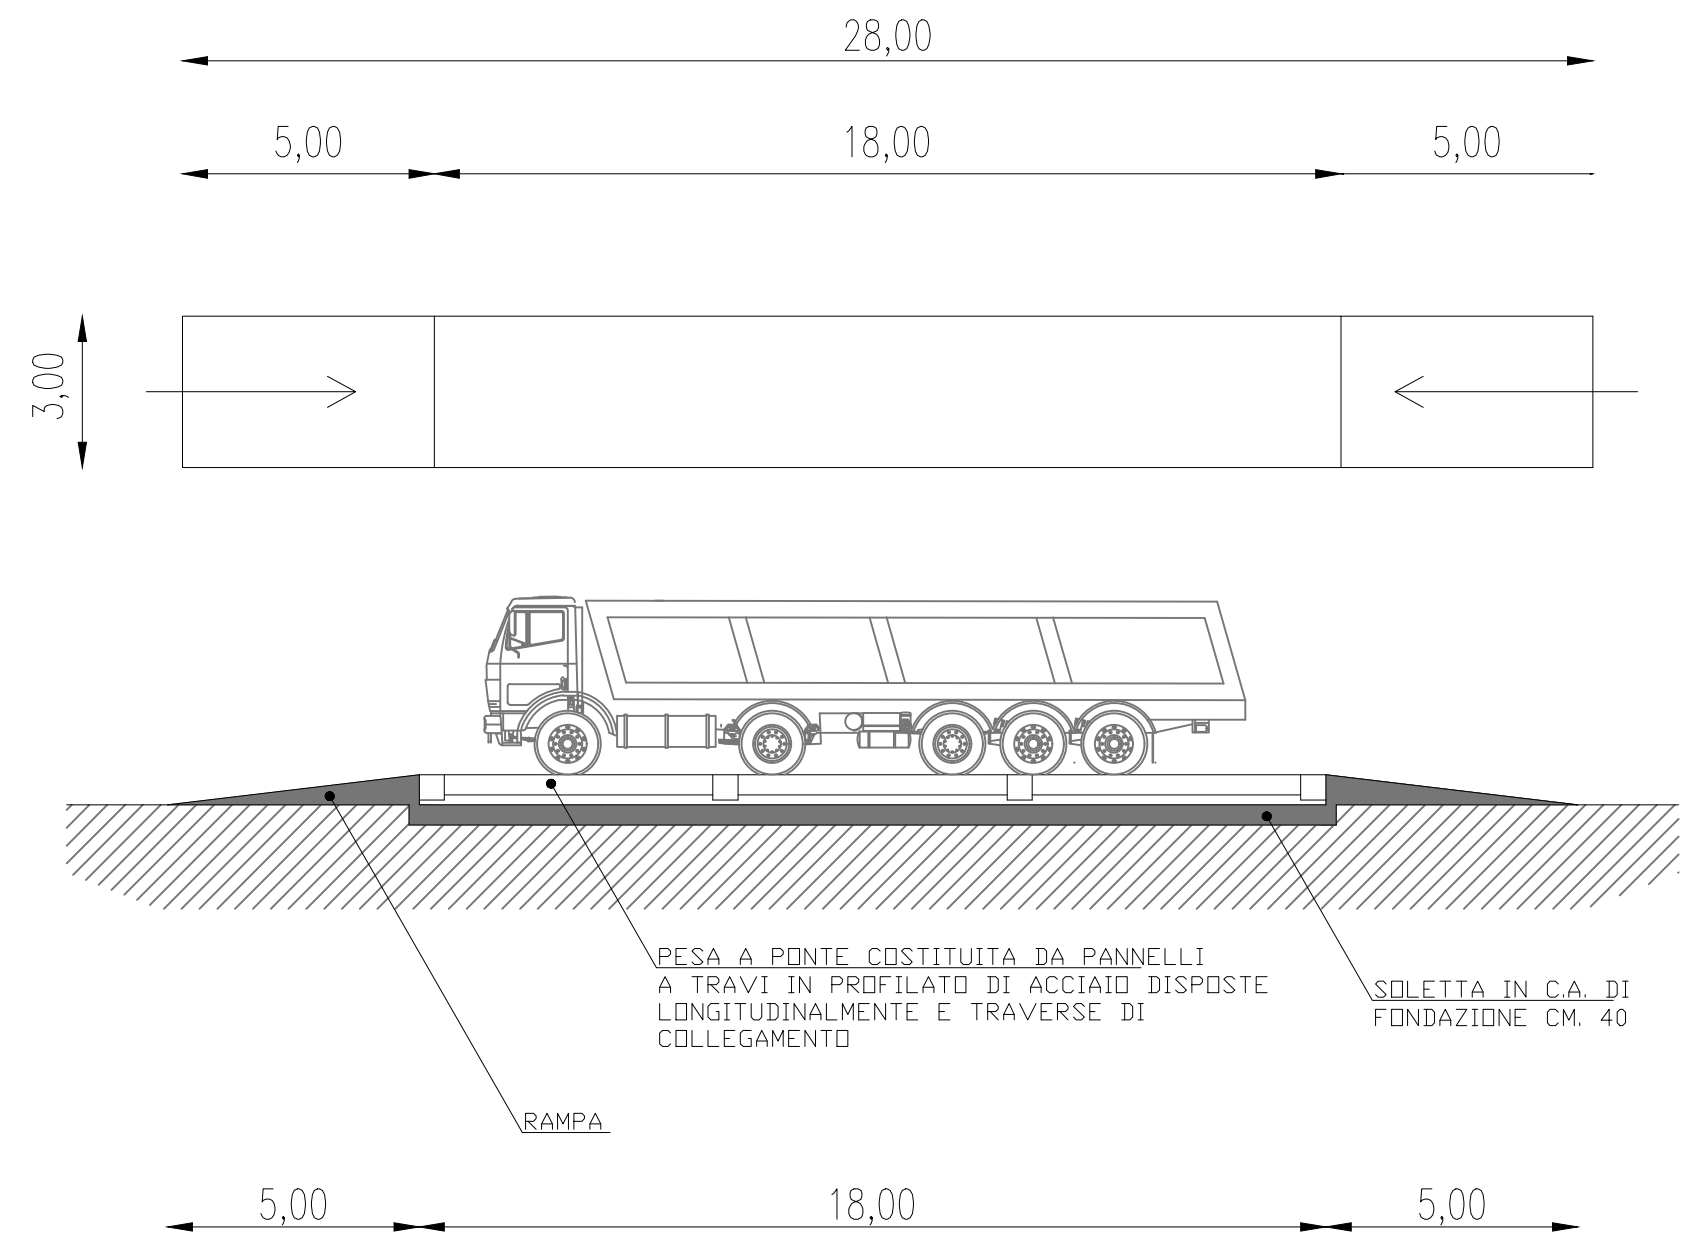

- A Impianto recupero
- B POZZO
- C ESTINTORE
- PIATTAFORMA DI STOCCAGGIO RIFIUTI SOLIDI
NON PERICOLOSI IMPERMEABILIZZATA
- D IMPIANTO DI TRATTAMENTO DELLE ACQUE
DI PRIMA PIOGGIA
GRIGLIATURA - DISSABBIATURA - DISOLEATURA
- F PESA
- G LOCALI TECNICI
- H VASCA DI FITODEPURAZIONE DEI BAGNI
- L PIATTAFORMA DI LAVAGGIO
- M CISTERNA GASOLIO
- N AREA STOCCAGGIO RIFIUTI IN INGRESSO (R13)
- O SCARRABILI E/O CONTENITORI PER RIFIUTI
- P AREA OPERAZIONI DI RECUPERO (R5)
- Q IMPIANTO DI LAVORAZIONE INERTI
- AREA STOCCAGGIO MATERIALE RECUPERATO
- AREA STOCCAGGIO INERTI DA CAVA
- IRRORATORI

Provincia di Terni
Comune di Orvieto

VALUTAZIONE PRELIMINARE

IMPIANTO DI RECUPERO RIFIUTI SPECIALI NON
PERICOLOSI E LAVORAZIONE INERTI in loc. Molinaccio

Committente
EDILCAVE s.r.l.



GEOSYSTEM
Studio Associato di Geologia e Progettazione
P.zza del Commercio 4 - 05018 Orvieto Scalo (TR)
Tel/Fax 0763.303017 - 38.86.82.777 - 347.63.05.532
Part. I.V.A. 01390630554

Planimetria Impianto - Stato Autorizzato

Rev 04
Data Febbraio 2026

Tav. 02
Scala 1:500

Dott. Geol.
Davide Lo Conte

Stralcio planimetria Catastale
Foglio n. 124 - Particella 148