




PARTICOLARE PIATTAFORMA DI STOCCAGGIO

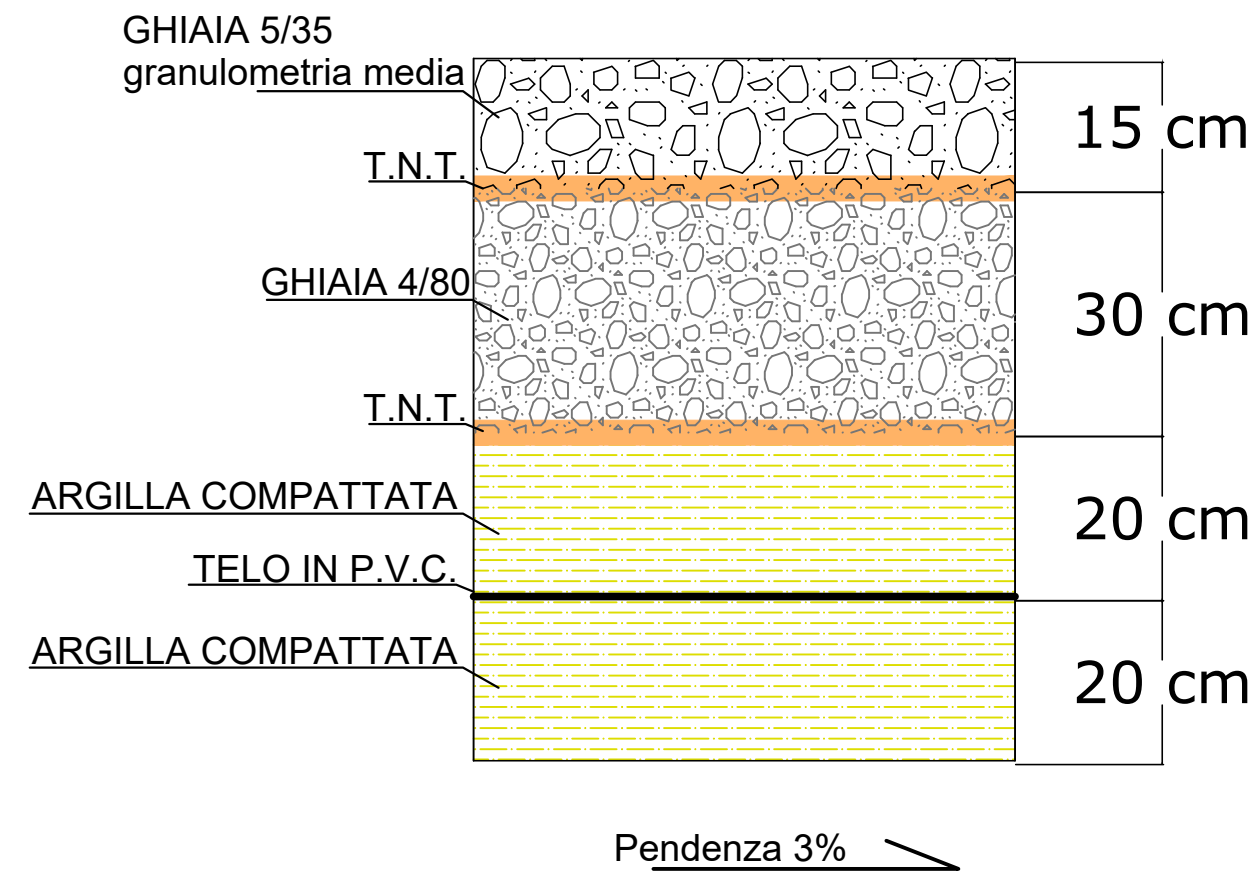

PARTICOLARE PESA

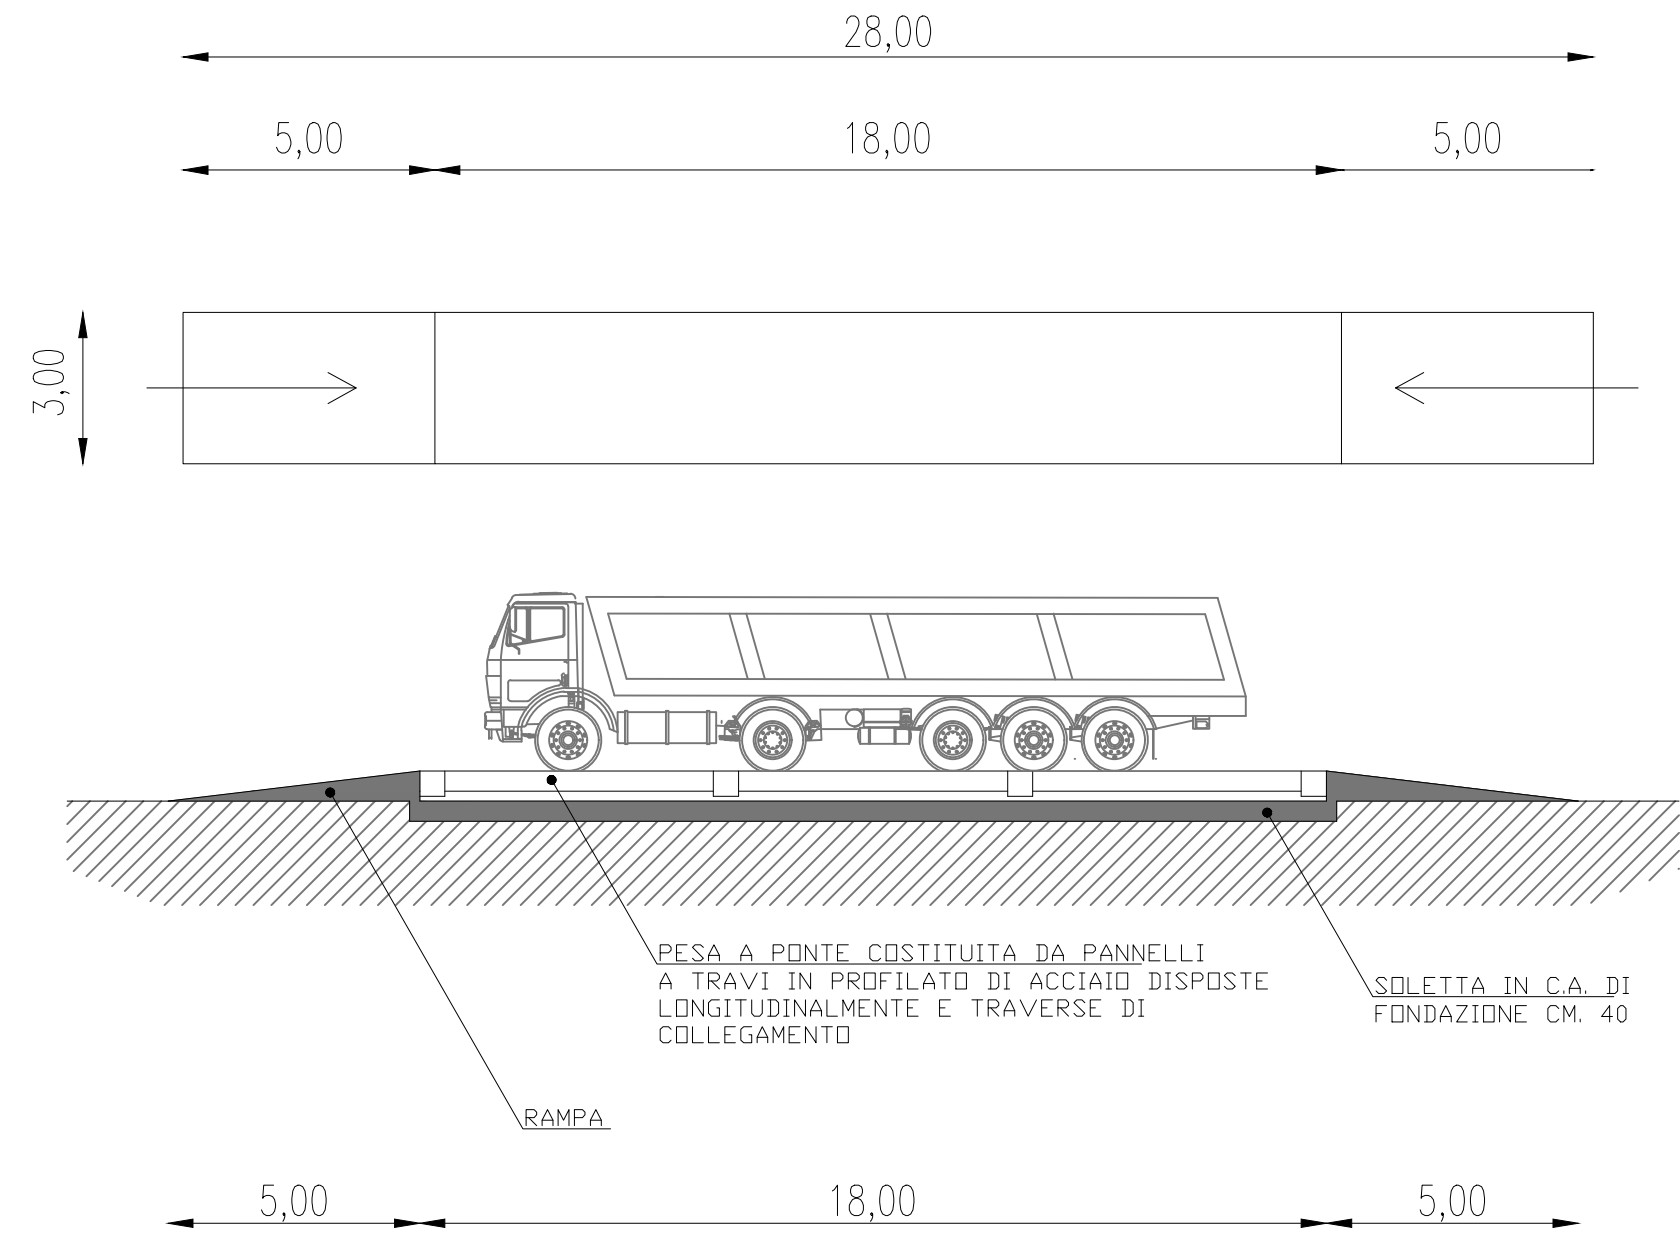

Stralcio planimetria Catastale
Foglio n. 124 - Particella 148

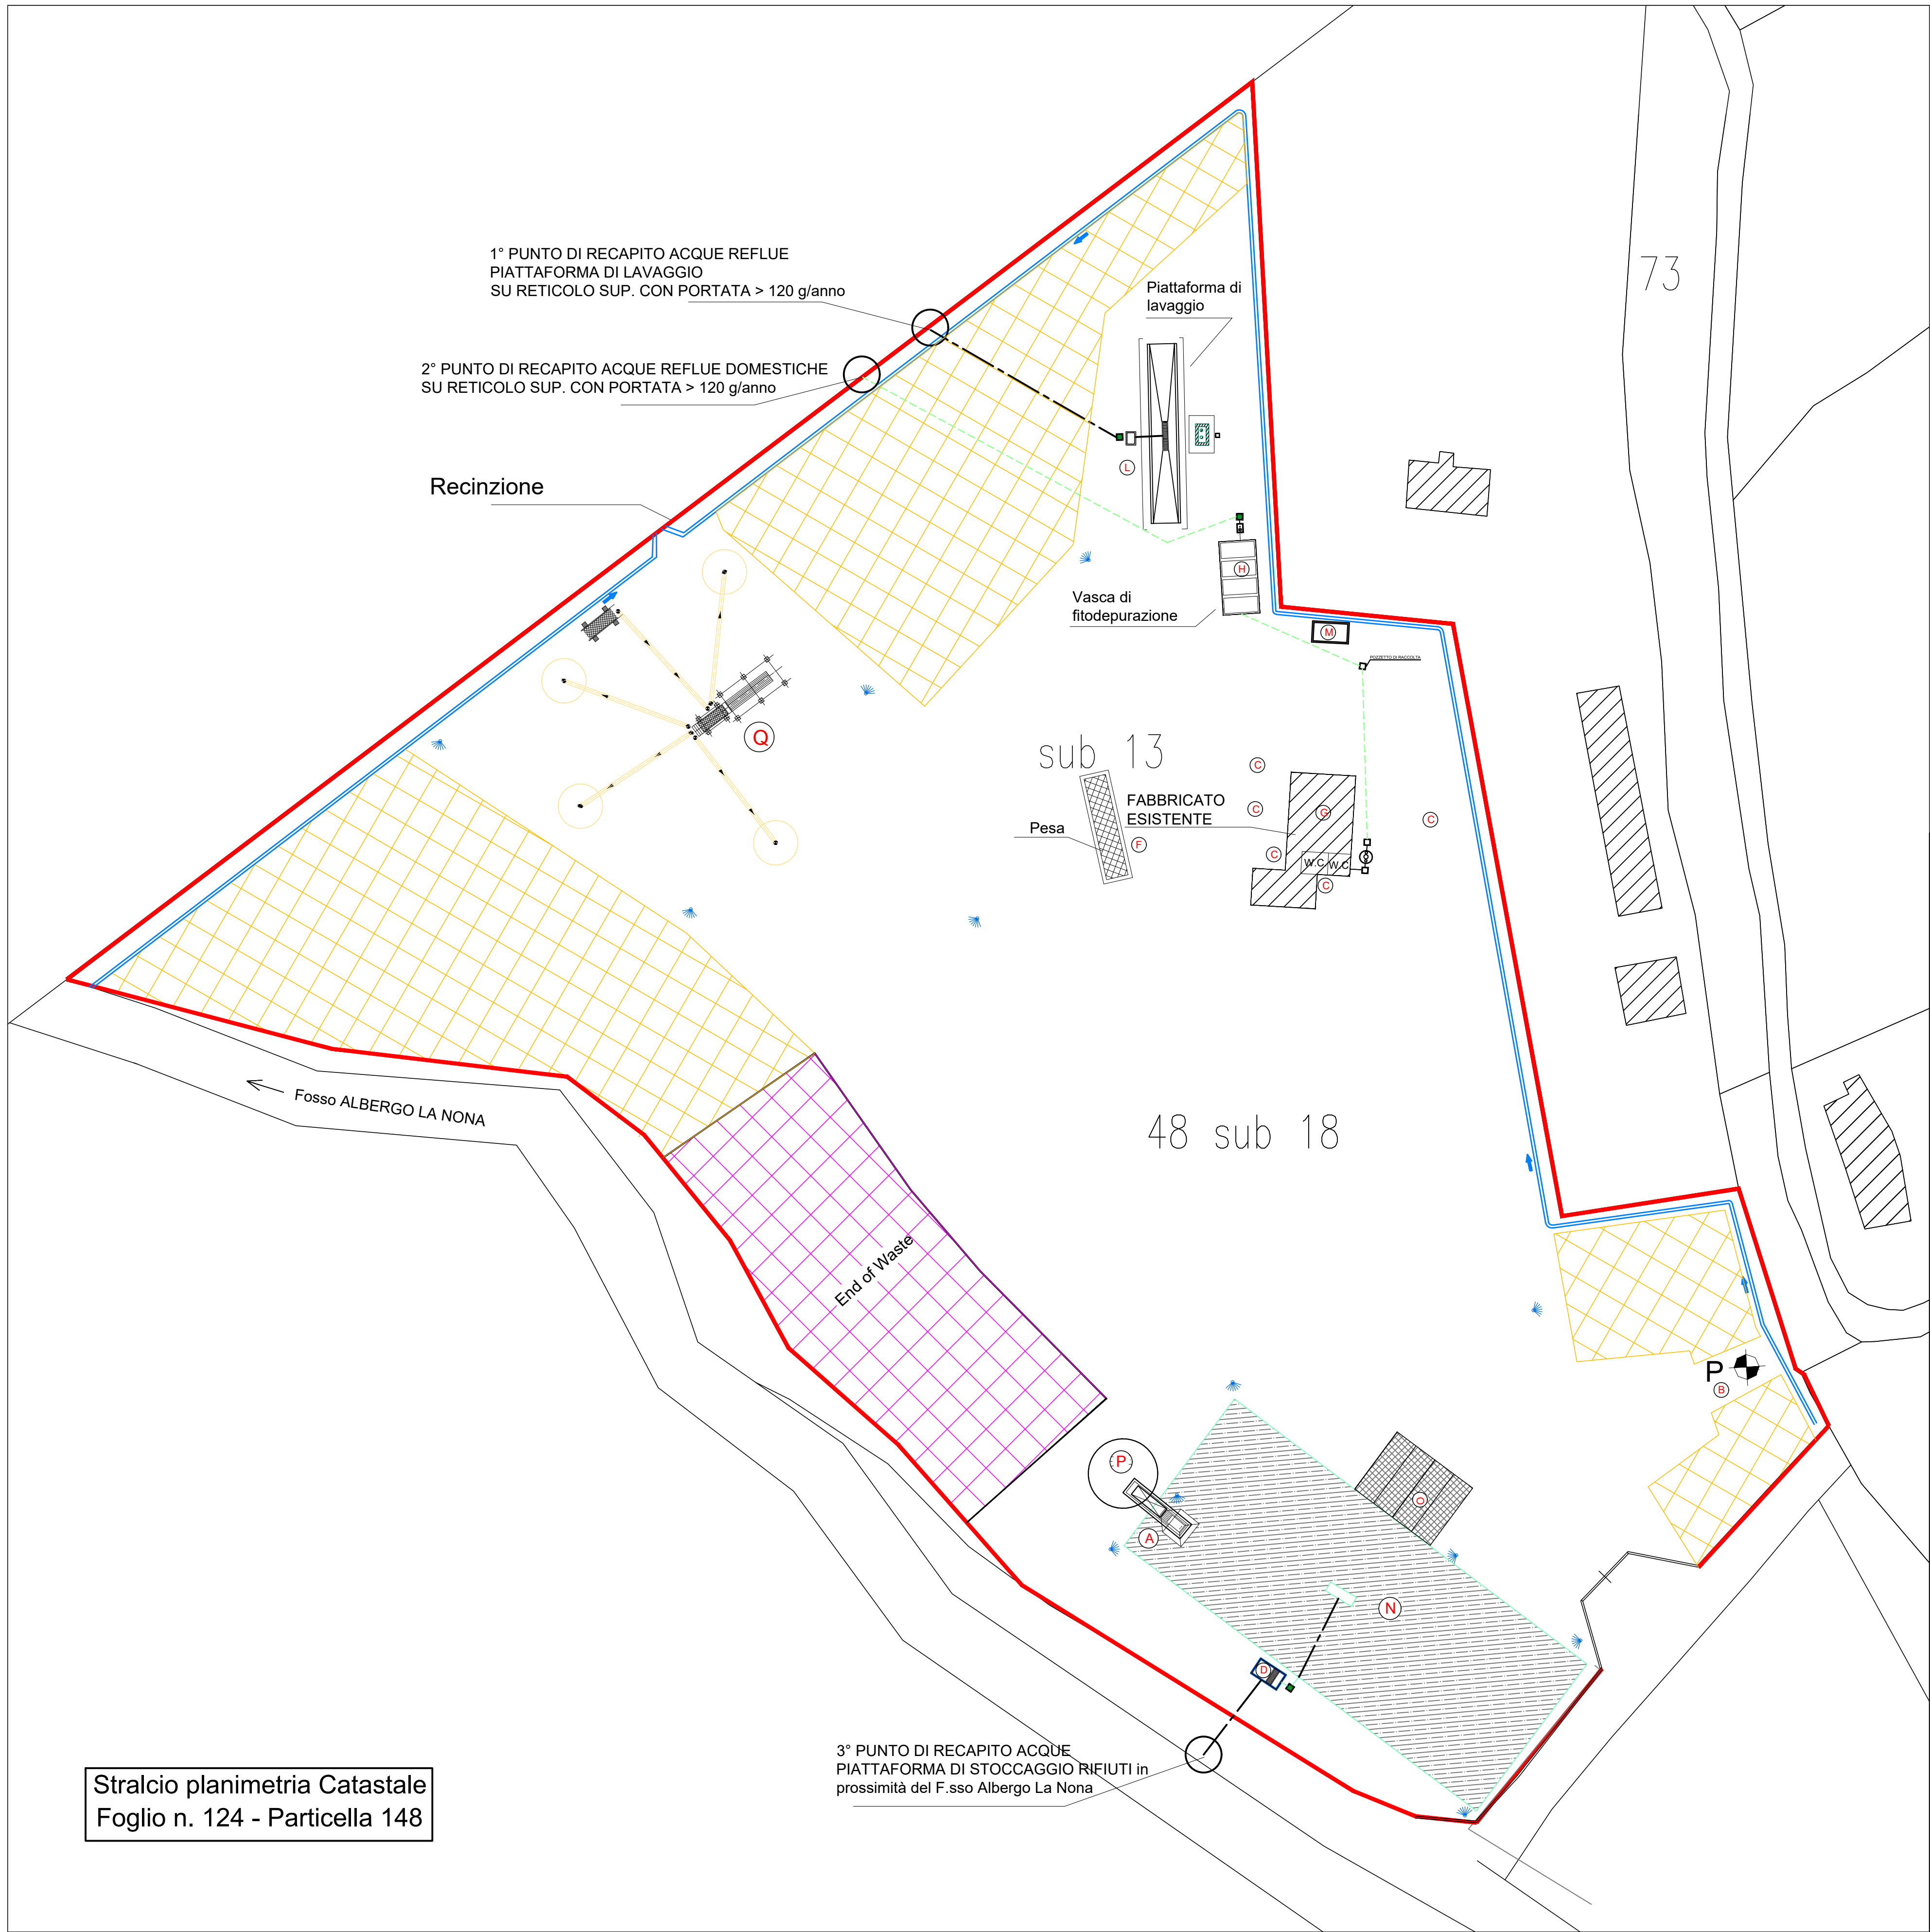

- (A) Impianto recupero
- (B) POZZO
- (C) ESTINTORE
- (D) PIATTAFORMA DI STOCCAGGIO RIFIUTI SOLIDI
NON PERICOLOSI IMPERMEABILIZZATA
- (E) IMPIANTO DI TRATTAMENTO DELLE ACQUE
DI PRIMA PIOGGIA
GRIGLIATURA - DISSABBIATURA - DISOLEATURA
- (F) PESA
- (G) LOCALI TECNICI
- (H) VASCA DI FITODEPURAZIONE DEI BAGNI
- (L) PIATTAFORMA DI LAVAGGIO
- (M) CISTERNA GASOLIO
- (N) AREA STOCCAGGIO RIFIUTI IN INGRESSO (R13)
- (O) SCARRABILI E/O CONTENITORI PER RIFIUTI
- (P) AREA OPERAZIONI DI RECUPERO (R5)
- (Q) IMPIANTO DI LAVORAZIONE INERTI
- (X) AREA STOCCAGGIO MATERIALE RECUPERATO
- (Y) AREA STOCCAGGIO INERTI DA CAVA
- (Z) IRRORATORI

Provincia di Terni
Comune di Orvieto

VALUTAZIONE PRELIMINARE
IMPIANTO DI RECUPERO RIFIUTI SPECIALI NON
PERICOLOSI E LAVORAZIONE INERTI in loc. Molinaccio

Committente
EDILCAVE s.r.l.



Planimetria Impianto - Stato di Progetto

Rev 04
Data Febbraio 2026

Tav. 03
Scala 1:500

Dott. Geol.
Davide Lo Conte