

PROGETTO :
NUOVA CP TRASIMENO
CASTIGLIONE DEL LAGO - TUORO SUL TRASIMENO (PG)

UBICAZIONE :
PETRIGNANO DEL LAGO - FERRETTO

COMMITTENTE :

INFRASTRUTTURE E RETI ITALIA
Area Regionale Toscana Umbria
Programmazione e Gestione
Progetti Lavori e Autorizzazioni

OGGETTO : **Progetto per la realizzazione di una nuova cabina di trasformazione tipologia standard box, in variante al progetto per posa di linea elettrica MT su SP 302_I e SP 302_II di Petrignano del Lago, dal km 1 +128 al km 3+494 e dal Km 2+215 al Km 7+600, nel Comune di Castiglione del Lago (PG). Intervento finanziato nell'ambito del progetto PNRR Missione 2 Rivoluzione verde e transizione ecologica - Componente 2: Energia rinnovabile, idrogeno, rete e mobilità sostenibile - Misura 2: Potenziare e digitalizzare le infrastrutture di rete - [M2C2M2] Investimento 2.1: Rafforzamento smart grid (Cod. CUP: F28B22001360006). Rif. 24.1319**

TAVOLA :
1319.001(1/16)

SCALA :
VARIE

INDICE	DATA							NOTE
I	0	9	0	9	2	4		Prima emissione

UNITA' :

PRATICA :
2659924

PROGETTISTA :	PROPRIETARIO
	VISTI

Questo disegno è di proprietà esclusiva e riservata a termine di legge di ENEL Distribuzione S.p.A.
Deve essere utilizzato esclusivamente dal destinatario in relazione alla finalità per cui è stato ricevuto
E' vietata la riproduzione e la diffusione a terzi, anche parziale senza preventiva autorizzazione.

e-distribuzione		INFRASTRUTTURE E RETI ITALIA Area Regionale Toscana Umbria Programmazione e Gestione Progetti Lavori e Autorizzazioni		COMUNI: CASTIGLIONE DEL LAGO (PG) TUORO SUL TRASIMENO (PG)			
		Pratica E-dis. 2659924					
TAVOLE ALLEGATE - LEGENDA							

CABINA PRIMARIA

LINEA MT ESISTENTE IN CONDUTTORI NUDI

LINEA MT ESISTENTE IN CAVO AEREO

LINEA MT ESISTENTE IN CAVO INTERRATO

LINEA MT DI PROGETTO IN CONDUTTORI NUDI

LINEA MT DI PROGETTO IN CAVO AEREO

LINEA MT DI PROGETTO IN CAVO INTERRATO

LINEA MT DI PROGETTO IN CAVO INTERRATO REALIZZATA

LINEA MT DEMOLITA IN CONDUTTORI NUDI

LINEA MT DEMOLITA IN CAVO AEREO

LINEA MT DEMOLITA IN CAVO INTERRATO

LINEA BT ESISTENTE IN CAVO AEREO

LINEA BT ESISTENTE IN CAVO INTERRATO

LINEA BT DI PROGETTO IN CAVO AEREO

LINEA BT DI PROGETTO IN CAVO INTERRATO

LINEA BT DEMOLITA IN CONDUTTORI NUDI

LINEA BT DEMOLITA IN CAVO AEREO

LINEA BT DEMOLITA IN CAVO INTERRATO

PTP MT/BT ESISTENTE

PTP MT/BT DI PROGETTO

PTP MT/BT DEMOLITO

CABINA MT/BT ESISTENTE

CABINA MT/BT DI PROGETTO

CABINA MT/BT DEMOLITA

PUNTO FOTOGRAFICO

CABINA PRIVATA ESISTENTE

CABINA PRIVATA DI PROGETTO

CABINA PRIVATA DEMOLITA

CASSETTO SEZ BT ESISTENTE

CASSETTO SEZ BT DI PROGETTO

CASSETTO DI SEZ BT DEMOLITO

ARMADIO SEZ BT ESISTENTE

ARMADIO SEZ BT DI PROGETTO

ARMADIO SEZ BT DEMOLITO

GIUNTO BT

GIUNTO MT

PALO BT ESISTENTE

PALO BT DI PROGETTO

PALO BT DEMOLITO

TRALICCIO MT ESISTENTE

TRALICCIO MT IN PROGETTO

TRALICCIO MT IN DEMOLIZIONE

PALO MT ESISTENTE

PALO MT DI PROGETTO

PALO MT DEMOLITO

TUBAZIONE PREDISPOSTA


CAVO FIBRA OTTICA


SCORTA CAVO FIBRA OTTICA


POZZETTO CAVO FIBRA OTTICA


SEZIONATORE DI PROGETTO


SEZIONATORE MOTORIZZATO DI PROGETTO

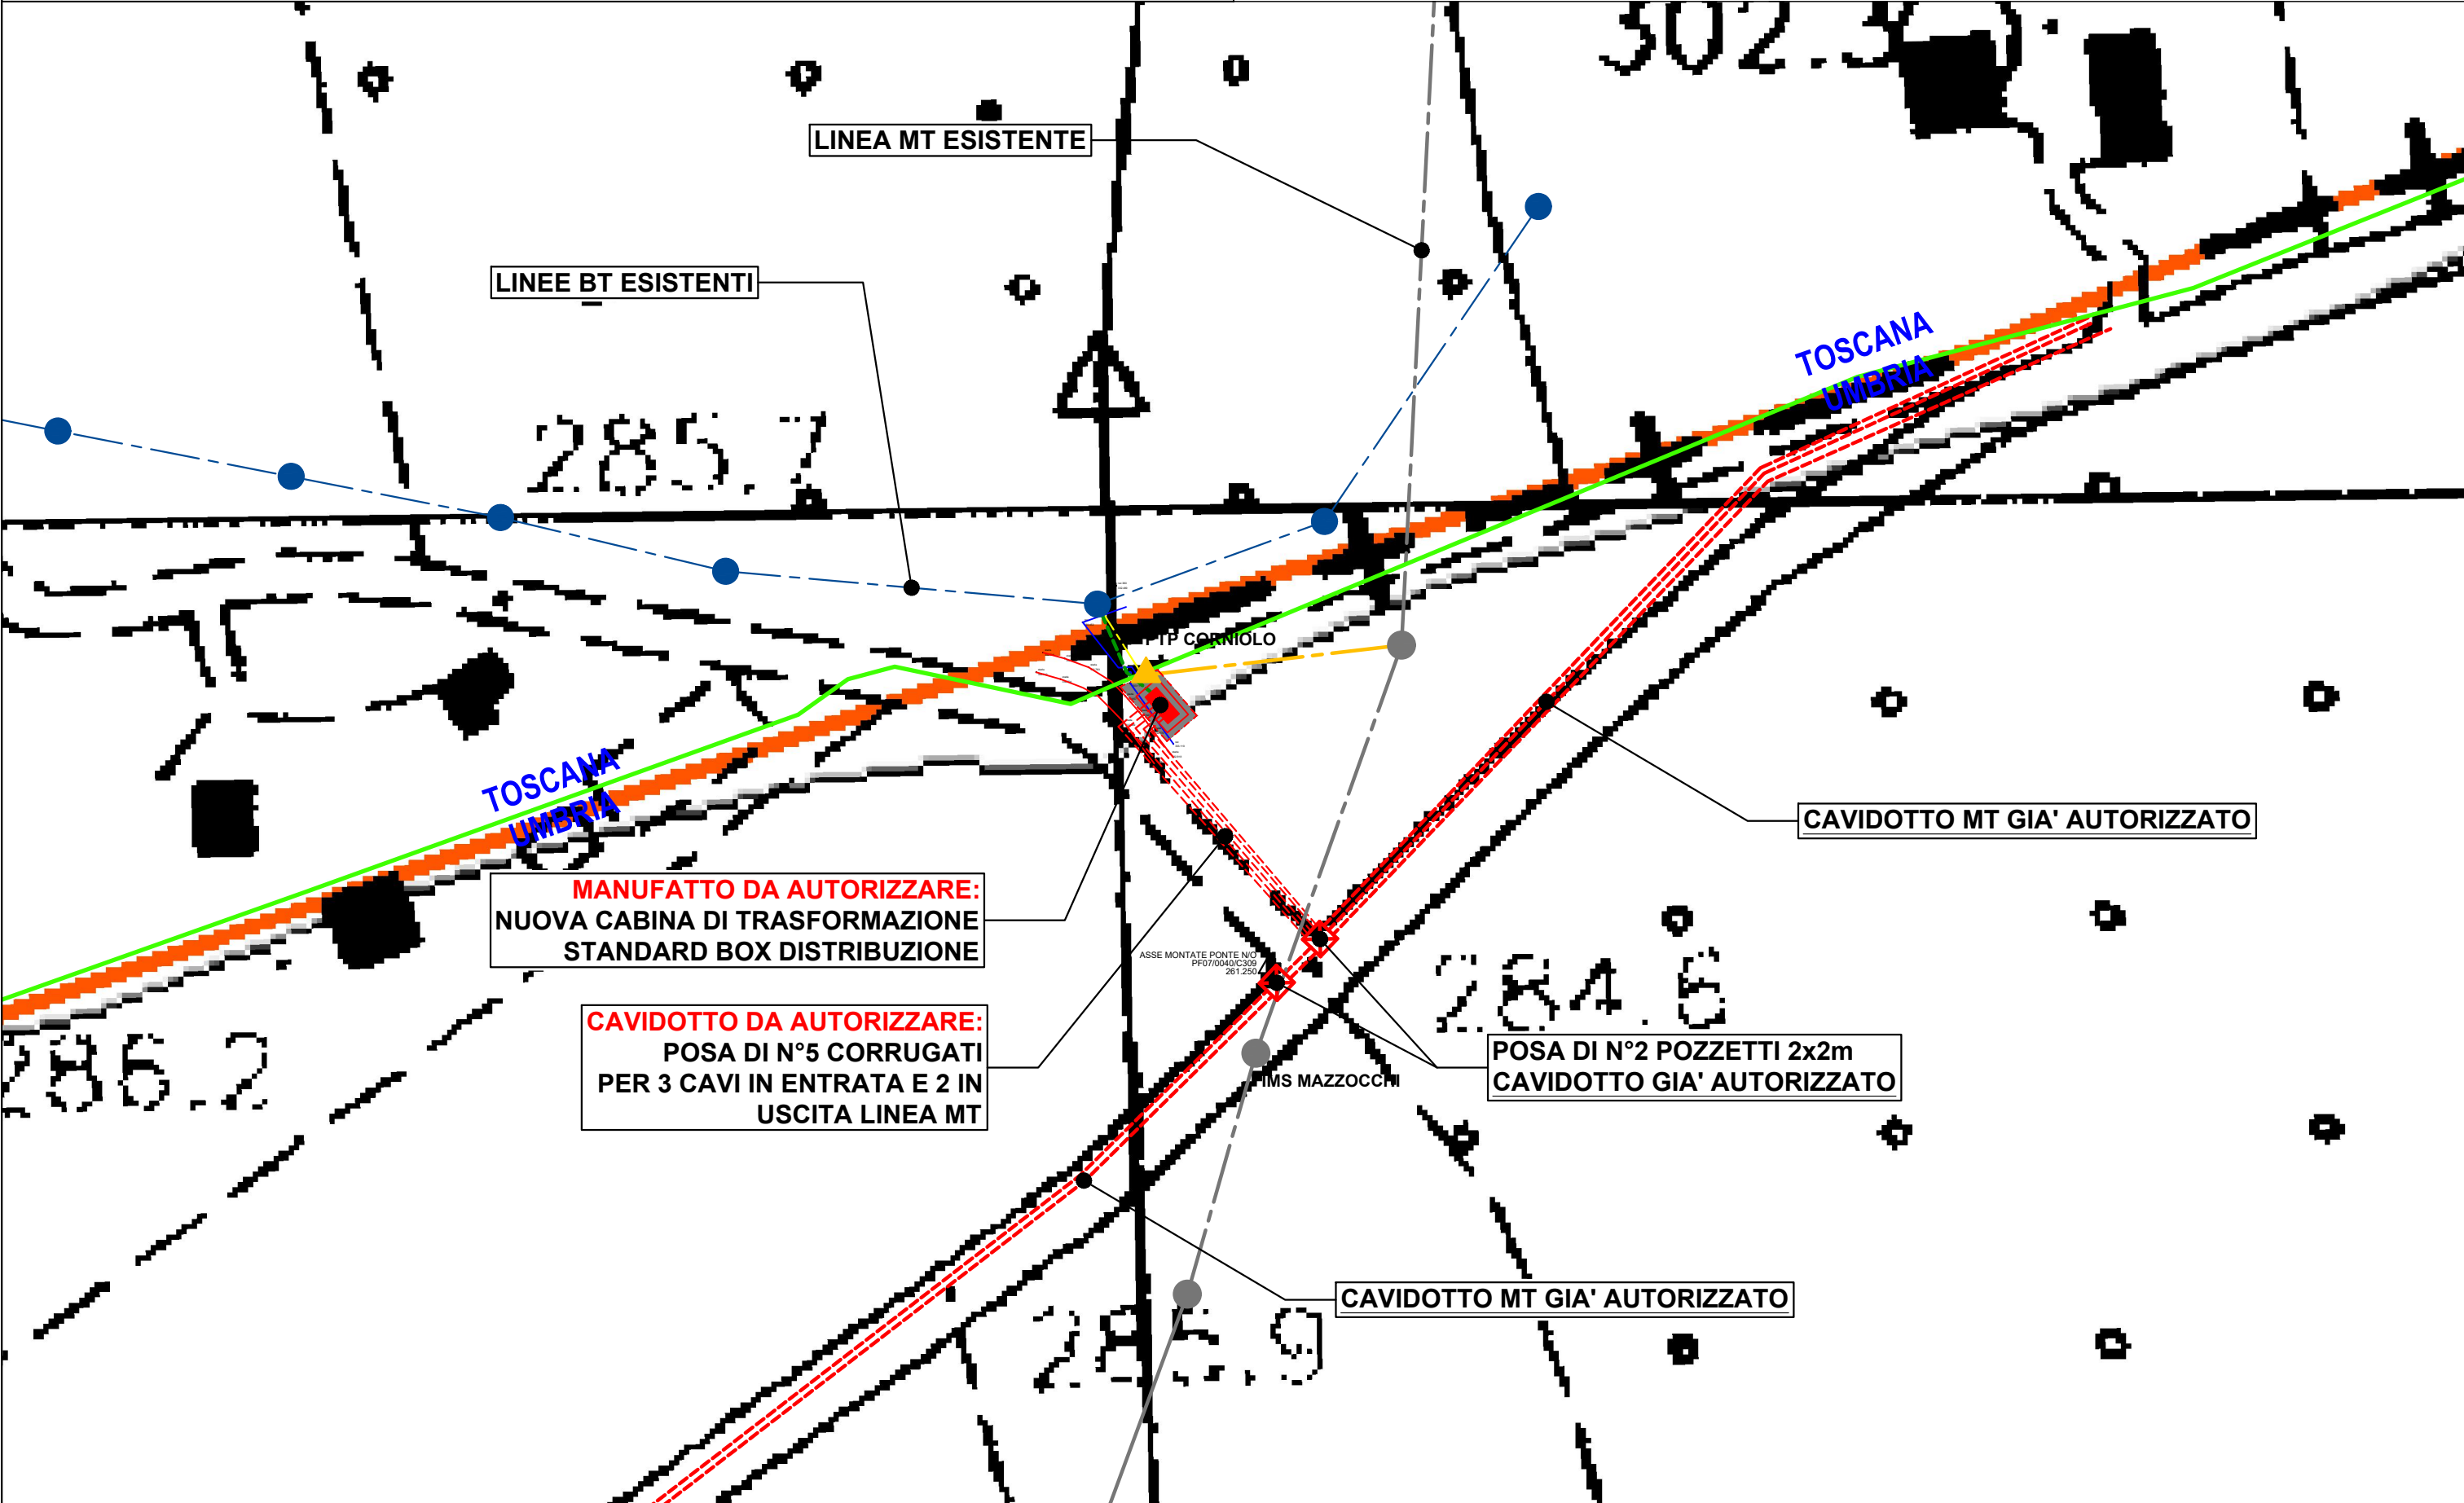

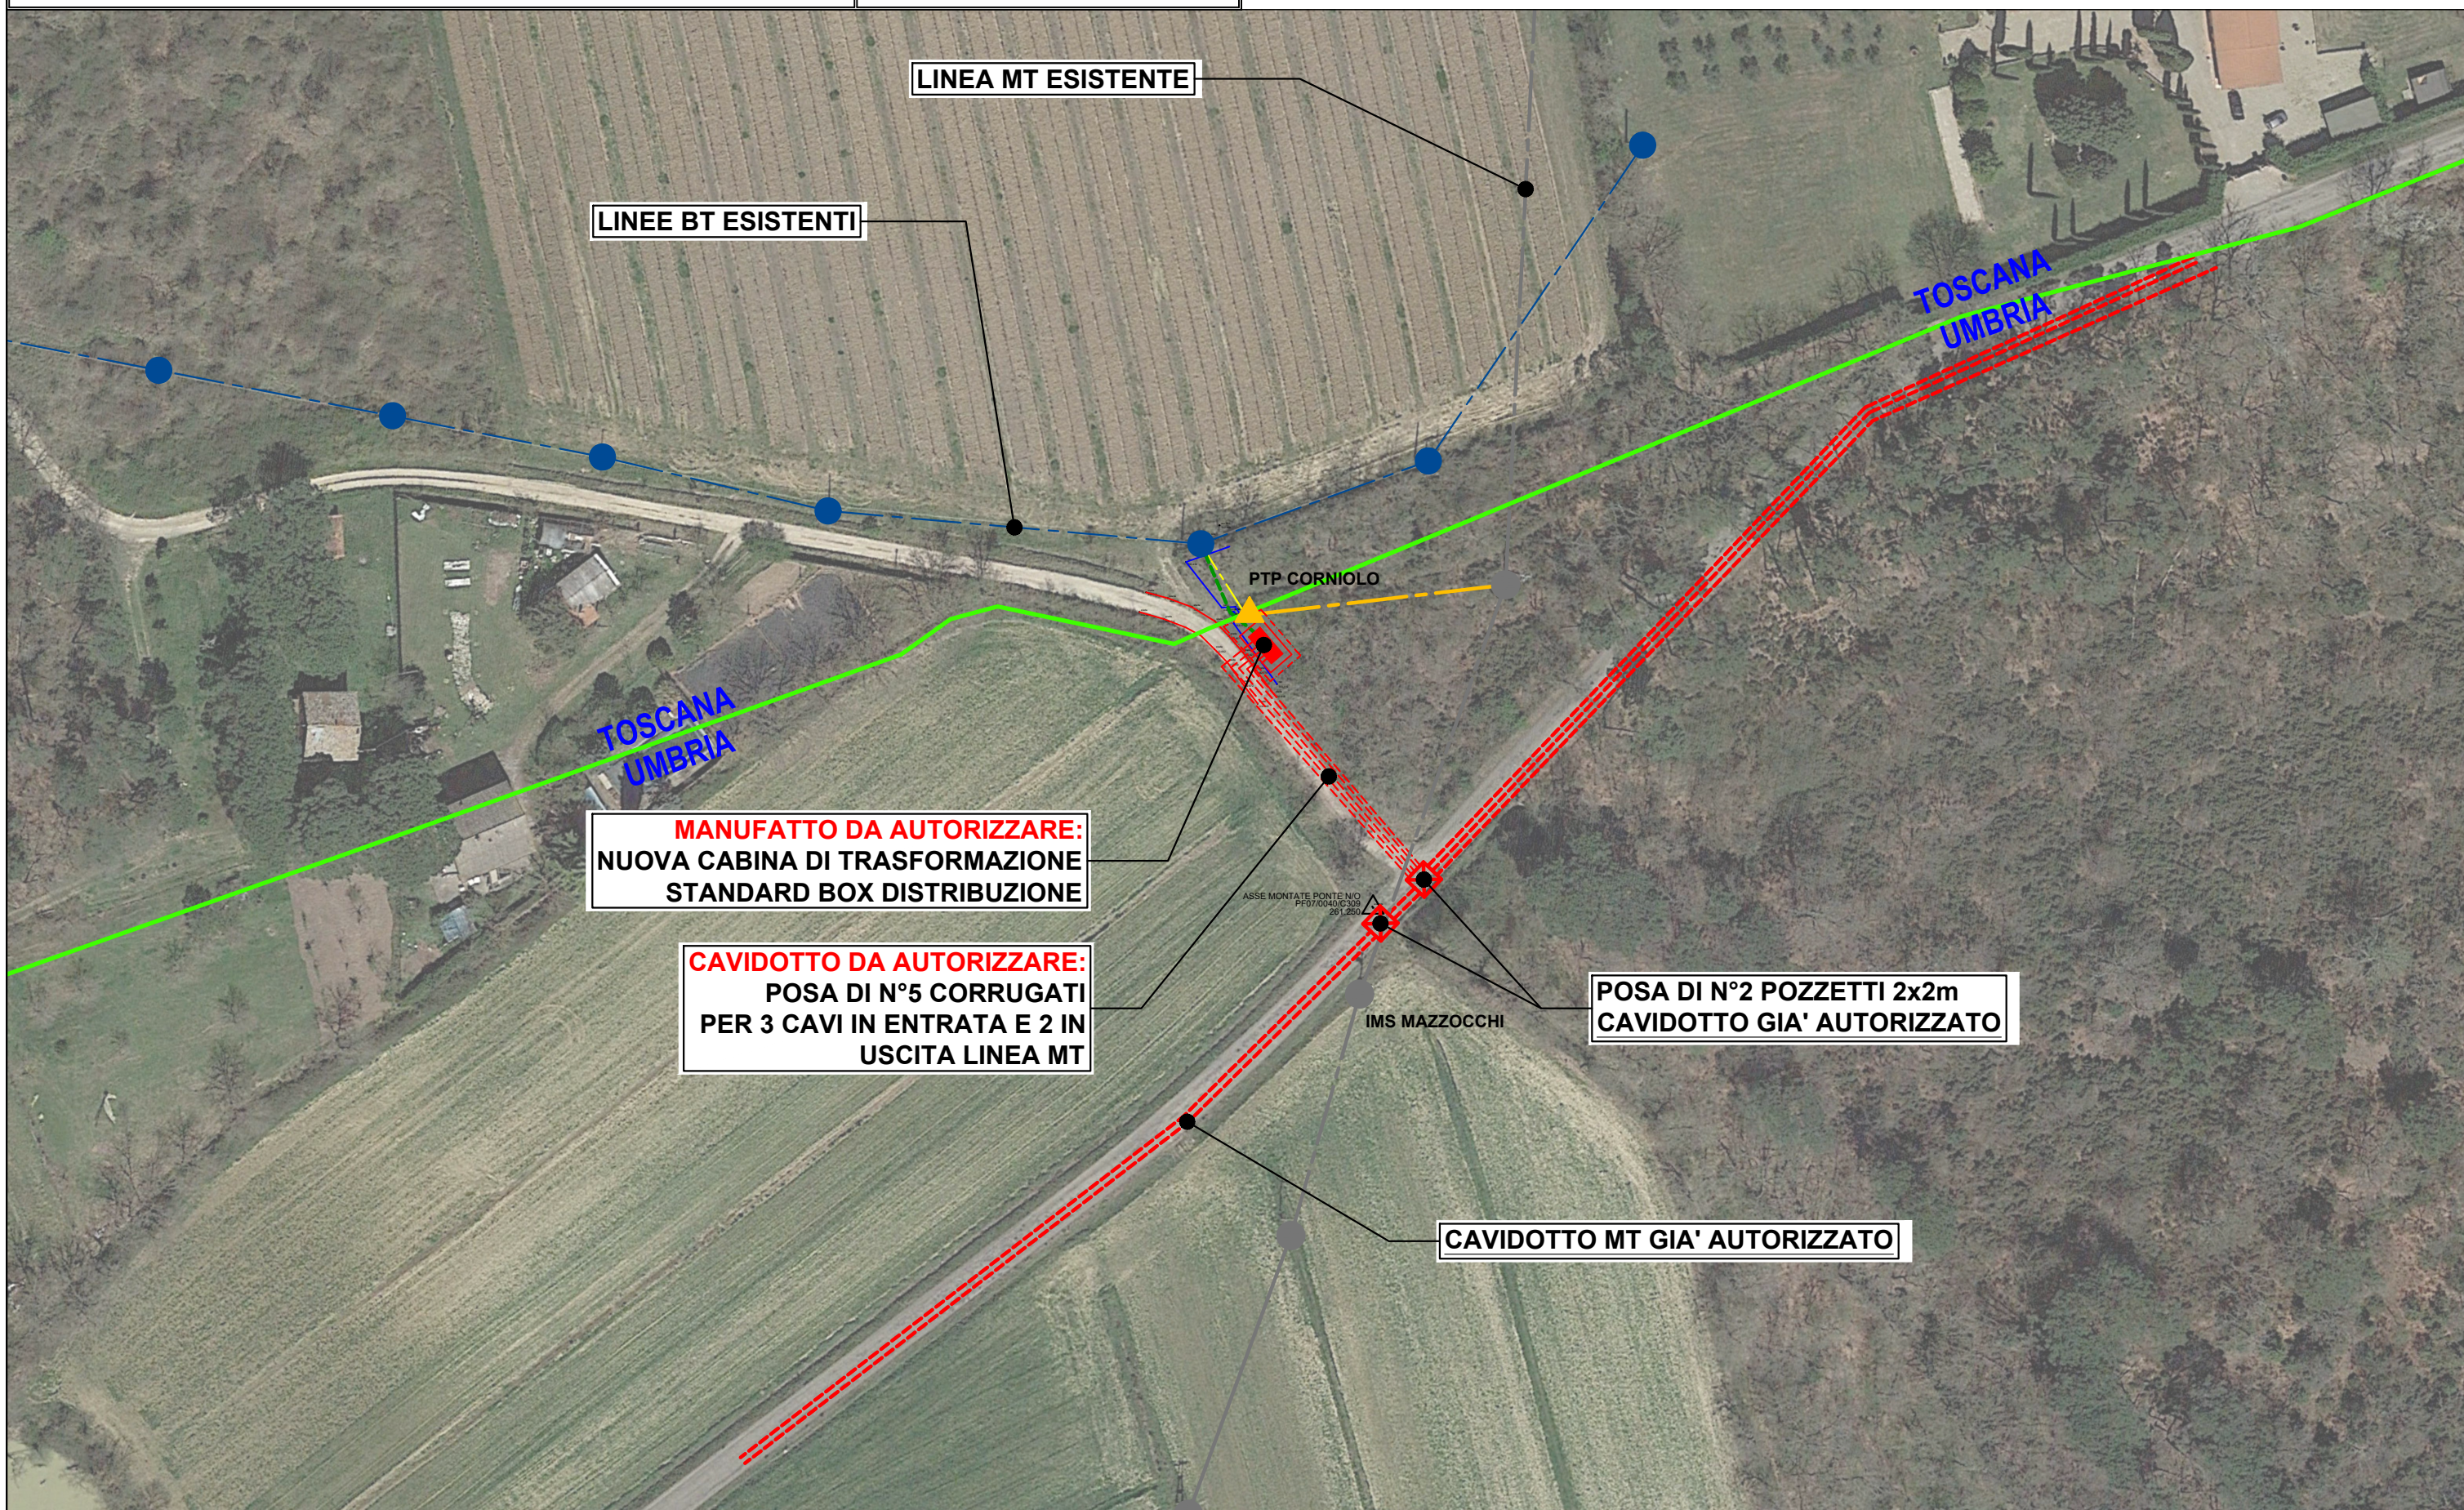

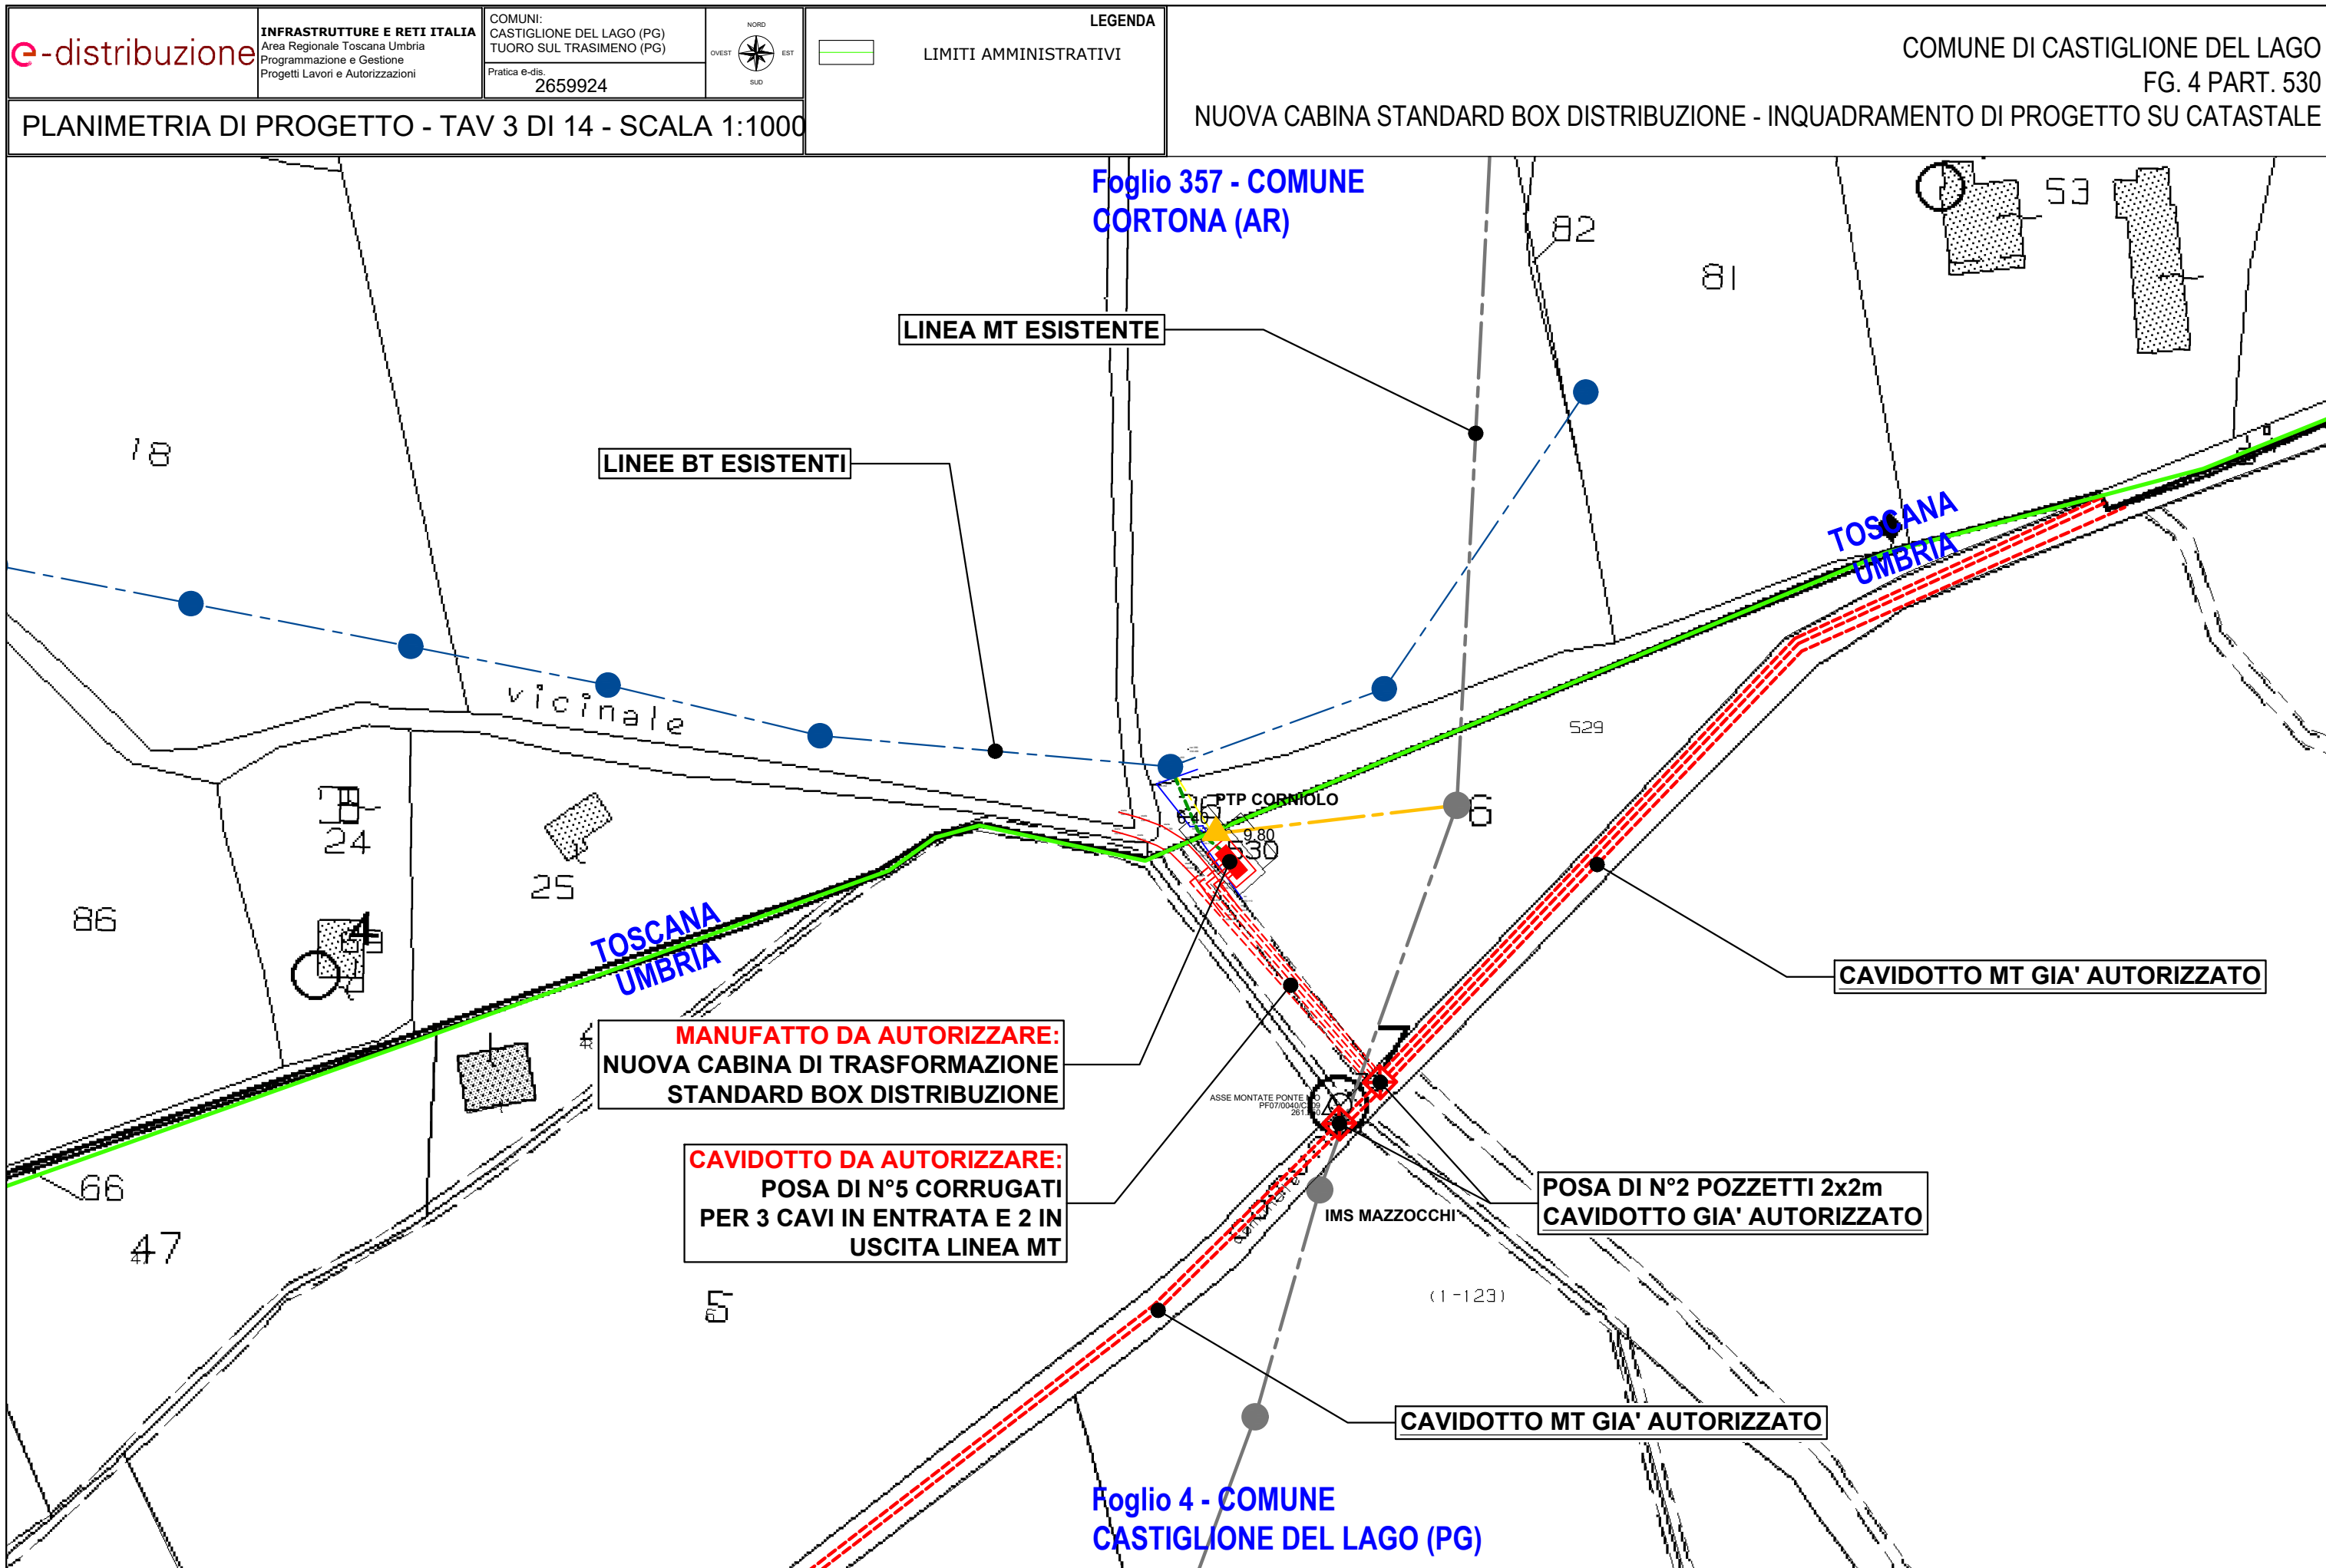

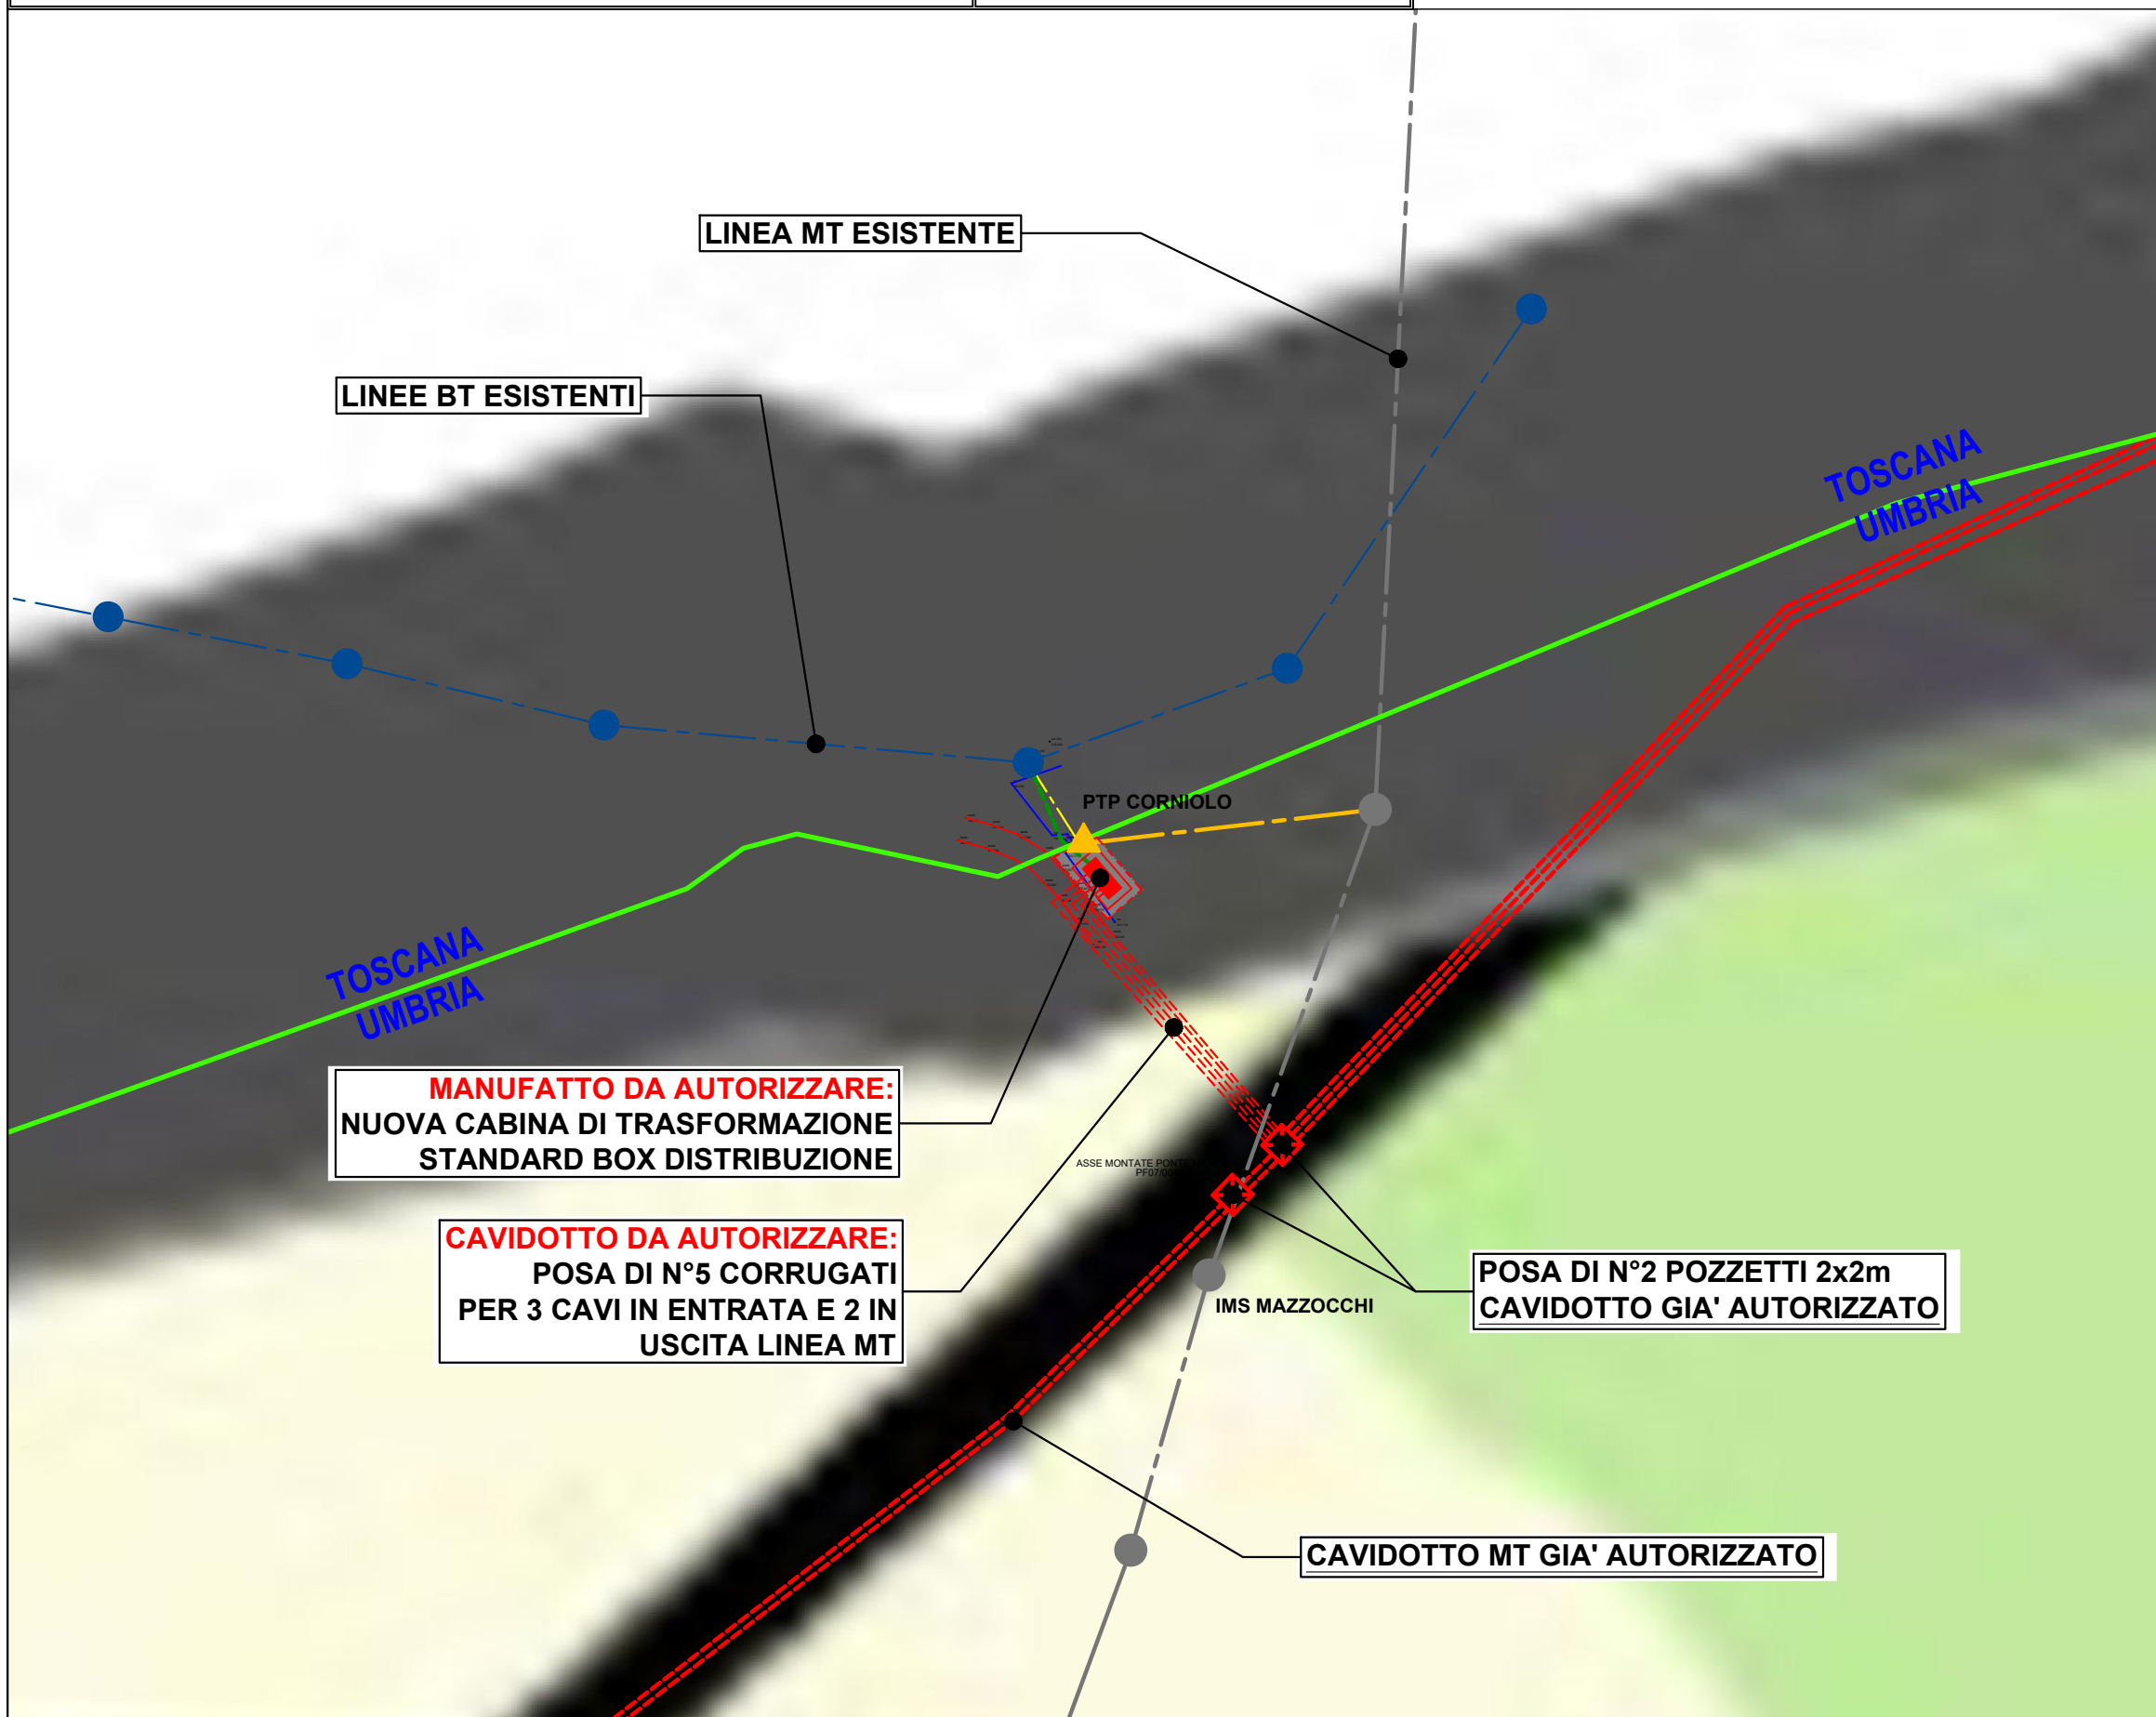

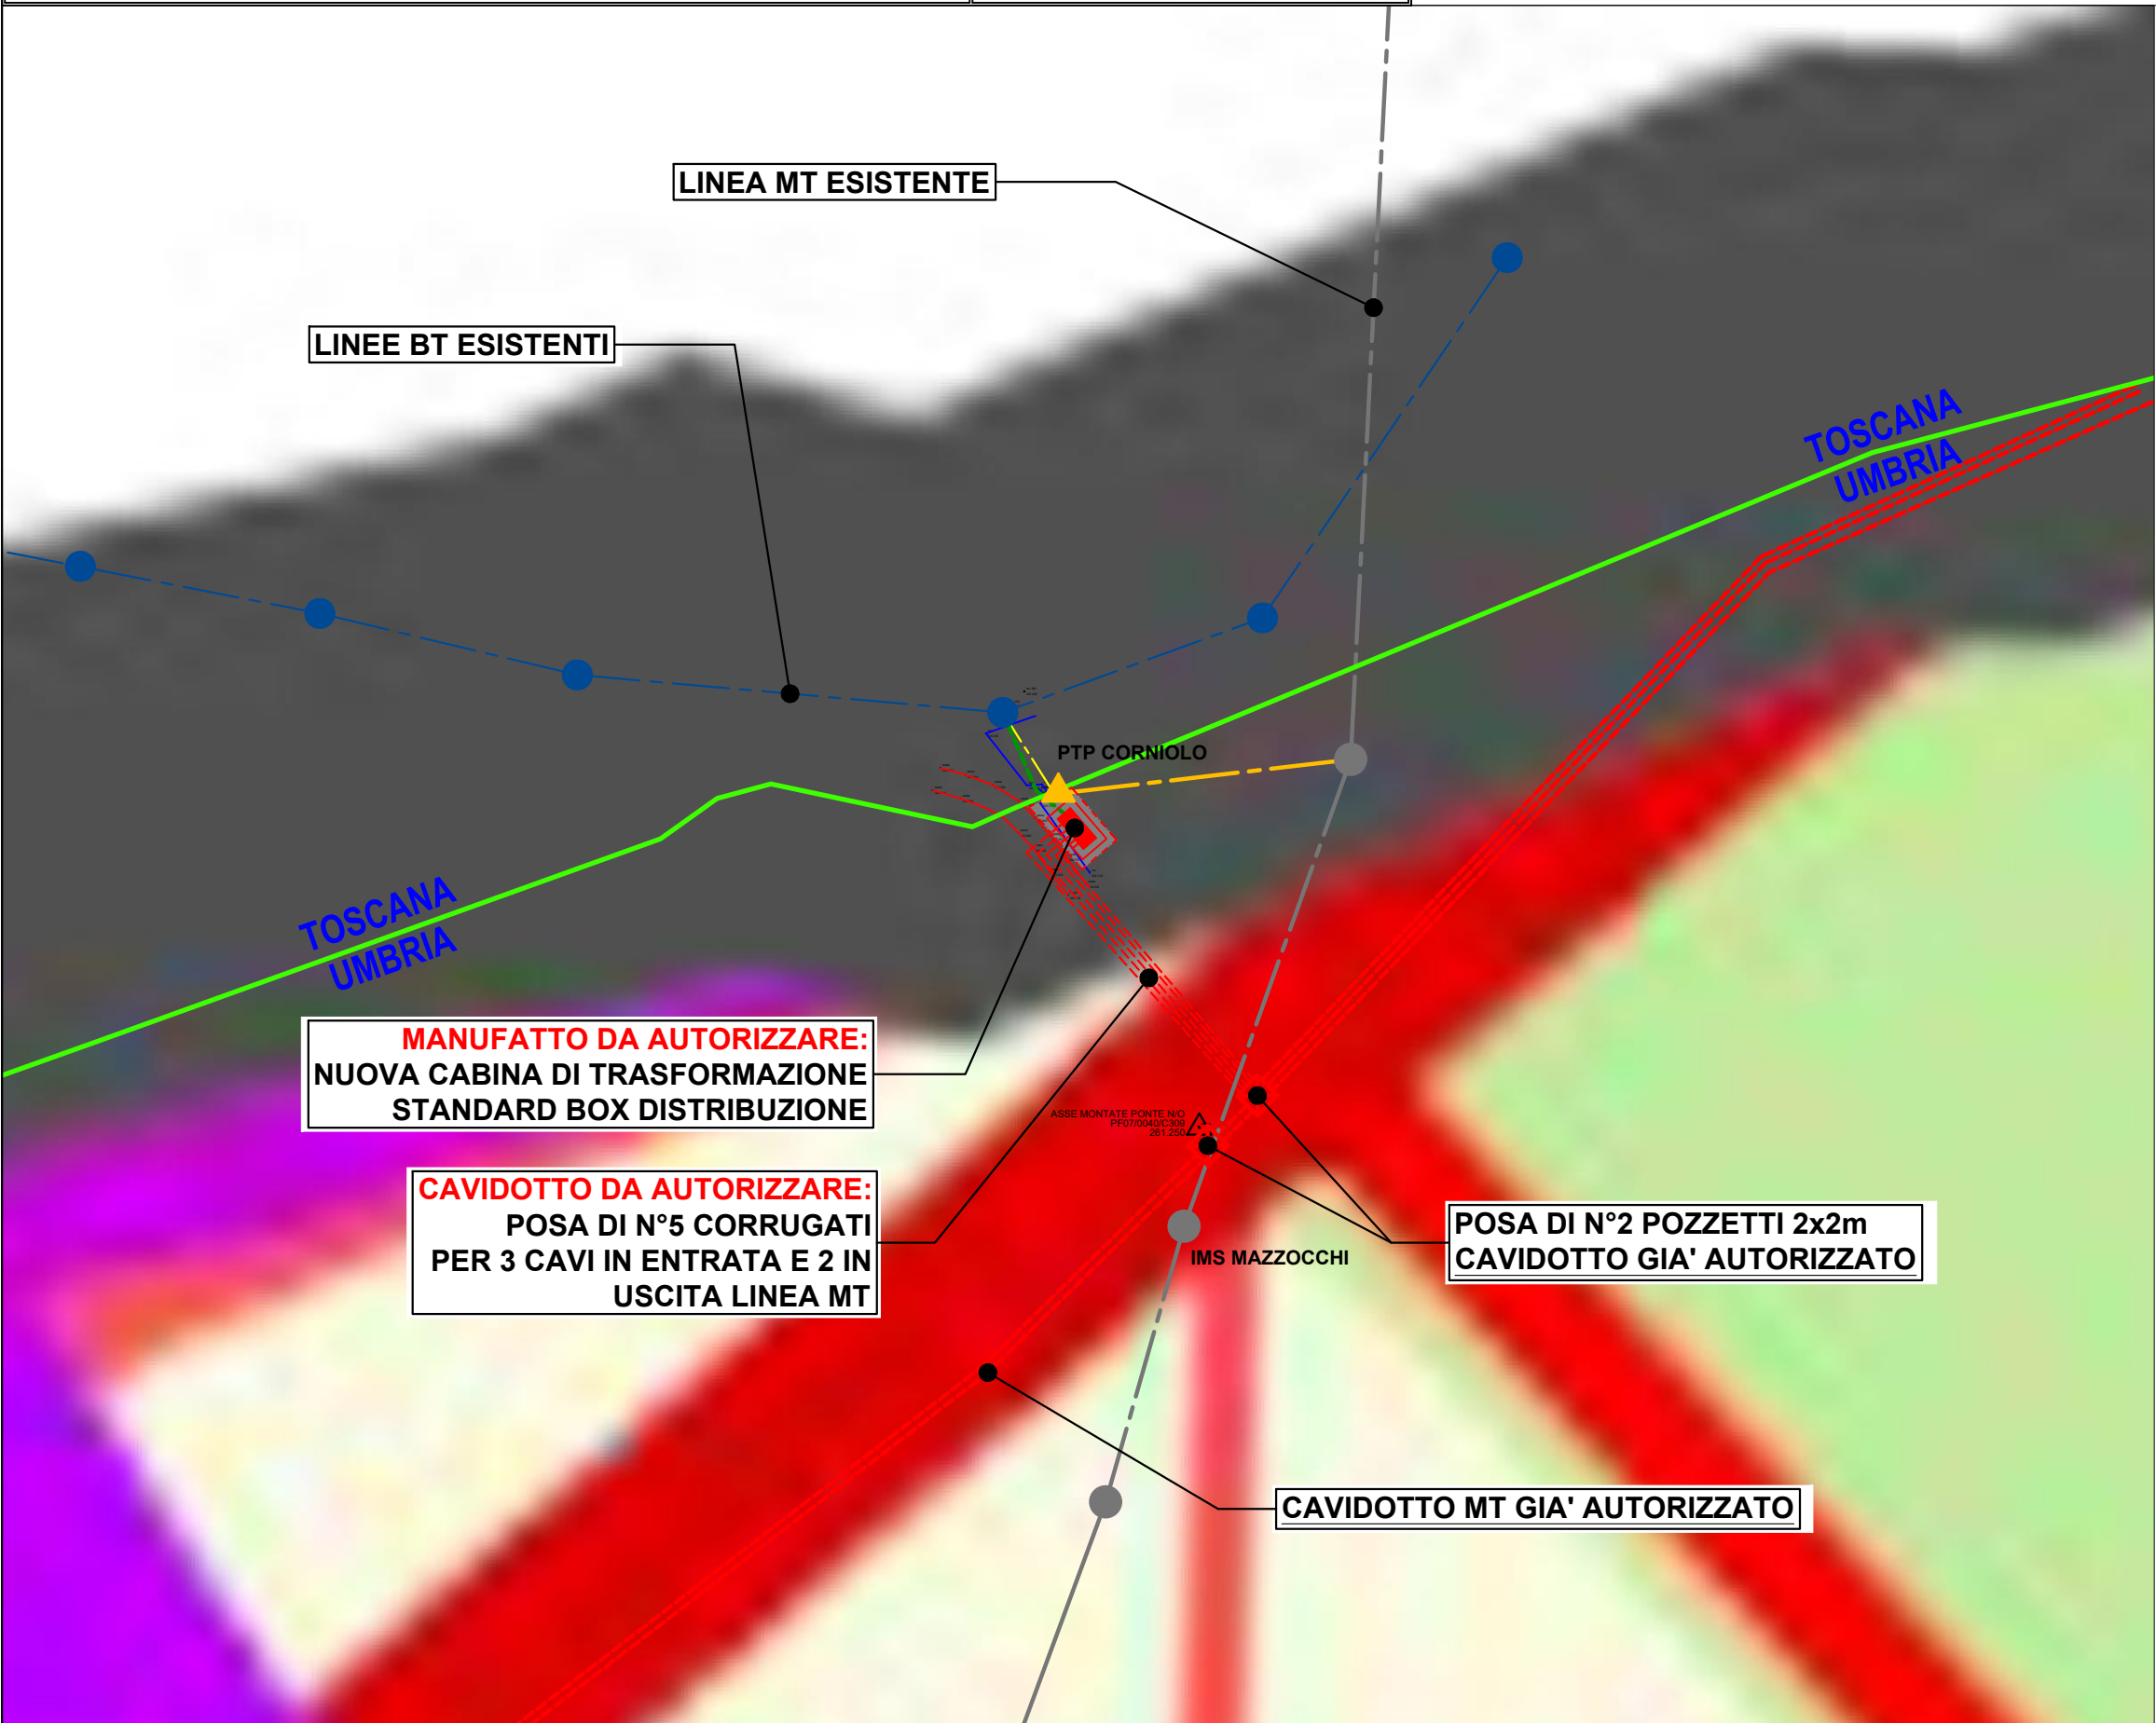

PROVINCIA DI PERUGIA
ASSESSORATO ALLA PIANIFICAZIONE TERRITORIALE ED INFRASTRUTTURE VIARIE
AREA PIANIFICAZIONE TERRITORIALE ED INFRASTRUTTURE VIARIE
SERVIZIO PIANO TERRITORIALE DI COORDINAMENTO PROVINCIALE

Piano Territoriale di Coordinamento Provinciale
ADEGUAMENTO AL PUT (Lr. 27 / 2000)

Elaborato
A.7.1

AMBITI DELLA TUTELA PAESAGGISTICA
Scala 1:100.000

Matrice paesaggistico ambientale

Laghi e corsi d'acqua

- Ambiti interessati dal bacino artificiale del Chiascio D.Lgs. 490/99, art.146, comma 1, lett. (b)
- Aree di salvaguardia paesaggistica dei corsi d'acqua di rilevanza territoriale, aree di tutela dei corsi d'acqua di rilevanza locale, ambito lacustre del Trasimeno D.Lgs. 490/99, art.146, comma 1, lett.(c.b)

Aree montane e dei boschi

- Limite delle zone di salvaguardia paesaggistica degli ambiti montani D.Lgs. 490/99, art.146, comma 1, lett. (d)
- Ambiti di salvaguardia paesaggistica delle aree boscate D.Lgs. 490/99, art.146, comma 1, lett. (g)

Aree di interesse naturalistico e parchi

- Aree di particolare interesse naturalistico ambientale (art. 14, Lr. 27/2000)
- Ambiti di rilevante pregio naturalistico (SIC, SIF)
- Ambiti di rilevante pregio naturalistico (ZPS)
- Oasi di protezione faunistica
- Aree segnalate di interesse naturalistico-faunistico
- Valichi faunistici
- Zone parco nazionale e regionale D.Lgs. 490/99, art.146, comma 1, lett. (f)
- Aree di studio (D.P.G.R. 61/98)
- Bellezze naturali e singolarità geologiche D.Lgs. 490/99, art.139, comma 1, punto (a)

Matrice paesaggistico insediativa

Beni di interesse storico-archeologico

- Centri e nuclei storici
- Insediamenti storici puntuali: Conventi e complessi religiosi, Chiese e luoghi di culto, Residenze di campagna ed edilizia rurale storica, Molini, Infrastrutture storiche civili e militari
- Ville giardini e parchi D.Lgs 490/99, art.139, comma 1, punto (b)
- Aree archeologiche definite D.Lgs 490/99, art.146, comma 1, lett. (m)
- Aree interessate da usi civici D.Lgs 490/99, art.146, comma 1, lett. (h)

Infrastrutture di interesse paesaggistico

- Viabilità storica minore
- Ambiti della centuriazione romana
- Viabilità panoramica principale

Ambiti dei beni di interesse estetico percettivo

- Complessi caratteristici e bellezze panoramiche D.Lgs 490/99, art.139, comma 1, punti (c.d)

Ambiti di ricomposizione paesaggistica:

- Attività estrattive e impianti di trattamento dei reflui, dei rifiuti e centri di rottamazione
- Aree industriali significative
- Centrali termoelettriche e idroelettriche
- Elettrodotti

Limiti e codice unita' di paesaggio

MOBILITA'

- Ferrovie

VIABILITA'

- Superstrade
- Strade Statali
- Strade Provinciali

OROGRAFIA


- Corsi d'acqua principali
- Laghi

INSEDIAMENTI

- Capoluoghi
- Centri urbani
- Nodi urbani

LIMITI

- Provinciali
- Comunali

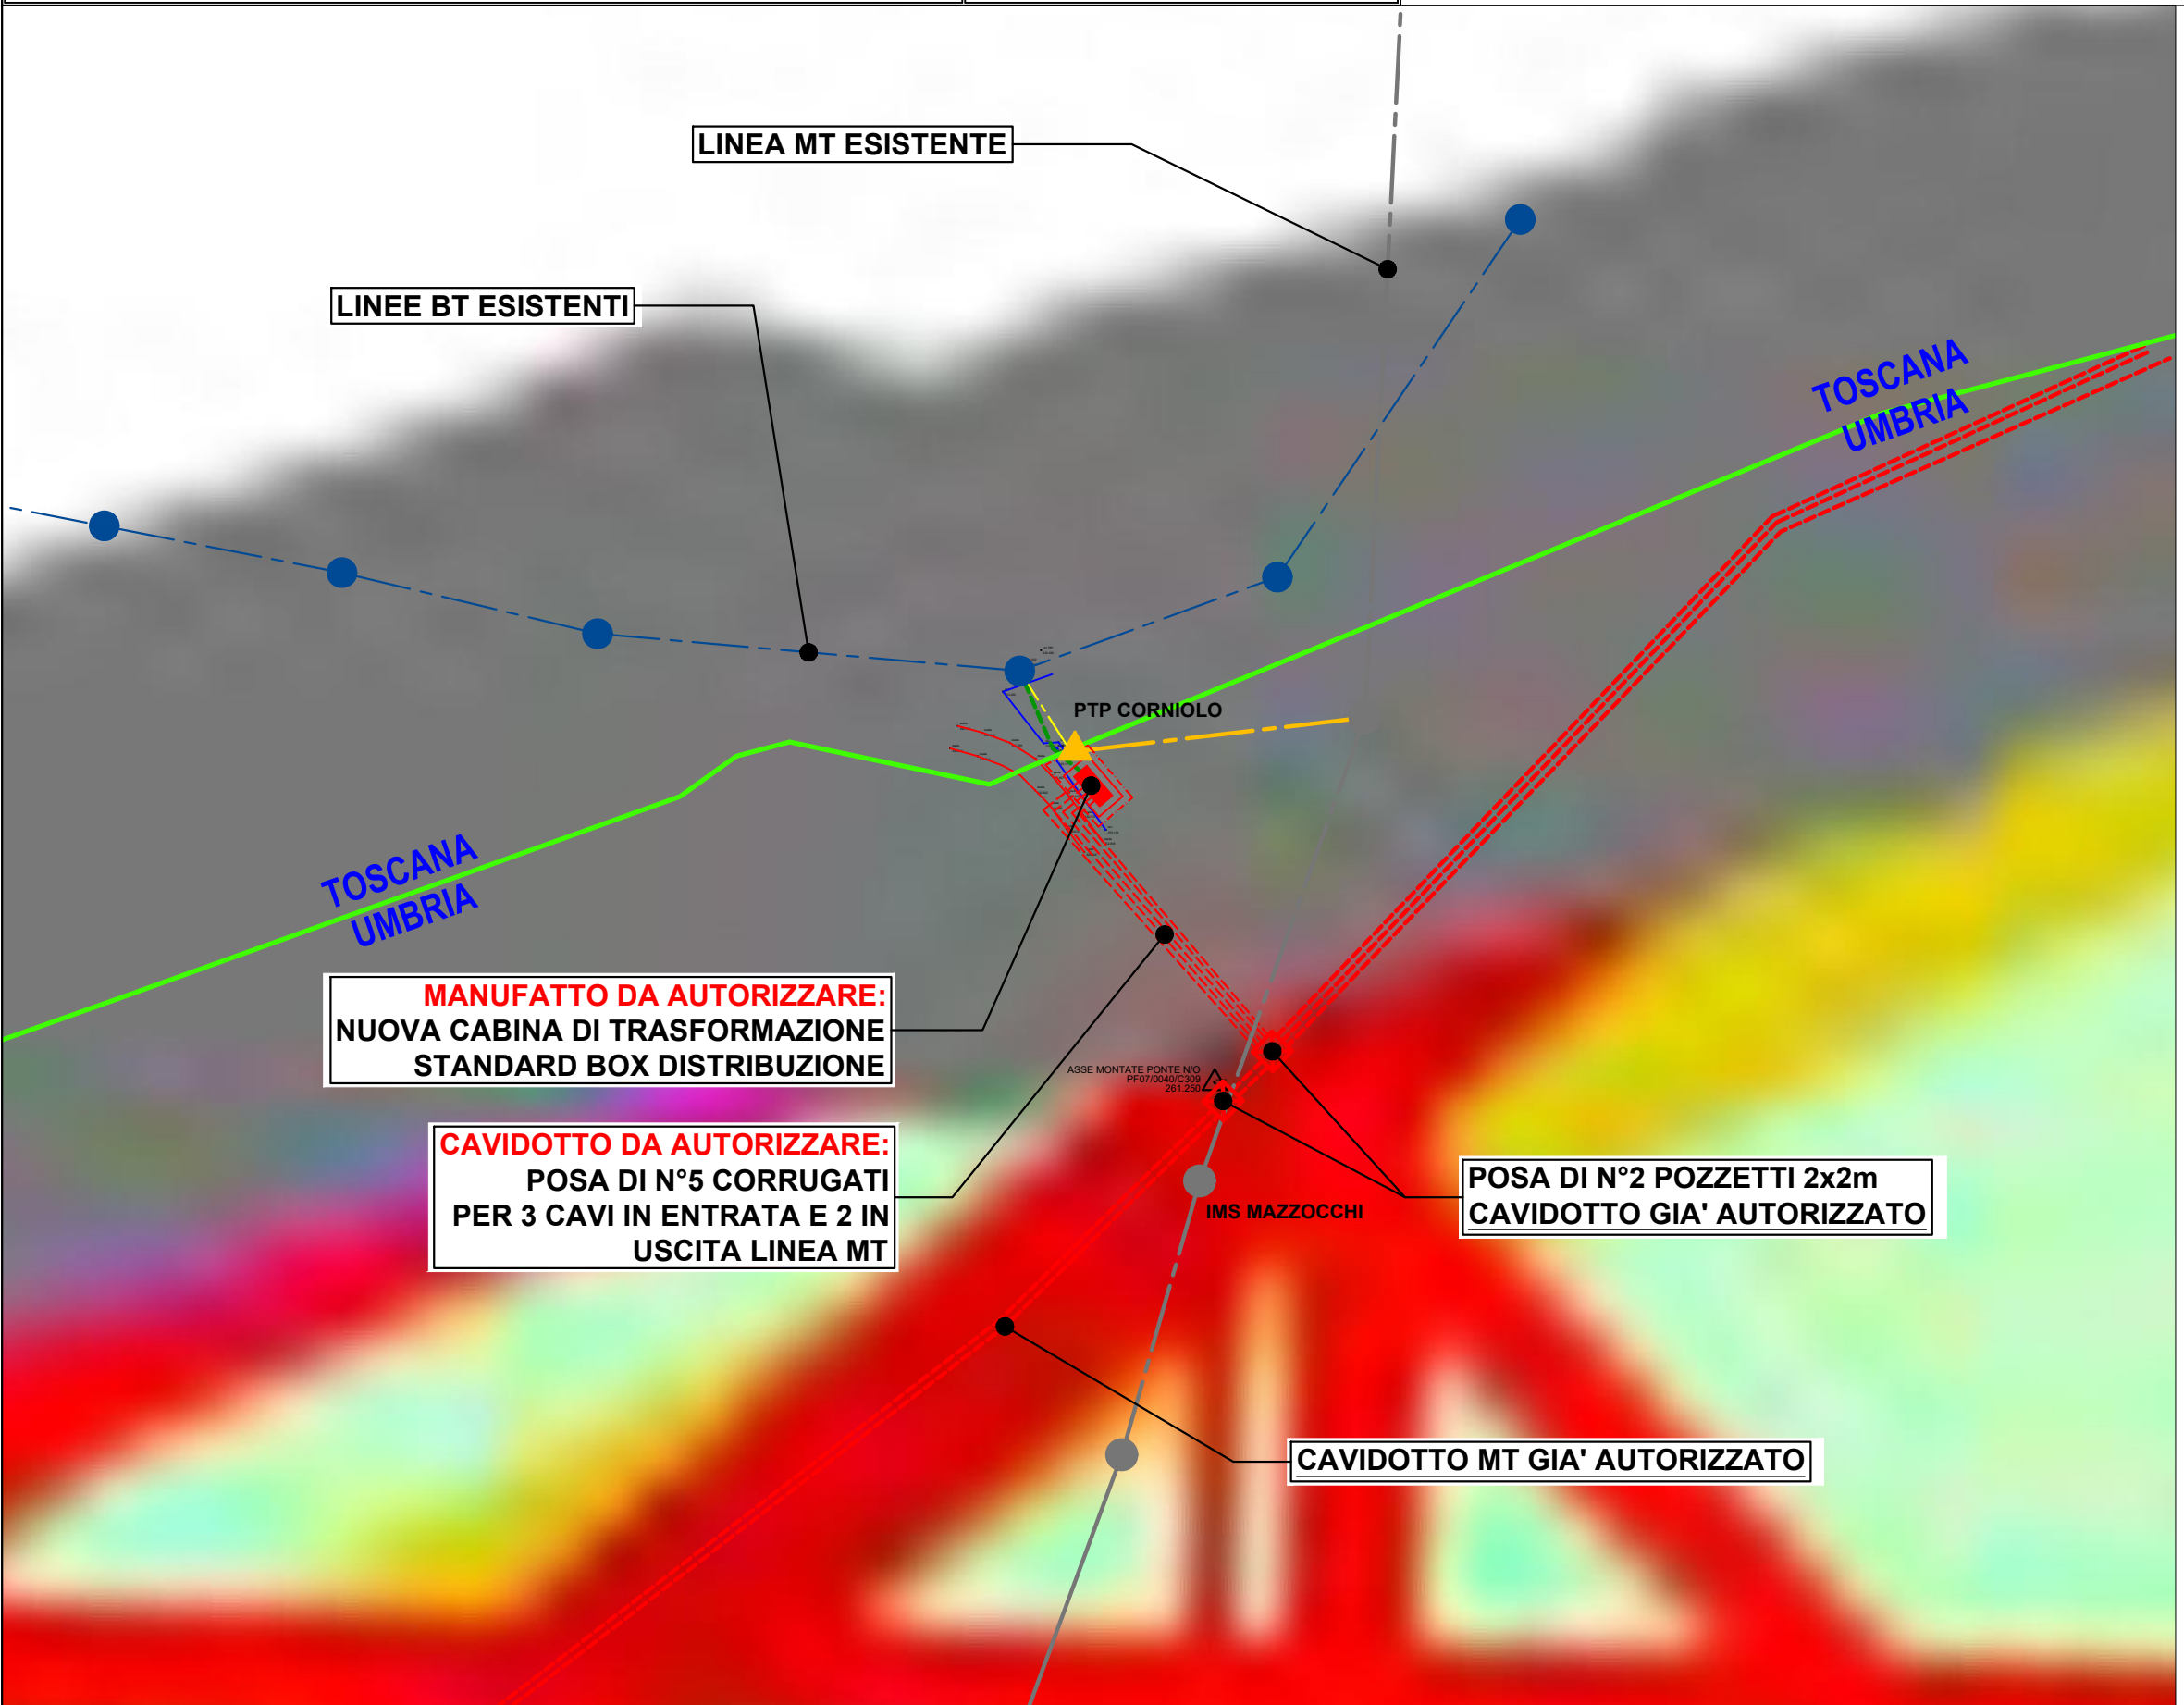

PROVINCIA DI PERUGIA
ASSESSORATO ALLA PIANIFICAZIONE TERRITORIALE ED INFRASTRUTTURE VIARIE
AREA PIANIFICAZIONE TERRITORIALE ED INFRASTRUTTURE VIARIE
SERVIZIO PIANO TERRITORIALE DI COORDINAMENTO PROVINCIALE



Piano Territoriale di Coordinamento Provinciale
ADEGUAMENTO AL PUT (Lr. 27/2000)0


Elaborato
A.7.2

SINTESI DELLA MATRICE PAESAGGISTICO-AMBIENTALE

Scala 1:100.000

- Serbatoi di naturalita' provinciale
Superfici di grande estensione del sistema strutturale ecologico - ambientale della provincia
- Art. 14 PUT
 - Ambiti di rilevante pregio naturalistico (SIC, SIR)
 - Ambiti di rilevante pregio naturalistico (ZPS)
 - Parchi nazionali e regionali
 - Aree di studio (D.P.G.R. 51/98)
 - Oasi di protezione faunistica
 - Aree segnalate di interesse naturalistico-faunistico
 - Aree ad elevata diversità floristico-vegetazionale
 - Geotopi
 - Singolarità geologiche ricomprese in un geotopo
 - Singolarità geologiche non ricomprese
 - Corsi d'acqua
 - Corridoi ecologici a rete di connessione del sistema ecologico ambientale della provincia
 - Valichi faunistici
 - Elementi puntuali della rete di connessione del sistema ecologico ambientale provinciale di particolare importanza per il monitoraggio e la tutela del patrimonio faunistico
- Rete strutturale ed elementi puntuali e del Sistema di corridoi escursionistici e di valorizzazione e fruizione del patrimonio storico ed ambientale
- Aree archeologiche definite
 - Viabilità di impianto storico e nuclei storici
- Ambiti di massimo rischio di natura geologica o idrogeologica per le localizzazioni insediative in cui assumere iniziative di revisione delle previsioni urbanistiche già in essere, di esclusione di nuove espansioni, di attivazione di politiche per la tutela ed il recupero delle qualità del suolo
- Elevata propensione al dissesto e massima concentrazione di frane attive
 - Centri abitati da consolidare (L. 64/74 art. 2)
 - Aree segnalate (Atlante Regione Umbria - 1994): scorrimenti, colate e frane complesse, crolli, instabilità diffusa
 - Aree a vulnerabilità degli acquiferi molto elevata
 - Acquifero artesiano
 - Aree a massimo rischio di esondazione
- PROGETTO AVI- catalogo delle aree colpite da inondazioni
- numero di eventi
- 1
 - 2-5
 - 6-10
 - 10-20
 - >20
- Aree e punti critici del sistema strutturale ecologico - ambientale provinciale
- Zone di discontinuità Ecologica. (art.9 comma 1, c) PUT
 - Aziende sottoposte a Rapporto di sicurezza. (art. 8 D.Lgs 334/99)
 - Aziende sottoposte a Notifica. (art. 6 D.Lgs 334/99)
 - Aziende sottoposte agli obblighi dell'art.5 comma 3 D.Lgs 334/99
 - Discariche di 1° categoria
 - Impianti di termovalorizzazione
 - Comuni con assenza e con carenze di depurazione dei reflui

MOBILITA'	VIABILITA'	IDROGRAFIA
Ferrovia	Superstrada	Laghi
	Strade Statali	Area Invaso del Chiascio
	Strade Provinciali	
INSEDIAMENTI	LIMITI	
Capoluoghi	Provinciali	
Centri urbani	Comunali	
Note urban		

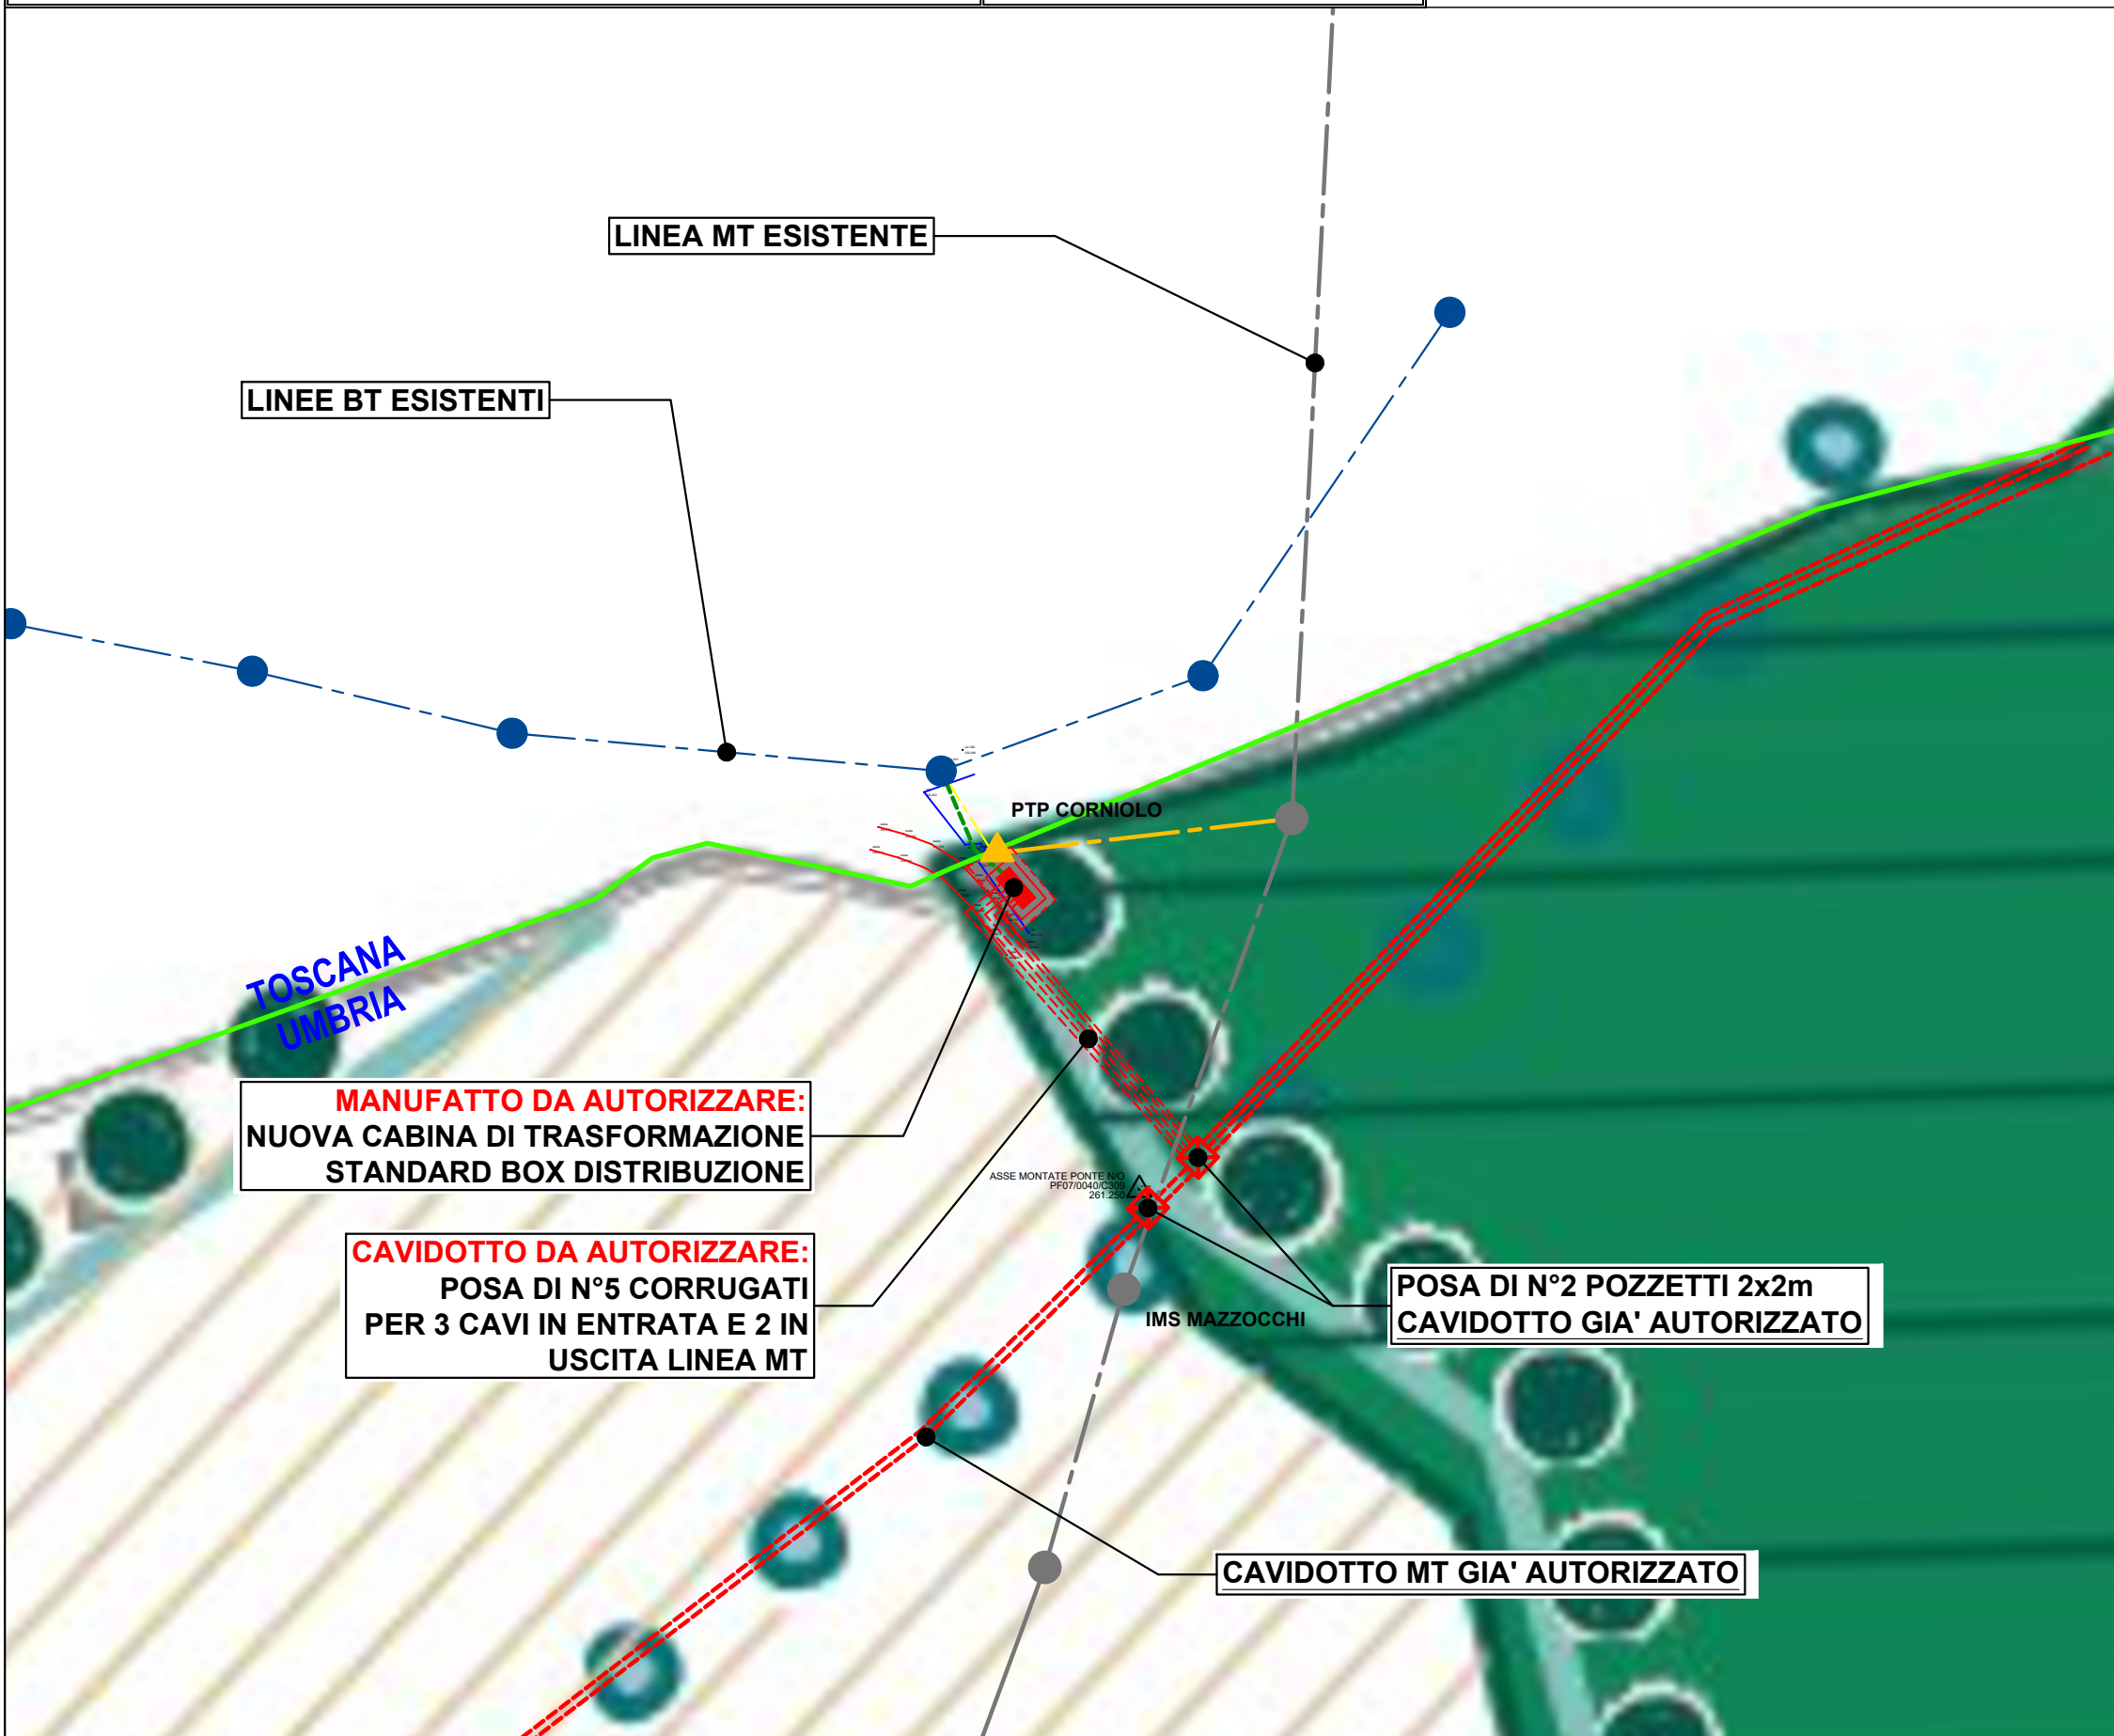

LINEA MT ESISTENTE

LINEE BT ESISTENTI

PTP CORNIOLO

ASSE MONTATE PONTE NO
261.250

IMS MAZZOCCHI

CAVIDOTTO MT GIA' AUTORIZZATO

MANUFATTO DA AUTORIZZARE:
NUOVA CABINA DI TRASFORMAZIONE
STANDARD BOX DISTRIBUZIONE**CAVIDOTTO DA AUTORIZZARE:**
POSA DI N°5 CORRUGATI
PER 3 CAVI IN ENTRATA E 2 IN
USCITA LINEA MT**POSA DI N°2 POZZETTI 2x2m**
CAVIDOTTO GIA' AUTORIZZATO**Piano Regolatore Generale**
Parte Strutturale**PS.2.01 - Planimetria di Piano_NORD**

Rapporto 1:10.000

Adozione con Delibera C. G. n° 45 del 25/09/2012	Controlledizione con Delibera C. G. n° del	Approvazione con Delibera C. G. n° del
Coordinatore generale e redattore ing. Stefano Torini	Consulente scientifico e coordinatore prof. arch. Gianluigi Nigro (1988 - 2012)	Titolare dell'elaborazione Ufficio di Piano 2016

PROGETTO URBANISTICO	CONSULENTI SPECIALISTICI	UFFICIO DI PIANO
Coordinatore Comune ing. Stefano Torini e redattore Coordinatore scientifico e coordinatore prof. arch. Gianluigi Nigro Coautore arch. Francesco Nigro arch. Tiziana Ricci	Geologia dott. geol. Stefano Guerini Agricoltura dott. agr. Luisa Montagnoli Albania ing. Leonardo Naldini Paesaggio arch. Francesco Nigro ed. arch. Stefano Santostasi ed. arch. Tiziana Ricci Previsione arch. Francesco Nigro simulazione ed. arch. Tiziana Ricci Valutazione arch. Mauro Martelli Ambiente arch. Tiziana Ricci Sviluppo arch. Tiziana Ricci ed. geol. Stefano Guerini Rivitalizzazione prof. arch. Antonio Bandini	Coordinatore Ufficio di Piano arch. Mauro Martelli Elaborazione arch. Elisa Nenci ing. Maria Torini

SPAZIO NATURALISTICO

Componenti idrogeomorfologiche e vegetazionali

Lago Trasimeno	Reticolo idrografico	Fossi e corsi d'acqua	Inverni artificiali	Zone periferiche	- naturali	- agricole	- urbanizzate	Zone boschive	Boschi
----------------	----------------------	-----------------------	---------------------	------------------	------------	------------	---------------	---------------	--------

SISTEMA PAESAGGISTICO-AMBIENTALE

Rate ecologica locale

1° livello	Area di nucleo primario	Connettività primaria	2° livello	Area di nucleo secondario	Connettività secondaria
------------	-------------------------	-----------------------	------------	---------------------------	-------------------------

Componenti di integrazione della connettività ecologica

Corridori di connettività ecologica	Corridori di mitigazione ecologica dalle infrastrutture	
-------------------------------------	--	--	--	--	--

Area di interesse naturalistico

Piano naturale del Lago Trasimeno

Area ex aeroporto Elciat ed Isola Polvere

Paesaggio

Paesaggi locali

R.1 Paesaggio locale del Lago Trasimeno e Promontorio di Castiglione

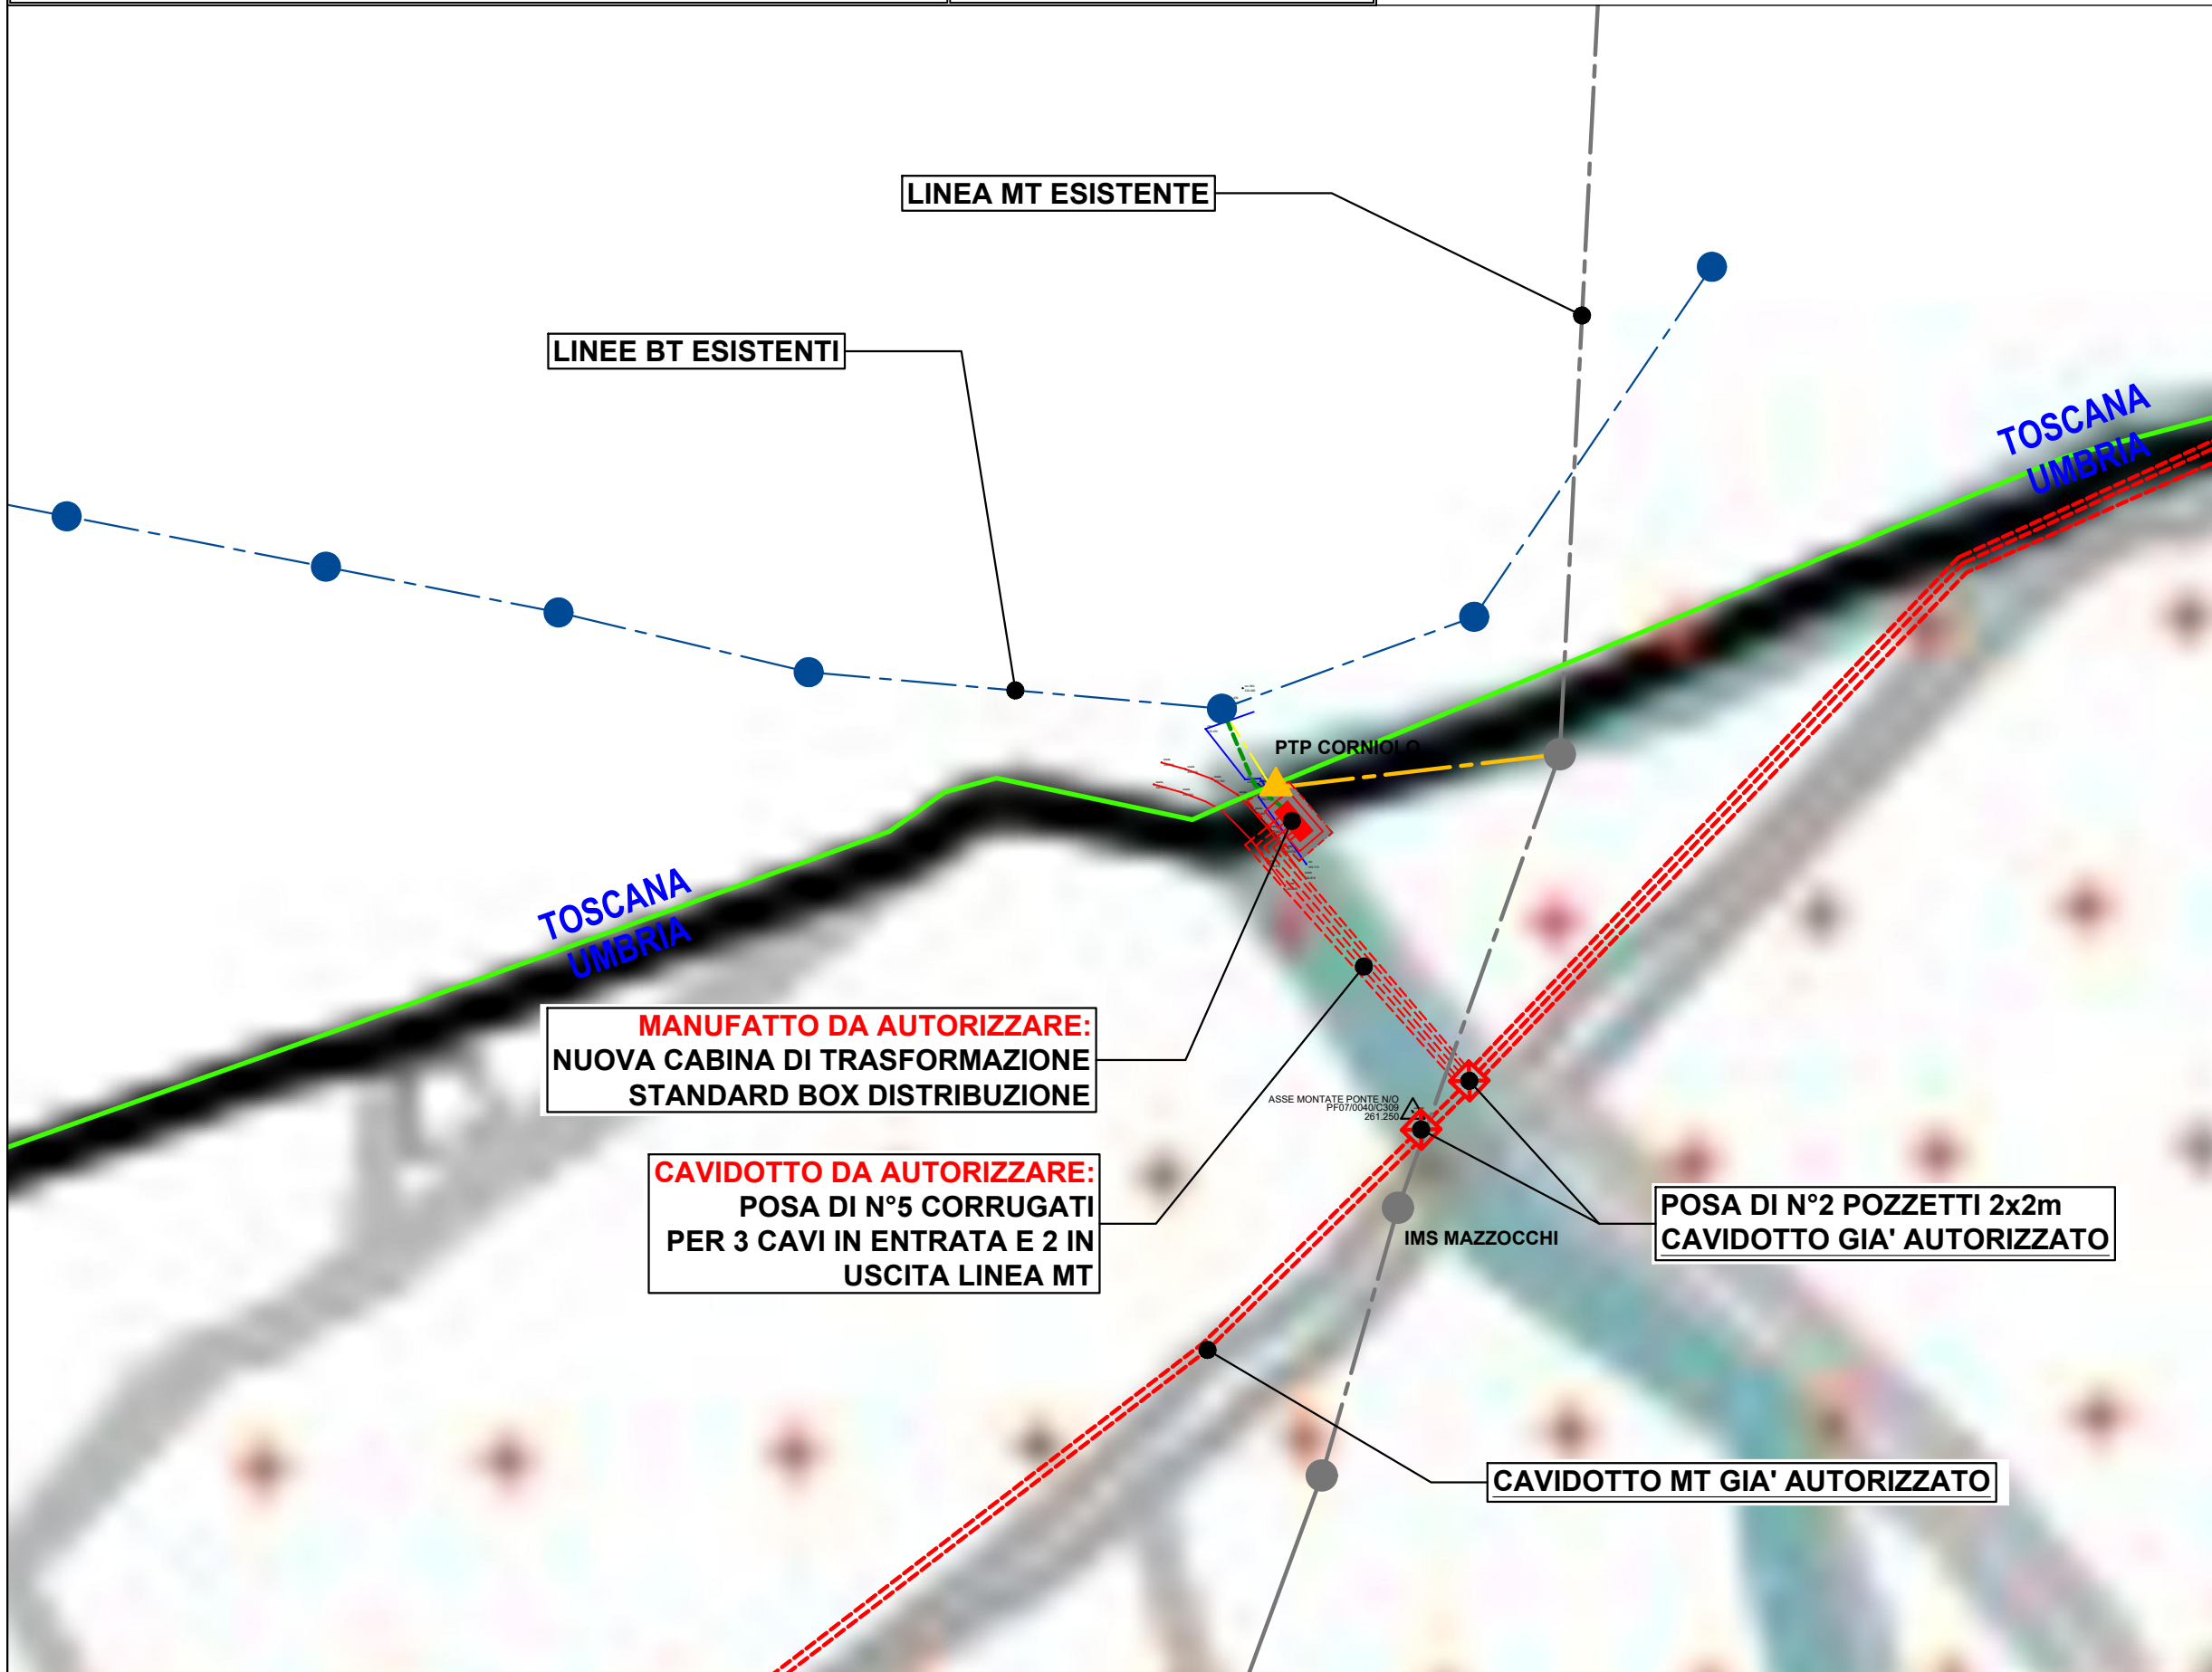

**Piano Regolatore Generale
Parte Strutturale**



G.1 - Vincoli di tutela paesaggistica e storico culturale

Rapporto 1:25.000 (Riduzione da elaborazione grafica in Rapporto 1:10.000)

Adozione con Delibera C. C. n° 49 del 25/09/2012	Controdeduzione con Delibera C. C. n° del	Approvazione con Delibera C. C. n° del
Coordinatore generale e redattore Ing. Stefano Torrini	Consulente scientifico e coordinatore prof. arch. Gianluigi Nigro (1936 - 2012)	Titolare dell'elaborazione Ufficio di Piano 2016
PROGETTO URBANISTICO Coordinatore Generale e redattore Ing. Stefano Torrini Coordinatore e redattore prof. arch. Gianluigi Nigro Collaboratori arch. Francesco Nigro arch. Tiziana Alleni	CONSULENTI SPECIALISTICI Geologia dott. geol. Stefano Guernini Architettura dott. agr. Luis Montagnoli Mediologia ing. Leonardo Nardini Paesaggio arch. Francesco Nigro coll. arch. Stefania Santolucasi coll. pianif. terr. Vito Racioppi Pavimentazione arch. Francesco Nigro servizi urbani coll. arch. Roberto Pasotto Valutazione arch. Mauro Marinelli Ambiente arch. Viviana Lorenzini Strutture dott. Cristian Belli prof. Raymond Lorenzo dott. geol. Stefano Guernini Revisione Ing. prof. avv. Antonio Bartolini	UFFICIO DI PIANO Coordinatore Ufficio di Piano arch. Mauro Marinelli Elaborazione arch. Elisa Nenni Ing. Maria Torrini
Sindaco: Sergio Batino Assessore Urbanistica: Nicola Cittadini		

Beni Paesaggistici

- Immobili ed aree di notevole interesse pubblico**
- Aree di notevole interesse pubblico (art.136 D.lgs 42/04 e s.m.i.)
- Aree tutelate per legge**
- Aree di rispetto dei corsi d'acqua e dei laghi (art.142, comma 1, lett.b),c) D.lgs 42/04 e s.m.i.)
 - Parco del Lago Trasimeno (L. R. n. 9/2005)
 - Boschi (art.142, comma 1, lett.g) D.lgs 42/04 e s.m.i.)
 - Aree e siti archeologici - Vincolo A.A.A.I. (art.142, comma 1, lett.m) D.lgs 42/04 e s.m.i.)
 - Aree e siti archeologici - Vincolo Z.I.A.R. (art.142, comma 1, lett.m) D.lgs 42/04 e s.m.i.)
 - Usi civici (art.142, comma 1, lett.h) D.lgs 42/04 e s.m.i.)
- Area a tutela autodeterminata**
- Aree di rispetto dei corsi d'acqua (art. 57 PS.3)
- Area di interesse naturalistico**
- Area di studio DPGR 61/98

Beni Culturali


- Edifici e/o complessi di interesse storico-artistico e monumentale (art.10 D.lgs 42/04 e s.m.i.)

Insedimenti di valore storico culturale

- Ville e dimore storiche (Elaborato QC 2.5 P.P.R.)
- Siti archeologici ed elementi del paesaggio antico (Elaborato QC 2.2 P.P.R.)
- Abbazie e principali siti benedettini (Elaborato QC 2.2 P.P.R.)

Architetture militari e religiose (Elaborato 23 P.U.T.)

- Castelli e torri
- Chiese e pievi
- Centri storici (Zone A ai sensi del D.M. n. 1444/68 individuate nel PRG-PS)

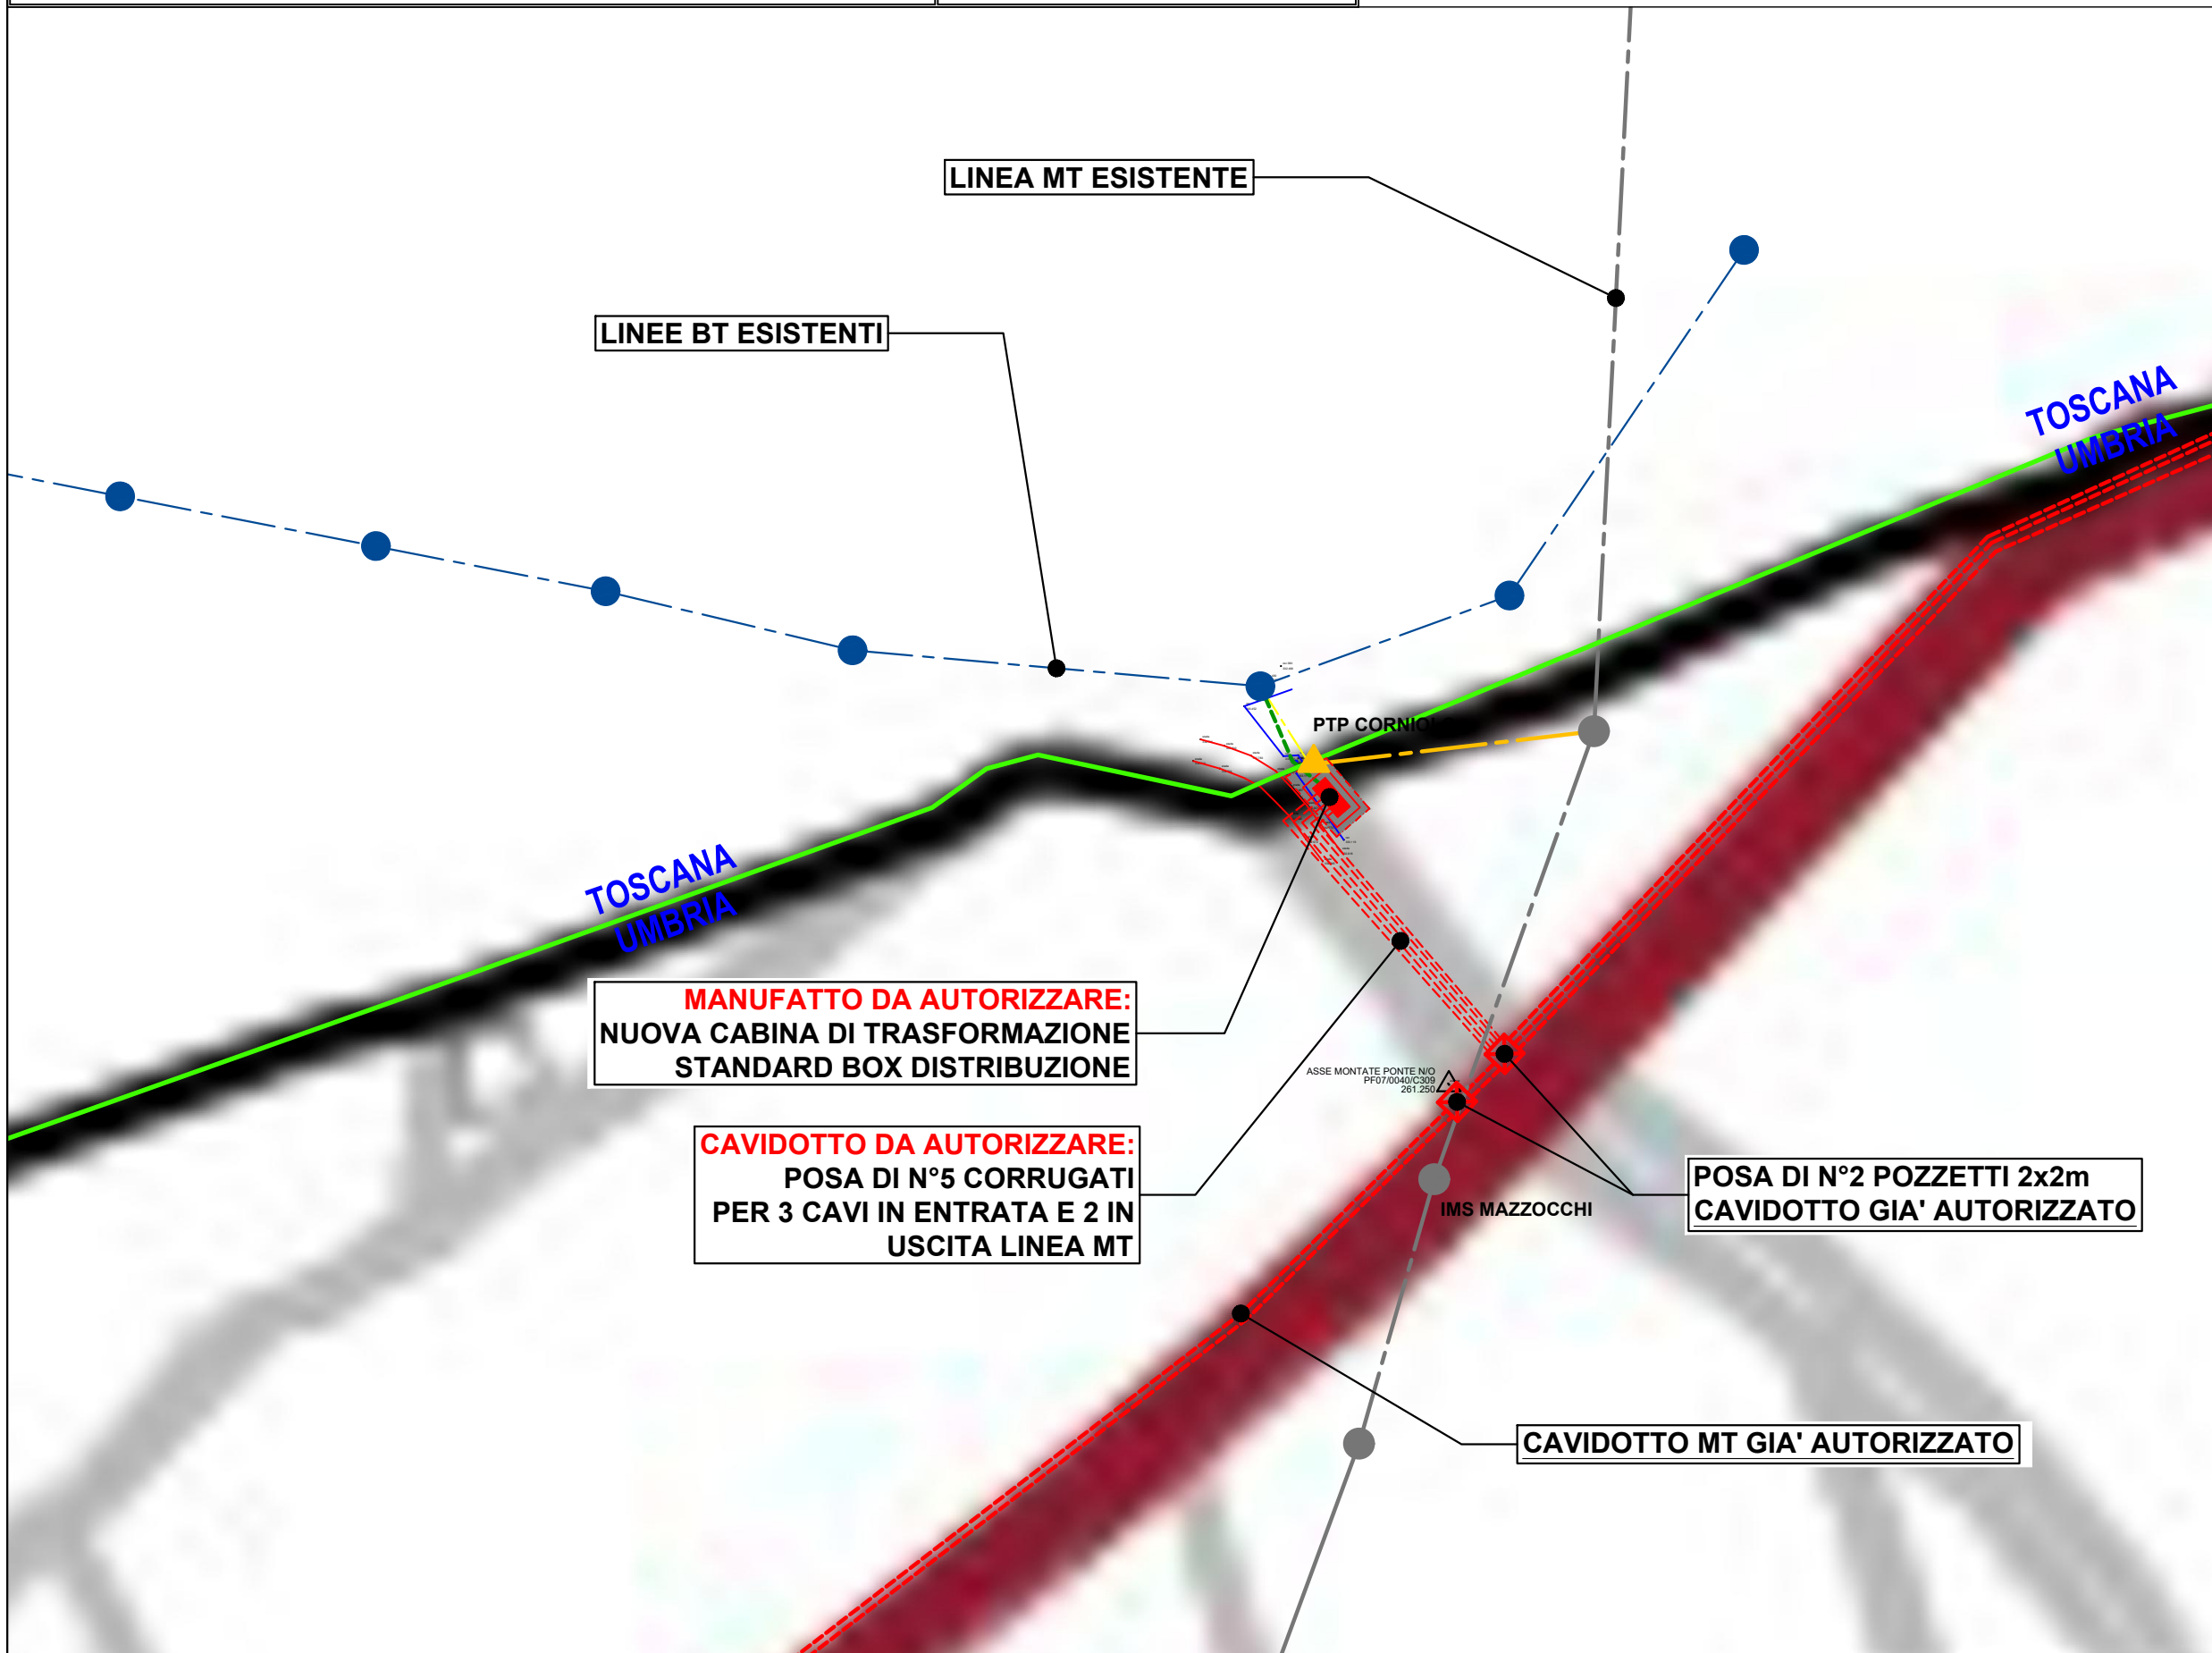

Comune di Castiglione del Lago
Provincia di Perugia
PRG 2012

Piano Regolatore Generale Parte Strutturale

Progettare città e territorio vuol dire inserirsi in questo processo di trasformazione/strutturazione antropica per orientarlo, con forme e contenuti che si differenziano nel tempo e nello spazio, alla eliminazione di quelli che la comunità intende considerare disastri ed alle attribuzione di ulteriori pregi


Giulio Nigro

6.2 - Forme di tutela paesaggistica ai sensi del PTCP

Rapporto 1:25.000 (Riduzione da elaborazione grafica in Rapporto 1:10.000)

Adozione con Delibera C. C. n° 49 del 25/09/2012		Controdeduzione con Delibera C. C. n° del	Approvazione con Delibera C. C. n° del	
Coordinatore generale e redattore ing. Stefano Torini	Consulente scientifico e coordinatore prof. arch. Giulio Nigro (1986 -)	Titolare dell'elaborazione Ufficio di Piano	Periodo elaborazione 2016	
PROGETTO URBANISTICO		CONSULENTI SPECIALISTI		UFFICIO DI PIANO
Coordinatore Generale ing. Stefano Torini e redattore Coordinatore scientifico prof. arch. Giulio Nigro e conduttore Collaboratori arch. Francesco Nigro arch. Tatiana Albani		Geologia dott. gen. Stefano Guerrini Agroecologia dott. agr. Louis Montagnoli Monte ing. Leonardo Naldini Passaggio arch. Francesco Nigro col. arch. Stefano Santasol col. pianif. terr. Vito Riccioppi Prevenzione arch. Francesco Nigro almanca urbana col. arch. Roberto Parotto Valutazione arch. Mauro Mennelli Ambientale arch. Viviana Lorenzo Strutturale dott. Cristian Boffi prof. Raymond Lorenzo dott. gen. Stefano Guerrini		Coordinatore Ufficio di Piano arch. Mauro Marinelli Elaborazione arch. Elisa Nenni ing. ir. Monika Torini
Sindaco Sergio Balino		Revisione legale prof. avv. Antonio Bartoloni		Assessore Urbanistica Nicola Cittadini

- ### Tutela degli elementi di interesse visivo-paesaggistico
- Coni visuali** (Elaborato A.3.4 P.T.C.P.)
- n° Coni visuali indagati
n. 5 Promontorio di Castiglione
n. 6 Villaggio dei Pescatori
 - Grado di permanenza dei caratteri paesaggistici originari
 - Conservazione
 - Trasformazione
 - Area ad alta esposizione panoramica (Elaborato I.3.1.1 P.T.C.P.)
 - Visibilità panoramica (art. 37 P.T.C.P.)
 - Visibilità panoramica individuata dal P.R.G. (art. 37 P.T.C.P.)
 - Crinali visibili da infrastrutture di interesse regionale
 - Punti di osservazione panoramica individuati dal P.R.G.
 - Promontorio di Castiglione del lago
 - Belvedere di Piazza Dante Alighieri
 - I "Belvedere" verso i tre laghi
 - Poggi
 - Belvedere delle frazioni del crinale e dei controcrinali
- ### Tutela degli elementi di interesse storico-culturale
- Visibilità storica compresa o interessata dalla mobilità territoriale e urbana principale e secondaria (Elaborato A.3.3 del P.T.C.P., prima ricognizioni dal P.R.G.)
 - Visibilità storica minore (Elaborato A.3.3 del P.T.C.P., prima ricognizioni dal P.R.G.)

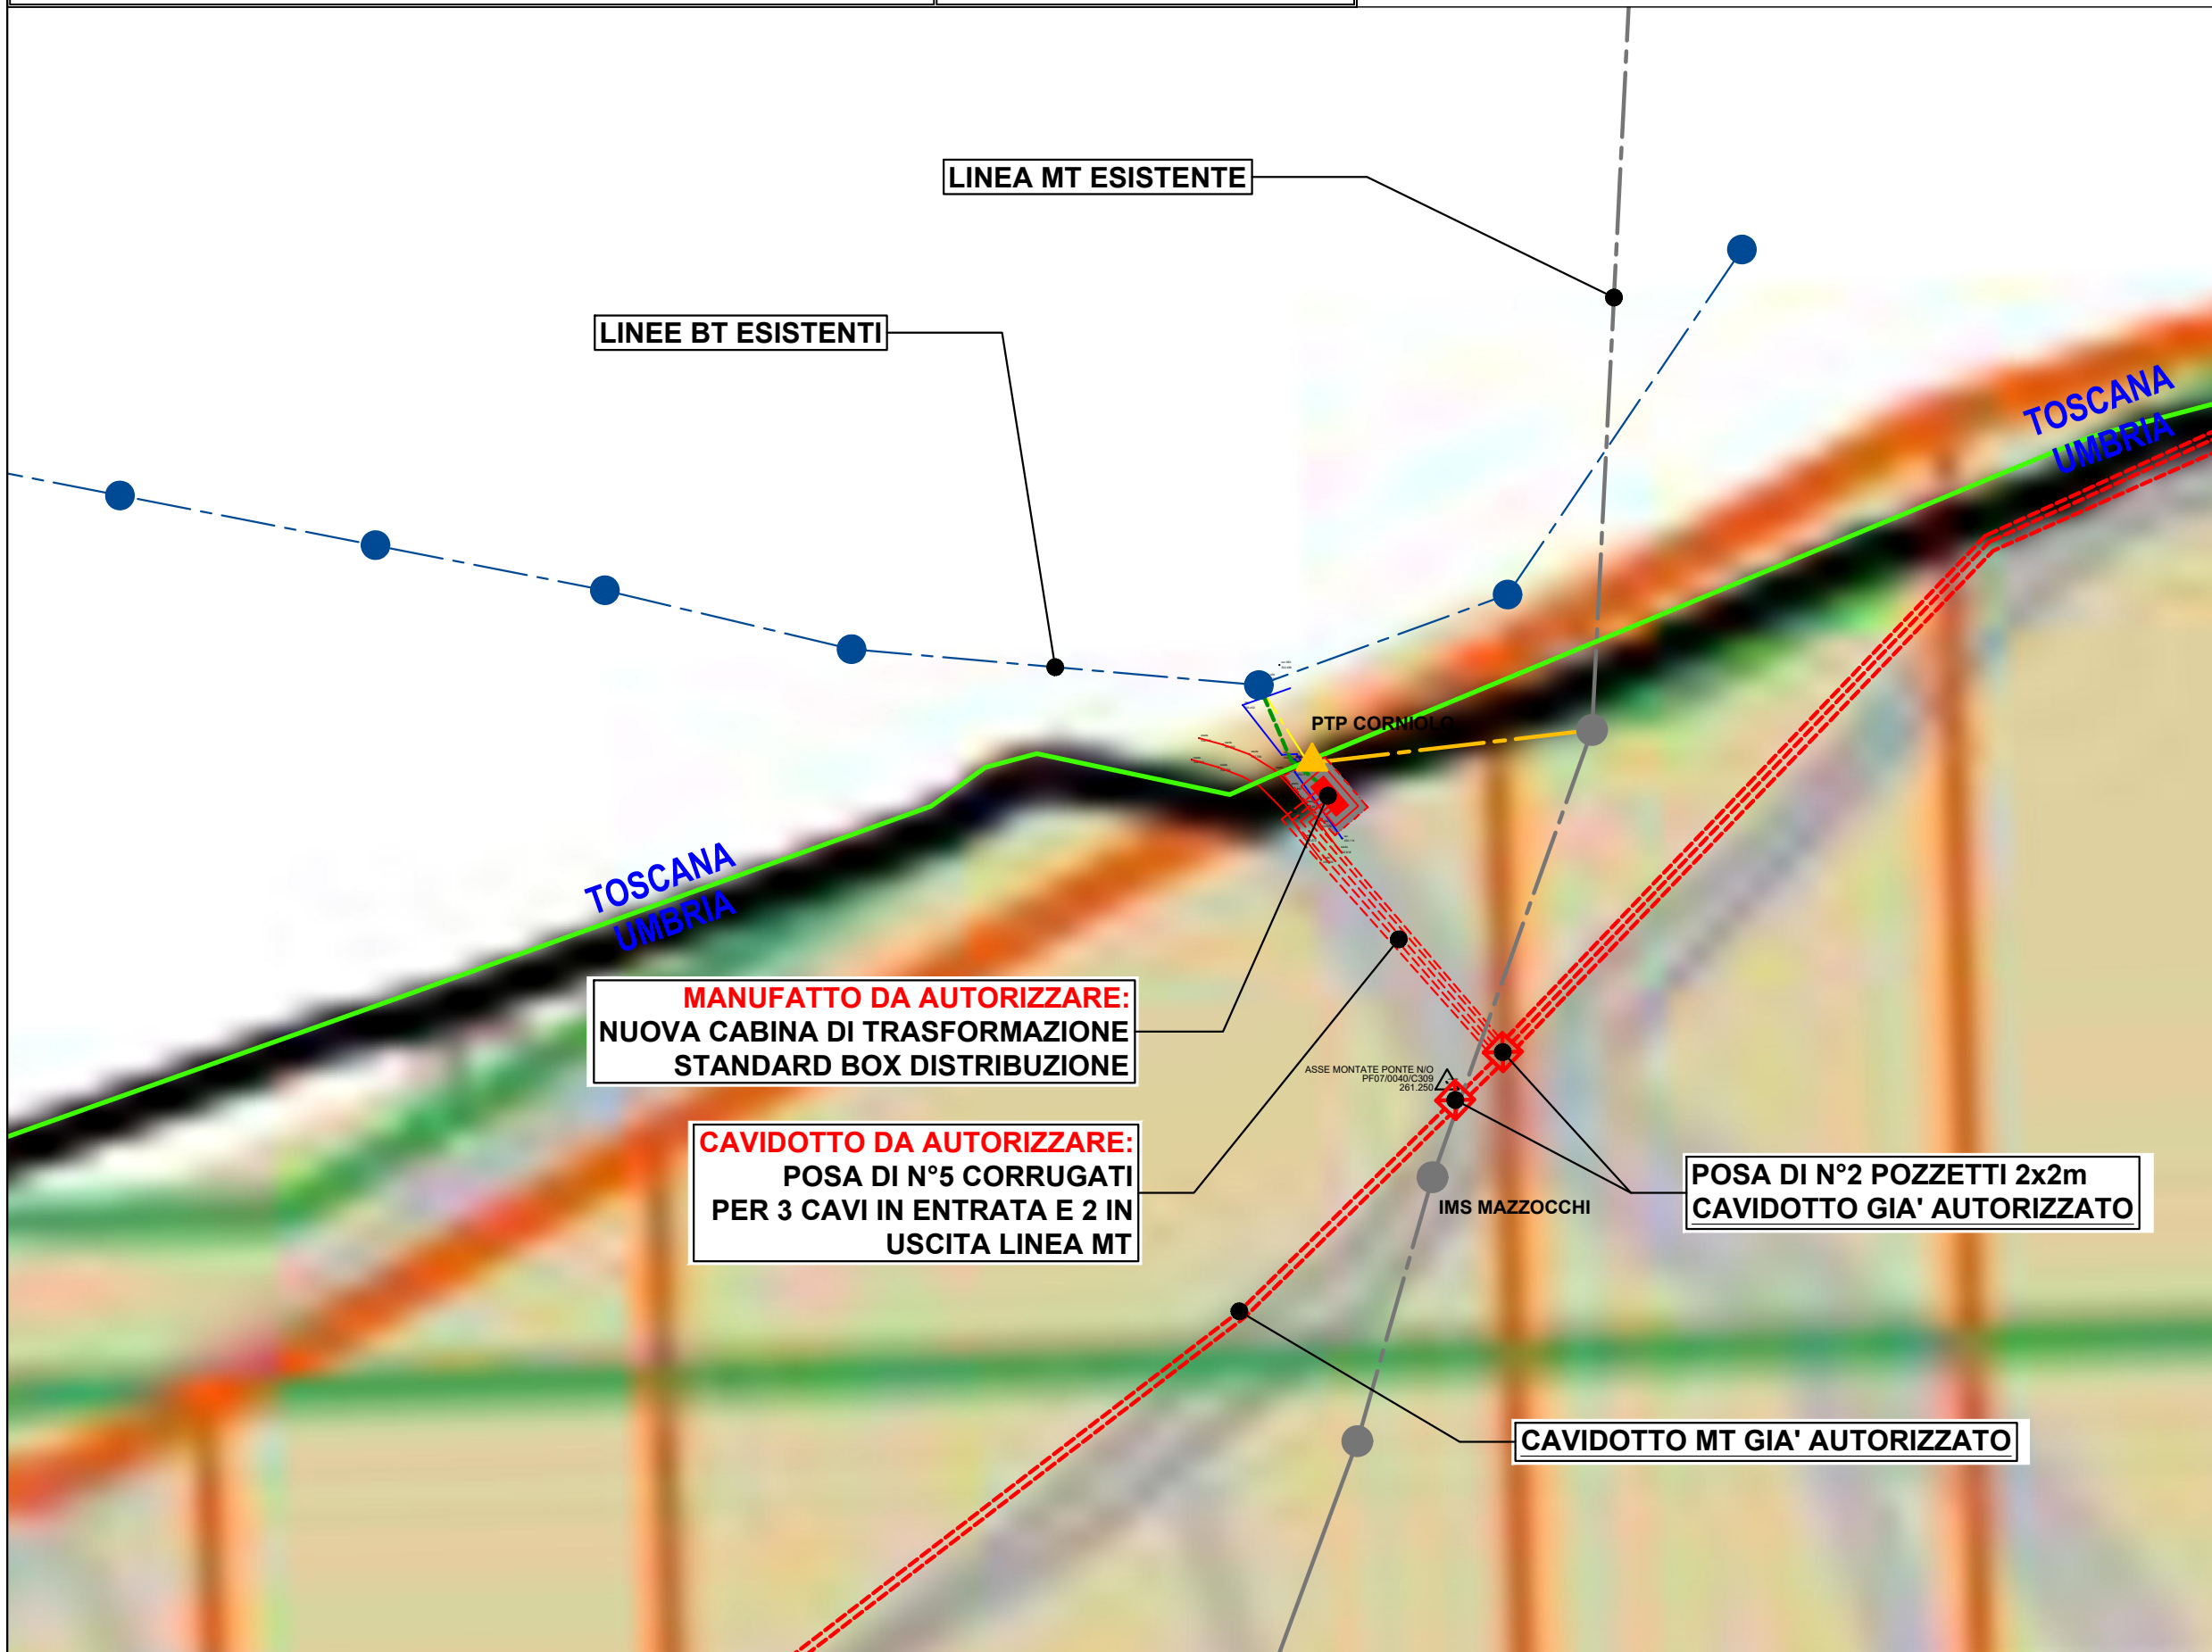



Comune di Castiglione del Lago
Provincia di Perugia
PRG 2012



Piano Regolatore Generale

Parte Strutturale



Progettare città e territorio vuol dire inserirsi in questo processo di trasformazione/strutturazione antropica per orientarlo, con forme e contenuti che si differenziano nel tempo e nello spazio, alla eliminazione di quelli che le comunità insediate considerano difetti ed alla attribuzione di ulteriori pregi

Gianluigi Nigro

G.3 - Vincoli di tutela ambientale

Rapporto 1:25.000 (Riduzione da elaborazione grafica in Rapporto 1:10.000)

Adozione con Delibera G. C. n° 49 del 25/03/2012	Controdeduzione con Delibera G. C. n° del	Approvazione con Delibera G. C. n° del
Coordinatore generale e redattore ing. Stefano Torini	Consulente scientifico e consultatore prof. arch. Gianluigi Nigro (1936 - 2012)	Titolare dell'elaborazione Ufficio di Piano
		Periodo elaborazione 2009/2012

PROGETTO URBANISTICO Coordinatore Generale ing. Stefano Torini e redattore Coordinatore scientifico e consultatore prof. arch. Gianluigi Nigro Collaboratore arch. Francesco Nigro arch. Tiziana Allen	CONSULENTI SPECIALISTICI Geologia dott. geol. Stefano Guernini Agrozoologia dott. agr. Louis Montagnoti Meccanica ing. Leonardo Naldini Paesaggio arch. Francesco Nigro Architettura arch. Stefano Santolassi coll. pianif. terr. Vito Racioppi Prevenzione arch. Francesco Nigro servizi ediling. coll. arch. Roberto Parotto Valutazione arch. Mauro Marinelli Architettura arch. Viviana Lorenzo Strategia dott. Cristian Butti Revisione dott. geol. Stefano Guernini legale prof. avv. Antonio Bartolini	UFFICIO DI PIANO Coordinatore Ufficio di Piano arch. Mauro Marinelli Elaborazione arch. Elisa Nenci ing. i Montu Torini
Sindaco Sergio Batino Assessori Urbanistici Nicola Cittadini		

Siti natura 2000

	Siti di Interesse Comunitario - S.I.C. - IT5210018 Lago Trasimeno - IT5210020 Boschi
	Zone a Protezione Speciale - Z.P.S. - IT5210070 Lago Trasimeno


Aree di elevato ed elevatissimo valore naturalistico ambientale

	Classe 4A - Aree di elevato interesse naturalistico: ad elevata diversità floristico-vegetazionale (art. 14 P.U.T.)
	Parco del Lago Trasimeno (L.R. n. 9/2005)
	Vincolo idrogeologico (R.D. 3267/1923)


Elementi puntuali di valore naturalistico ambientale e di interesse storico culturale

	Filari alberati
	Oliveti secolari



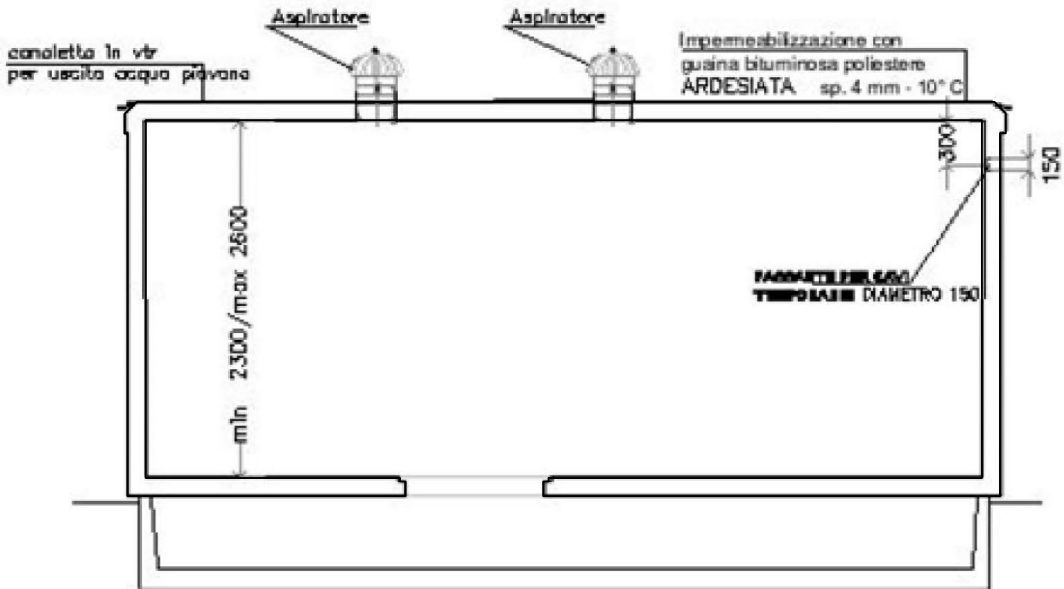


SEZIONE B - B

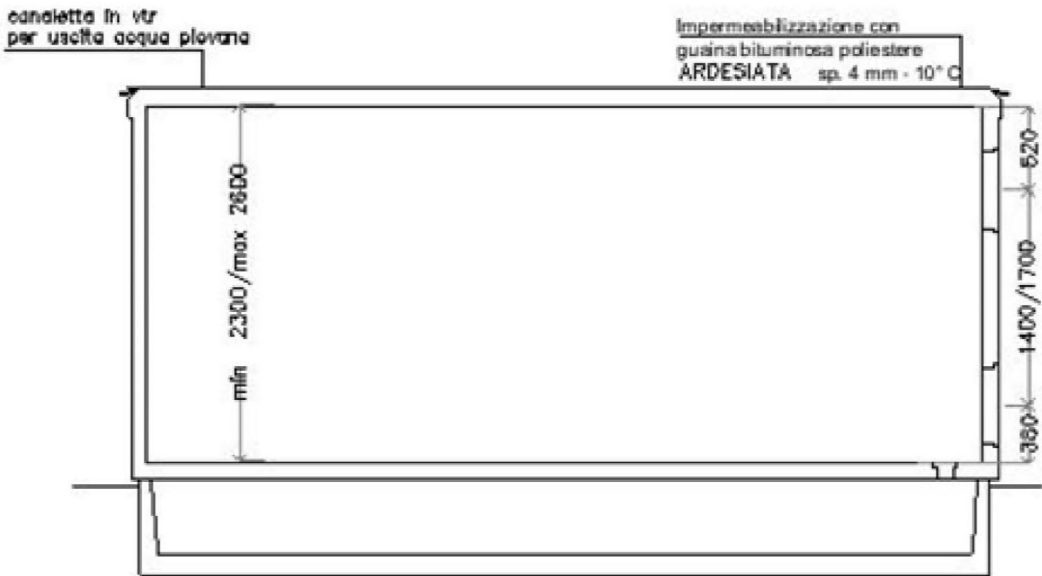


SEZIONE C - C

SEZIONE DI PROGETTO
SCALA 1:50

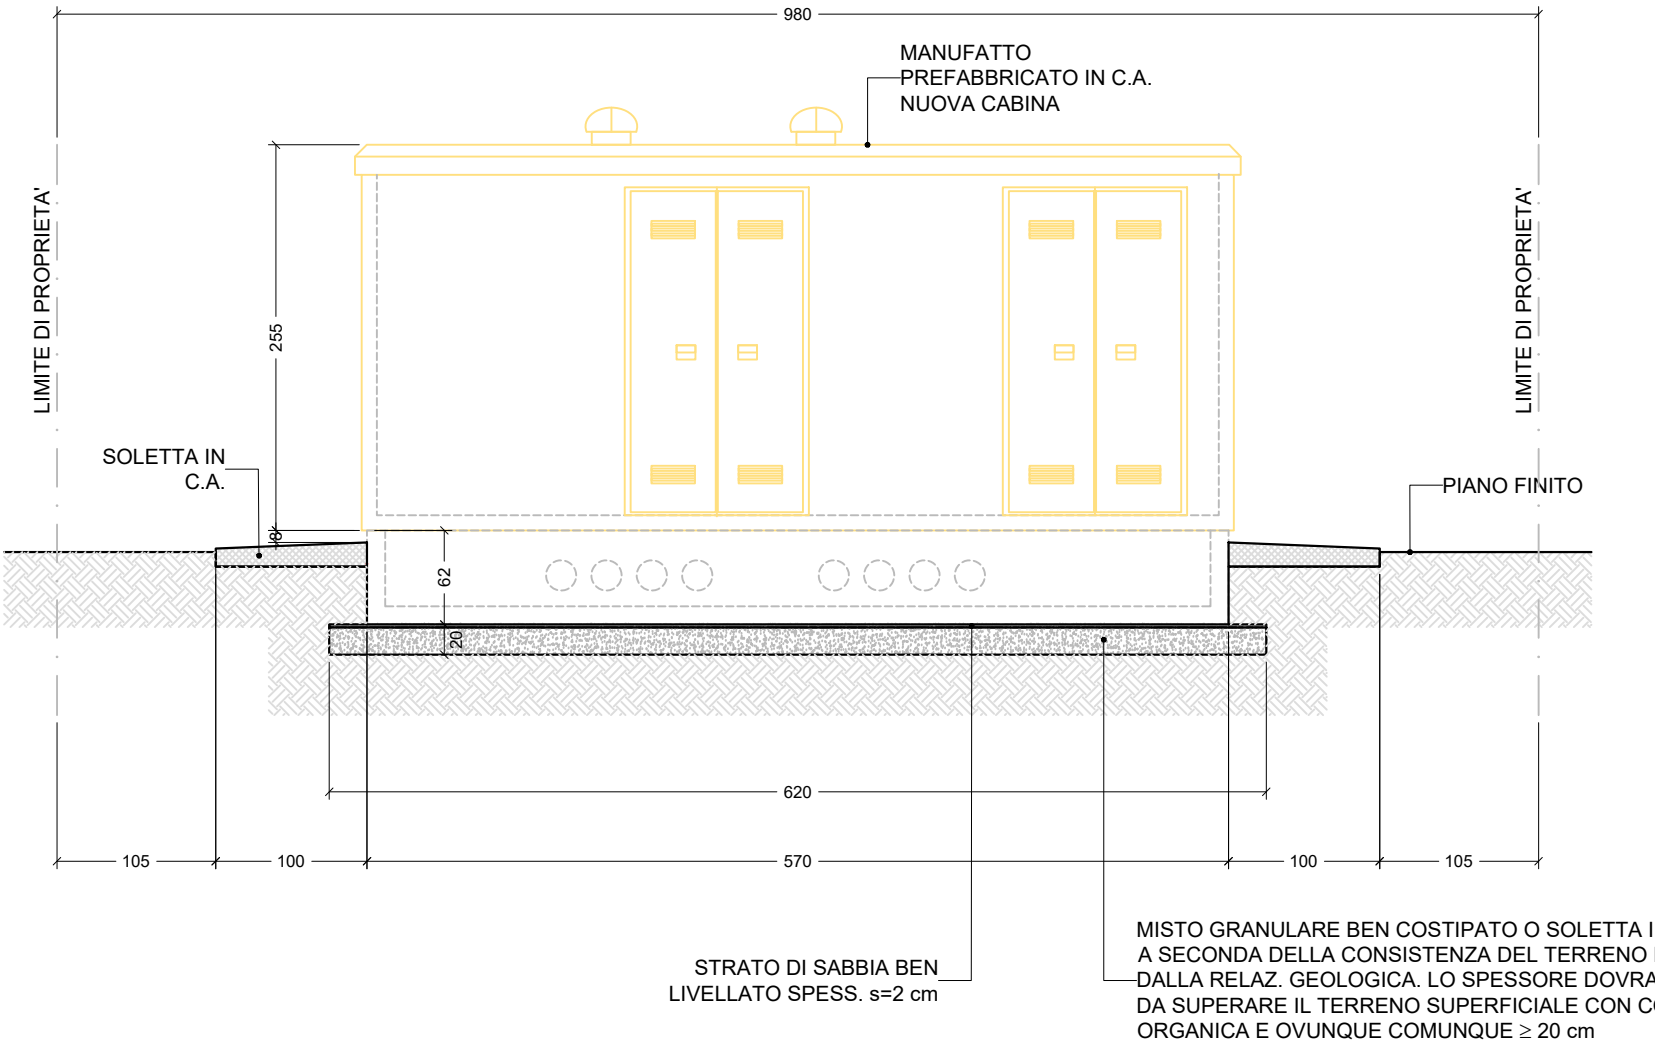


MISTO GRANULARE BEN COSTIPATO O SOLETTA I A SECONDA DELLA CONSISTENZA DEL TERRENO DALLA RELAZ. GEOLOGICA. LO SPESSORE DOVRA DA SUPERARE IL TERRENO SUPERFICIALE CON C ORGANICA E OVUNQUE COMUNQUE ≥ 20 cm

SEZIONE E DETTAGLI COSTRUTTIVI - SCALA 1:50

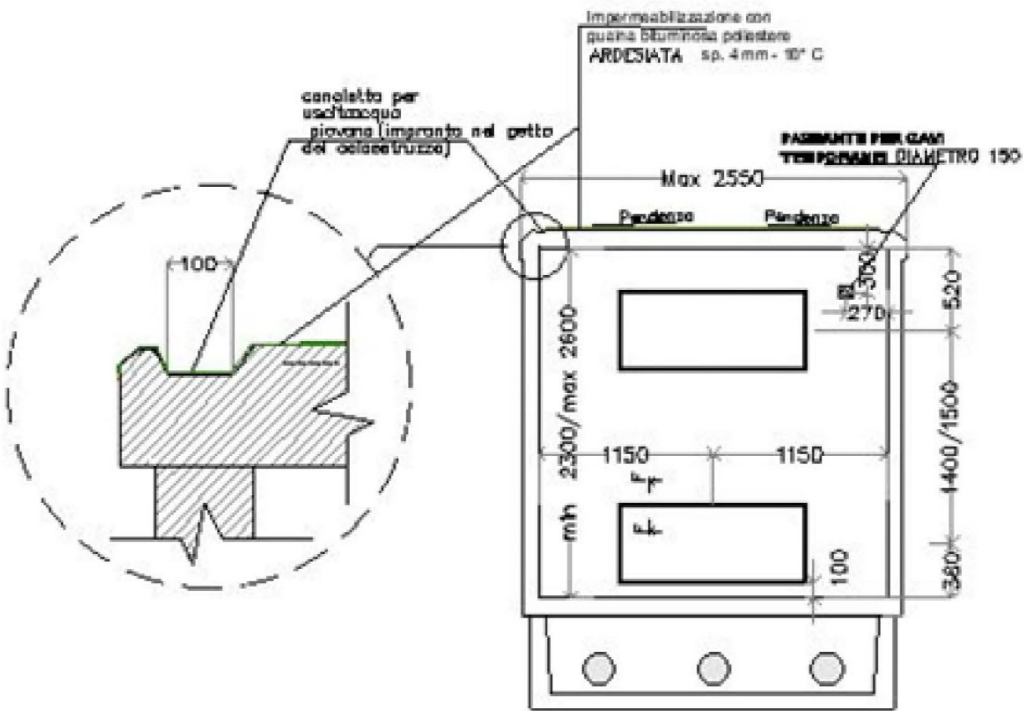

SEZIONE D - D

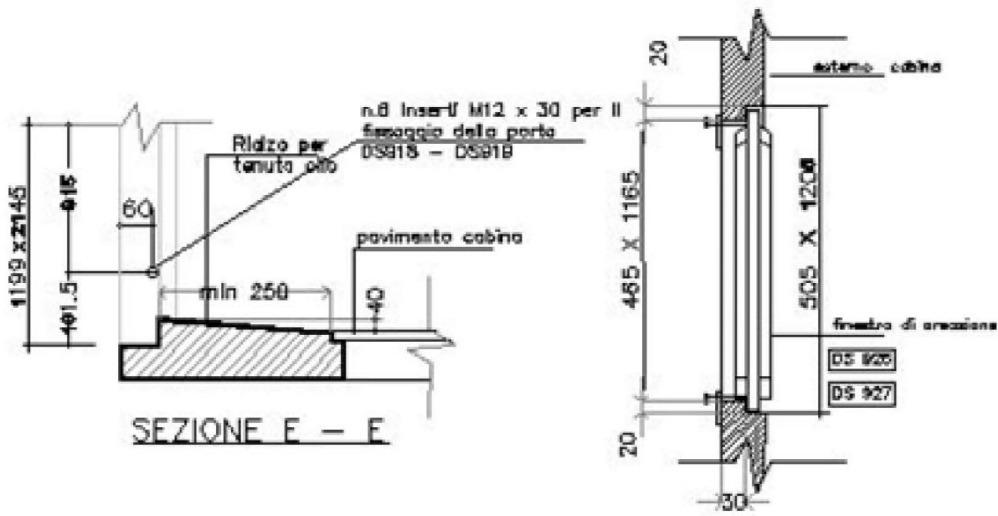


SEZIONE E - E

SEZIONE F - F

RETE DI TERRA ESTERNA PIANTE E PART. DI SCAVO - SCALA 1:100

SIGLA	DESCRIZIONE	QUANTITA'
DR 1015	Pavimento di ferro in profilato d'acciaio (altezza mt 1,55)	N. 4
DC 1003	Conduttore a corda di rame / 7,56 sezione 35 mmq	mt. 27,00 circa
DM 1203	Microloco trifase a compressione	N. 2
DR 1020	Capacità a compressione dritto per corda di rame 7,56 con attacco piatto a due fili per l'albero	N. 4

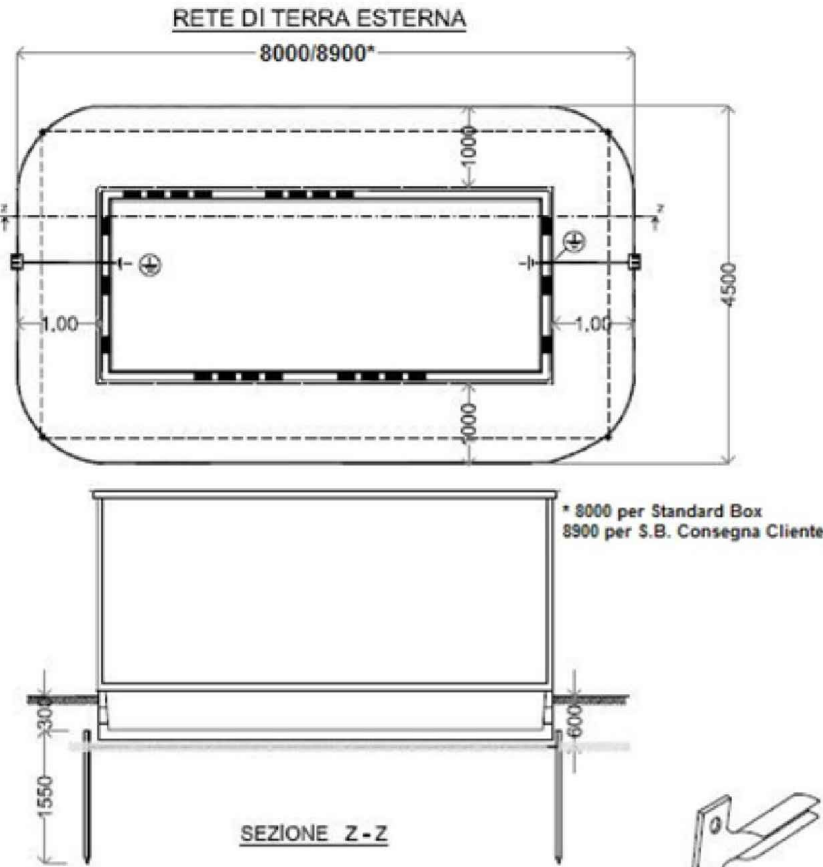

SEZIONE Z - Z

PARTICOLARE SCAVO E RETE DI TERRA

