


COMUNE DI MARSCIANO

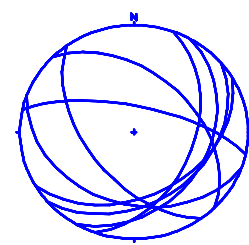

STUDIO DI GEOLOGIA APPLICATA E ANALISI AMBIENTALE
DOTT. GEOL. PAOLO BARTOCCINI
CARTOGRAFIA GEOTECNICA ED IDROGEOLOGIA
VALUTAZIONE DI IMPATTO AMBIENTALE
LABORATORIO TERRE

VIA COMUNALE VITTORIO VENETO, 14/A 06055 PAPIANO (PG)
TEL. 075 878 44 32 333 917 79 96 FAX 075 78 23 018
E-MAIL: PAOLOBARTOCCINI@GMAIL.COM

COMMITTENTE: G.M.P. S.p.A.

PROPRIETA': Sovrano Ordine Militare di Malta

LOCALITA': MARSCIANO Voc. Casa Nova

OGGETTO: VARIANTE AL PROGETTO DI COLTIVAZIONE DI
UNA CAVA – 2° STRALCIO
AUTORIZZAZIONE N. 21834/2025 PROT. 669
DEL 04/07/2025

IL TECNICO

DATA:
luglio 2026


TAV.
5.2a

PLANIMETRIA CATASTALE A SCALA 1:2000 CON PIANO
PARTICELLARE DELLE PROPRIETA' INTERESSATE, LIMITI
AREA DI CAVA, STRALCI ESECUTIVI

PROVINCIA DI PERUGIA
Comune di Marsciano
Foglio N. 155

LEGENDA:

- Limite area accertata con procedura di accertamento di nuovo giacimento di cava art. 5bis L.R. 2/2000 – D.G.P. n. 233 del 05.08.2013
- Fiumi
- Capisaldi permanenti
- Area destinata alle operazioni di cantiere
- Primo stralcio – Lotti p1–p13
- Secondo stralcio – Lotti s1–s13

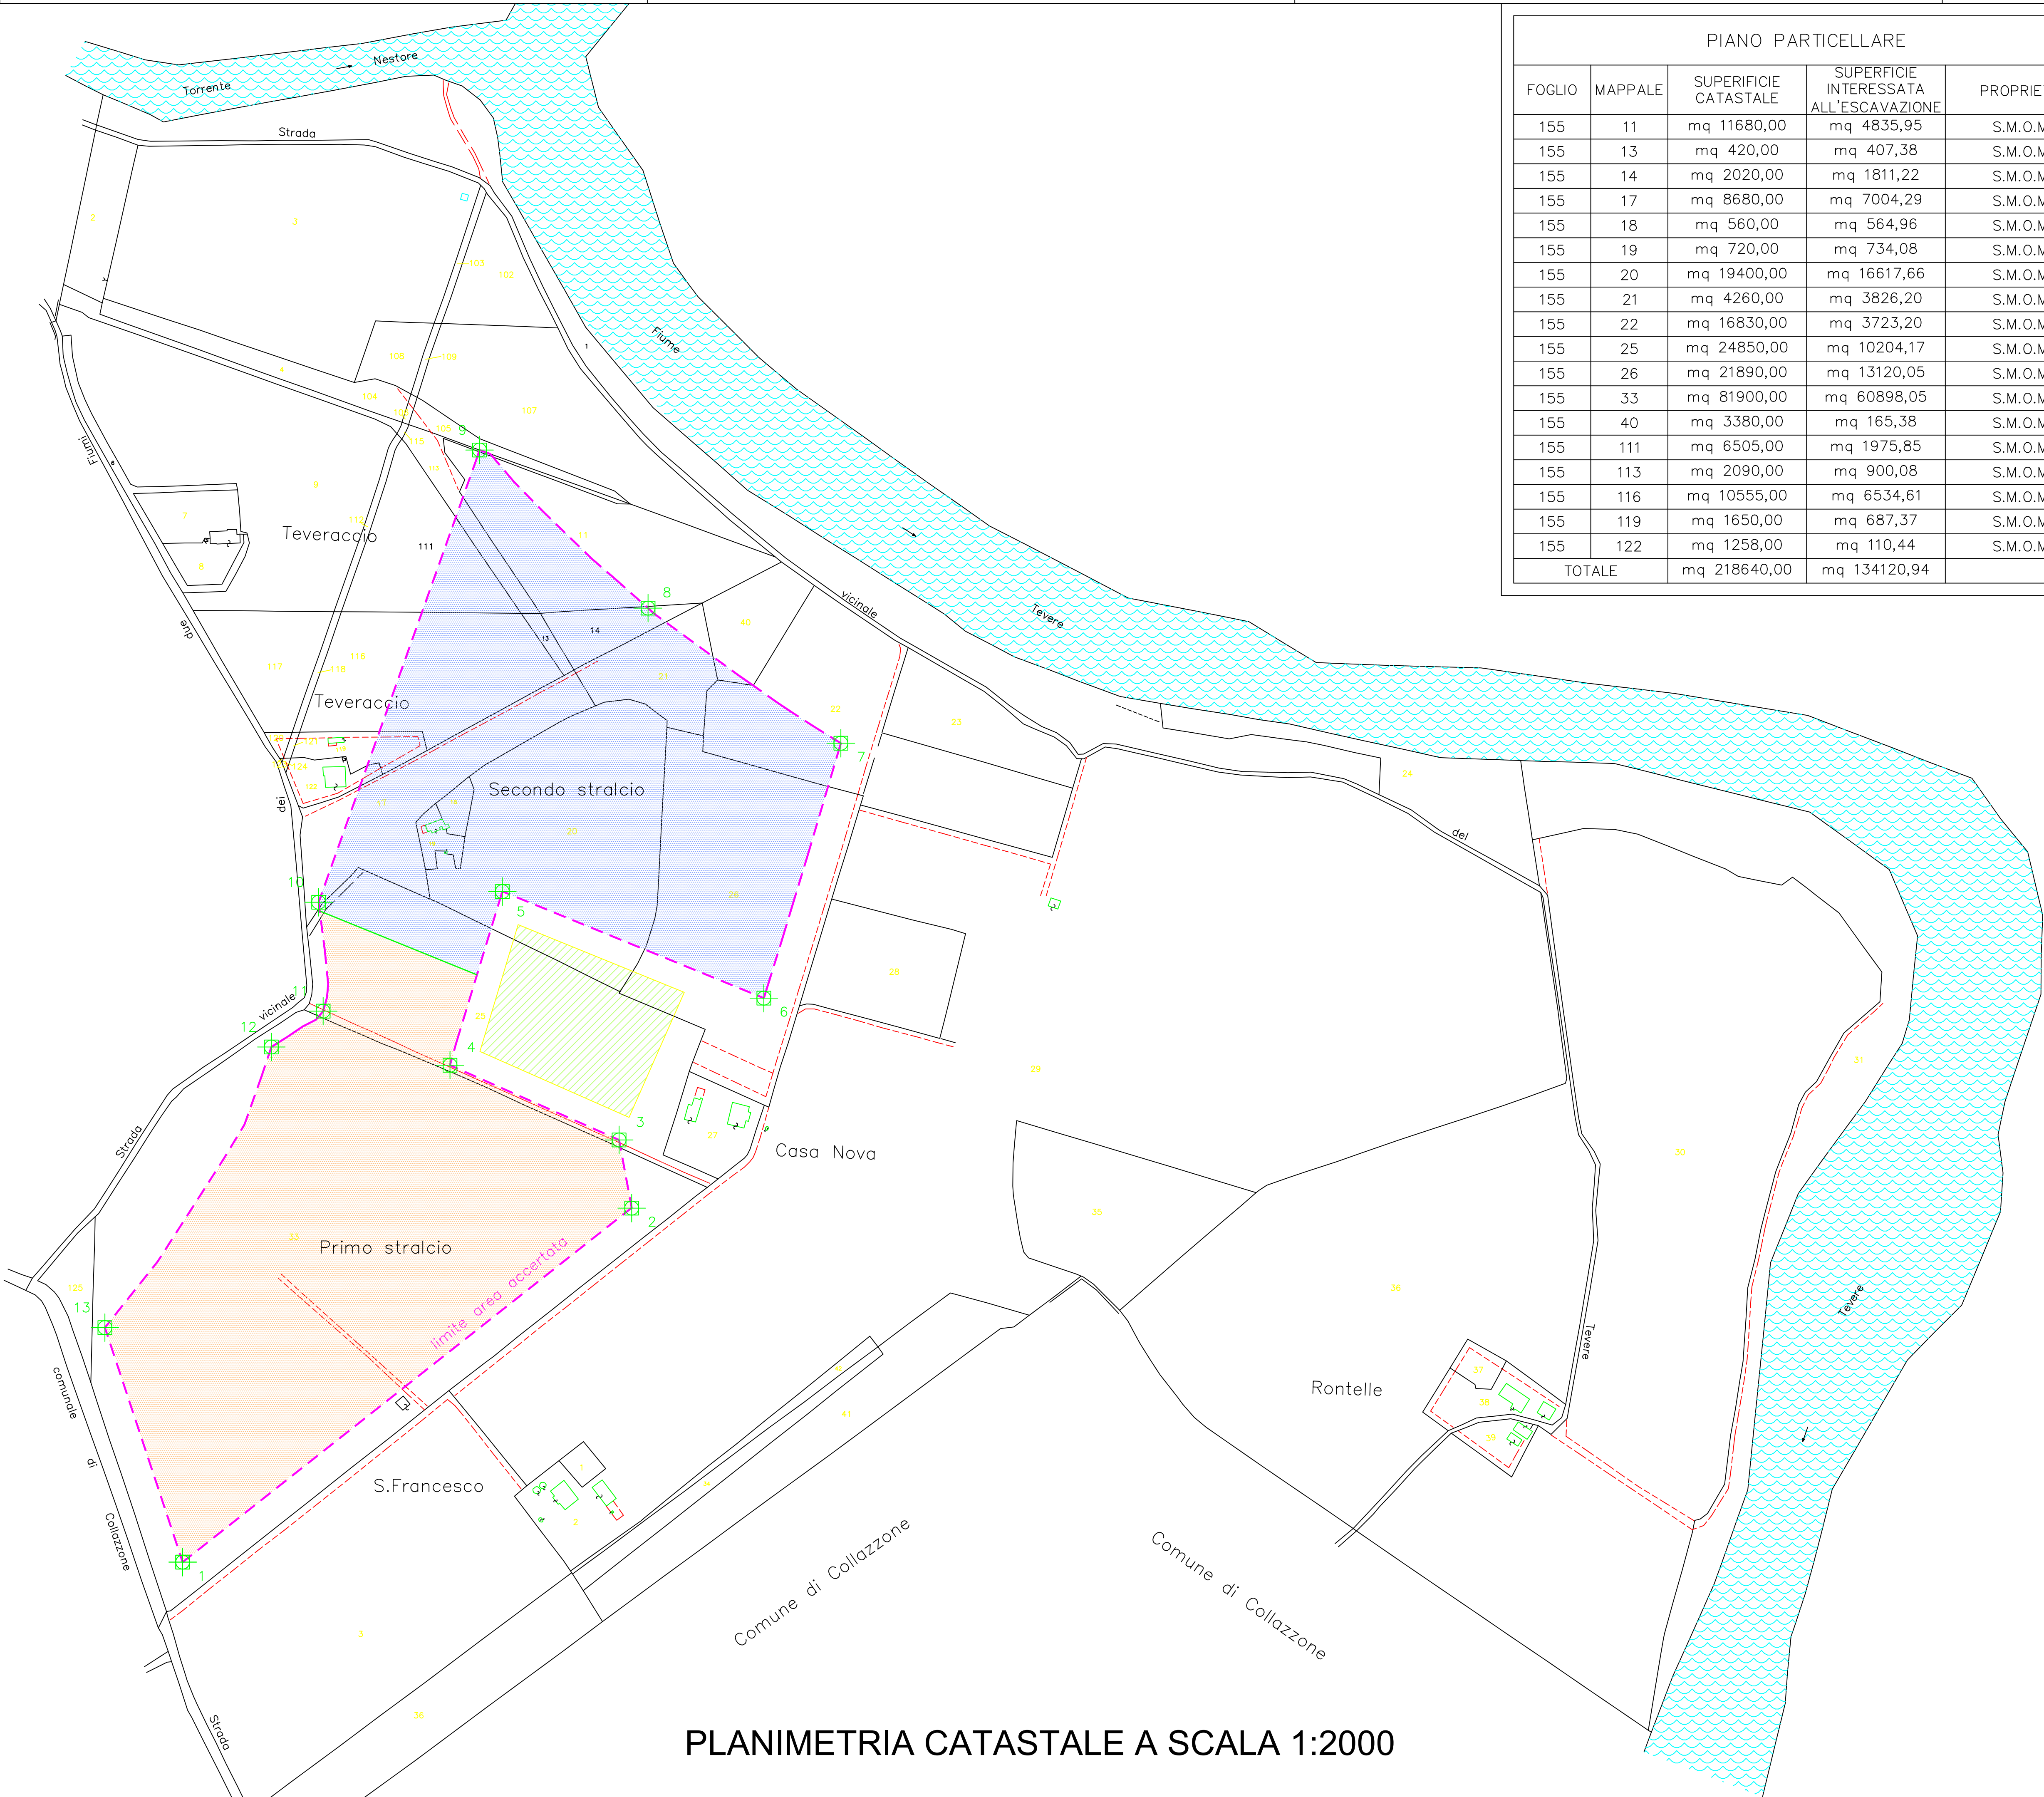

PIANO PARTICELLARE

FOGLIO	MAPPALE	SUPERFICIE CATASTALE	SUPERFICIE INTERESSATA ALL'ESCAVAZIONE	PROPRIETA'
155	11	mq 11680,00	mq 4835,95	S.M.O.M.
155	13	mq 420,00	mq 407,38	S.M.O.M.
155	14	mq 2020,00	mq 1811,22	S.M.O.M.
155	17	mq 8680,00	mq 7004,29	S.M.O.M.
155	18	mq 560,00	mq 564,96	S.M.O.M.
155	19	mq 720,00	mq 734,08	S.M.O.M.
155	20	mq 19400,00	mq 16617,66	S.M.O.M.
155	21	mq 4260,00	mq 3826,20	S.M.O.M.
155	22	mq 16830,00	mq 3723,20	S.M.O.M.
155	25	mq 24850,00	mq 10204,17	S.M.O.M.
155	26	mq 21890,00	mq 13120,05	S.M.O.M.
155	33	mq 81900,00	mq 60898,05	S.M.O.M.
155	40	mq 3380,00	mq 165,38	S.M.O.M.
155	111	mq 6505,00	mq 1975,85	S.M.O.M.
155	113	mq 2090,00	mq 900,08	S.M.O.M.
155	116	mq 10555,00	mq 6534,61	S.M.O.M.
155	119	mq 1650,00	mq 687,37	S.M.O.M.
155	122	mq 1258,00	mq 110,44	S.M.O.M.
TOTALE		mq 218640,00	mq 134120,94	