


COMUNE DI MARSCIANO

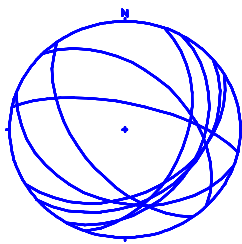

STUDIO DI GEOLOGIA APPLICATA E ANALISI AMBIENTALE
DOTT. GEOL. PAOLO BARTOCCINI
CARTOGRAFIA GEOTECNICA ED IDROGEOLOGIA
VALUTAZIONE DI IMPATTO AMBIENTALE
LABORATORIO TERRE

VIA COMUNALE VITTORIO VENETO, 14/A 06055 PAPIANO (PG)
TEL. 075 878 44 32 333 917 79 96 FAX 075 78 23 018
E-MAIL:PAOLOBARTOCCINI@GMAIL.COM

COMMITTENTE: G.M.P. S.p.A.

PROPRIETA': Sovrano Ordine Militare di Malta

LOCALITA': MARSCIANO Voc. Casa Nova

OGGETTO: VARIANTE AL PROGETTO DI COLTIVAZIONE DI
UNA CAVA – 2° STRALCIO
AUTORIZZAZIONE N. 21834/2025 PROT. 669
DEL 04/07/2025


	IL TECNICO
DATA: luglio 2026	

TAV. 5.2c	PIANO DI COLTIVAZIONE A SCALA 1:2000 SU BASE CATASTALE CON INDICAZIONE DEI CAPISALDI PERMANENTI E PROVVISORI
--------------	--

PROVINCIA DI PERUGIA
Comune di Marsciano
Foglio N. 155

LEGENDA:

- Limite area accertata con procedura di accertamento di nuovo giacimento di cava art. 5bis L.R. 2/2000 – D.G.P. n. 233 del 05.08.2013
- Limite lotti di coltivazione
- Fiumi
- Capisaldi permanenti
- Capisaldi provvisori
- Primo stralcio
- Secondo stralcio
- Pali MT
- Fascia di rispetto dell'elettrodotto MT larghezza 10 m non soggetta a coltivazione

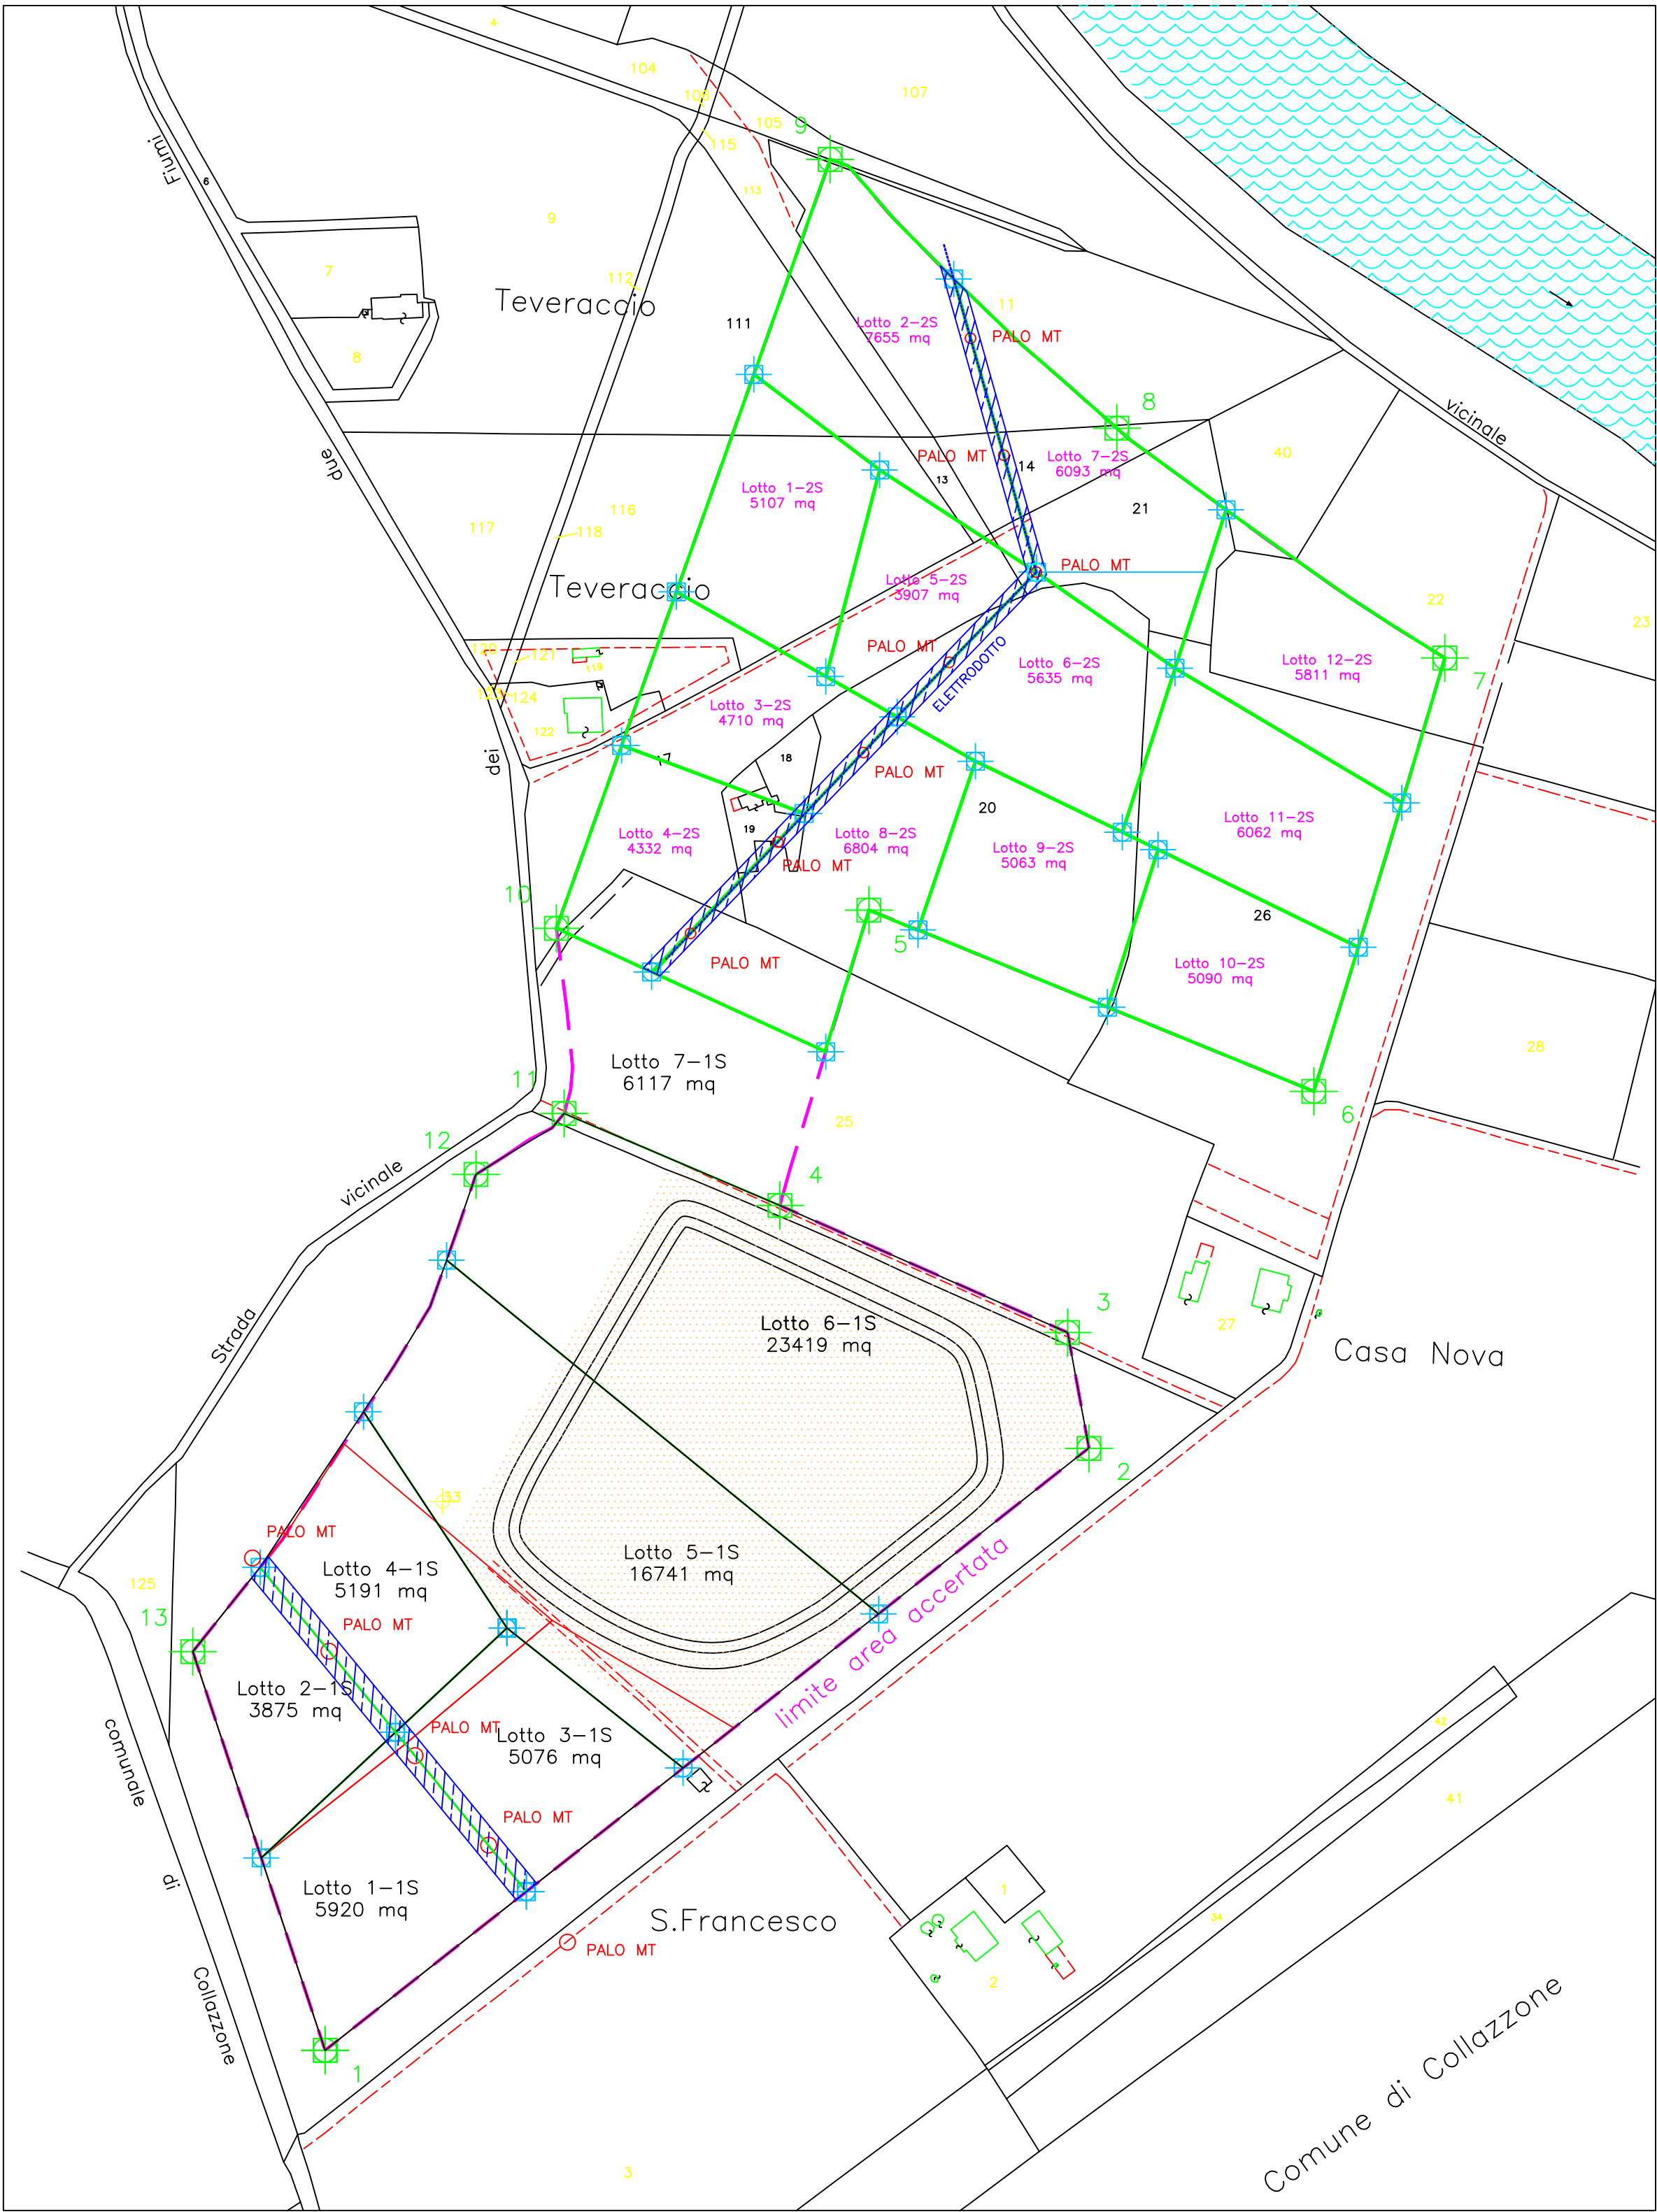

PIANO DI COLTIVAZIONE Superfici Lotti			
Primo stralcio		Secondo stralcio	
1	5920 mq	1	5107 mq
2	3875 mq	2	7655 mq
3	5076 mq	3	4710 mq
4	5191 mq	4	4332 mq
5	16741 mq	5	3907 mq
6	23419 mq	6	5635 mq
7	6117 mq	7	6093 mq
		8	6804 mq
		9	5063 mq
		10	5090 mq
		11	6062 mq
		12	5811 mq

COORDINATE GAUSS-BOAGA Capisaldi			
1	N 4752849.29	E 2305594.44	Z 153.388
2	N 4753071.63	E 2305891.42	Z 154.082
3	N 4753115.81	E 2305884.43	Z 153.966
4	N 4753167.34	E 2305775.93	Z 153.846
5	N 4753278.91	E 2305812.65	Z 154.013
6	N 4753205.50	E 2305980.67	Z 153.918
7	N 4753369.50	E 2306034.87	Z 154.435
8	N 4753460.52	E 2305911.93	Z 154.373
9	N 4753566.37	E 2305803.39	Z 154.163
10	N 4753275.08	E 2305693.30	Z 153.867
11	N 4753204.33	E 2305694.49	Z 153.943
12	N 4753182.08	E 2305660.30	Z 153.856
13	N 4753002.74	E 2305547.66	Z 153.736

PIANO DI COLTIVAZIONE A SCALA 1:2000