



PLANIMETRIA RIPRISTINO FINALE AUTORIZZATO

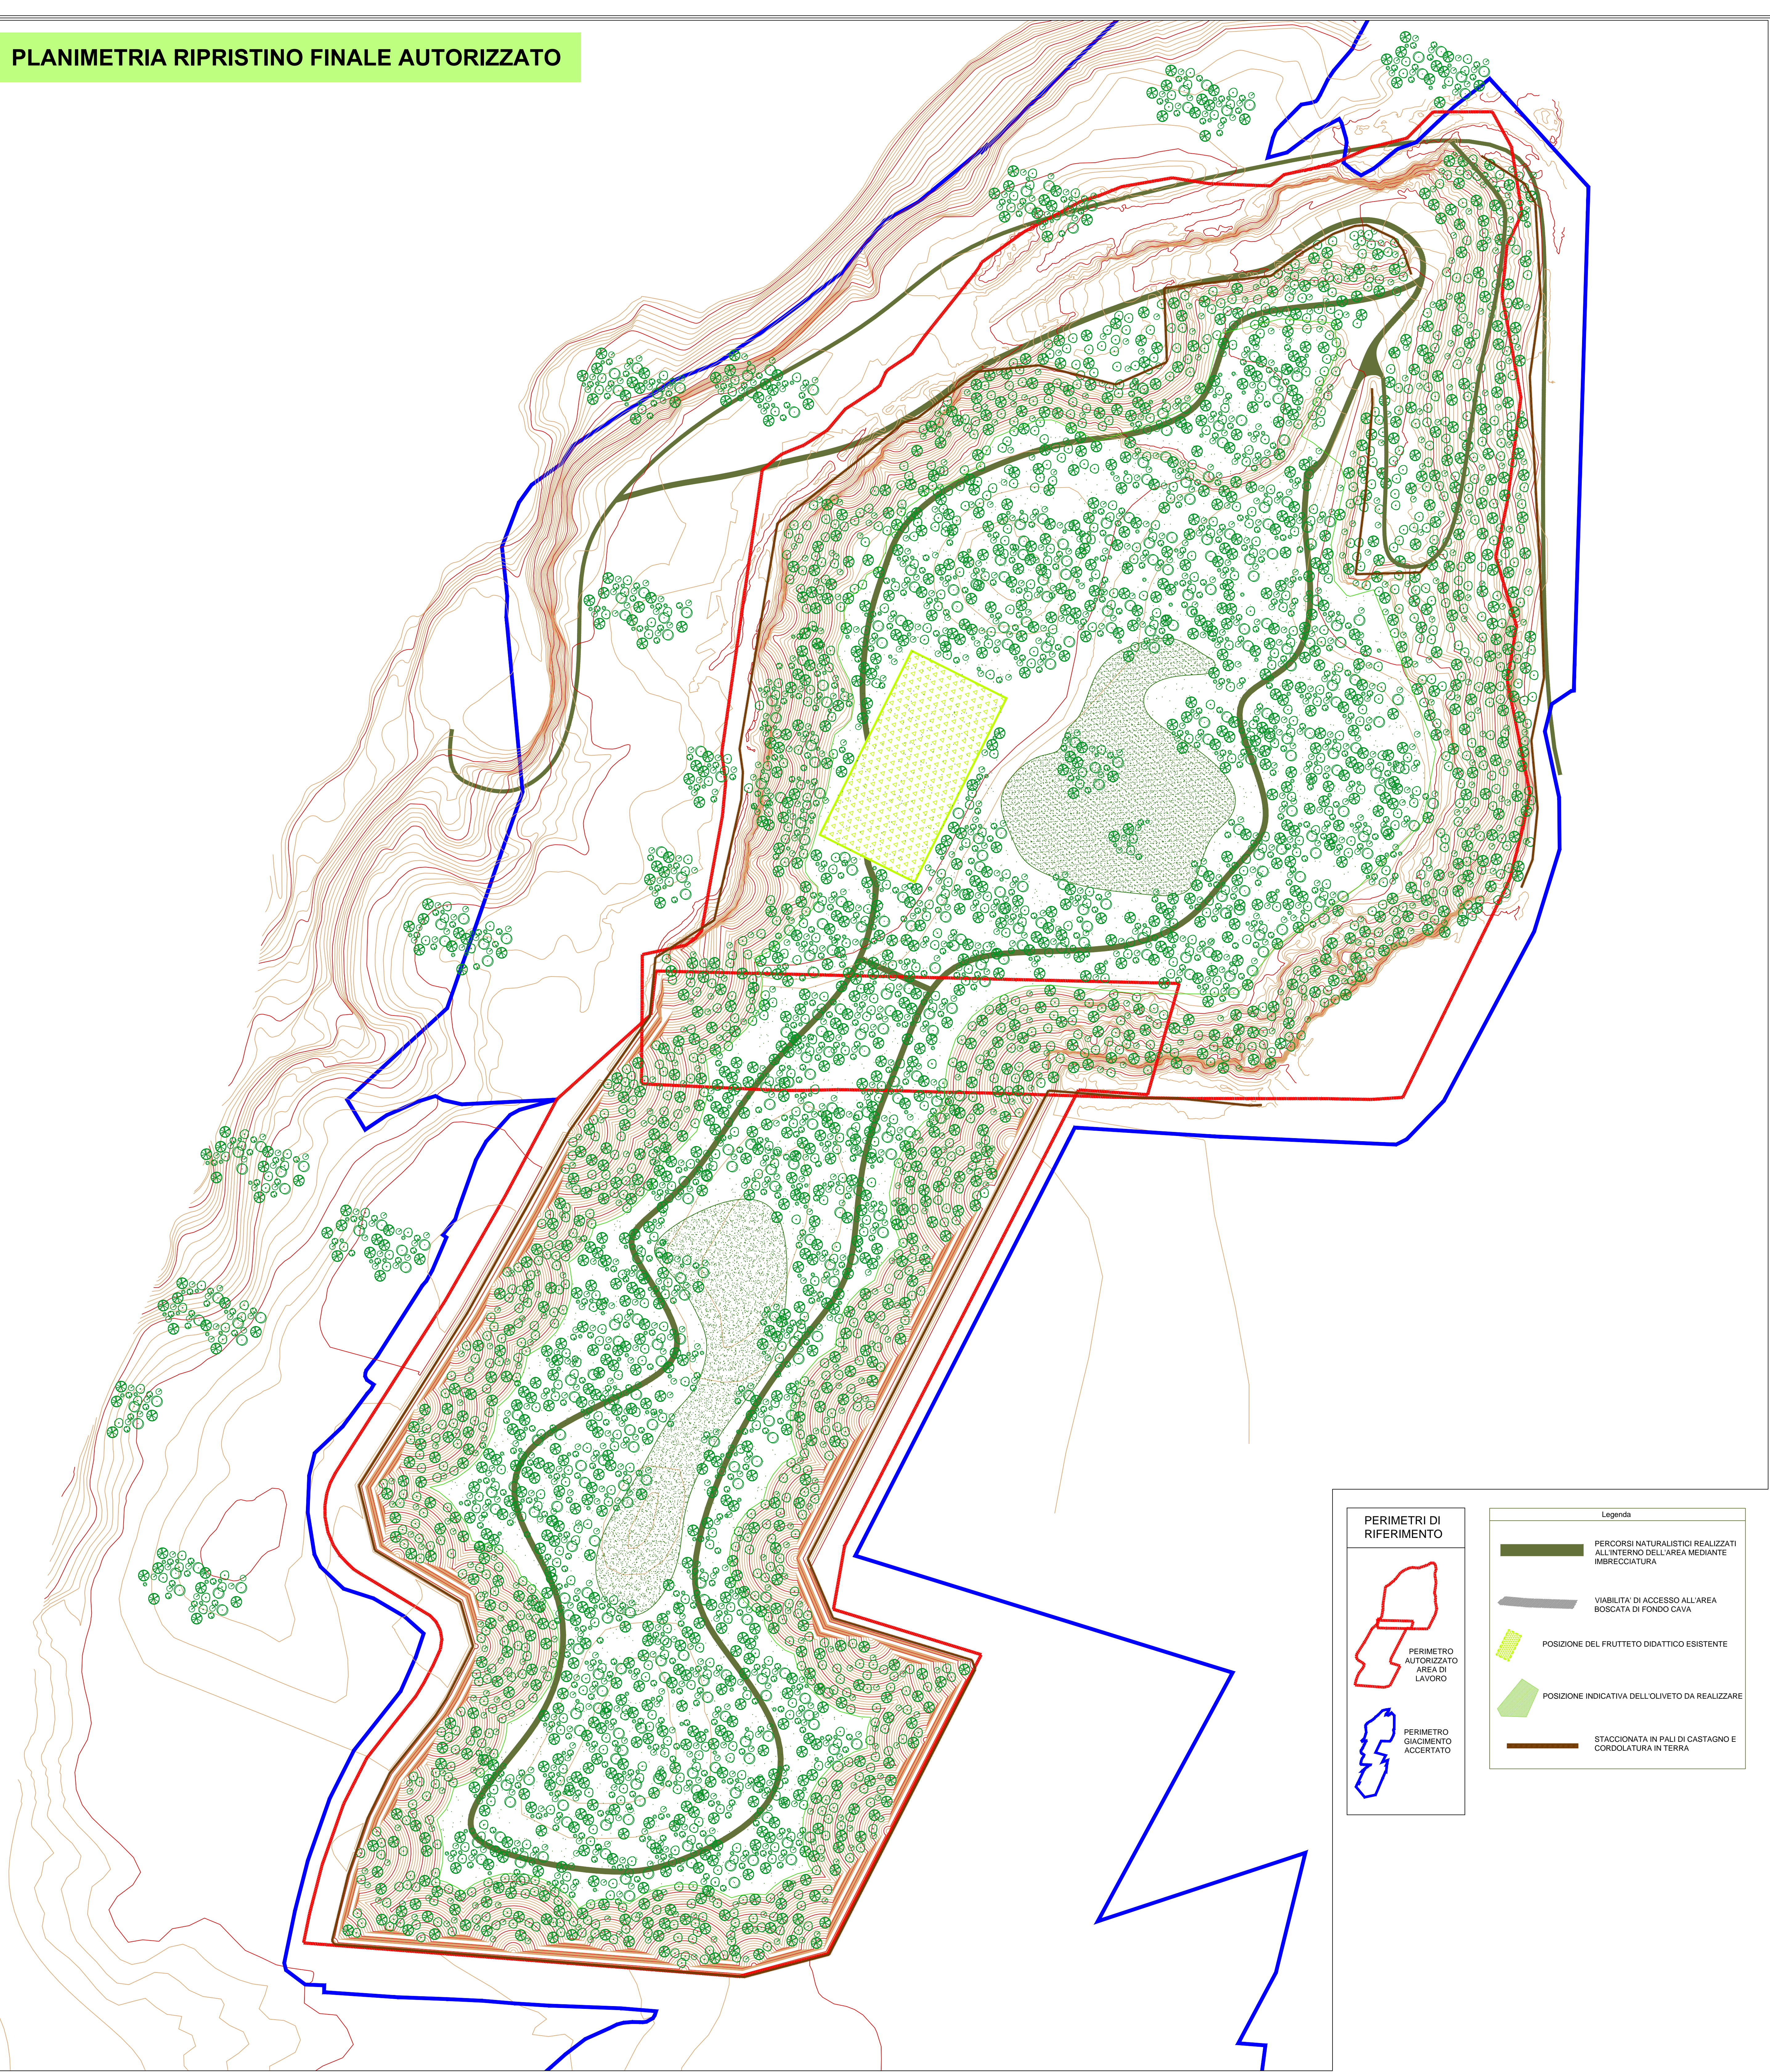

PLANIMETRIA RIPRISTINO FINALE DI VARIANTE

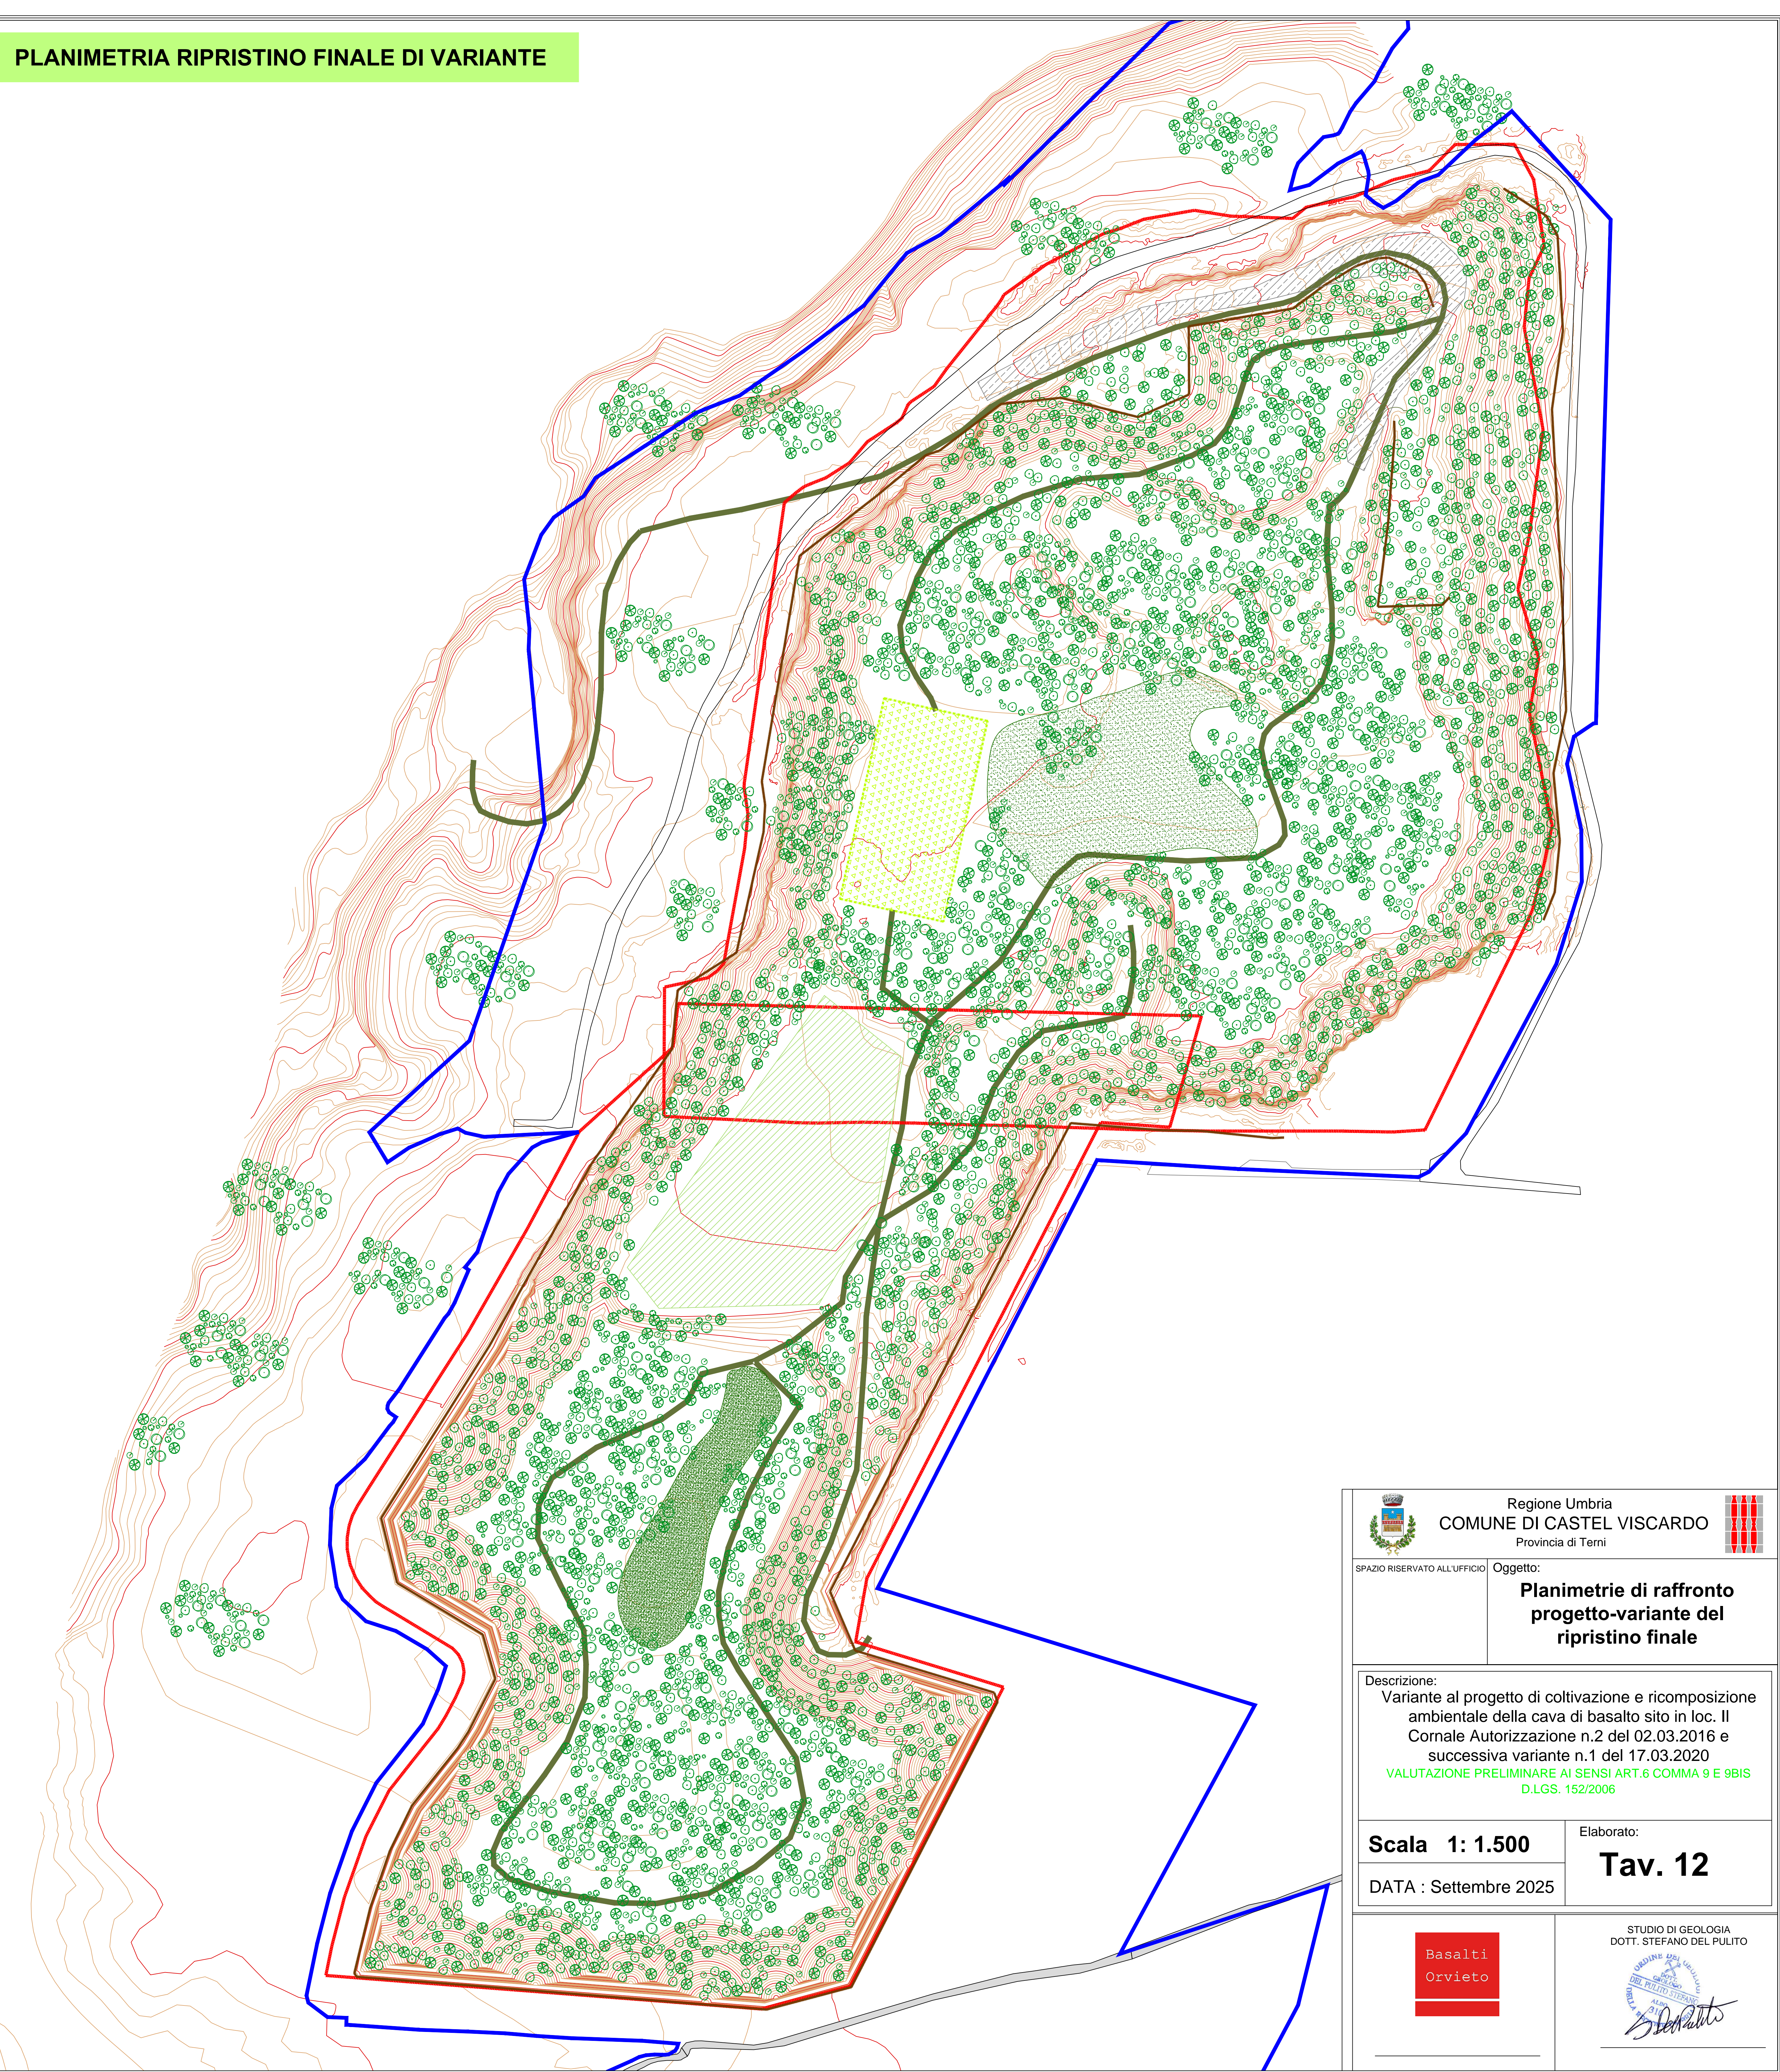

Regione Umbria  
**COMUNE DI CASTEL VISCARDO**  
Provincia di Terni

SPAZIO RISERVATO ALL'UFFICIO

Oggetto:  
**Planimetrie di raffronto  
progetto-variante del  
ripristino finale**

Descrizione:  
Variante al progetto di coltivazione e ricomposizione ambientale della cava di basalto sito in loc. Il Cornale Autorizzazione n.2 del 02.03.2016 e successiva variante n.1 del 17.03.2020  
VALUTAZIONE PRELIMINARE AI SENSI ART.6 COMMA 9) E 9BIS D.LGS. 152/2006

Scala **1: 1.500**

DATA : Settembre 2025

Elaborato:  
**Tav. 12**

Basalti  
Orvieto

STUDIO DI GEOLOGIA  
DOTT. STEFANO DEL PUERTO