



Sezioni di coltivazione autorizzate
a tre gradoni con conoide di
ripristino

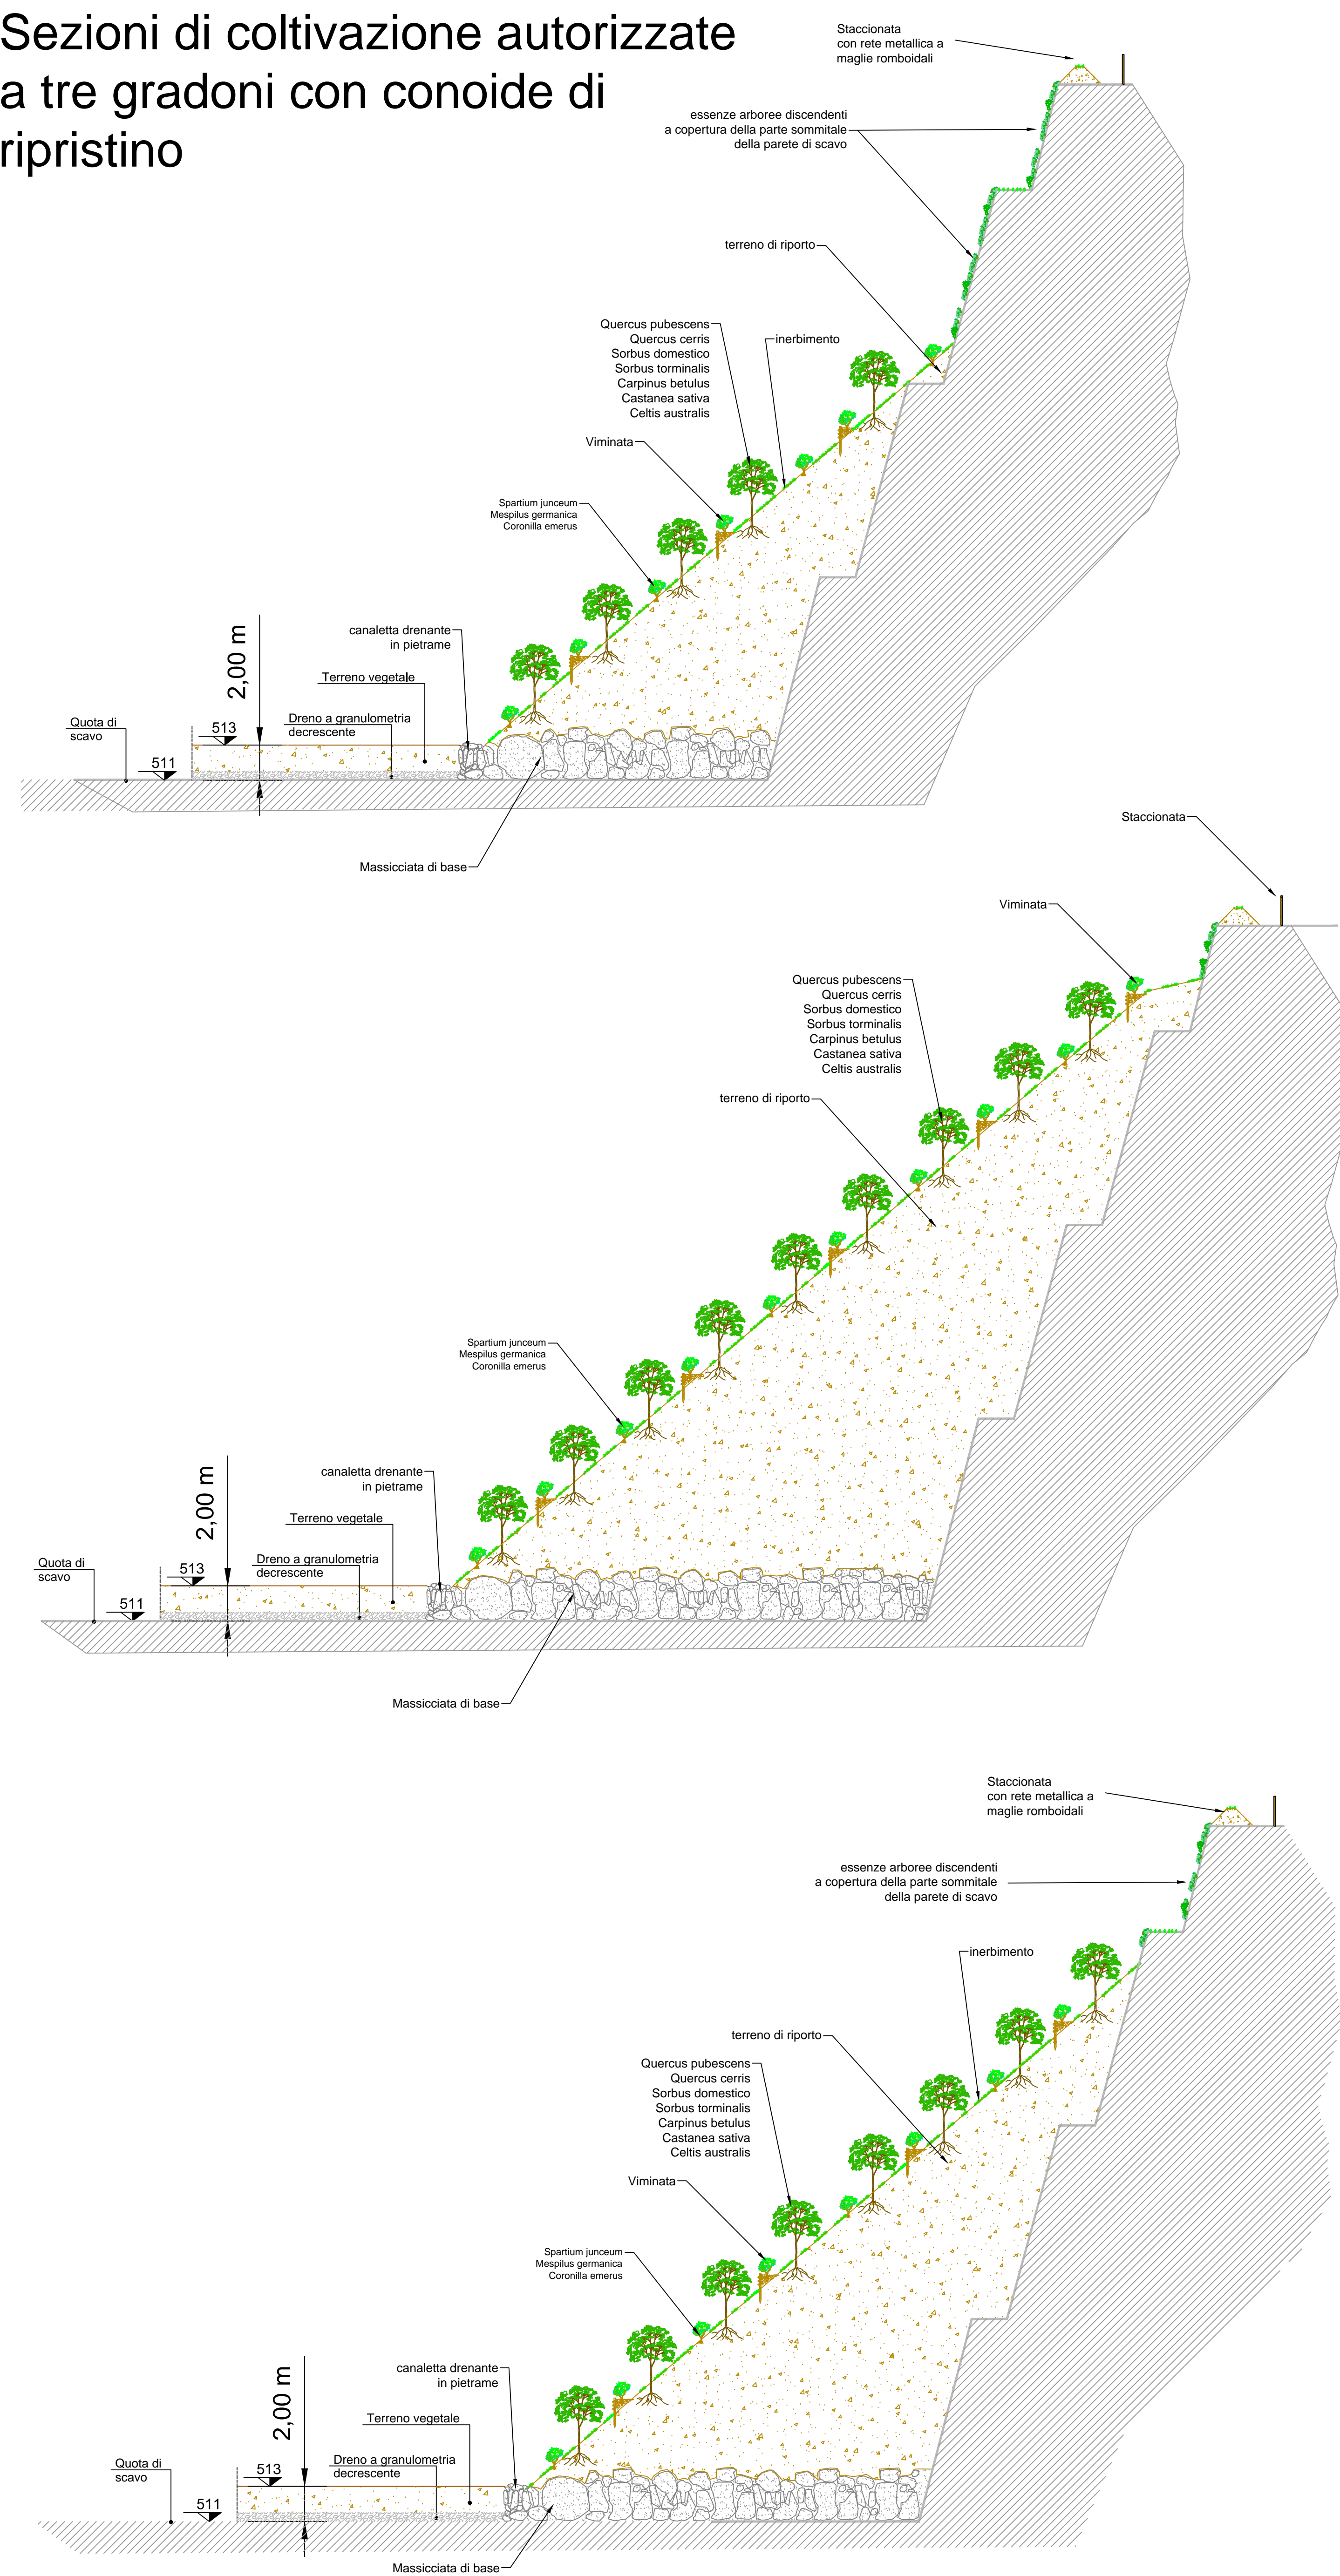

Sezioni di coltivazione in variante
a due gradoni con conoide di
ripristino

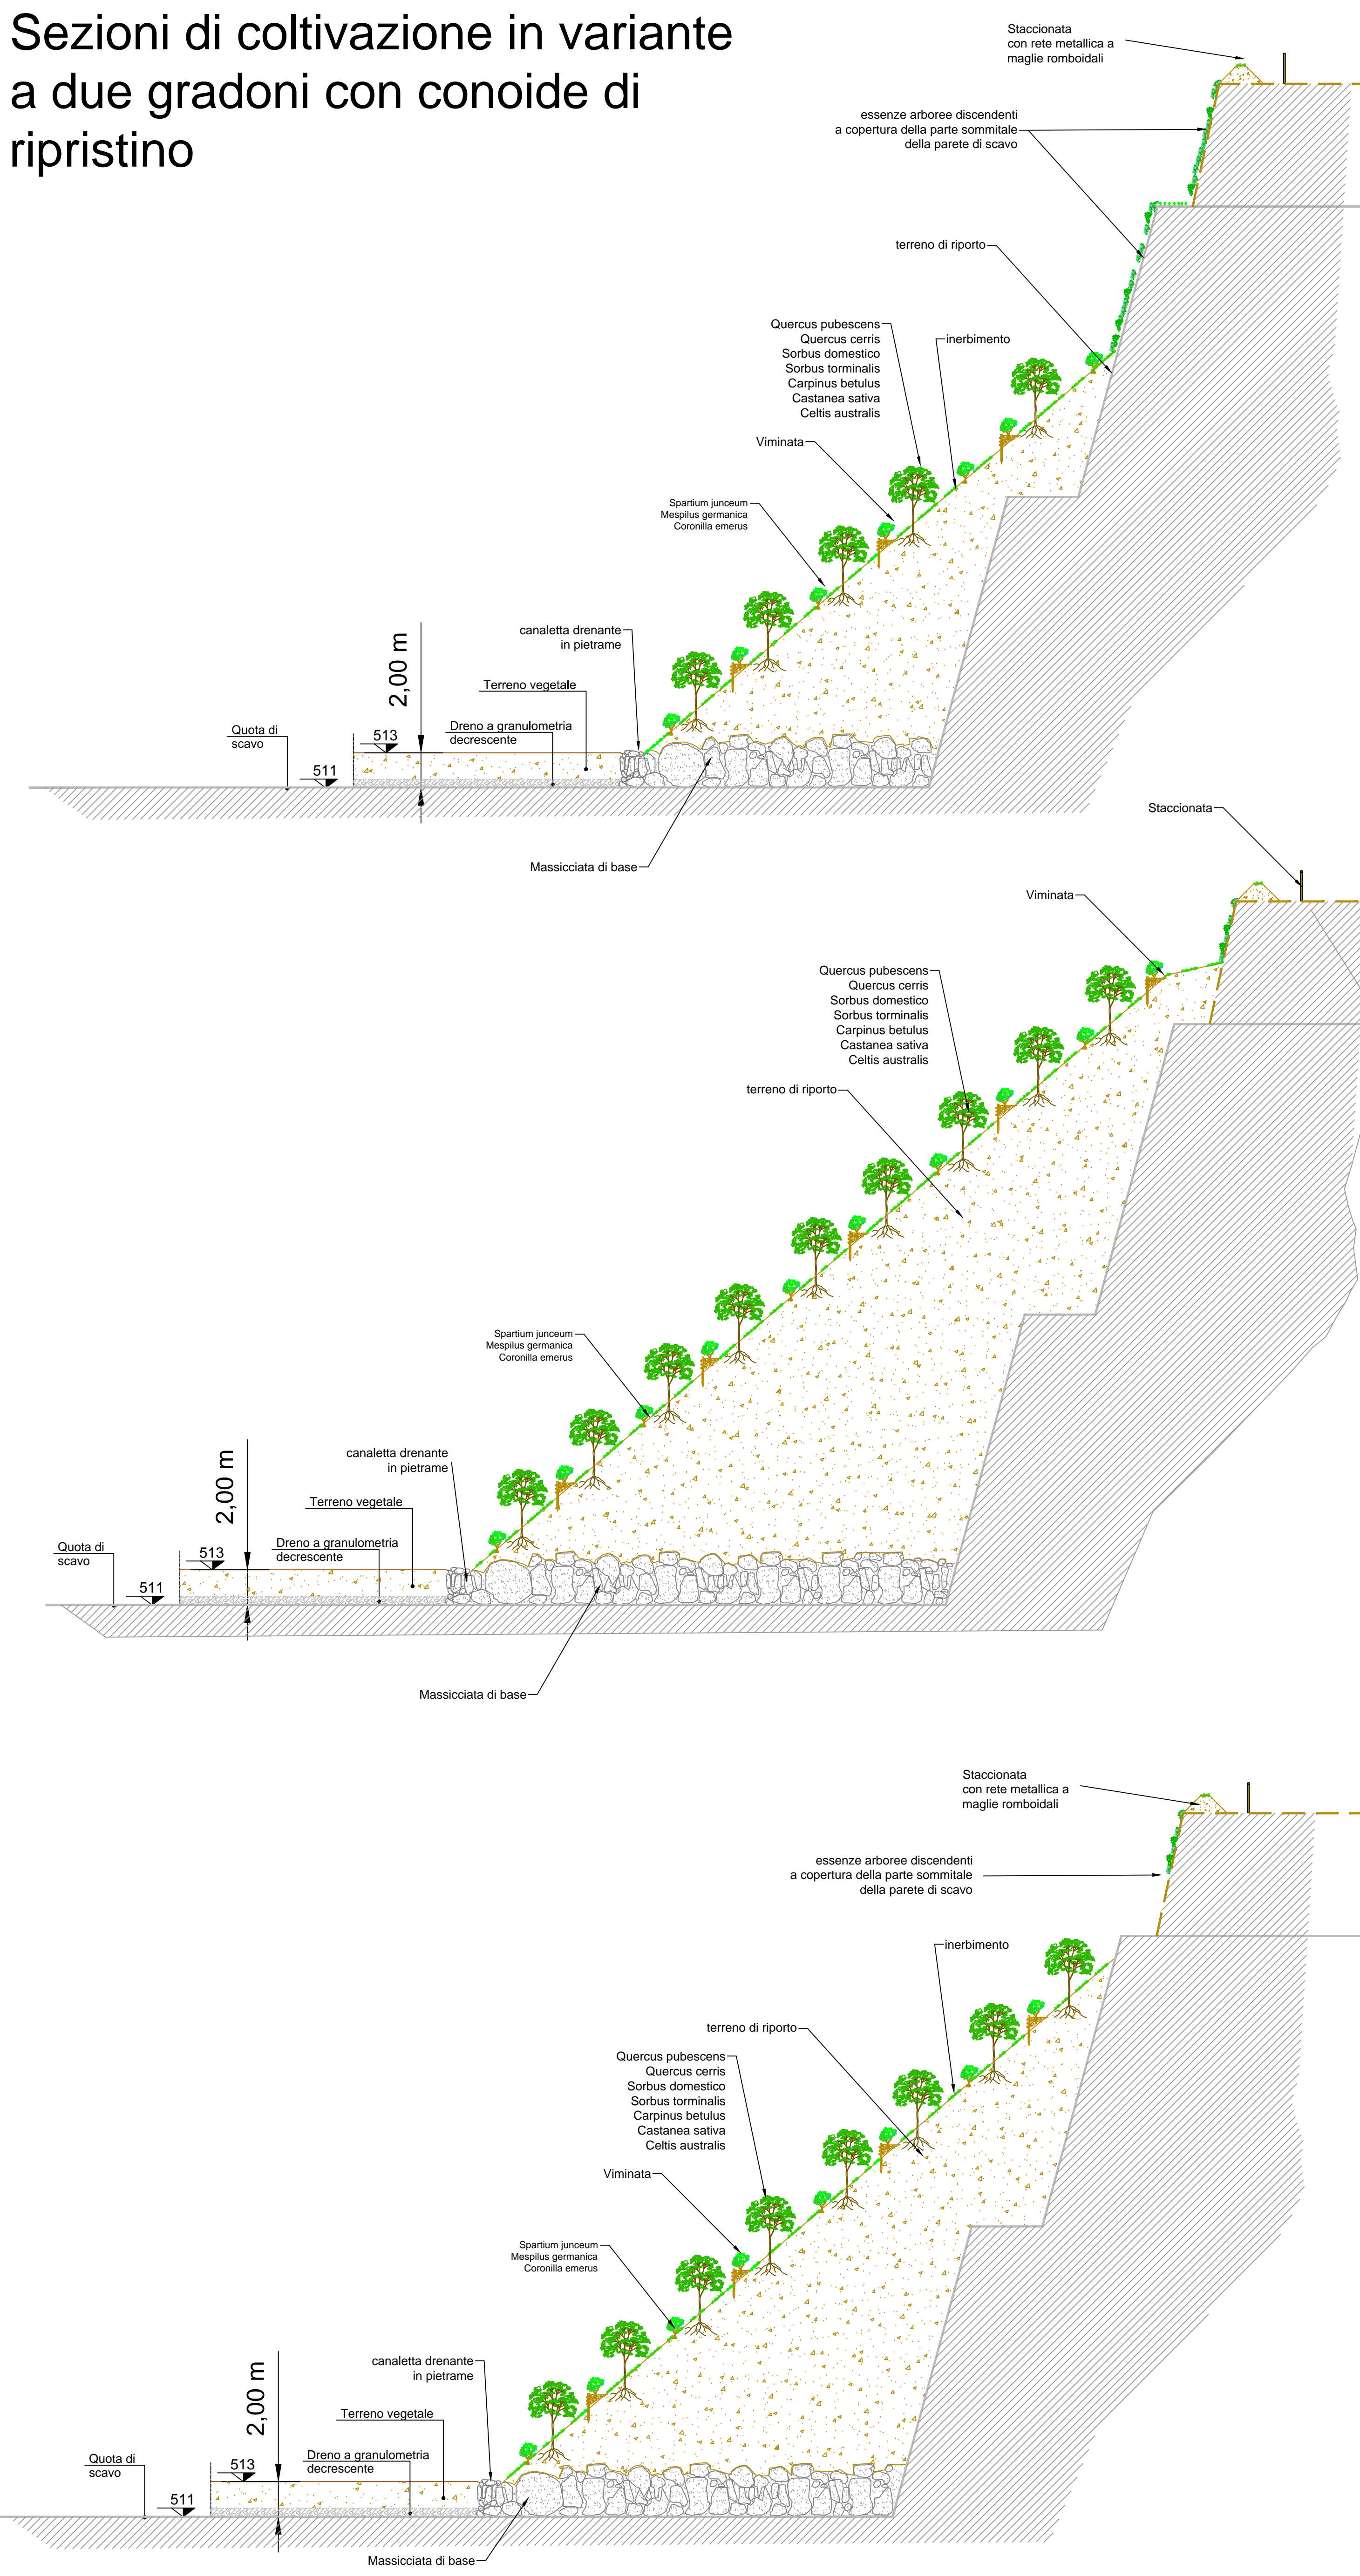



Regione Umbria
COMUNE DI CASTEL VISCARDO
Provincia di Terni

SPAZIO RISERVATO ALL'UFFICIO

Oggetto:
Sezioni tipo di ripristino autorizzate ed in variante

Descrizione:
Variante al progetto di coltivazione e ricomposizione ambientale della cava di basalto sito in loc. Il Cornale Autorizzazione n.2 del 02.03.2016 e successiva variante n.1 del 17.03.2020
VALUTAZIONE PRELIMINARE AI SENSI ART.6 COMMA 9 E 9BIS D.LGS. 152/2006

Scala 1: 200

DATA : Giugno 2025

Elaborato:

Tav. 14



Basalti
Orvieto

STUDIO DI GEOLOGIA
DOTT. STEFANO DEL PULITO

