
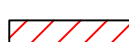
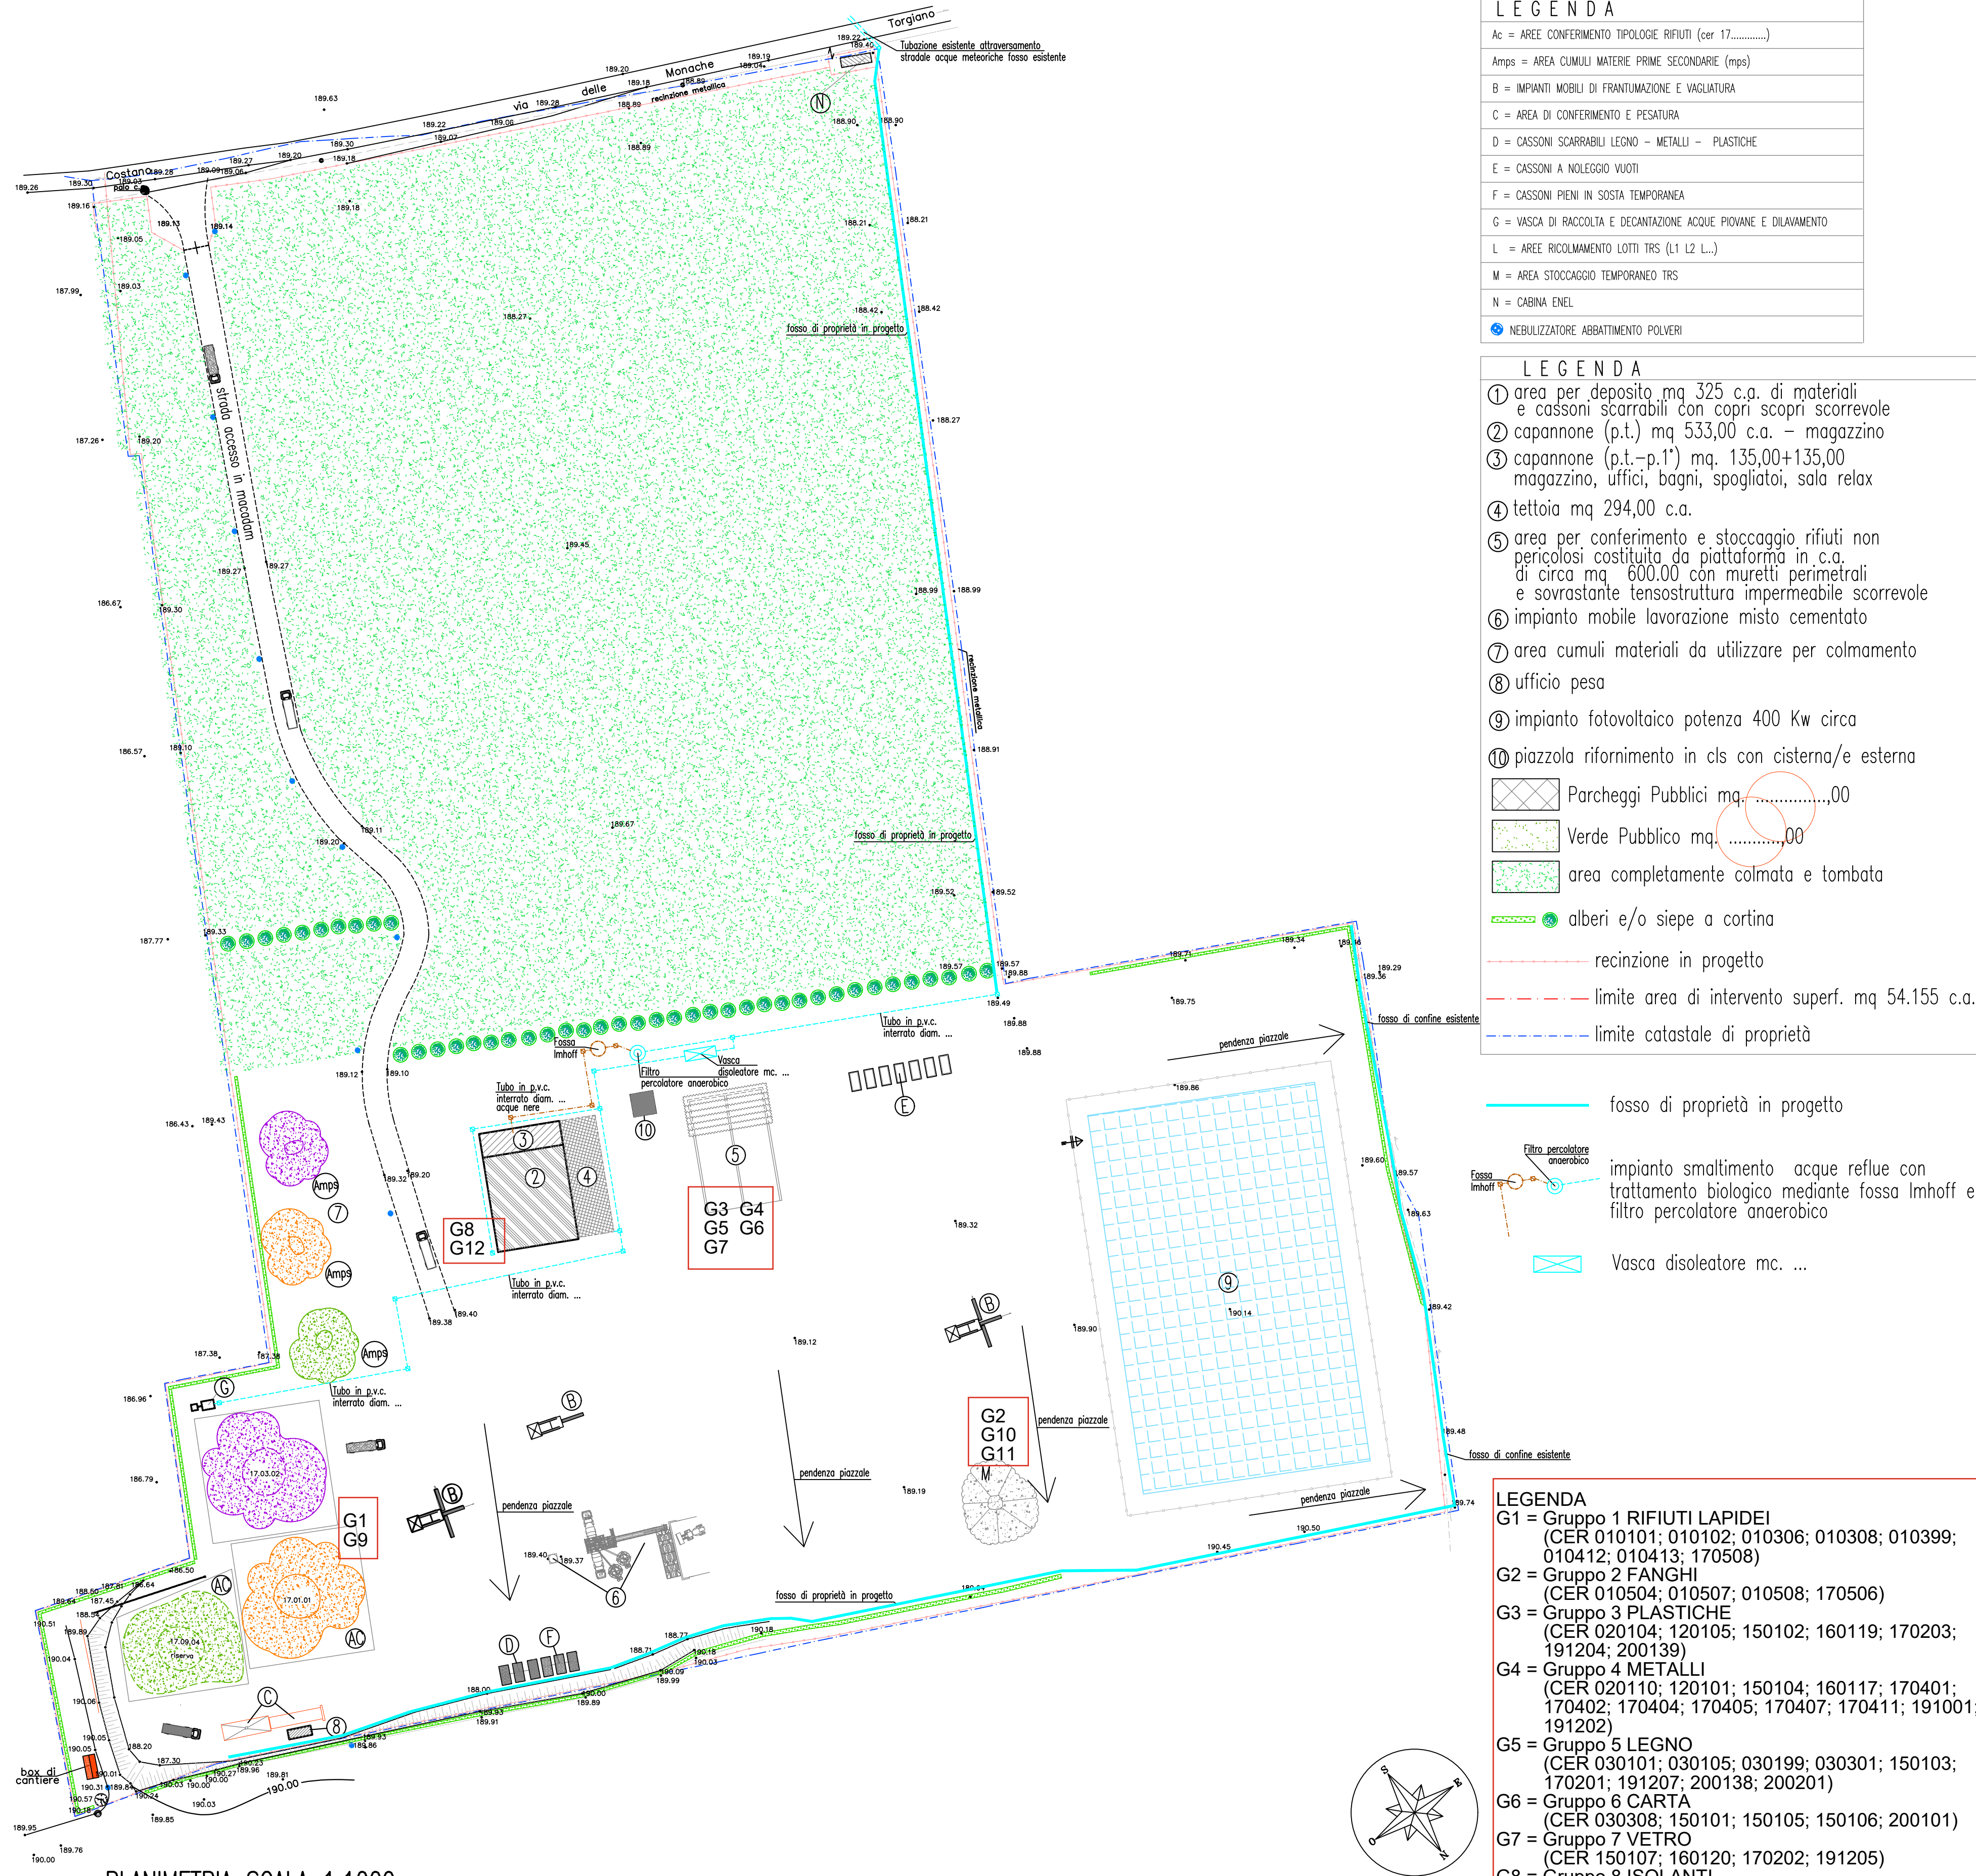



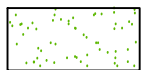
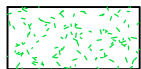


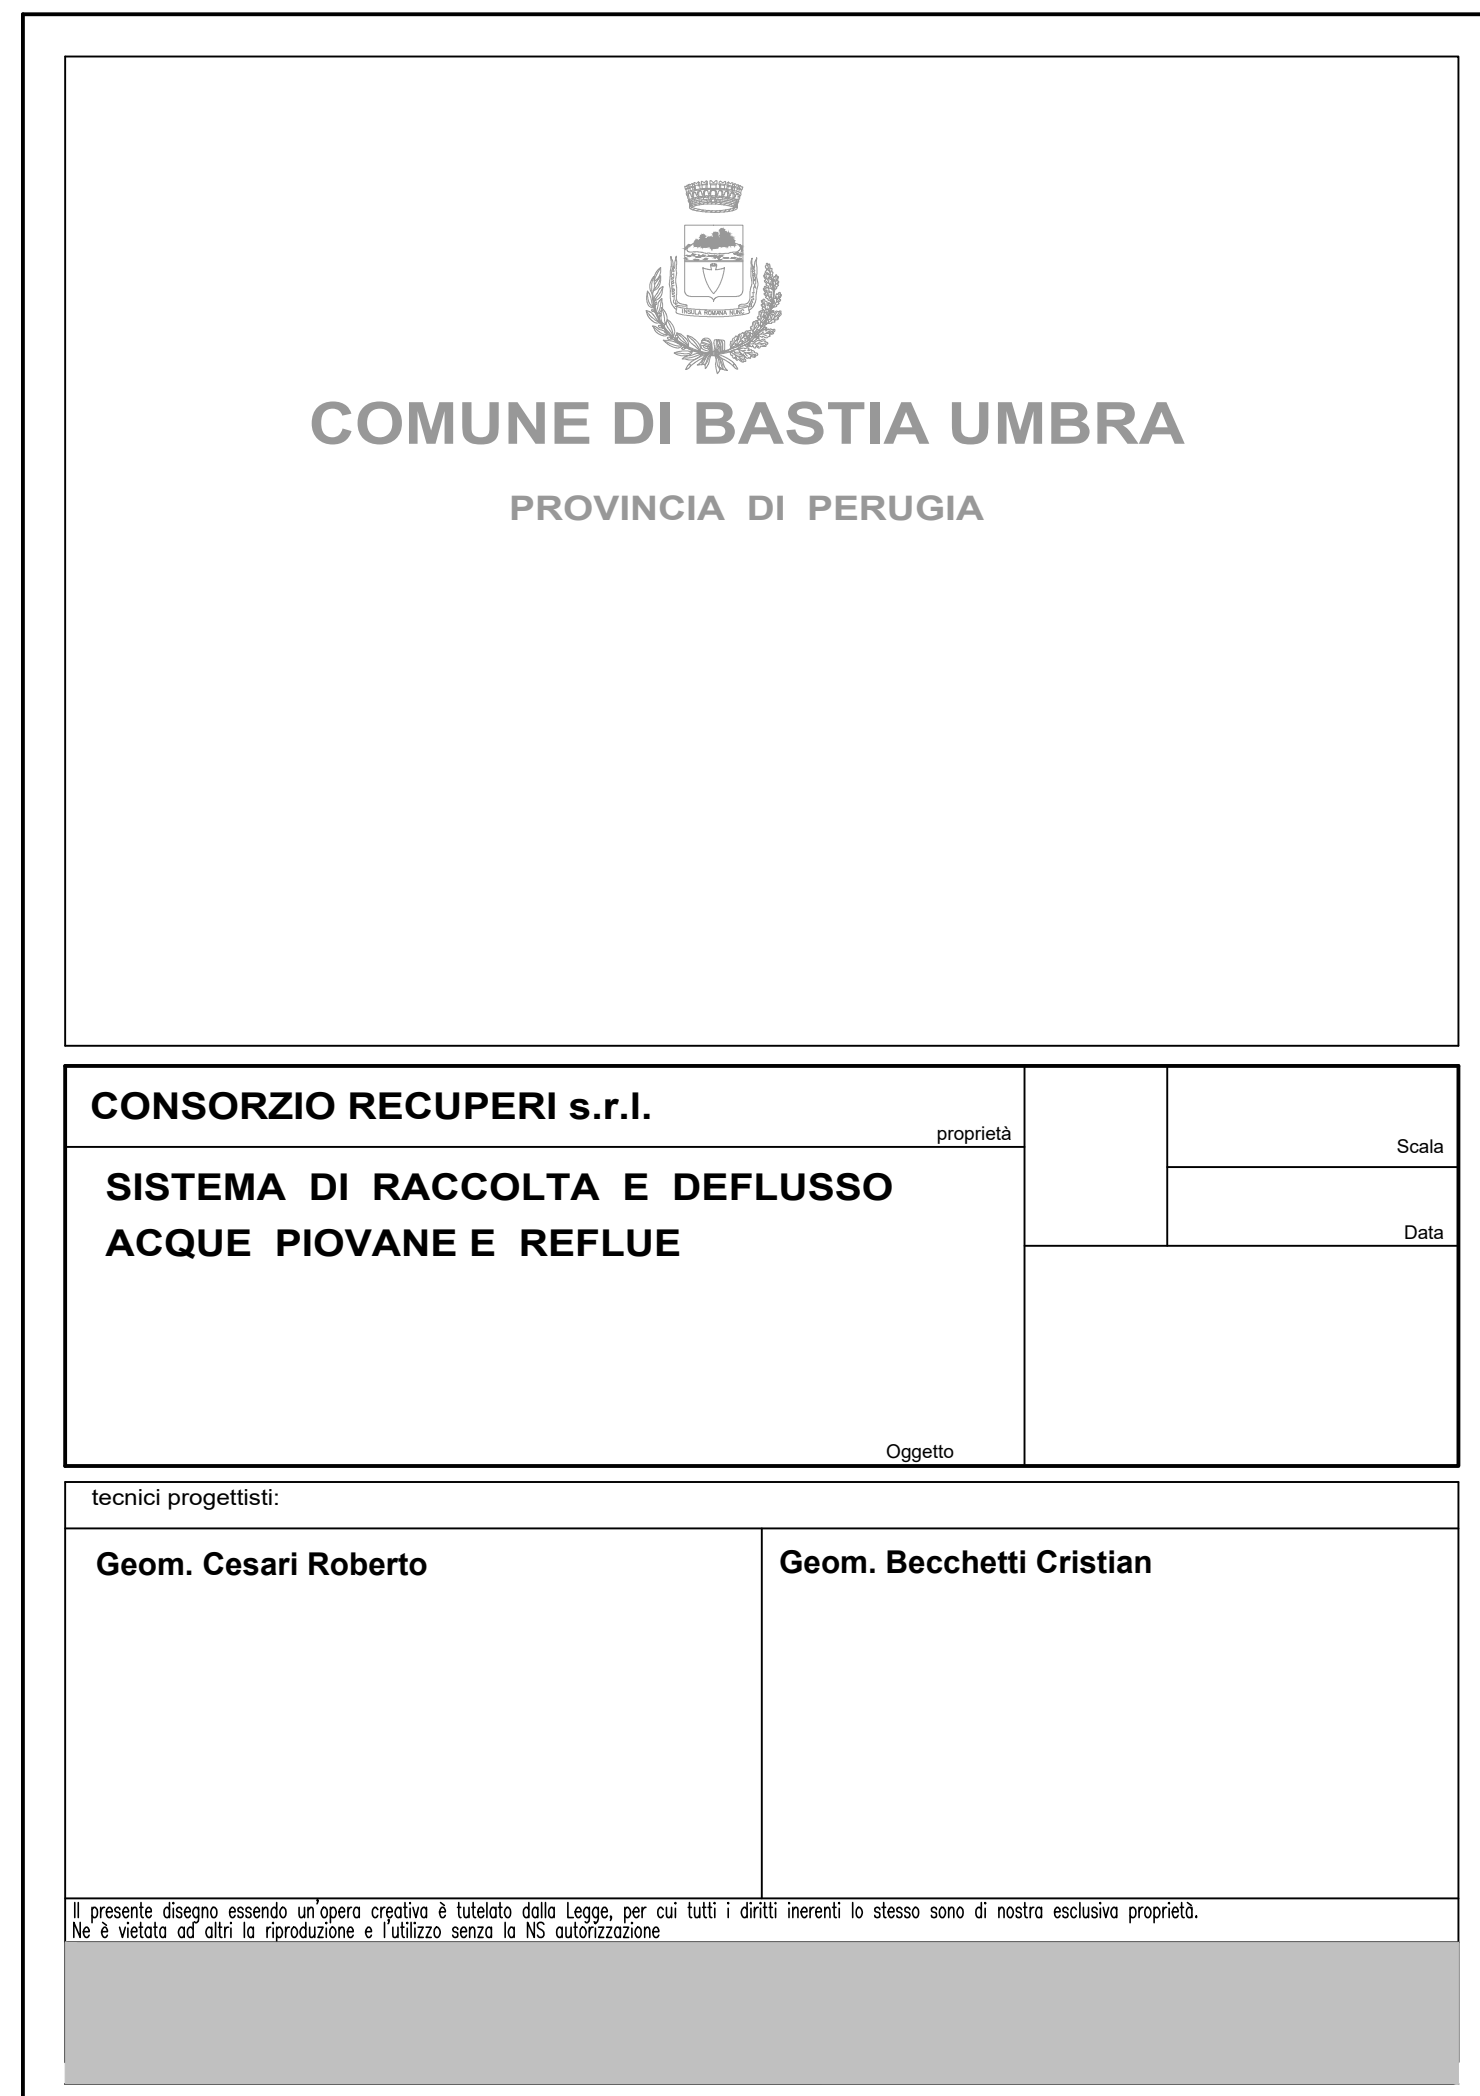

PLANIMETRIA CATASTALE 1:5000

LEGENDA

- | | |
|--|---|
|  | area di proprietà "Consorzio Recupero s.r.l." part.ile n.ri 15-37-18-19-20-38-40-46-57-96- lavori colamento autorizzati con P.D.C. n. 30/2010 P.D.C. n. 97/2011 - S.C.I.A. n. 30/2011 |
| | area cava dismessa "Identificazione Regionale" n. 540213 cava PRAE n. 213 - Toponimo "Casa Gigliarelli" - Area rilievo |
| | nuova area di proprietà "Consorzio Recupero s.r.l." part.ile n.ri 56-57-97 oggetto di completamento colmatarea area dismessa cava PRAE n° 213 P.D.C. n. 40/2019 |



LEGENDA

- ① area per deposito mq 325 c.a. di materiali e cassoni scaricabili con copri scopri scorrevole
 - ② capannone (p.t.) mq 533,00 c.a. - magazzino
 - ③ capannone (p.t.-p.1') mq. 135,00+135,00 magazzino, uffici, bagni, spogliatoi, sala relax
 - ④ tettoia mq 294,00 c.a.
 - ⑤ area per conferimento e stoccaggio rifiuti non pericolosi costituita da piattaforma in c.a. di circa mq 600,00 con muretti perimetrali e sovrastante tensostruttura impermeabile scorrevole
 - ⑥ impianto mobile lavorazione misto cementato
 - ⑦ area cumuli materiali da utilizzare per colmatamento
 - ⑧ ufficio pesa
 - ⑨ impianto fotovoltaico potenza 400 Kw circa
 - ⑩ piazzola rifornimento in cls con cisterna/e esterna
- | | |
|---|--|
|  | Parcheggi Pubblici mq.,00 |
|  | Verde Pubbico mq.,00 |
|  | area completamente colmata e tombata |
|  | alberi e/o siepe a cortina |
|  | recinzione in progetto |
|  | limite area di intervento superf. mq 54.155 c.a. |
|  | limite catastale di proprietà |

LEGENDA

- G1 = Gruppo 1 RIFIUTI LAPIDEI
(CER 010101; 010102; 010306; 010308; 010399;
010412; 010413; 170508)
- G2 = Gruppo 2 FANGHI
(CER 010504; 010507; 010508; 170506)
- G3 = Gruppo 3 PLASTICHE
(CER 020104; 120105; 150102; 160119; 170203;
191204; 200139)
- G4 = Gruppo 4 METALLI
(CER 020110; 120101; 150104; 160117; 170401;
170402; 170404; 170405; 170407; 170411; 191001
191202)
- G5 = Gruppo 5 LEGNO
(CER 030101; 030105; 030199; 030301; 150103;
170201; 191207; 200138; 200201)
- G6 = Gruppo 6 CARTA
(CER 030308; 150101; 150105; 150106; 200101)
- G7 = Gruppo 7 VETRO
(CER 150107; 160120; 170202; 191205)
- G8 = Gruppo 8 ISOLANTI
(CER 150203; 170604)
- G9 = Gruppo 9 INERTI
(CER 170101; 170102; 170103; 170107; 170302;
170904; 010408; 010409; 010410; 010201; 010206;
010208; 101311; 120117; 191209; 200301)
- G10 = Gruppo 10 TERRA E ROCCE DA SCAVO
(CER 170504)
- G11 = Gruppo 11 CENERI
(CER 100101; 100103; 100115; 100117; 190112;
190114)
- G12 = Gruppo 12 REFRATTARI - CARTONGESSO
(CER 101203; 101206; 101208; 101314; 161104;
161106; 170802; 190102)