


SOVRAPPOSIZIONE DI ORTOFOTO, CTR, PERIMETRO SITO NATURA 2000, ZONIZZAZIONE RERU,
AREA D'INTERVENTO AREE E VIABILITA' DI CANTIERE

scala 1:500

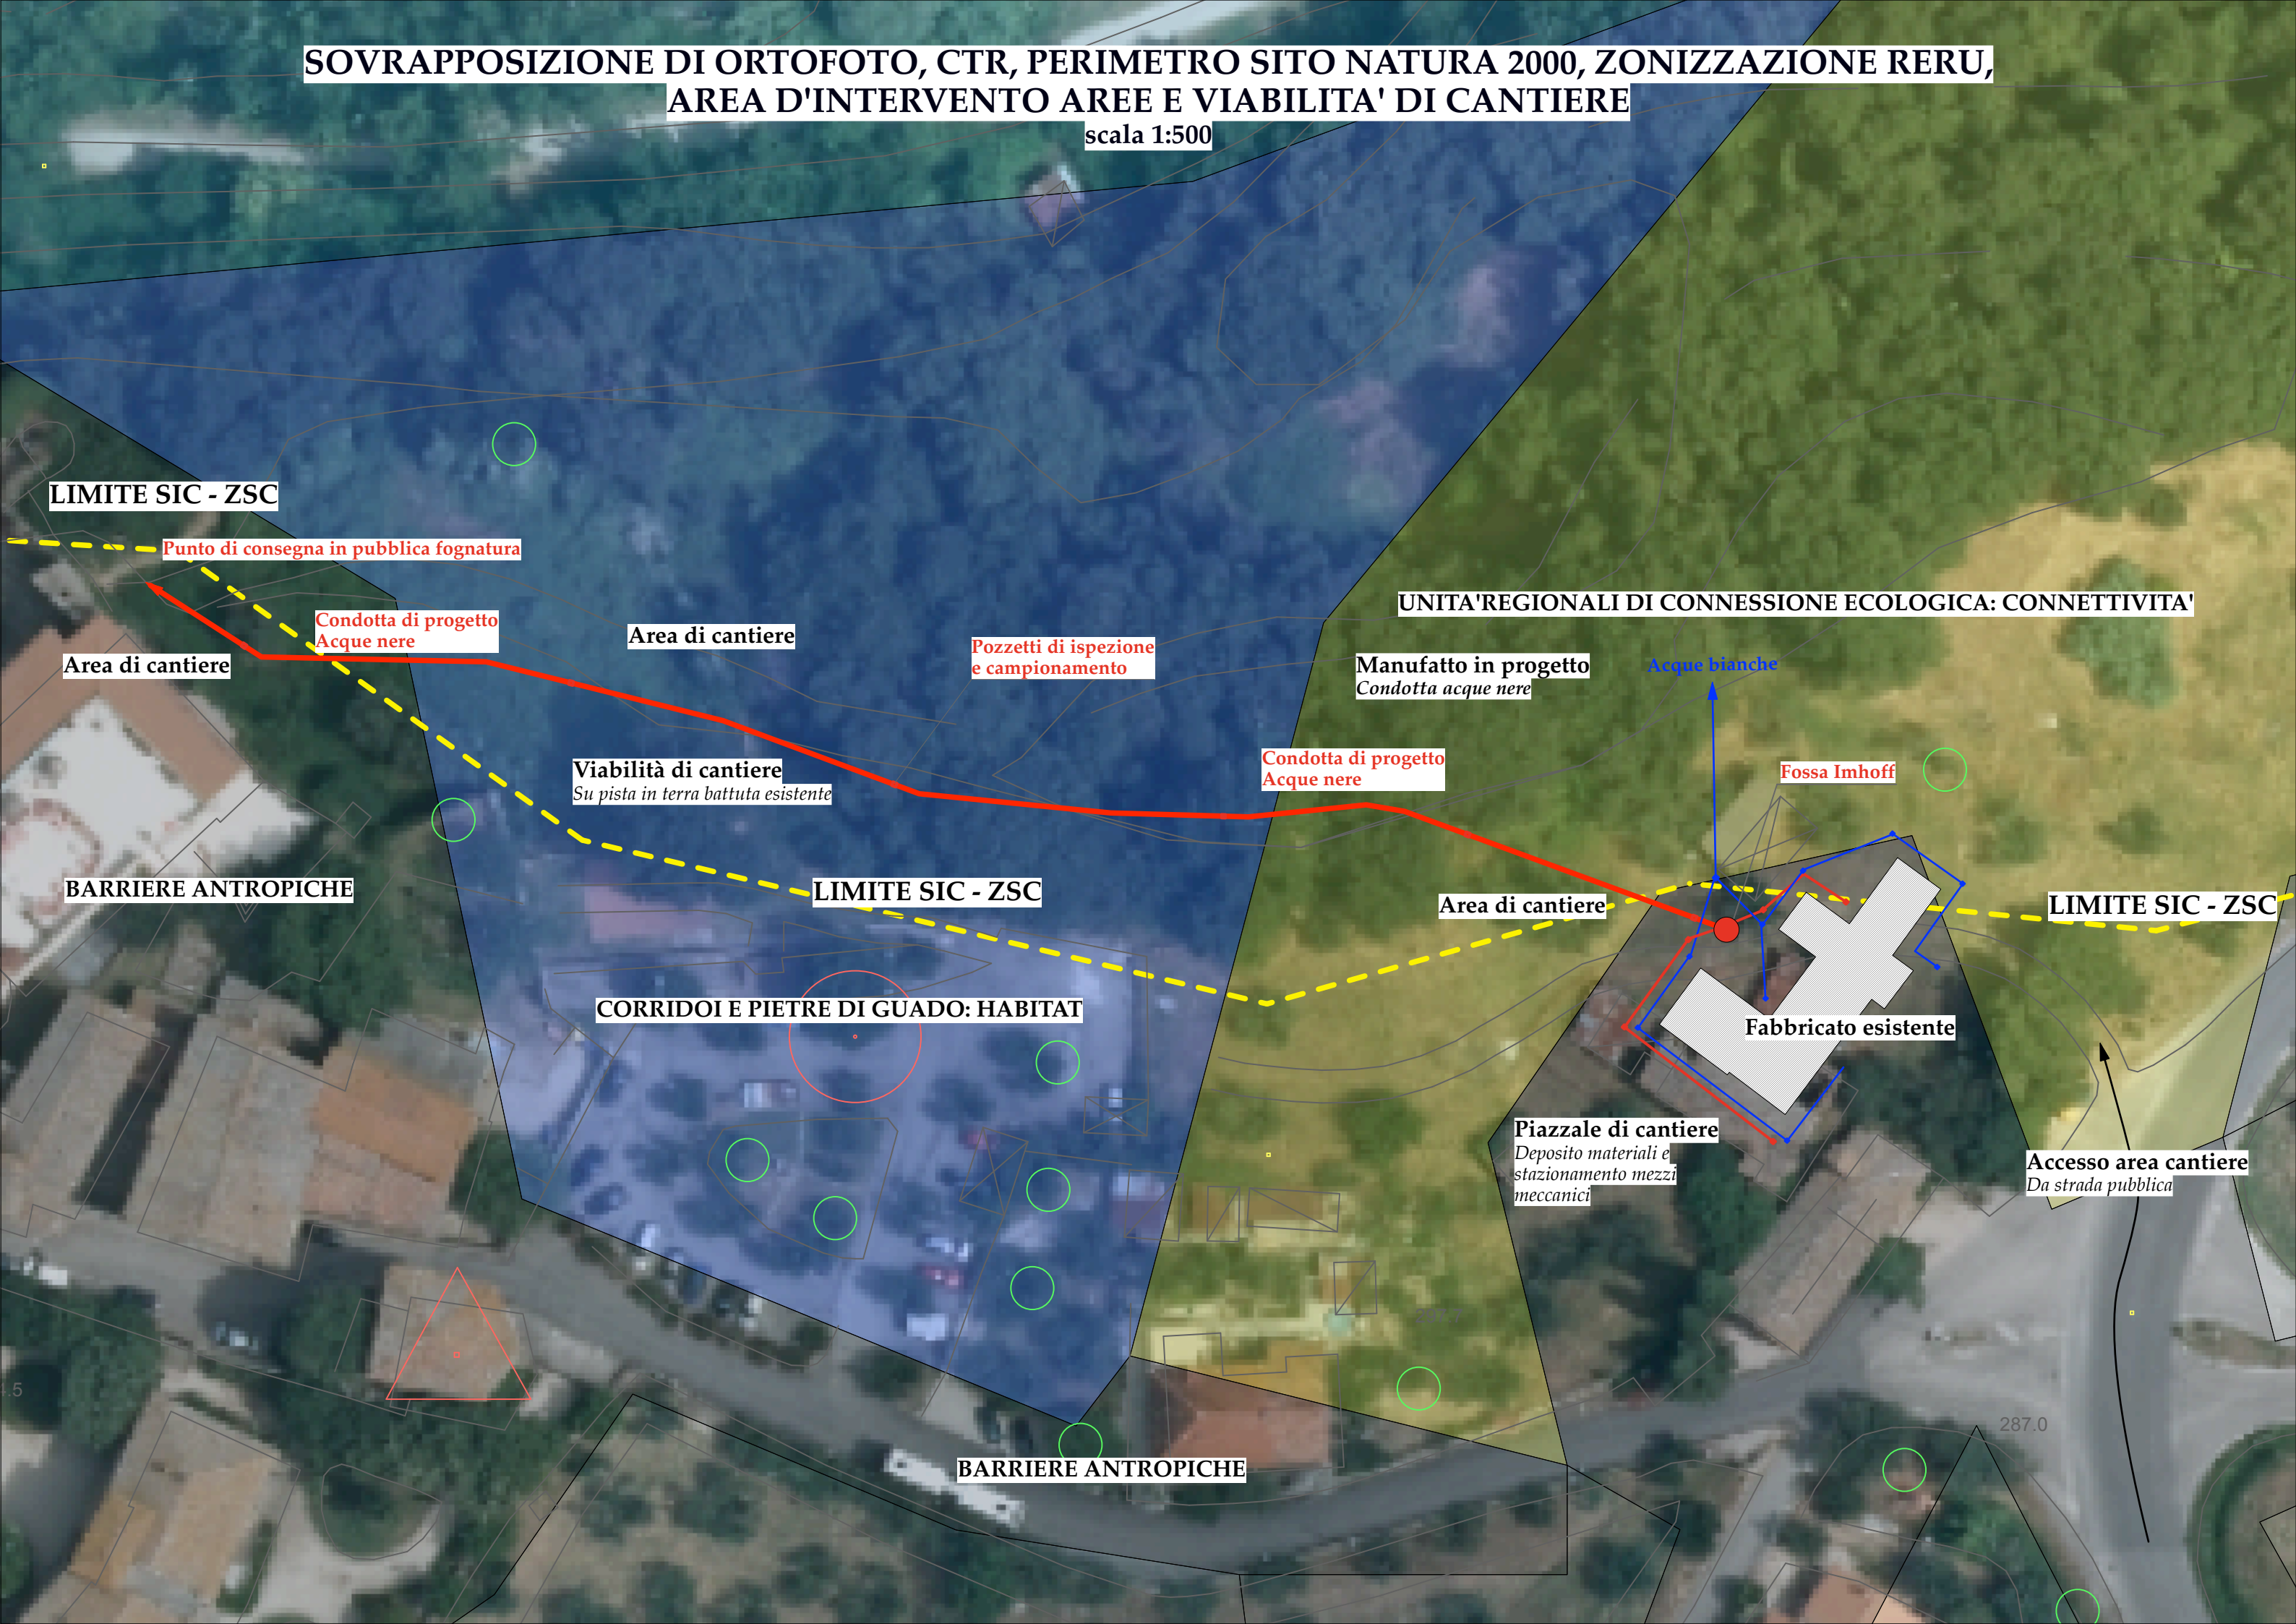

LIMITE SIC - ZSC

Punto di consegna in pubblica fognatura

Condotta di progetto
Acque nere

Area di cantiere

Pozzetti di ispezione
e campionamento

UNITA'REGIONALI DI CONNESSIONE ECOLOGICA: CONNETTIVITA'

Manufatto in progetto
Condotta acque nere

Acque bianche

Fossa Imhoff

Condotta di progetto
Acque nere

Viabilità di cantiere
Su pista in terra battuta esistente

BARRIERE ANTROPICHE

LIMITE SIC - ZSC

Area di cantiere

LIMITE SIC - ZSC

CORRIDOI E PIETRE DI GUADO: HABITAT

Fabbriato esistente

Piazzale di cantiere
*Deposito materiali e
stazionamento mezzi
meccanici*

Accesso area cantiere
Da strada pubblica

BARRIERE ANTROPICHE